

東京都市計画道路の変更（目黒区決定）

東京都市計画道路中、幹線街路補助線街路第 5 0 号線を次のように変更する。

種別	名称		位置			区域	構造				備考
	番号	路線名	起点	終点	主な通過地	延長	構造形式	車線の数	幅員	地表式の区間における鉄道等との交差の構造	
幹線街路	補 5 0	補助線街路第 5 0 号線	目黒区 東山一丁目	目黒区 東が丘二丁目	世田谷区 下馬一丁目	約 3,630m			15m		

「区域及び構造は計画図表示のとおり」

理由：補助第 5 0 号線の都市計画決定から長期間が経過し、必要性について再検証を行った結果、一部区間について拡幅整備する必要性が確認されなかったため、変更する。

変更概要

名称	変更事項
補助線街路第 5 0 号線	1 起点位置の変更 渋谷区鉢山町 → 目黒区東山一丁目 2 延長の変更 約 4,150m → 約 3,630m


東京都市計画道路 幹線街路補助線街路第50号線
(目黒区決定) 総括図

凡 例	
地 域	一低 第一種低層住居専用地域
	一中 第一種中高層住居専用地域
	二中 第二種中高層住居専用地域
	一住 第一種住居地域
	二住 第二種住居地域
	近 近隣商業地域
	商 商業地域
	準工 準工業地域
	特別工業地区
	第一種文教地区
地 区	第二種文教地区
	斜 線 型 第1種・第2種・第3種
高 度 地 区	絶 対 高 さ 型 17m・20m・30m・40m・50m・60m
	⑦ 最 低 限 度 7m
高 さ の 限 度 (第一種低層住居専用地域)	高 さ の 制 限 10m・12m
	防 火 規 制
防 火 規 制	防 火 地 域
	準 防 火 地 域
生 産 緑 地 地 区	生 産 緑 地 地 区
	都 市 計 画 道 路 幅 50 都市計画道路の名称 幅 15m 都市計画道路の計画幅員
都 市 施 設	都 市 計 画 公 園 お よ び 都 市 計 画 緑 地
	ご み 焼 却 場
日 影 規 制	日 影 規 制 時 間 及 び 測 定 面 日影規制時間 3-2、4-2.5、5-3 測定面 1.5m、4m
	新 た な 防 火 規 制 (新 規 火) 東京都建築安全条例 第七條の三第一項に 基づく指定区域


凡 例	
廃止箇所	
継続箇所	

幹線街路補助線街路第50号線

幹線街路補助線街路第50号線

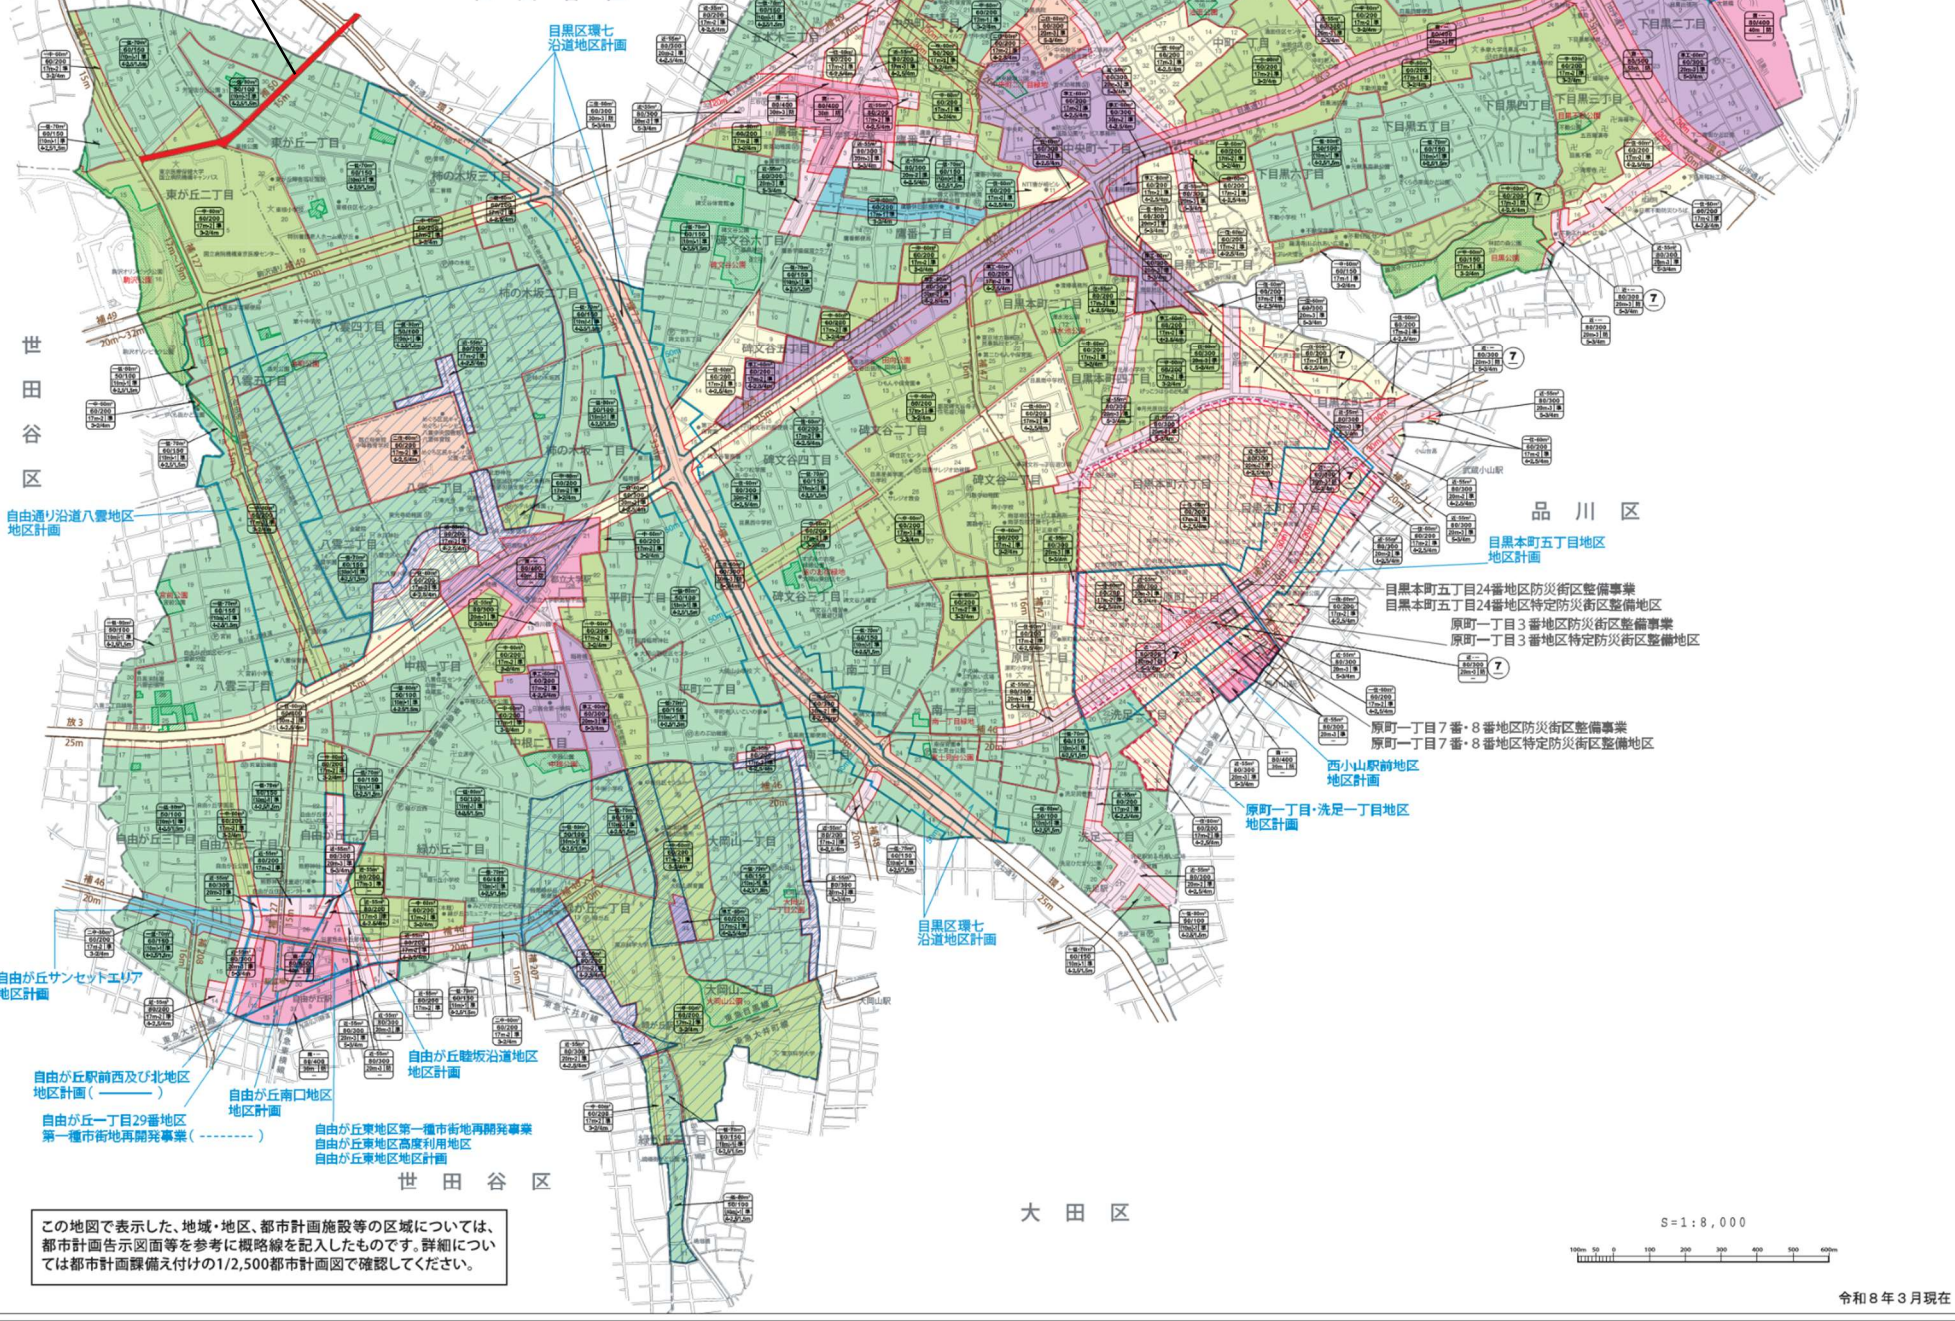

令和8年3月現在

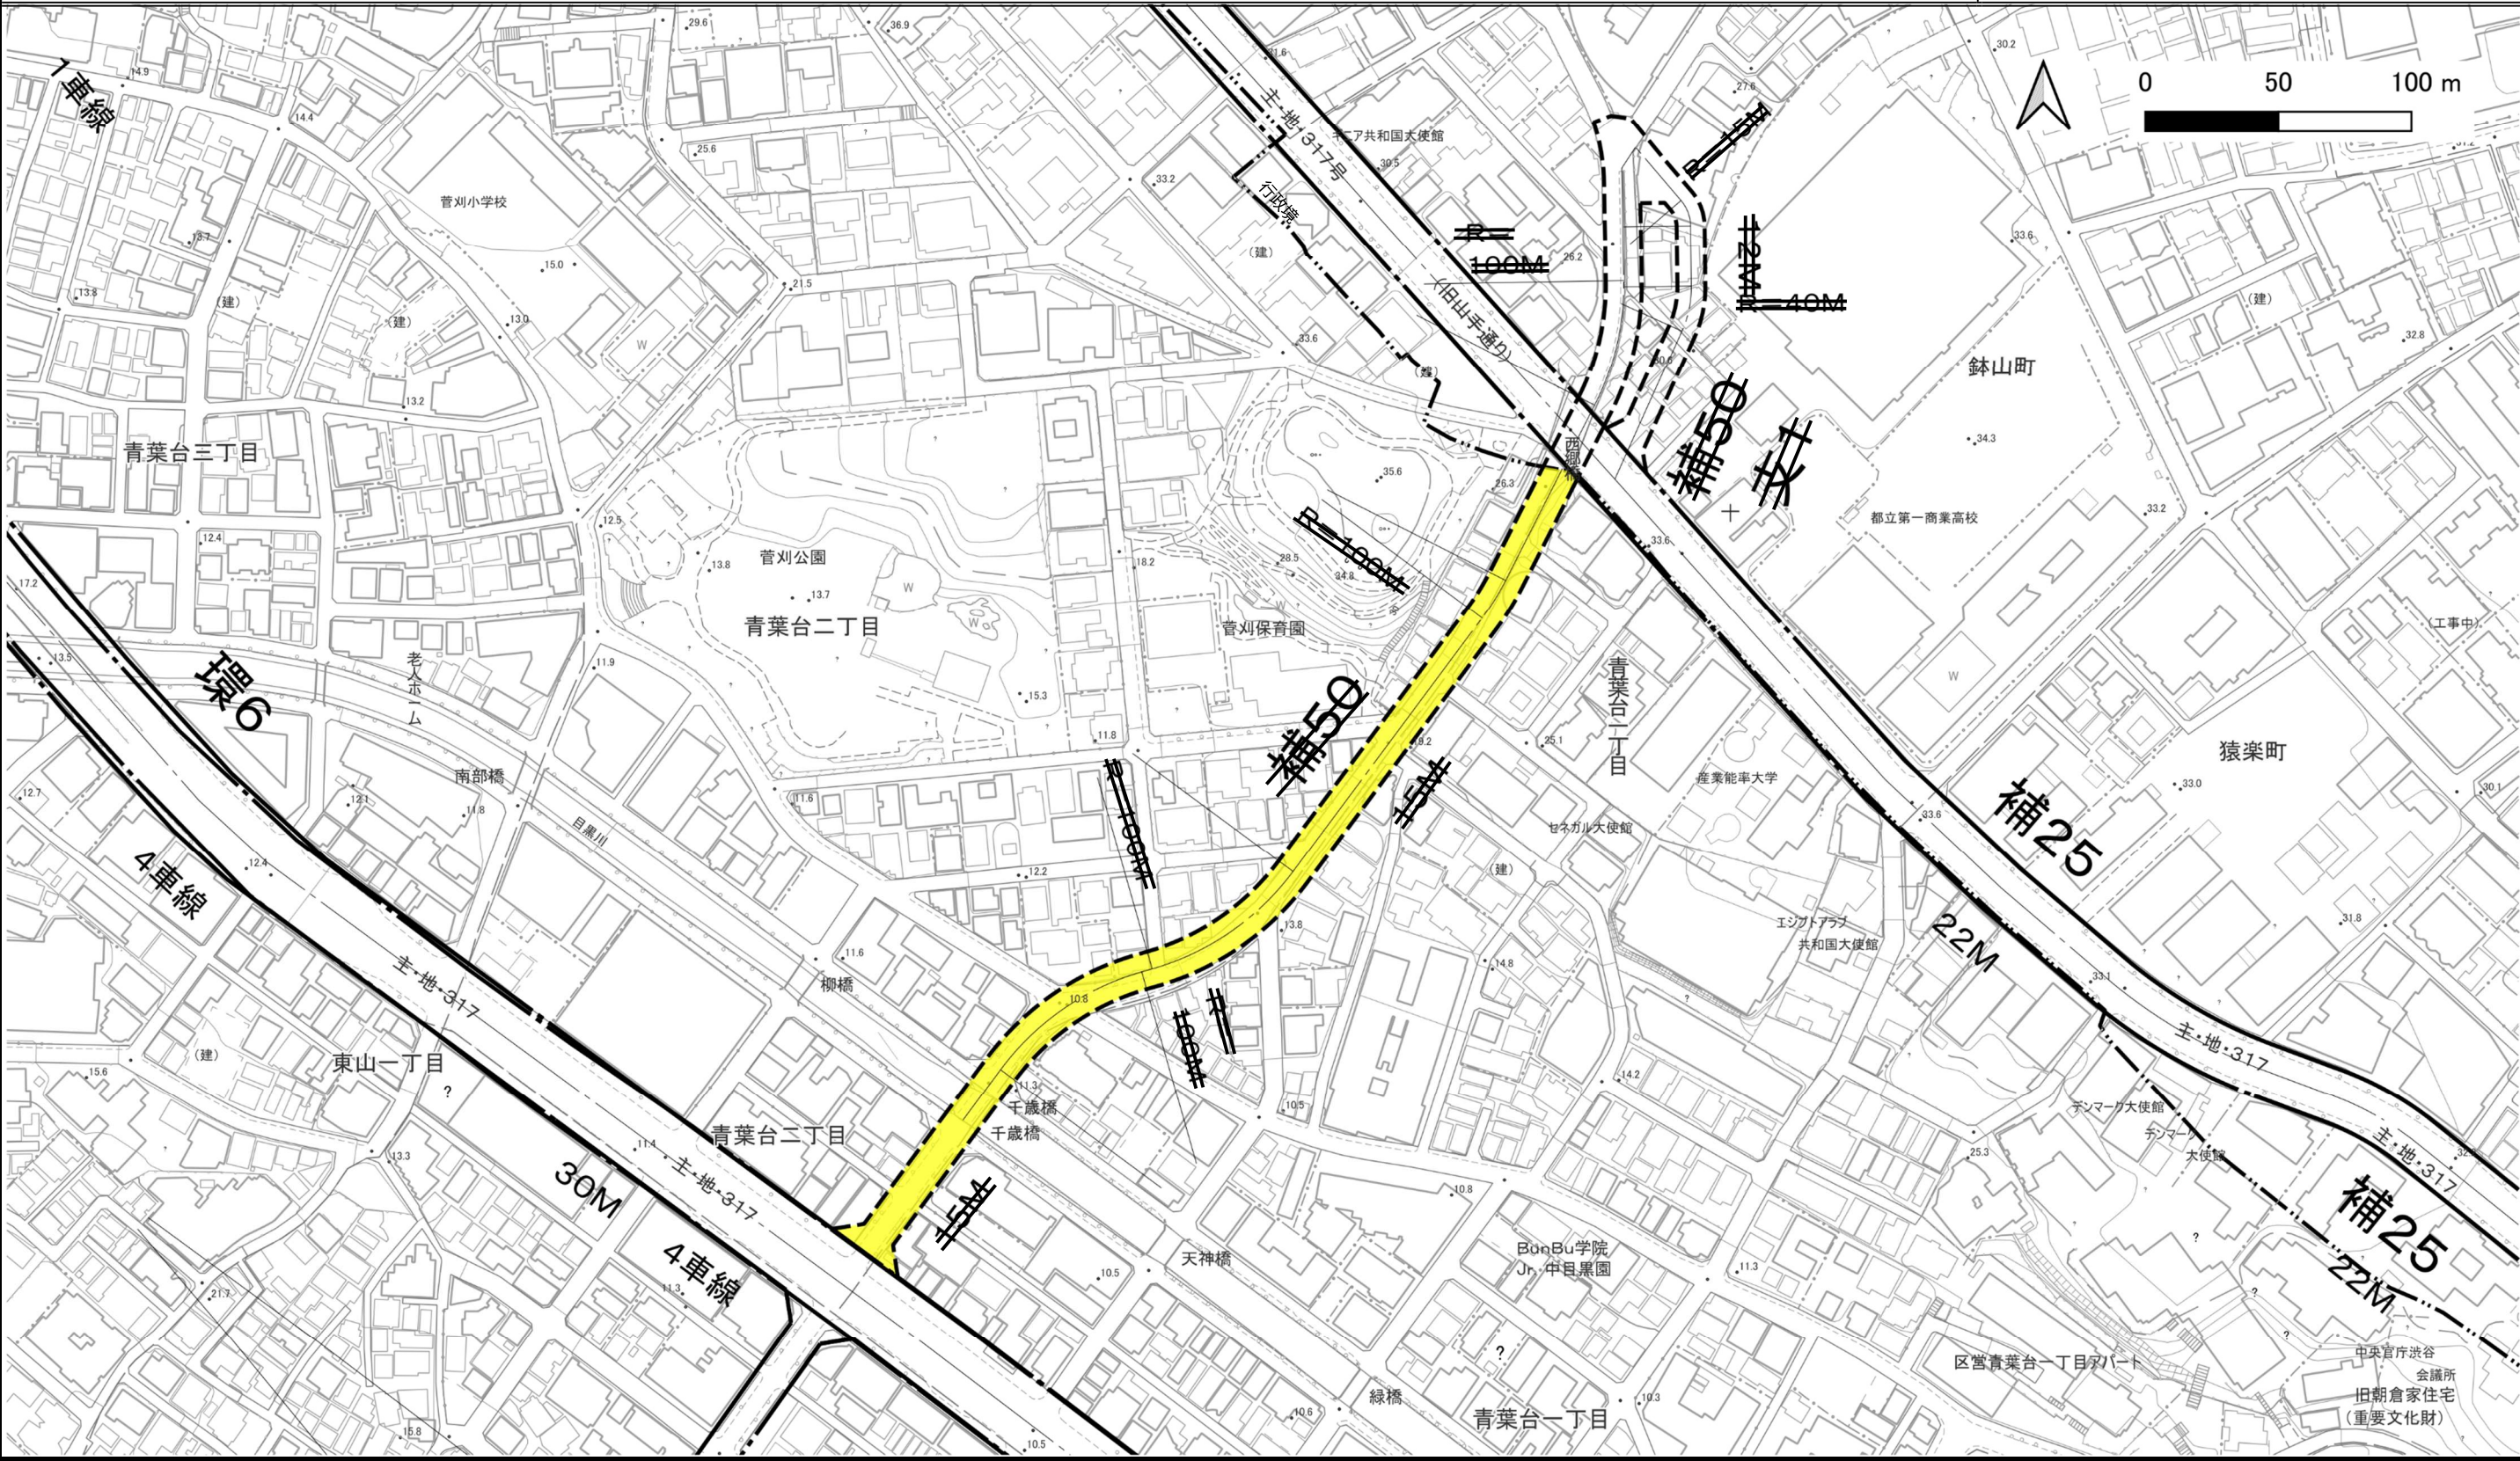

この地図は、東京都縮尺1/2,500地形図を使用（承認番号：8都市基交測第65号）して作成したものである。無断複製を禁ずる。この地図の著作権は、東京都及び株式会社ミッドマップ東京に帰属する。（承認番号）8都市基街都第143号、令和8年7月31日