


開 発 登 録 簿

縮 尺	土地利用 計画図	1/1000
	付 近 取 図	1/3,000～ 1/10,000
	公 図 写	1/2400


開 発 登 録 簿 調 書

開発許可番号	平成6年7月28日	開発行為	許 可 第 2-2-3 号 変更許可
開発区域に含まれる 地 域 の 名 称	東京都目黒区三田一丁目 247番2地5第 東京都目黒区目黒三田一丁目 54番2地3第	開発区域の 面 積	103,719.07 m ² 38,304.02 m ² 45,414.04 m ²
開発許可を受けた者の 住所および氏名	東京都中央区銀座七丁目10番1号 サッポロビール株式会社 代表取締役 荒川 和夫	(工事施行者の住所 および氏名)	
工事施行者の住所 および氏名	東京都港区元町一丁目2番7号 荒川和夫株式会社代表取締役 宮崎 昭 東京都目黒区三田一丁目247番1号 大田建設株式会社代表取締役 山本 兵衛 東京都目黒区三田一丁目4番1号 株式会社目黒三田建設 佐藤 昭彦		
予定建築物の用途	事務所、店舗、共同住宅、ホテル、劇場、映画館、美術館、スポーツ施設、博物館、神社、葬場	検査済証発行年月日	(計工区) 平成6年 8月 22日 (計工区) 平成7年 8月 11日
許可に基づく地位の 承 継	TEL		
変 更 事 項	消防計画路線敷311号線(目黒区)道路幅員の変更 公共施設の増設・変更 施物の形状・構造の変更		
備 考	平成2年11月15日 開発行為許可 第 2-2 号 平成2年11月19日 37条承認 第 2-2 号 平成7年12月10日 開発行為許可 第 5-4 号(第2-2-2号)		

付 近 見 取 図

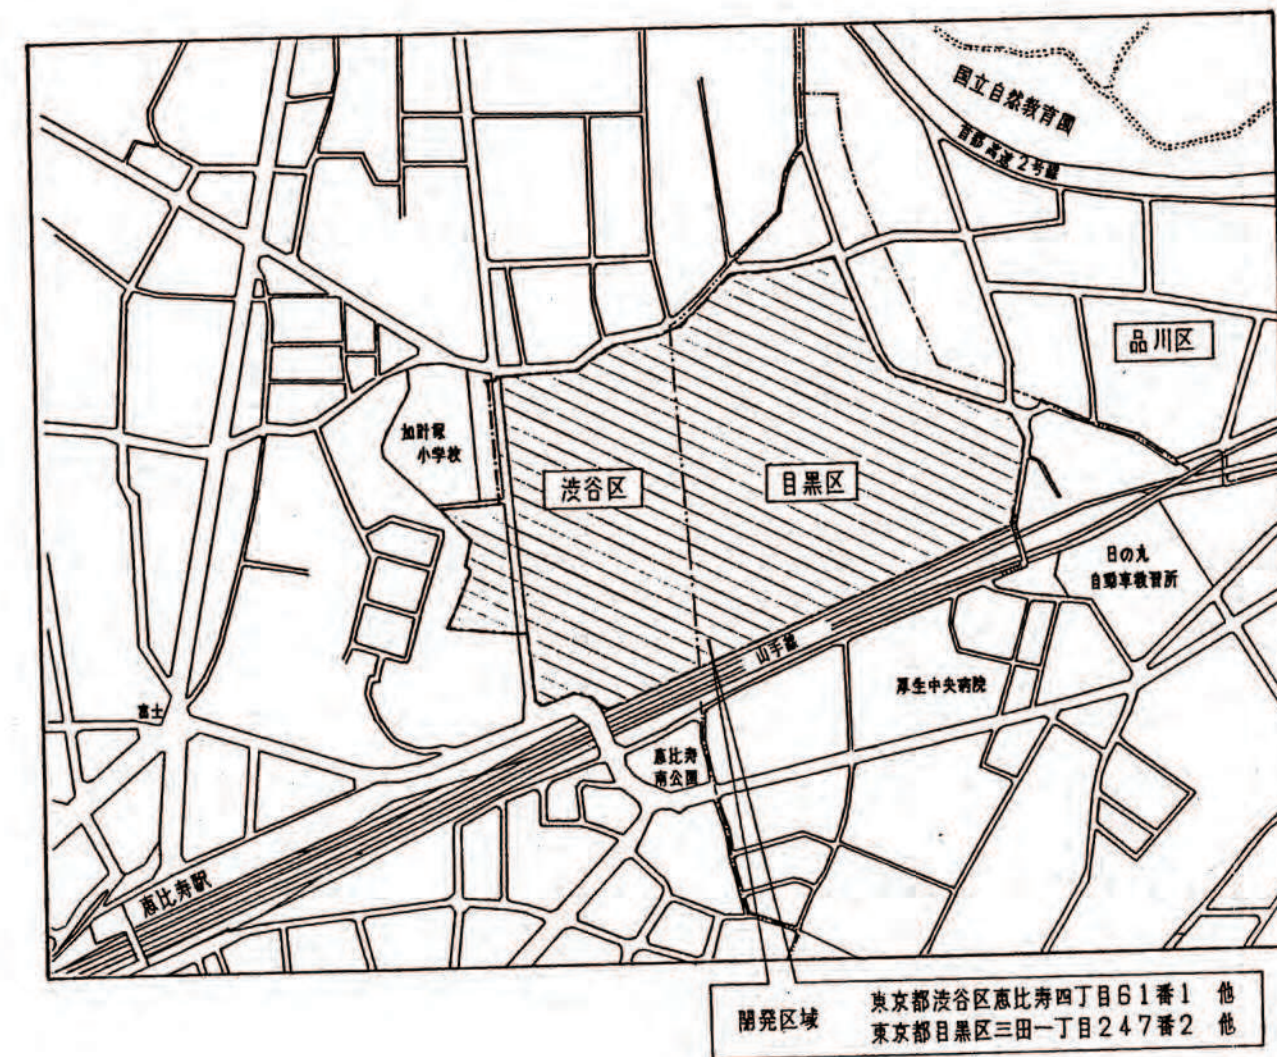

土地利用計画図

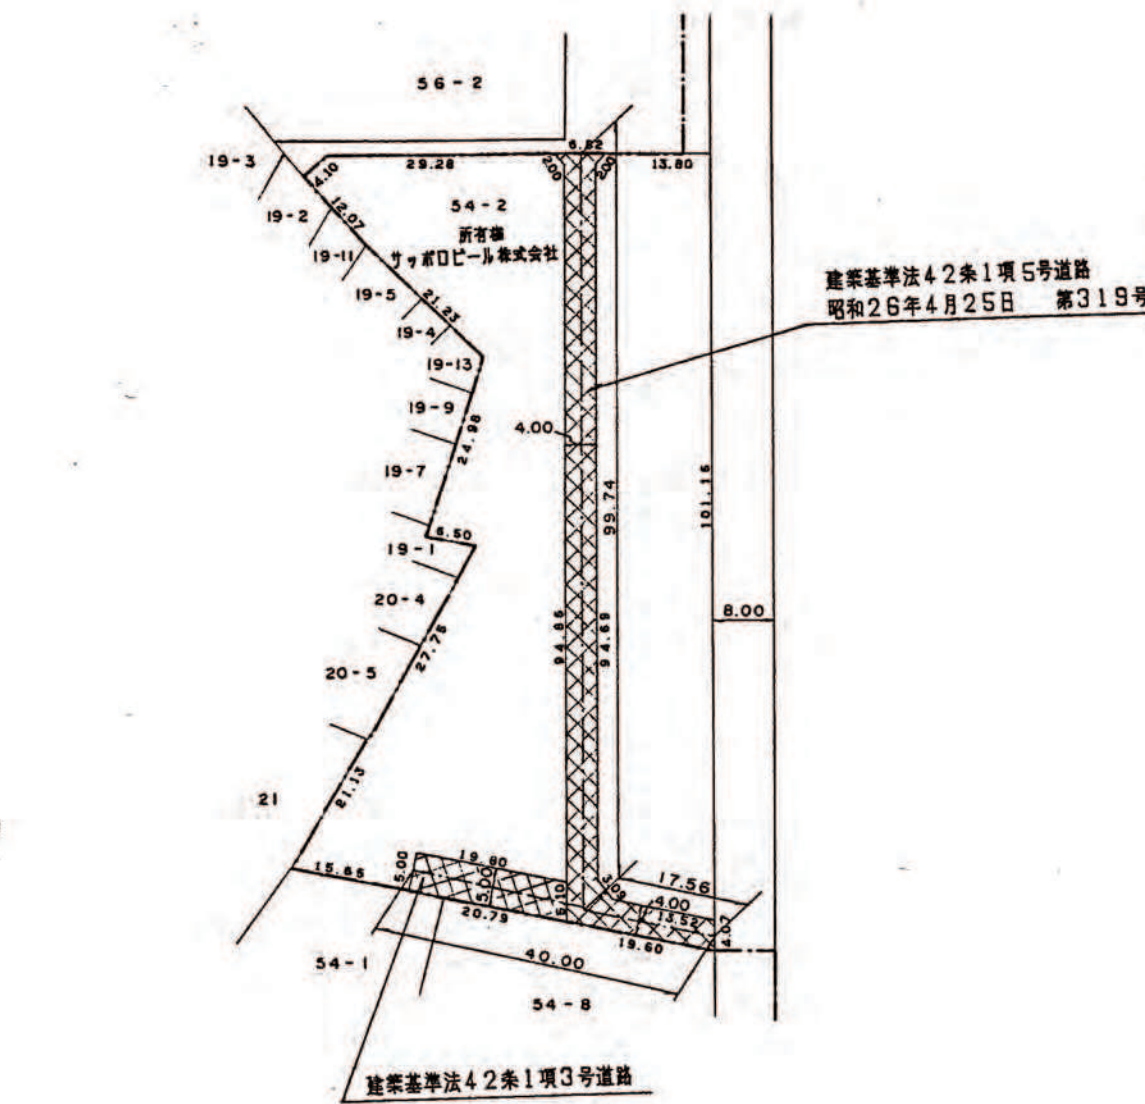

道路廃止位置図 縮尺 1/1000

公 図 写

