



[illegible]

凡 例		
番号	名 称	記 号
	開 発 区 域 境 界	
	計 画 建 物	
①	公 開 通 路	
②	貯水施設 (消防水利)	
③	治水用雨水貯留施設	
④	植 栽 地	
	敷地内下水管 (雨水)	
	敷地内下水管 (汚水)	
	敷 地 内 給 水 管	
	既 設 給 排 水 管	
	公 共 下 水 道	
	公 共 水 道	

開 発 登 録 簿 調 書			
開 発 許 可 番 号	5 年 1 月 8 日	開 発 行 為 許 可 第 2 - 3 号	
開 発 区 域 に 含 ま れ る 地 域 の 名 称	目黒区石川文二丁目3番2	開 発 区 域 の 面 積	1,981.87㎡
開 発 許 可 を 受 け た 者 の 住 所 及 び 氏 名 (工事施行者の住所) 及 び 氏 名	東京都千代田区内幸町1丁目3号 東京電力株式会社 代表取締役社長 須藤 羽 (東京電力株式会社 渋谷1丁目16番14号) 東京建設株式会社 取締役社長 井上 博		
予 定 建 築 物 の 用 途	地域貢献施設 英日児童館(託児)	検査済証発行年月日 工事完了公告年月日	平成 7 年 3 月 30 日 平成 7 年 3 月 30 日
法第41条第1項の規 定による制限の内容	敷地面積に対する 建築面積の割合	高 さ	壁 面 の 位 置
許可に基づく地位の 承 継	TEL		
変 更 事 項			
備 考	平成5年2月9日法第37条建築士		

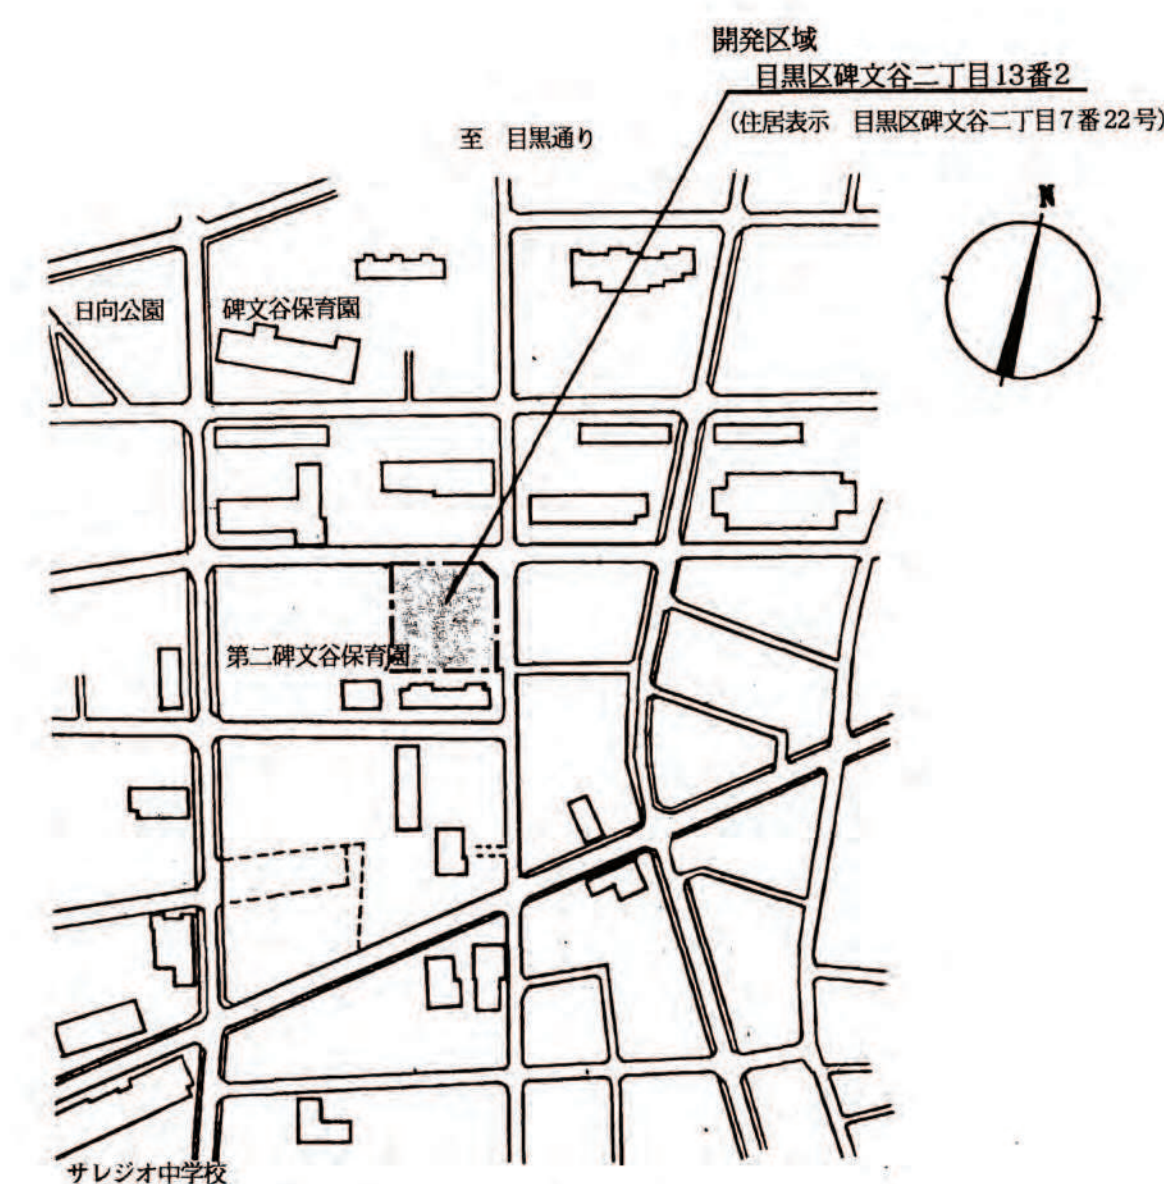

付近見取図 S : 1/3,000

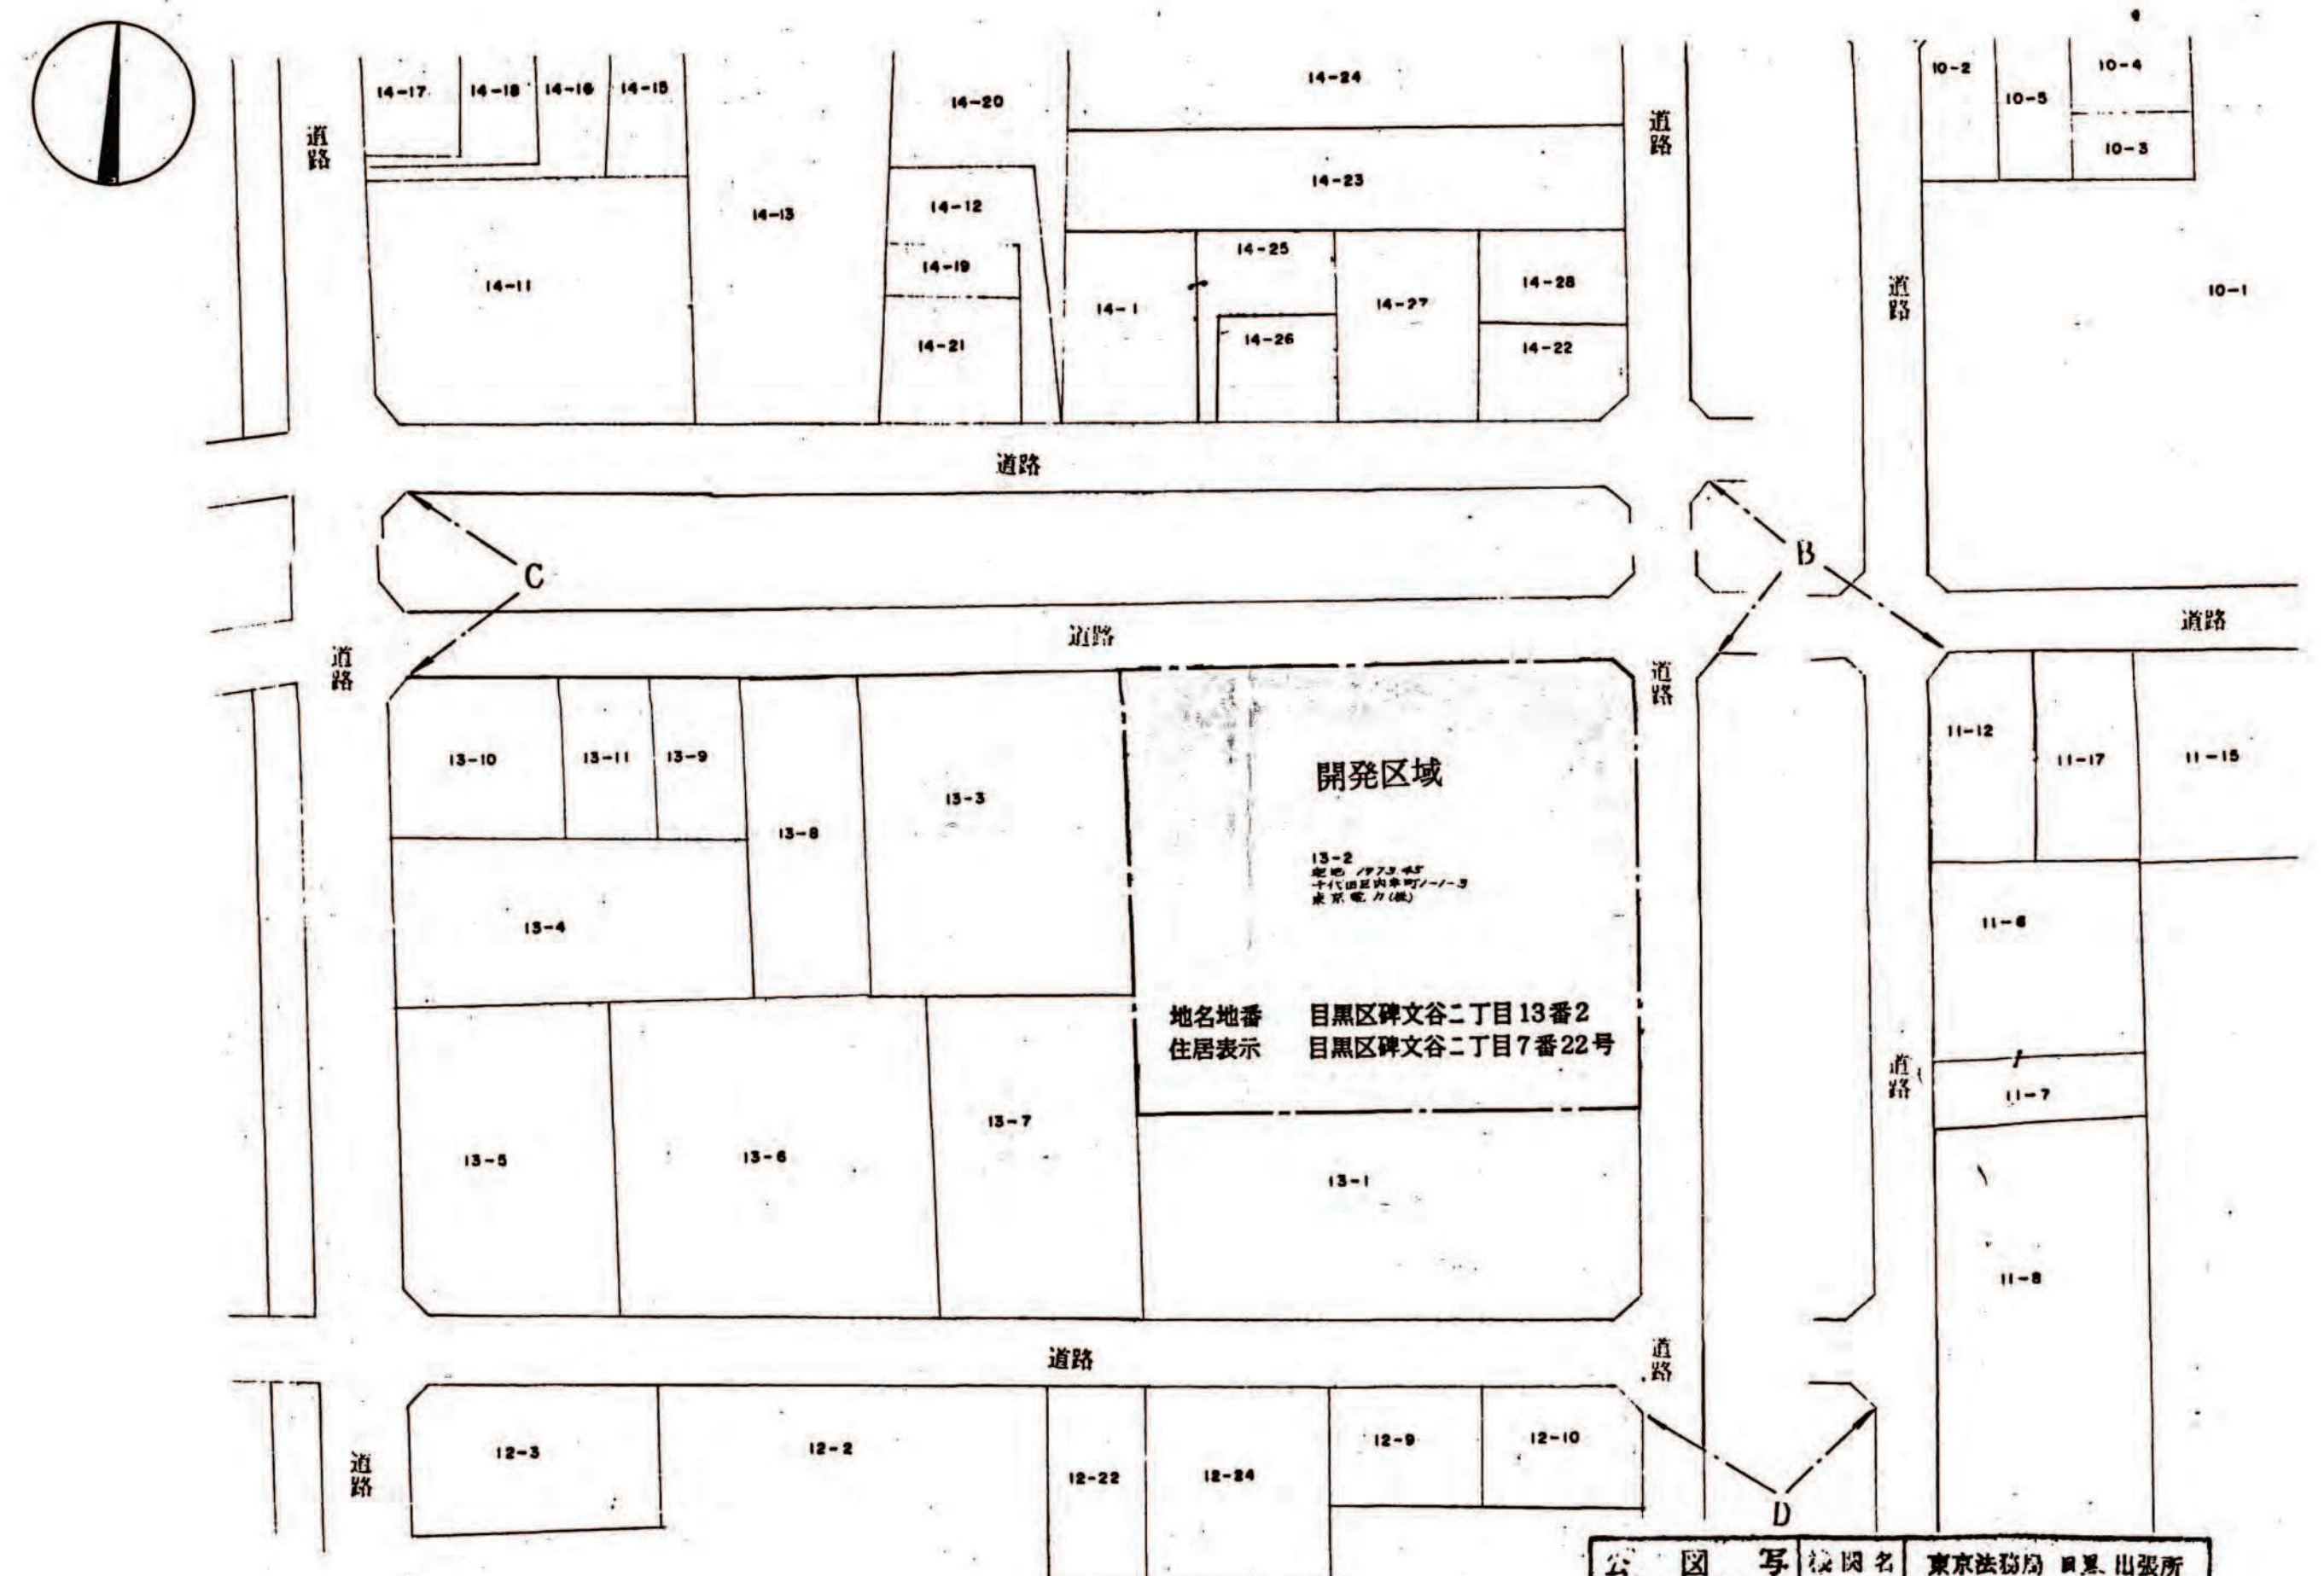

公図写し S : 1/600

公 図 写	校 閲 名	東京法務局 国庫出張所
縮尺	1 : 600	調査年月日 60 年 5 月 23 日