
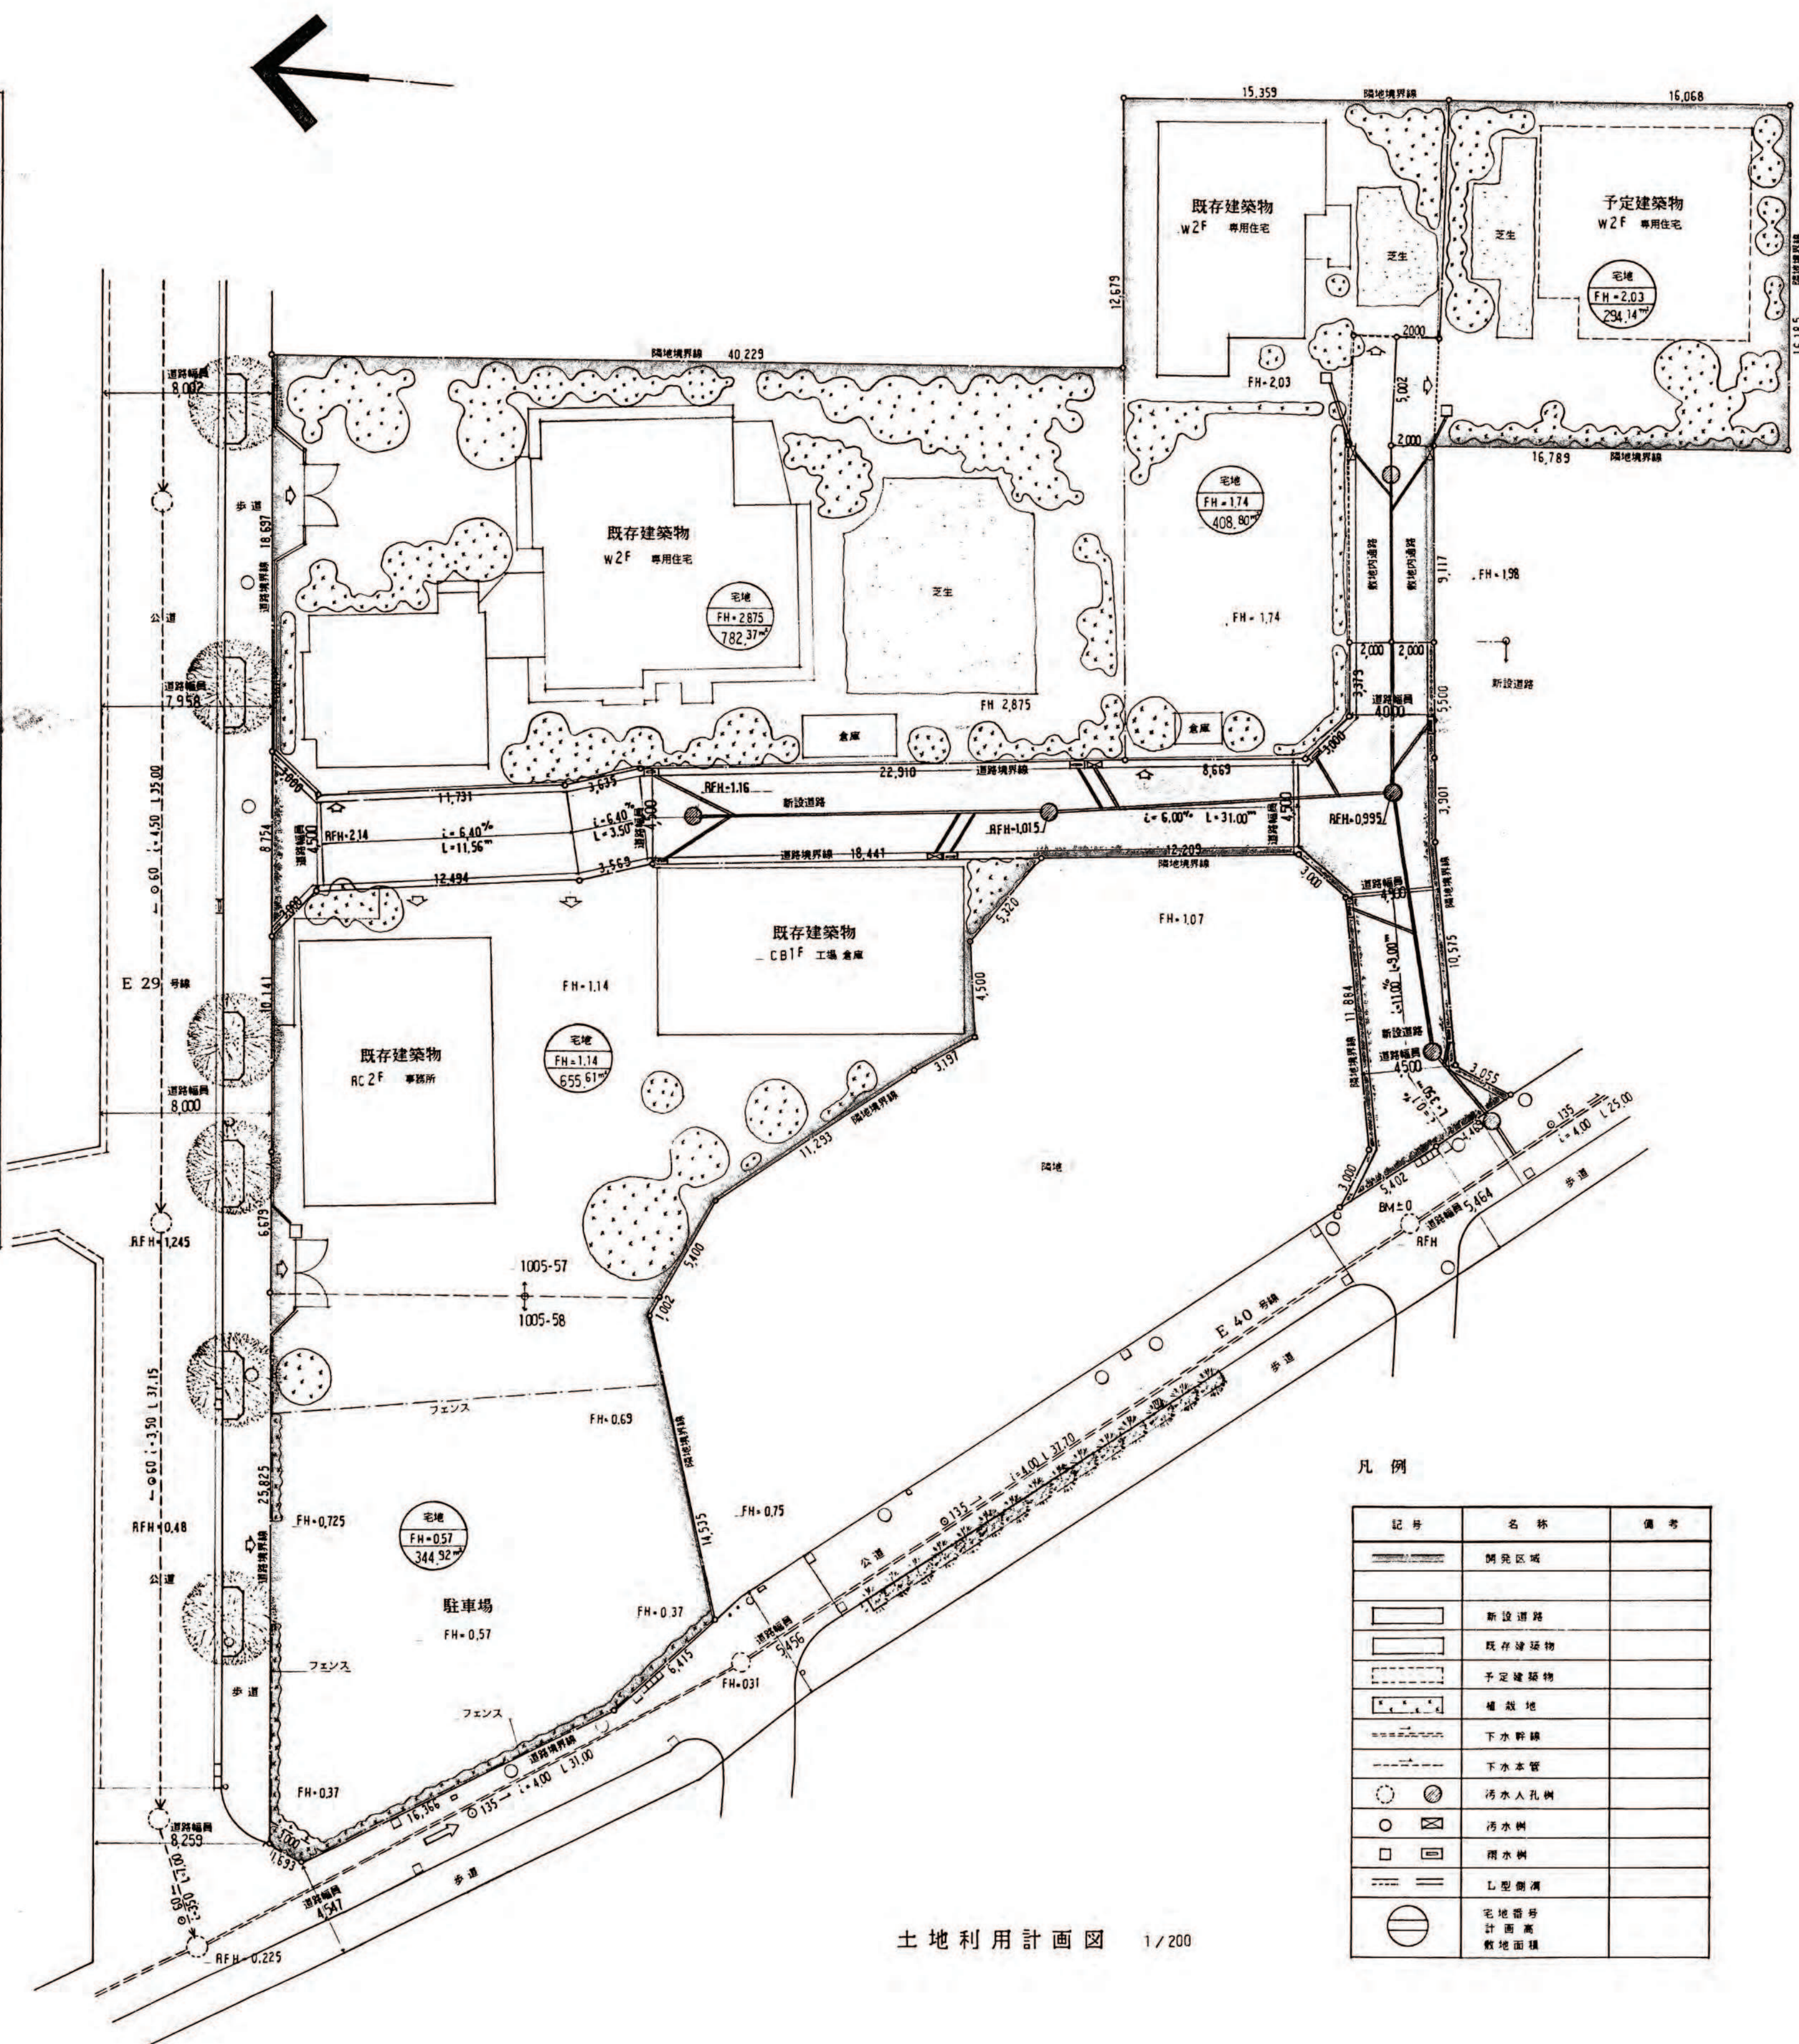


縮尺	土地利用計画図	
	付近見取図	1/3,000～ 1/10,000
	公図写	

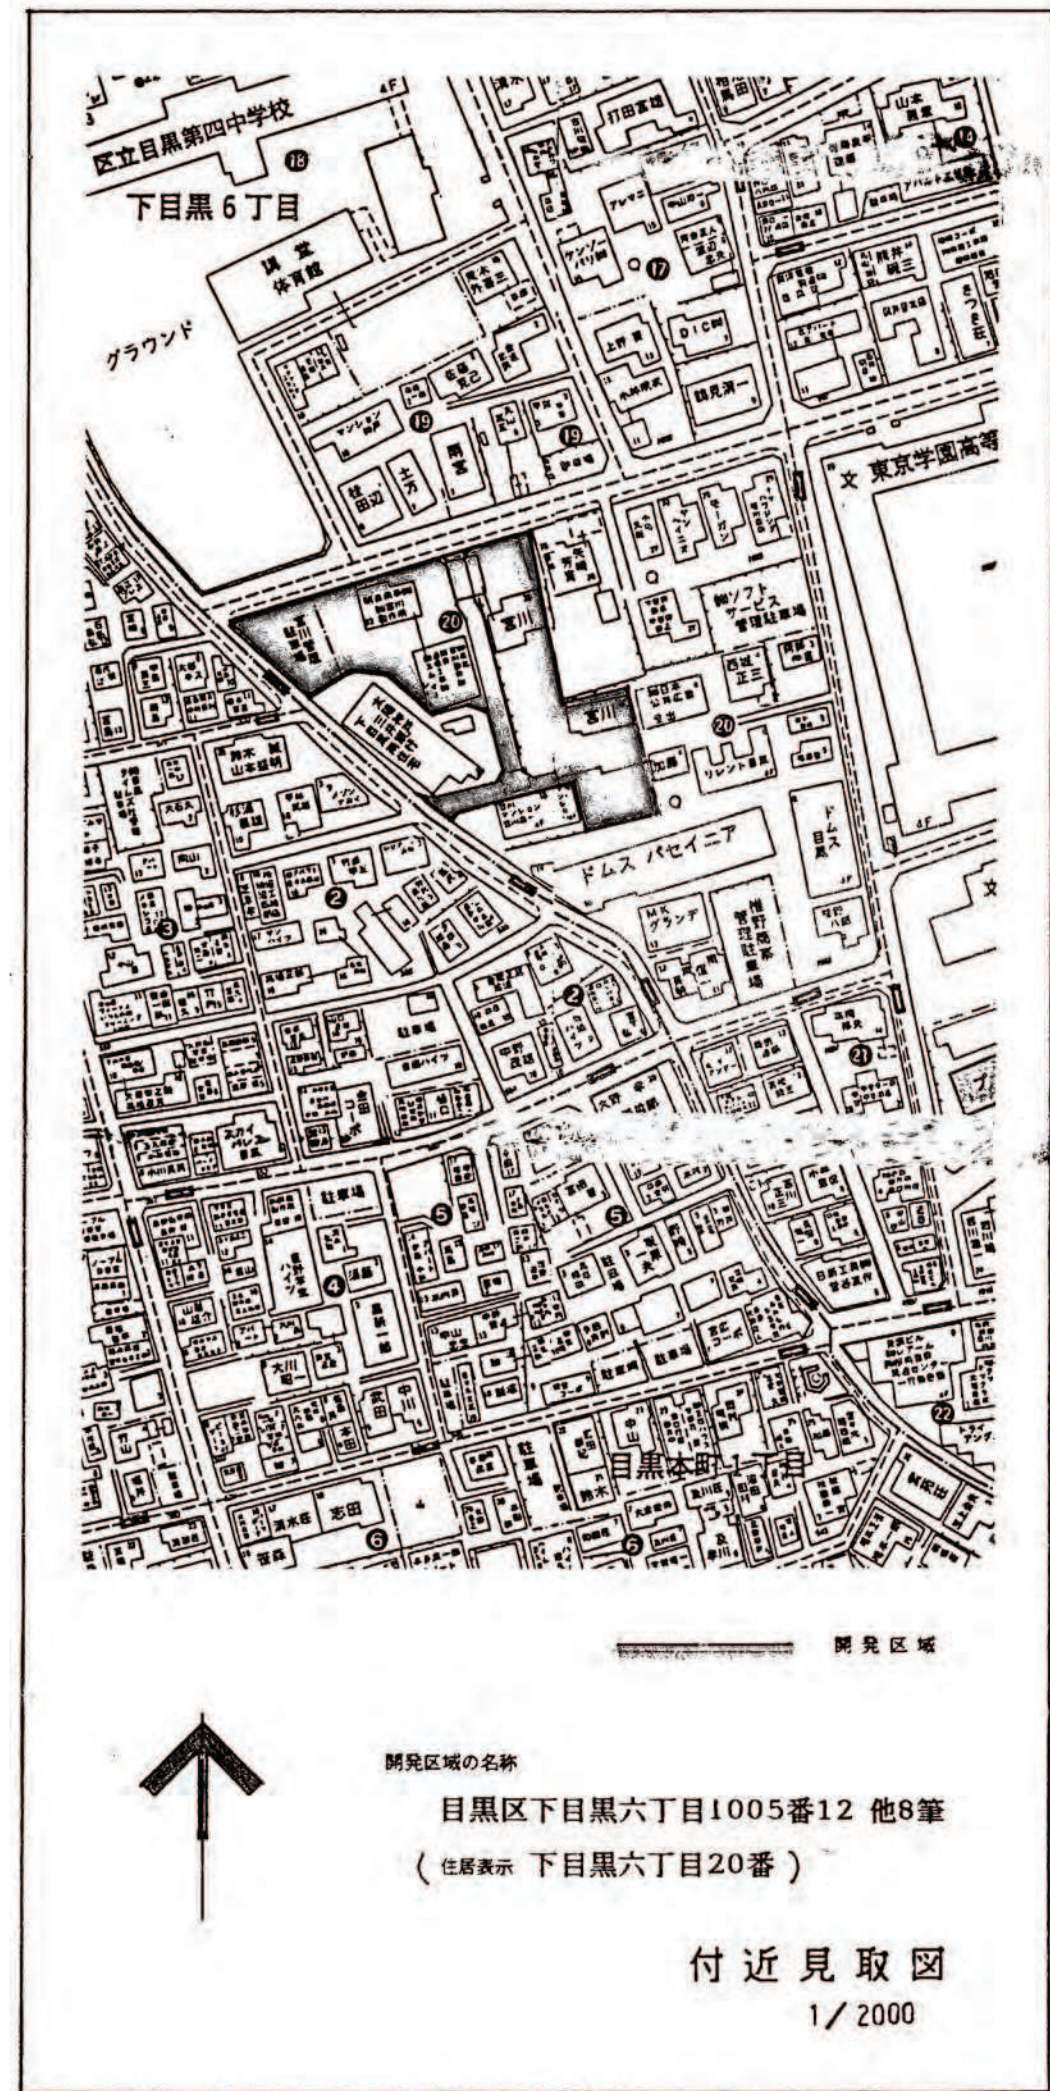

記 号	名 称	備 考
	開発区域	
	新設道路	
	既存建築物	
	予定建築物	
	埋立地	
	下水幹線	
	下水本管	
	汚水入孔	
	汚水側	
	雨水側	
	L型側溝	
	宅地番号 計画 敷地面積	