
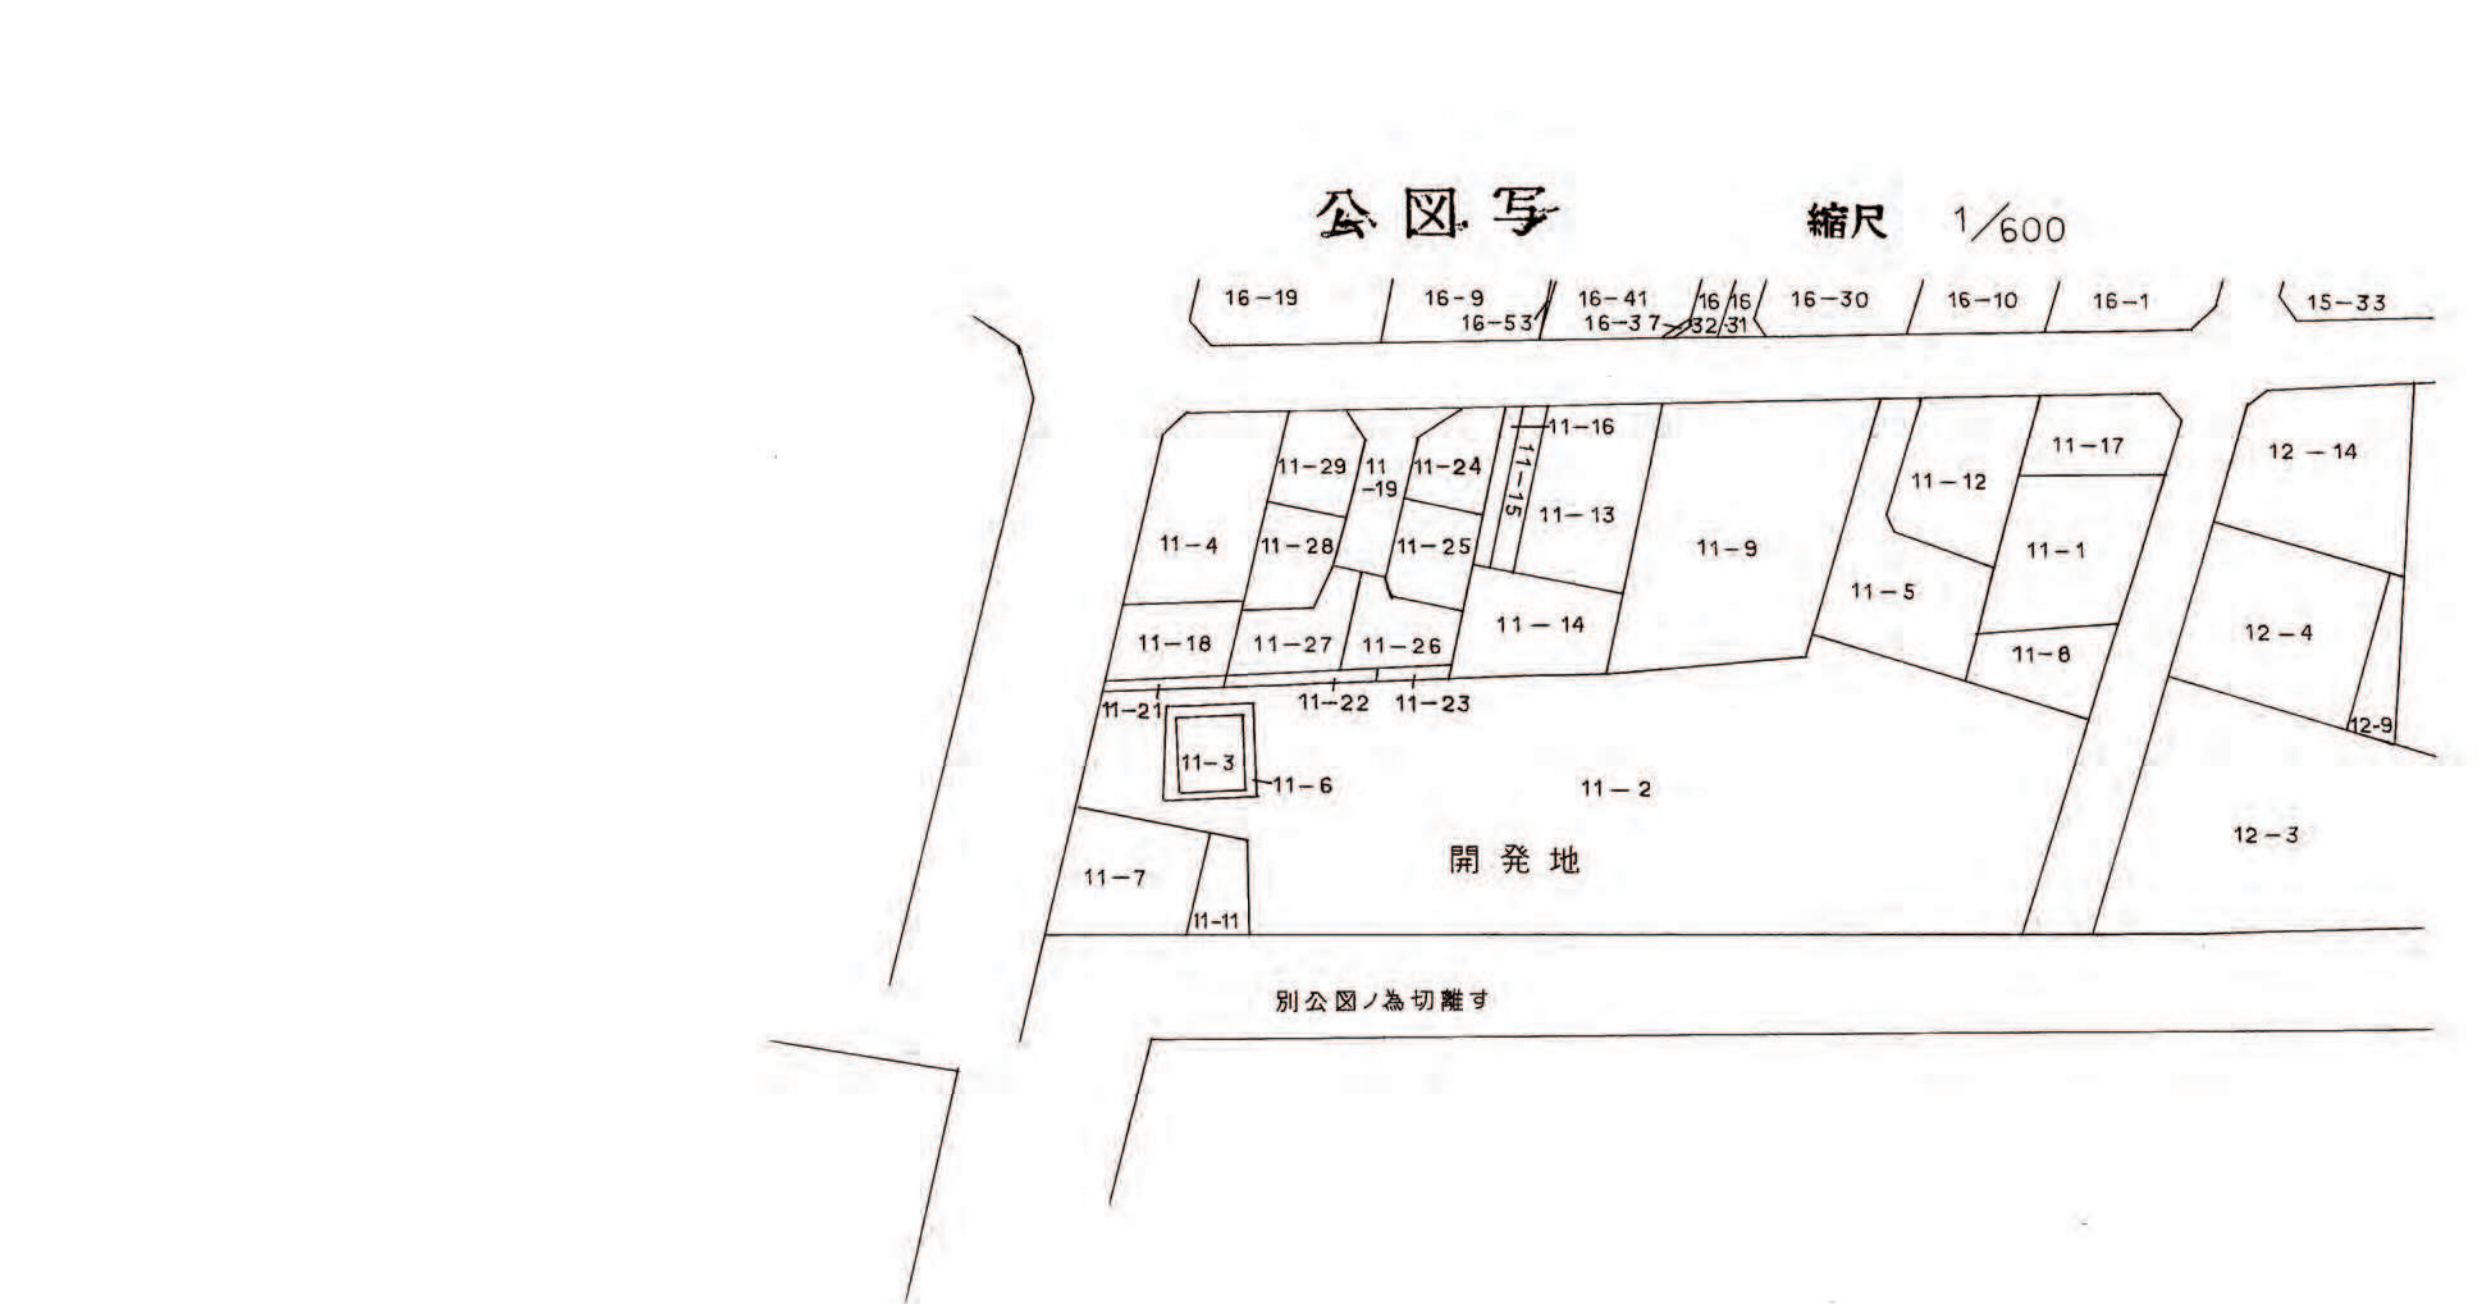



開 発 登 録 簿

|      |         |                     |
|------|---------|---------------------|
| 縮尺   | 土地利用計画図 | 1/200               |
| 付見取図 | 近図      | 1/8,000<br>1/10,000 |
| 公図写  |         | 1/600               |

| 開 発 登 録 簿 調 書                     |                                                           |                     |              |
|-----------------------------------|-----------------------------------------------------------|---------------------|--------------|
| 開 発 許 可 番 号                       | 8 年 6 月 21 日                                              | 開 発 行 為 許 可 第 8-3 号 |              |
| 開 発 区 域 に 含 ま れ る 地 域 の 名 称       | 目黒区東が丘二丁目 1 番 2 ほか 3 筆                                    | 開 発 区 域 の 面 積       | 1423.53㎡     |
| 開 発 許 可 を 受 け た 者 の 住 所 お よ び 氏 名 | 東京都調布市国領町 5-5-1<br>大伸フード株式会社<br>代表取締役 山崎 喜久男              |                     |              |
| （工事施行者の住所）<br>お よ び 氏 名           | （東京都小平市天神町 2-102-1<br>大飛企業株式会社<br>代表取締役 服部 浩              |                     |              |
| 予 定 建 築 物 の 用 途                   | 専用住宅 2 棟<br>長屋住宅 8 棟                                      | 検査済証発行年月日           | 8 年 9 月 24 日 |
|                                   |                                                           | 工事完了公告年月日           | 8 年 9 月 24 日 |
| 許 可 に 基 づ く 地 位 の 承 継             | TEL                                                       |                     |              |
| 変 更 事 項                           | -8, 8.29 35条.2 変更品<br>1.宅地番号<br>2.L型雨水管位置<br>3.道路部分にL型管位置 |                     |              |
| 備 考                               |                                                           |                     |              |

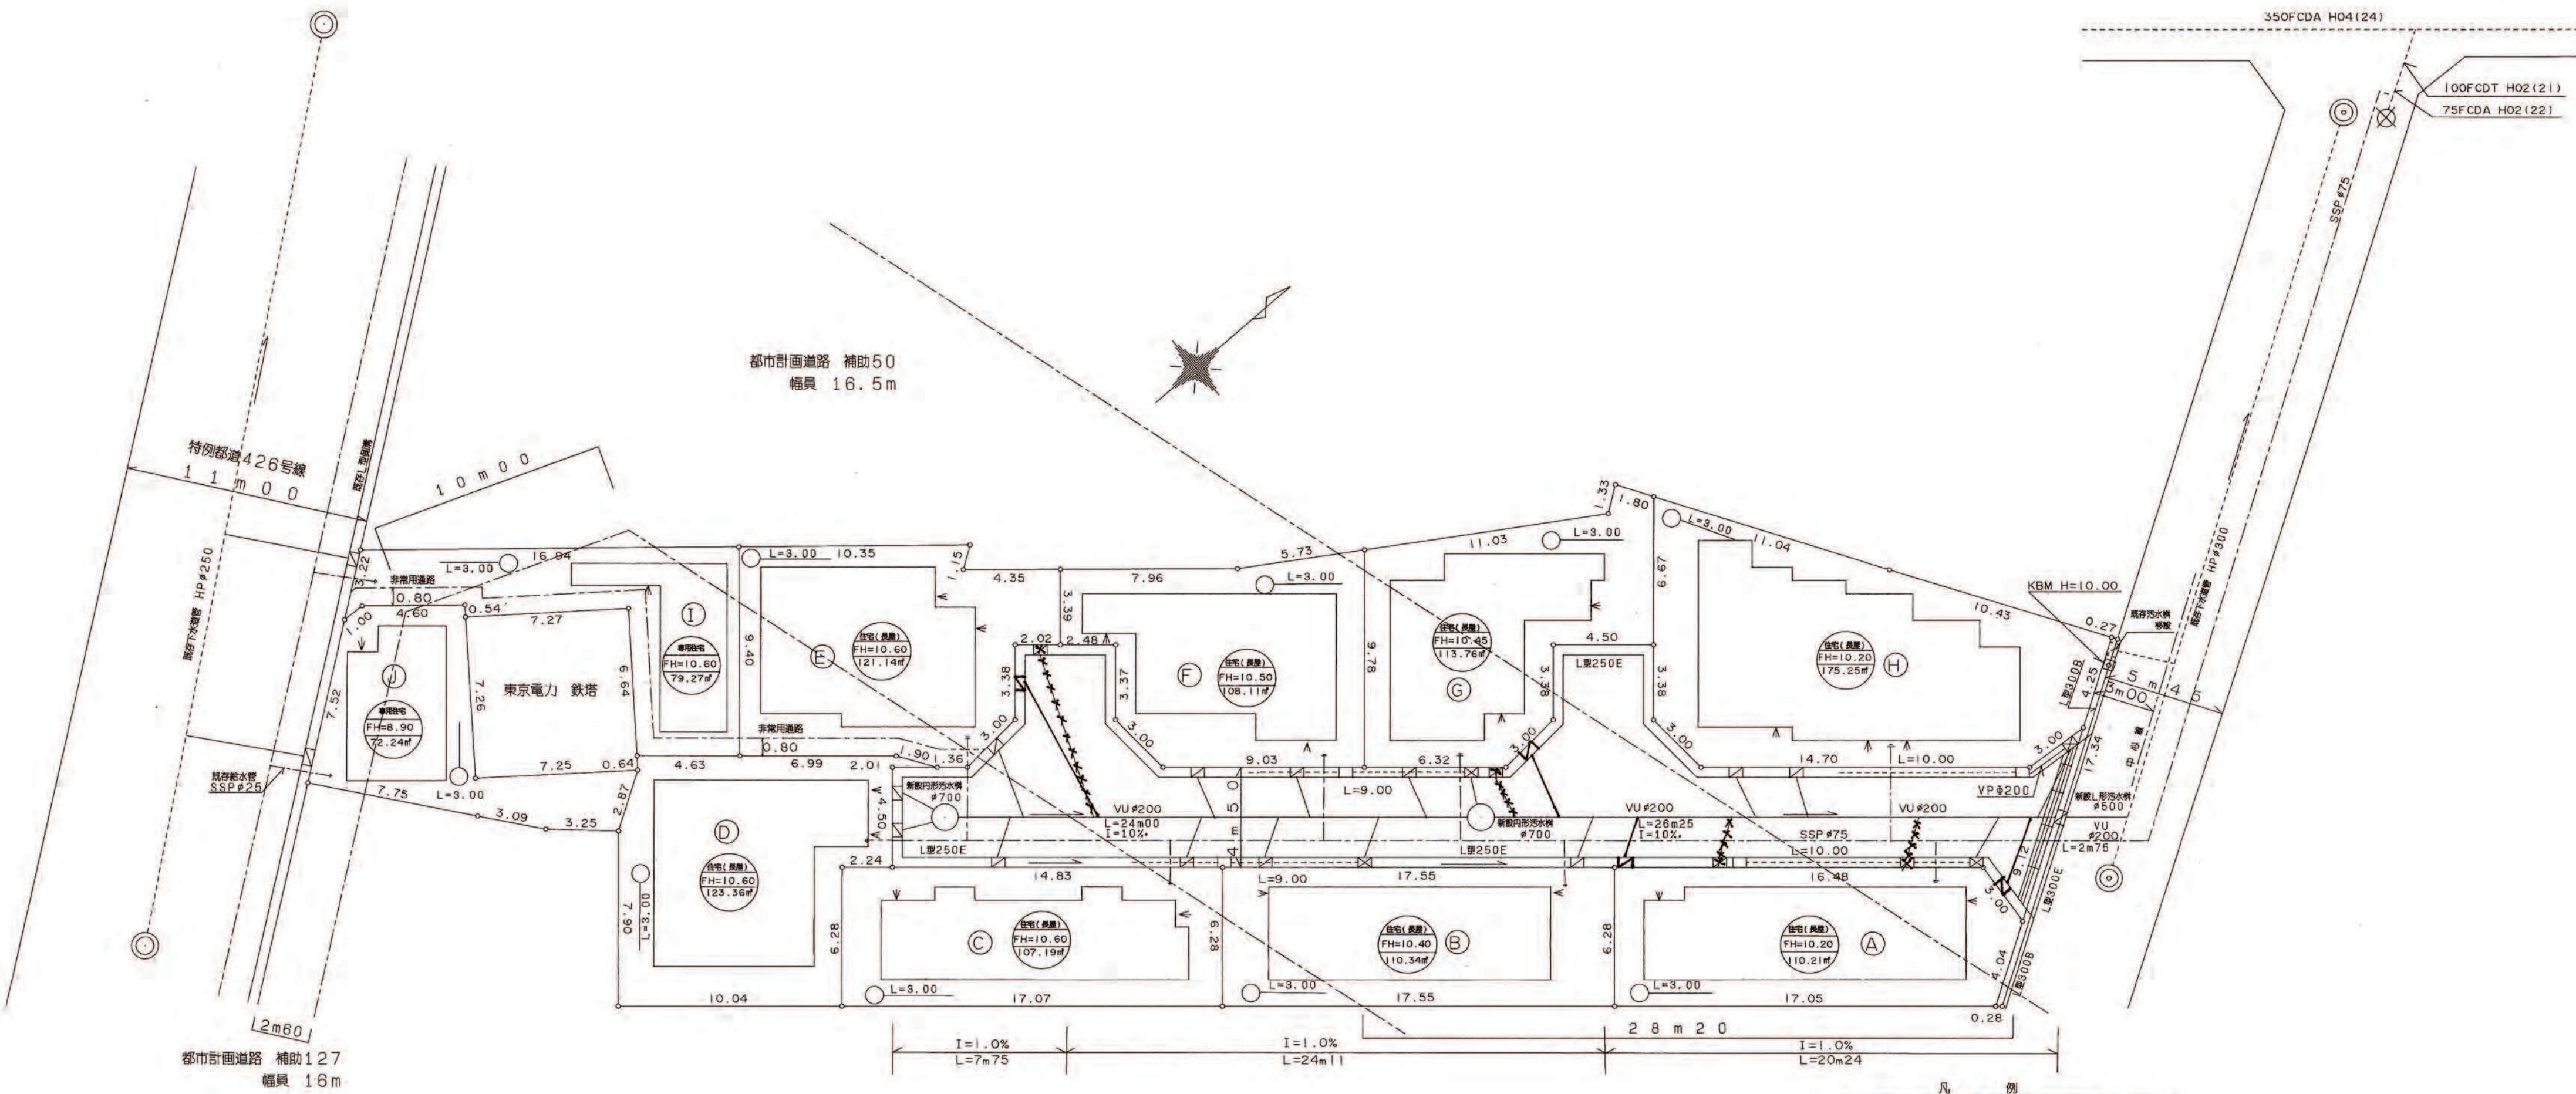

| 記 号              | 名 称              |
|------------------|------------------|
| 専用住宅             | 宅 地 番 号          |
| FH=              | 造成時高さ            |
| if               | 敷 地 面 積          |
|                  | K B M            |
|                  | 位 置              |
|                  | 路 差              |
|                  | 予 定 建 物          |
|                  | 道路幅員部分           |
|                  | 道路 (4 m以上)       |
|                  | 開 発 区 域          |
|                  | 既存1号人孔           |
|                  | 既 設 管 渠          |
|                  | 汚水幹線 #700        |
|                  | 新 設 管 渠          |
| L-250E           | L型縦溝及び寸法         |
| L-300E           | L型縦溝及び寸法         |
|                  | L型汚水幹線及び取付管 #150 |
|                  | 雨水排水幹線及び取付管 #150 |
|                  | 雨水排水幹線 (成都有孔変通式) |
|                  | 浸透トレンチ #300      |
|                  | 浸透トレンチ #300      |
|                  | グレーチング           |
|                  | 排水方向             |
| I=1.0%<br>L=5.00 | 勾配 距離            |

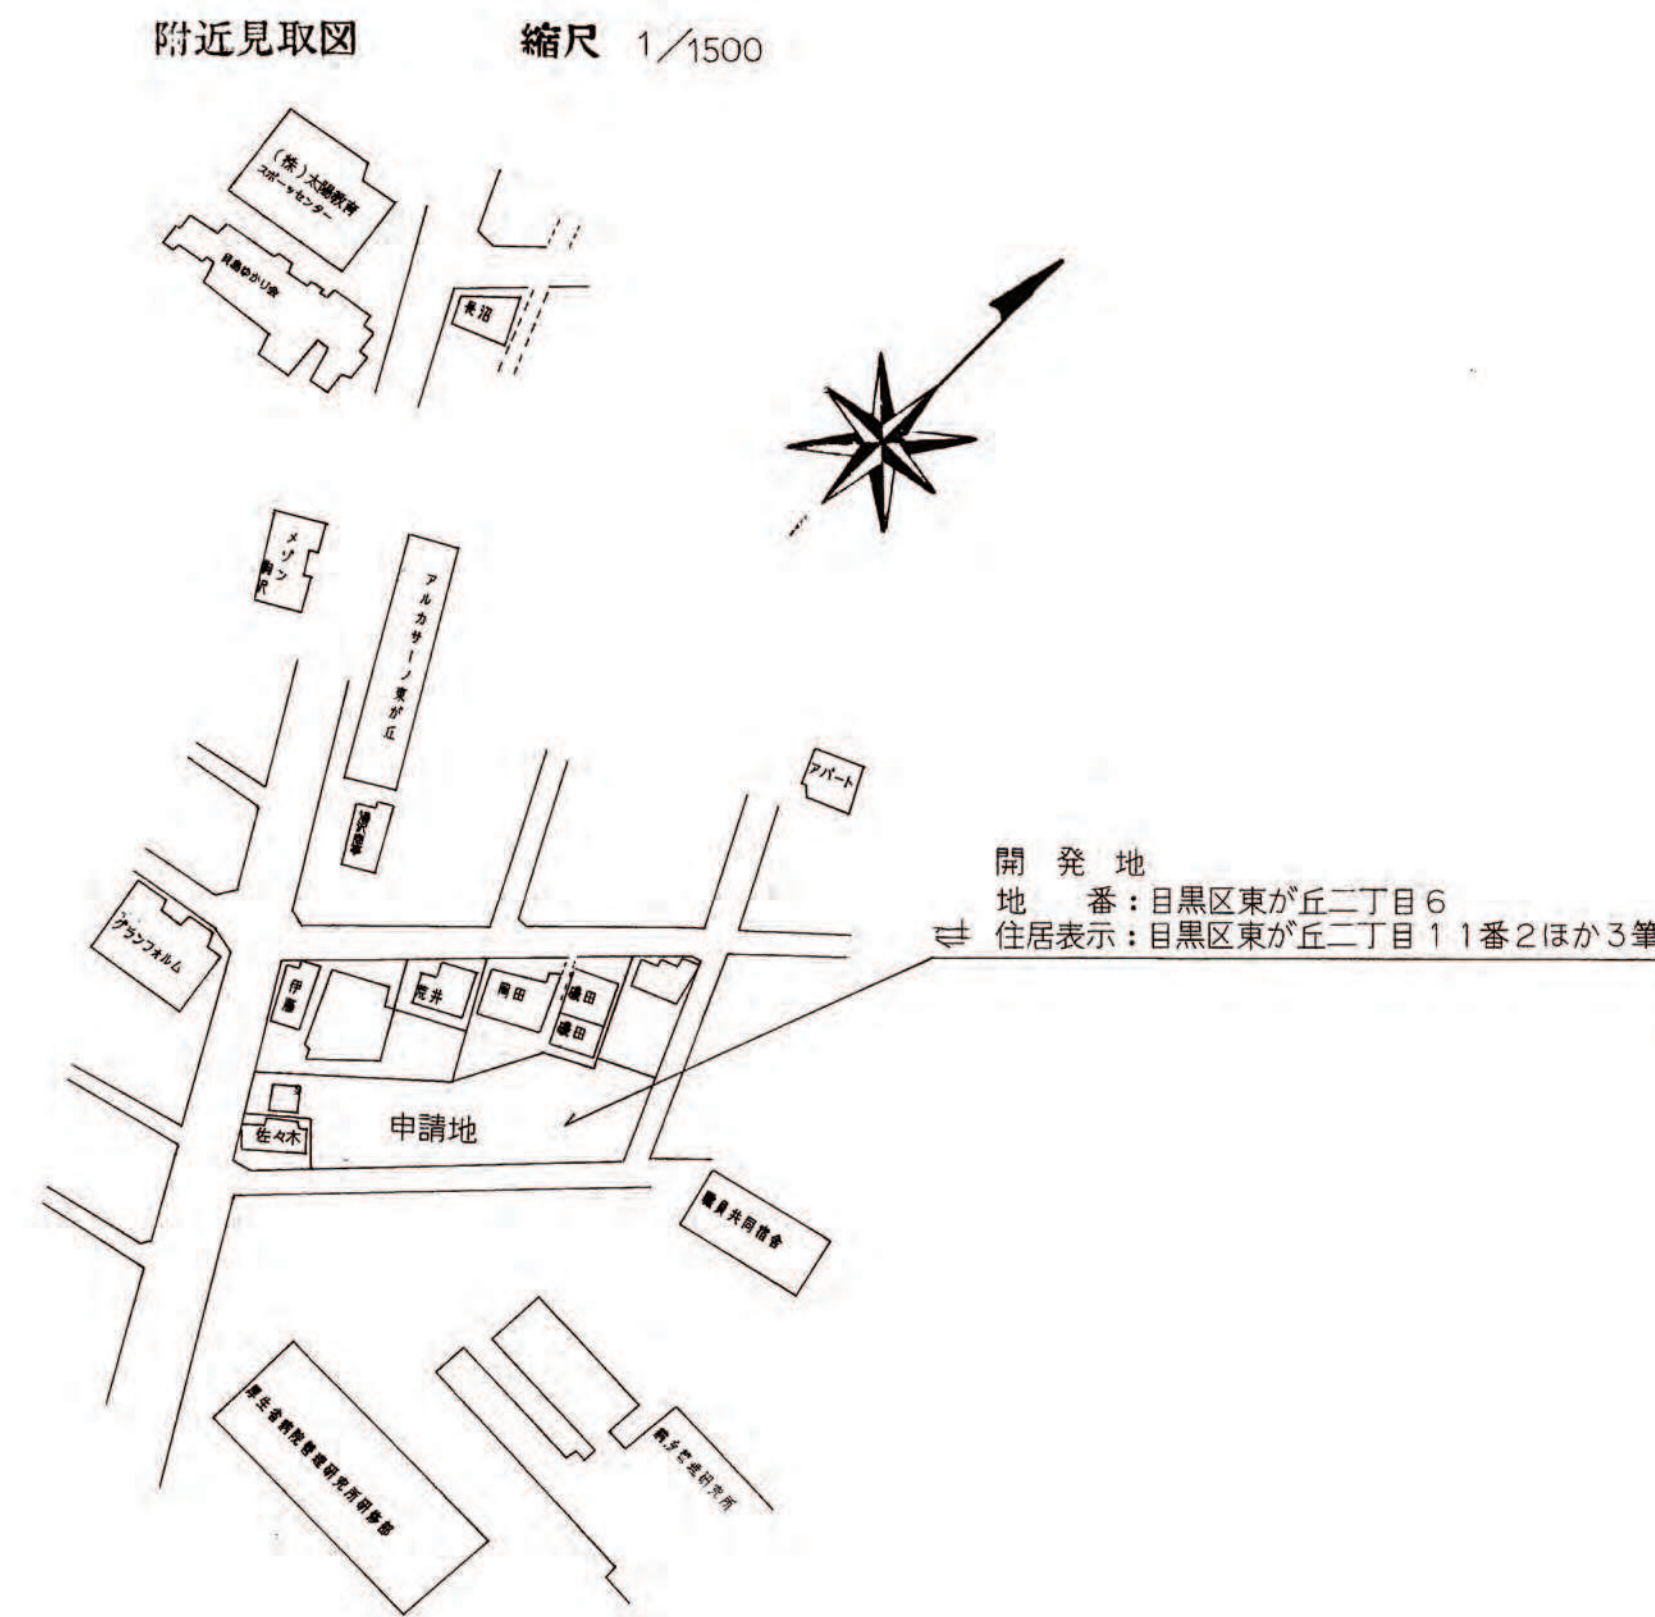

東京法務局目黒出張所  
平成8年2月26日調査  
測量士 渡辺 裕  
登録番号 第H5-853号