


開 発 登 録 簿

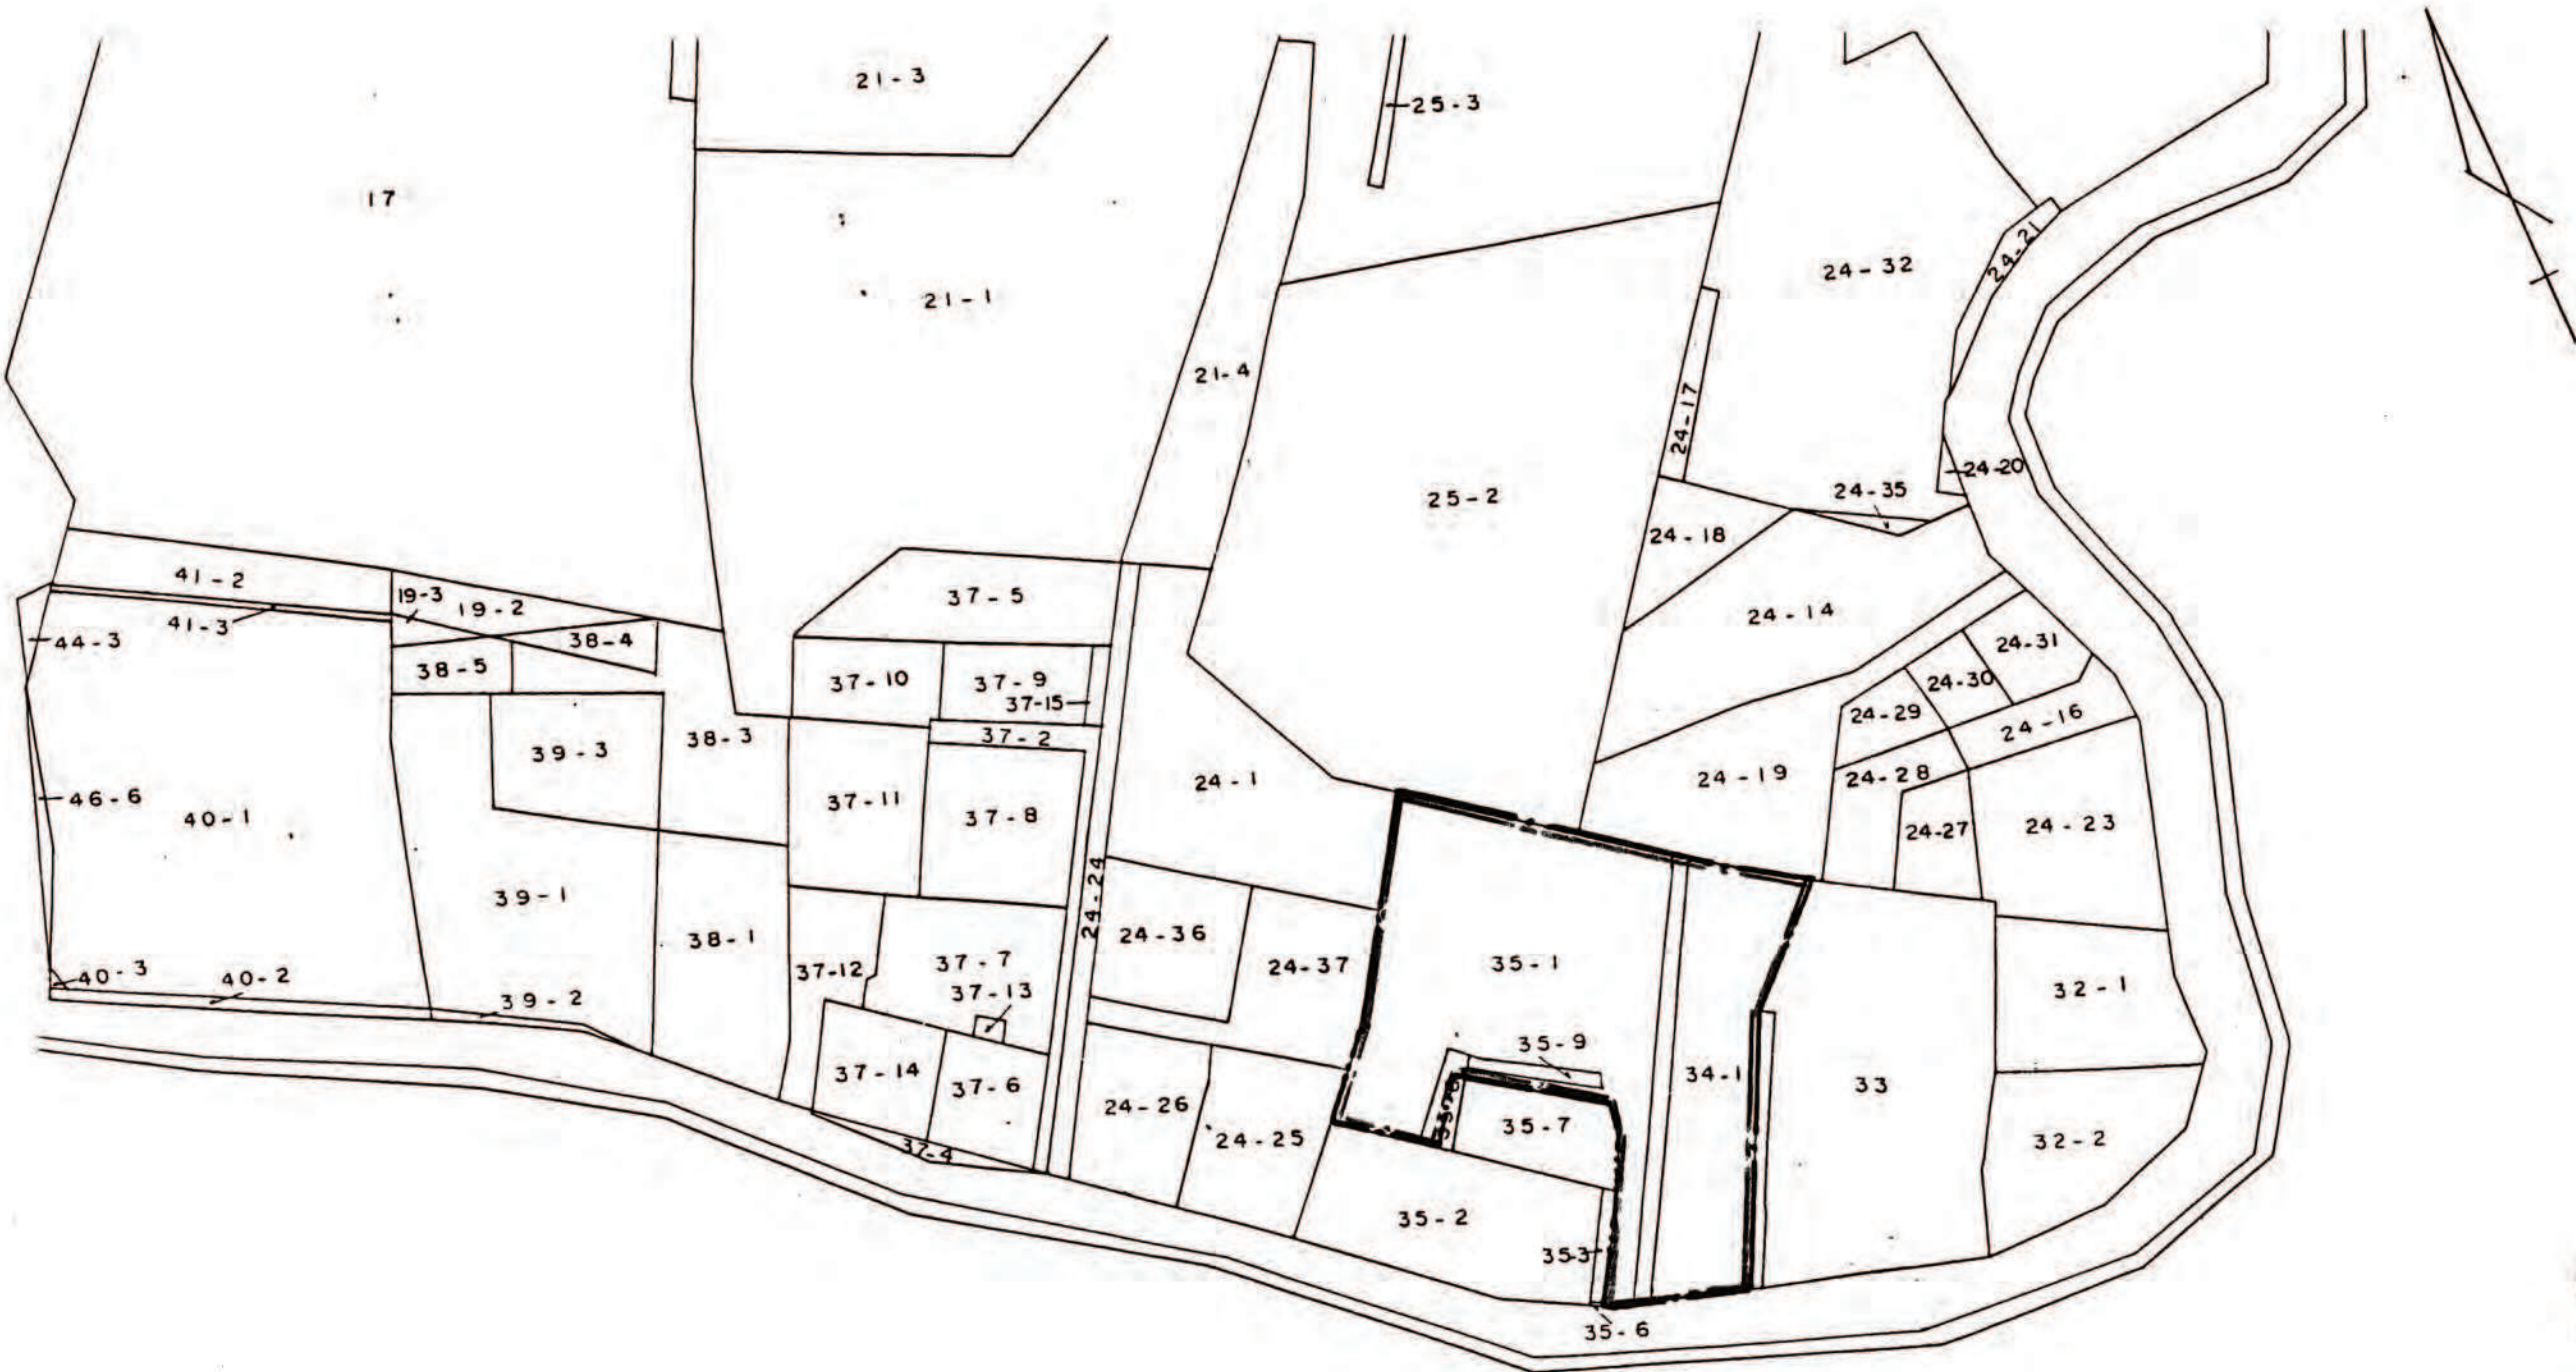


凡 例
—— 開発区域

東京法務局目黒出張所にて
1998年6月19日複写
株式会社 下田建築設計事務所
一級建築士 下 田 泰 生
渋谷区渋谷1-7-5-505

地帯区域 目黒区中目黒一丁目 番号 W51 縮尺 1/600 再製年月日 平成 5年 8月 31日 原図作製年月日・番号 昭 63年 12月 1日

公 図 写 し

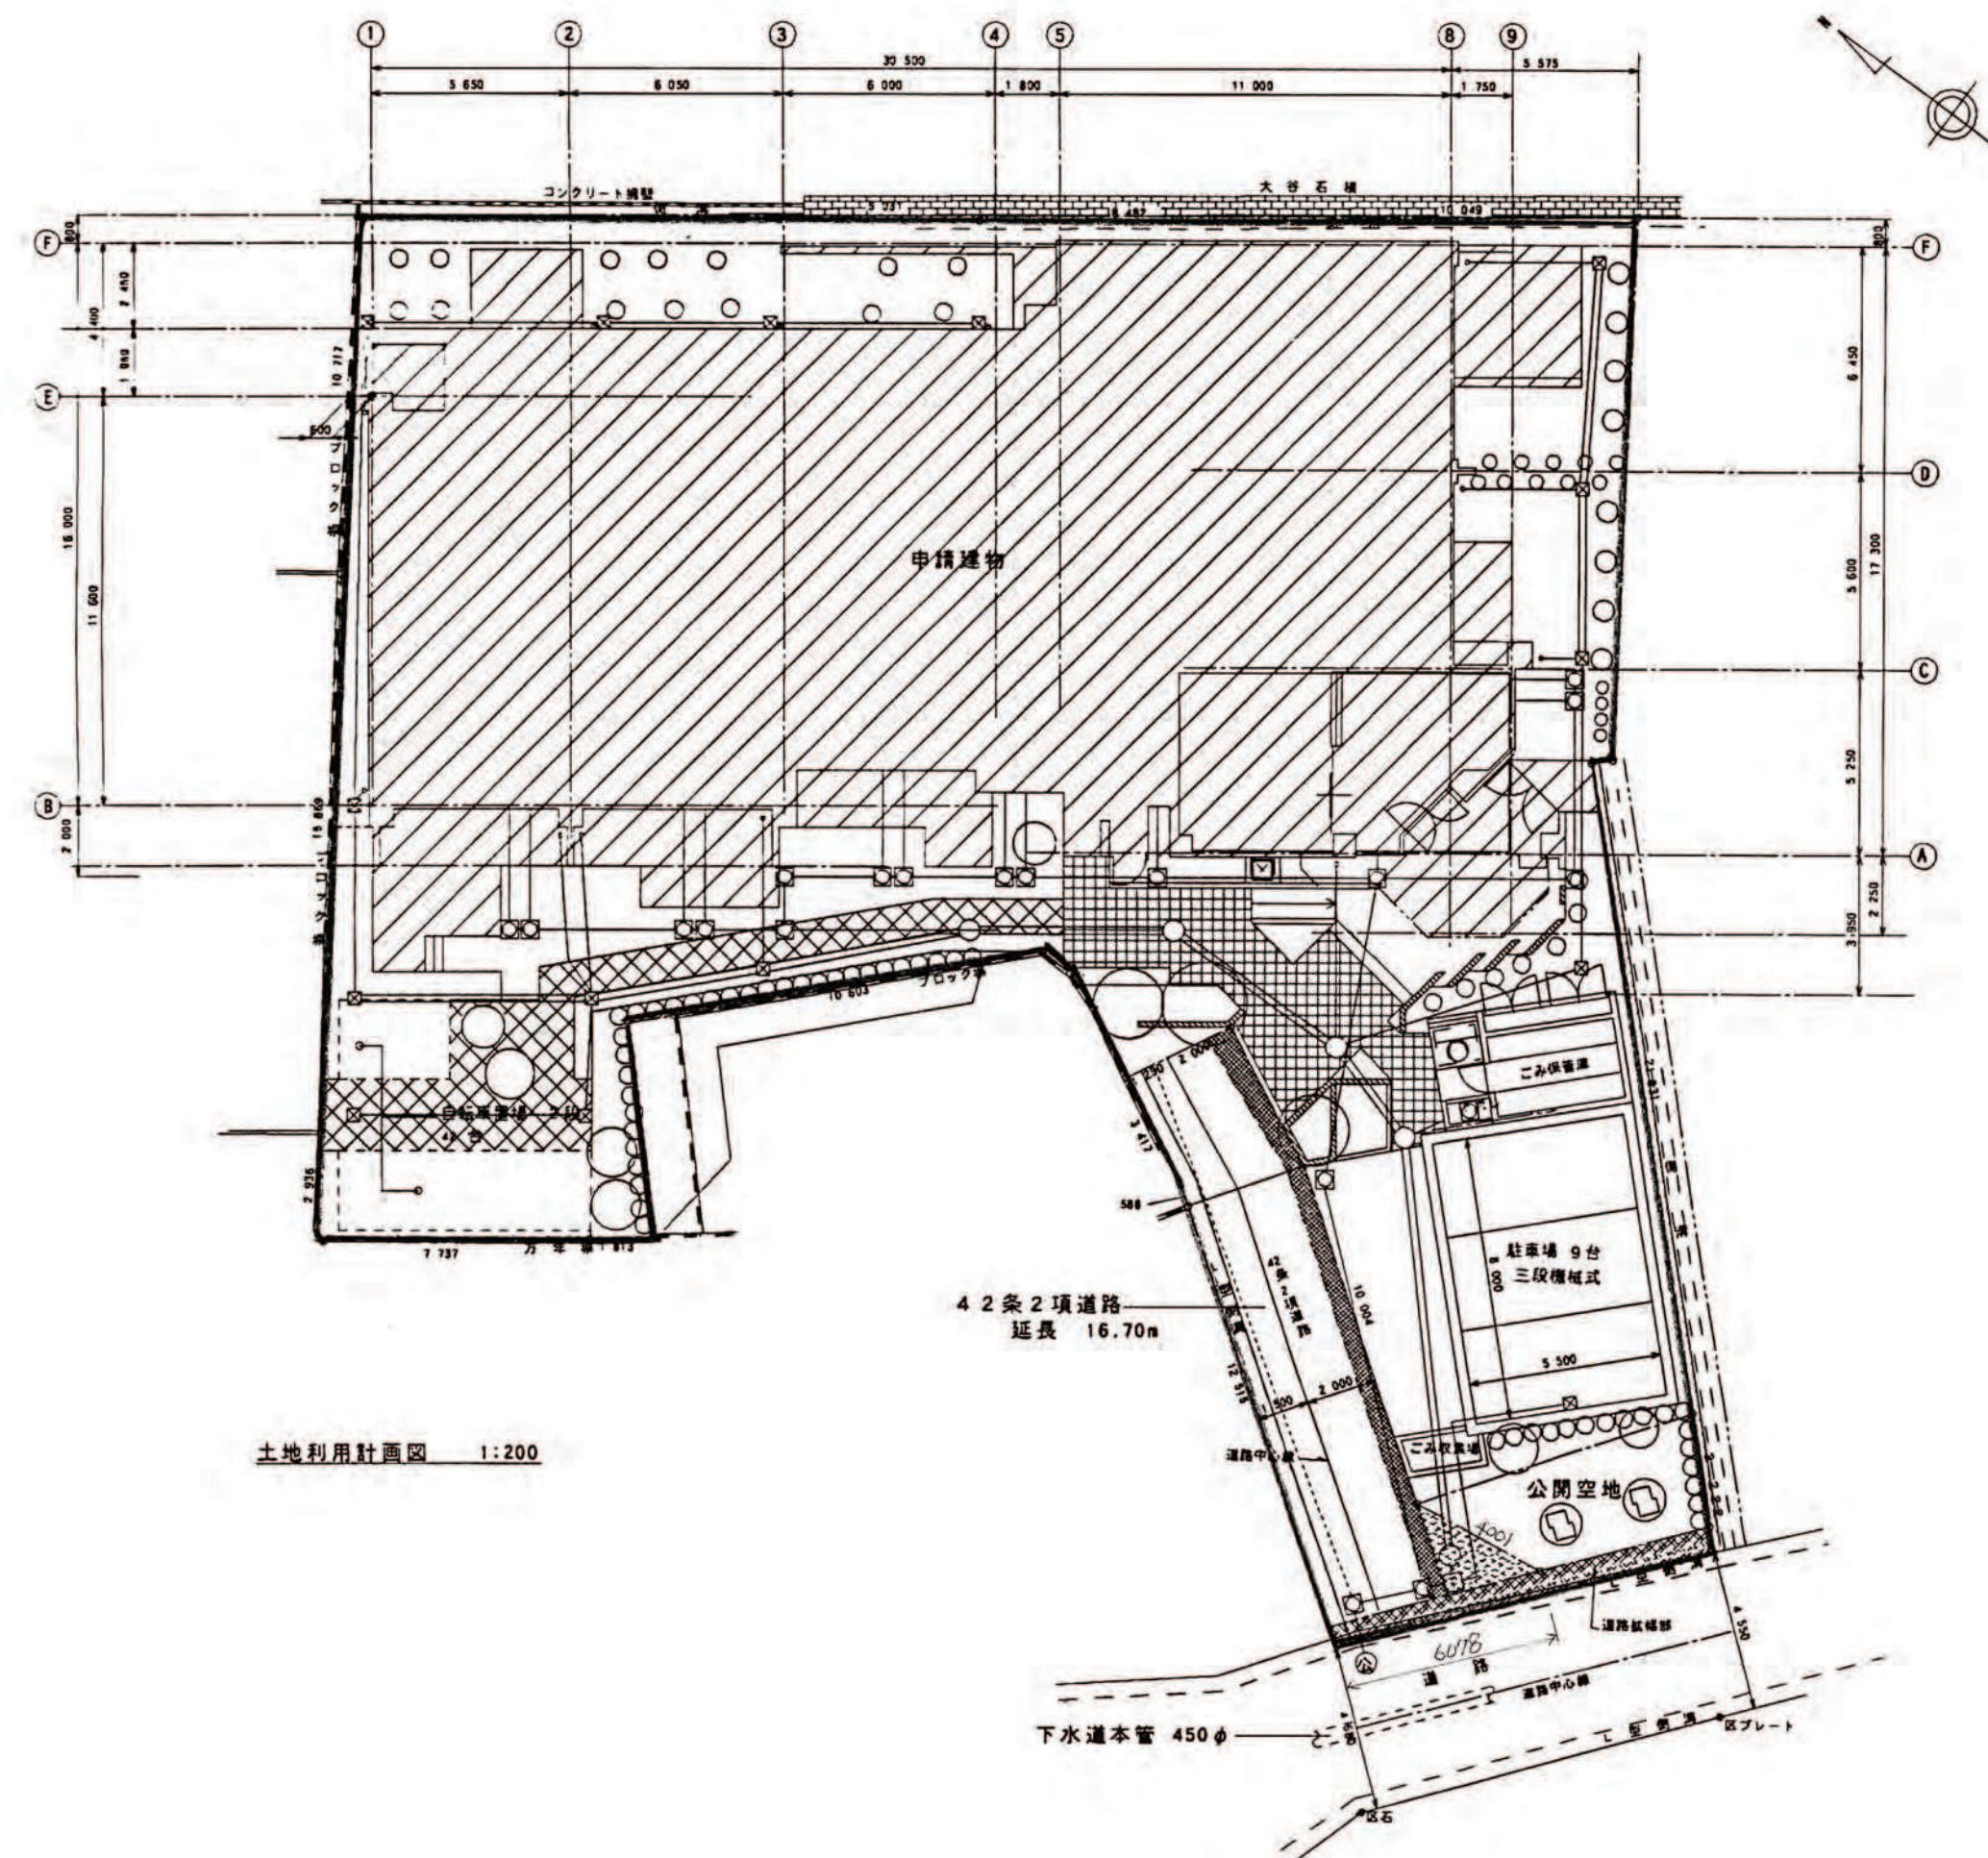

- 計画建物
- 緑 地
- インターロッキングブロック舗装
- 開発行為による拡張道路 (区道) (4.2条1項2号)
- 拡張道路 (4.2条2項)
- 開発行為による角切り (4.2条1項2号)
- 浸透樹 (東京都標準タイプ)
- ため樹 (都型)
- 浸水トレント (東京都標準タイプ)
- 雨水配水管
- インパット樹 (都型)
- 公 設 樹
- トラップ樹
- 汚水排水
- 消防用貯水罐 (40m3: 防炎貯水罐兼用)

- 開発区域内設置施設
- 公開空地 20.0㎡
 - 商業物保管場所
 - 駐車場機械式 9台
 - 駐 輪 場 42台

位置 図

- 凡 例
- 開発区域
 - 公道 現況幅員: 4.55~4.68m
 - 私道 (4.2条2項道路) 現況幅員: 1.81~2.50m

申請地
目黒区中目黒1丁目34-1他3筆 [敷地の番号]
目黒区中目黒1丁目1番41号 [住居表示]
1,081.04㎡ [開発区域面積]
1,011.26㎡ [建築敷地面積]

開 発 登 録 簿 調 書

開 発 許 可 番 号	平成10年 8月 11日	開発行為 許可 変更許可 第 10-1号
開発区域に含まれる地域の名称	東京都目黒区中目黒 一丁目34番1他3筆	開発区域の面積 1,081.04㎡
開発許可を受けた者の住所および氏名	神奈川県横浜市南区永楽町 1-5-1 日本綜合地所株式会社 代表取締役 西又 誠	
(工事施行者の住所) および氏名	(東京都中央区新富1-23-4 大平工業株式会社 代表取締役 阿南 惟正)	
予定建築物の用途	共同住宅	検査済証発行年月日 11年10月29日 工事完了公告年月日 11年10月29日
許可に基づく地位の承 継	TEL	
変 更 事 項	11.8.23 前面の2変更 1緑化計画の変更 2排水系統の変更	
備 考		

