


開 発 登 録 簿

土地利用計画平面図 S=1/400

道路幅員 B=0.501~0.533m 道路幅員面積 A=62.42㎡

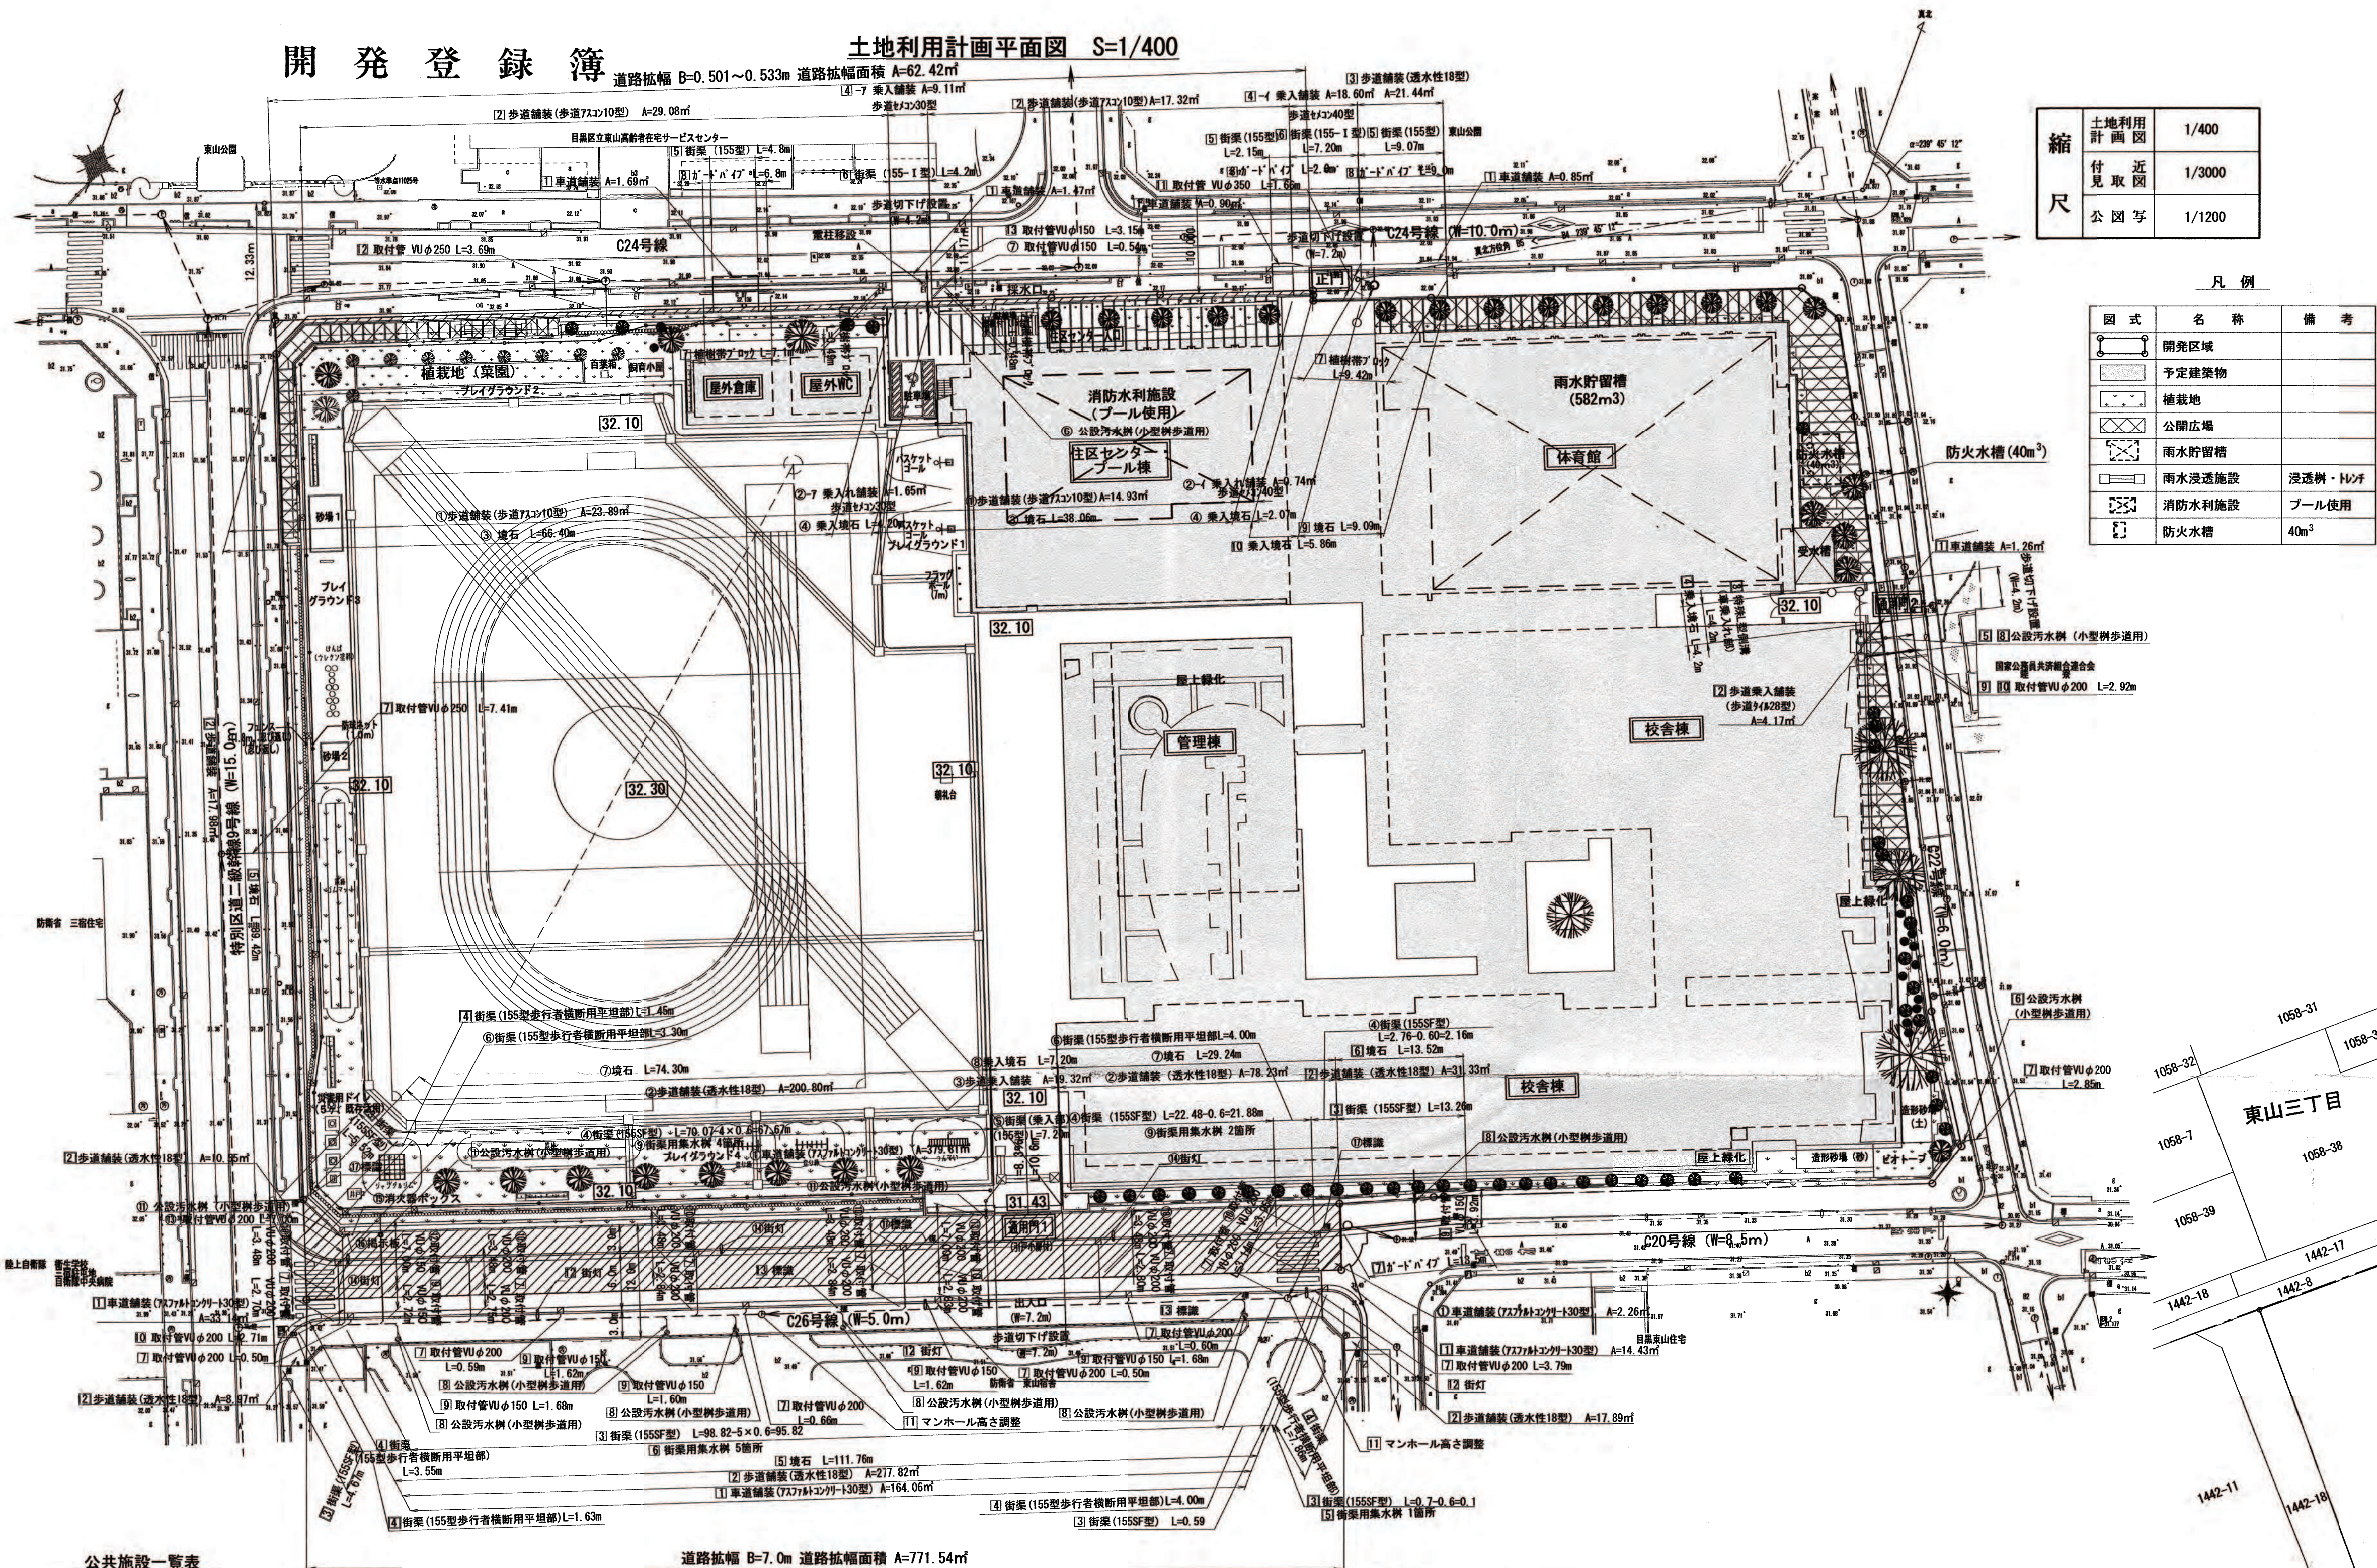

縮尺	土地利用計画図	1/400
	付近図	1/3000
	公図写	1/1200


凡 例

図 式	名 称	備 考
[Symbol]	開発区域	
[Symbol]	予定建築物	
[Symbol]	植栽地	
[Symbol]	公園広場	
[Symbol]	雨水貯留槽	
[Symbol]	雨水浸透施設	浸透槽・H/W
[Symbol]	消防水利施設	プール使用
[Symbol]	防火水槽	40m³


開 発 登 録 簿 調 書

開発許可番号	平成 30 年 3 月 5 日 開発行為 第 22-3-3 号
開発区域に含まれる地域の名称	目黒区東山二丁目1442番1地3筆 開発区域の面積 17,047.47㎡
開発許可を受けた者の住所および氏名	住所 東京都目黒区上目黒二丁目19番15号 氏名 目黒区長 青木 英二
（工事施行者の住所および氏名）	（住所 東京都中央区堀留町二丁目3番8号 氏名 イズミ・コンストラクション 庄司 潔）
予定建築物の用途	小学校・図書館・その他これらに類するもの・児童福祉施設等
検査済証発行年月日	平成30年3月28日
工事完了公告年月日	平成30年3月28日
許可に基づく地位の承継	TEL
変更事項	22-3-2 施行者の変更 22-3-3 開発敷地面積の変更 建築計画の変更に伴う土地利用計画の変更
備考	開発行為：既存道路の幅員（南側は7m道路幅員、北側は概ね0.5m前後の歩道幅員）とする区画形質の変更

公 図 写 S=1/1200

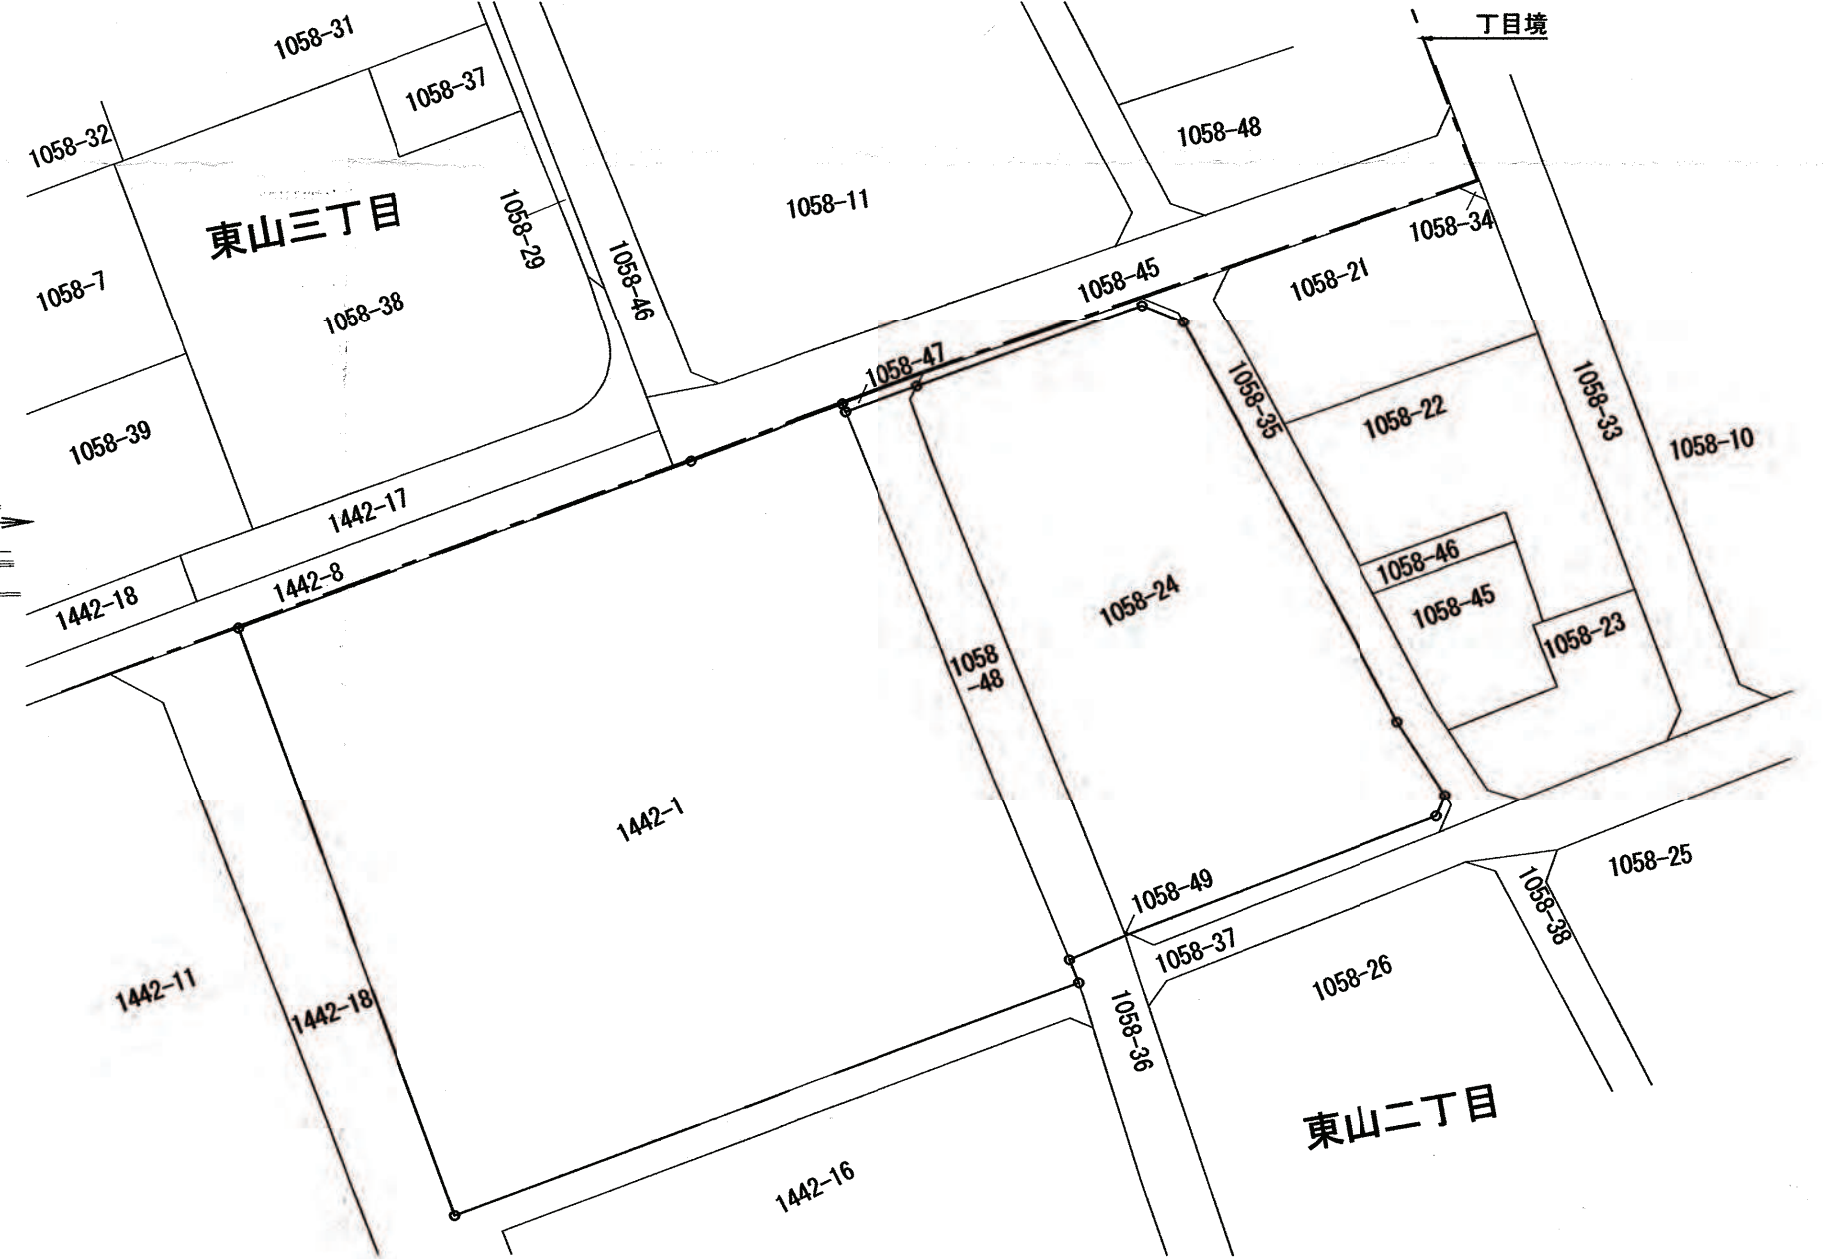

付近見取図 S=1/3000

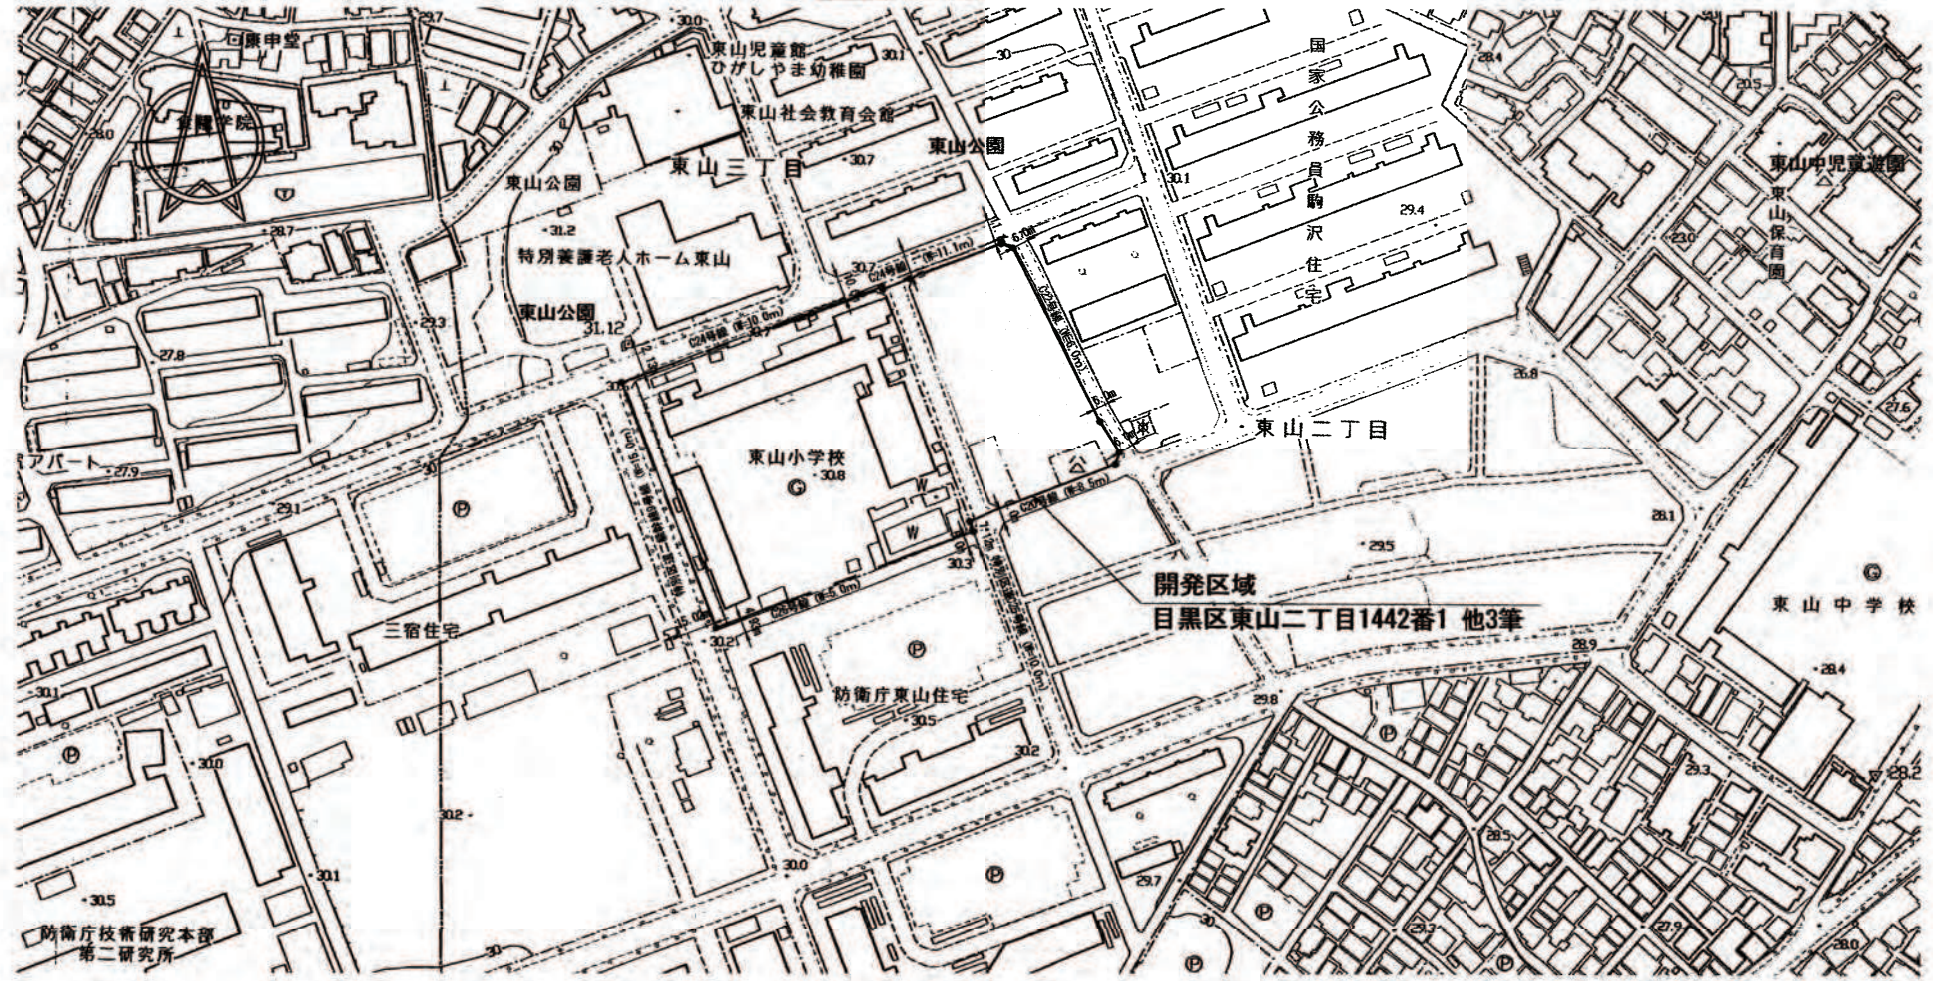

公共施設一覧表

施設名	種別	面積(㎡)	構造	管理	用途
① 歩道舗装	歩道	38.42	歩道舗装	目黒区	歩道
② 歩道舗装(歩道)	歩道	1.68	歩道舗装	目黒区	歩道
③ 歩道舗装(歩道)	歩道	0.74	歩道舗装	目黒区	歩道
④ 歩道舗装(歩道)	歩道	104.46	歩道舗装	目黒区	歩道
⑤ 歩道舗装(歩道)	歩道	6.77	歩道舗装	目黒区	歩道
⑥ 歩道舗装(歩道)	歩道	1.17	歩道舗装	目黒区	歩道
⑦ 歩道舗装(歩道)	歩道	0.54	歩道舗装	目黒区	歩道
⑧ 歩道舗装(歩道)	歩道	4.81	歩道舗装	目黒区	歩道
⑨ 歩道舗装(歩道)	歩道	46.40	歩道舗装	目黒区	歩道
⑩ 歩道舗装(歩道)	歩道	21.44	歩道舗装	目黒区	歩道
⑪ 歩道舗装(歩道)	歩道	8.11	歩道舗装	目黒区	歩道
⑫ 歩道舗装(歩道)	歩道	16.02	歩道舗装	目黒区	歩道
⑬ 歩道舗装(歩道)	歩道	11.40	歩道舗装	目黒区	歩道
⑭ 歩道舗装(歩道)	歩道	17.40	歩道舗装	目黒区	歩道
⑮ 歩道舗装(歩道)	歩道	17.80	歩道舗装	目黒区	歩道
⑯ 歩道舗装(歩道)	歩道	9.00	歩道舗装	目黒区	歩道
⑰ 歩道舗装(歩道)	歩道	5.88	歩道舗装	目黒区	歩道
⑱ 歩道舗装(歩道)	歩道	1.46	歩道舗装	目黒区	歩道
⑲ 歩道舗装(歩道)	歩道	3.46	歩道舗装	目黒区	歩道
⑳ 歩道舗装(歩道)	歩道	3.15	歩道舗装	目黒区	歩道

道路幅員 B=7.0m 道路幅員面積 A=771.54㎡

施設名	種別	面積(㎡)	構造	管理	用途
① 歩道舗装	歩道	38.42	歩道舗装	目黒区	歩道
② 歩道舗装(歩道)	歩道	1.68	歩道舗装	目黒区	歩道
③ 歩道舗装(歩道)	歩道	0.74	歩道舗装	目黒区	歩道
