



開発登録簿

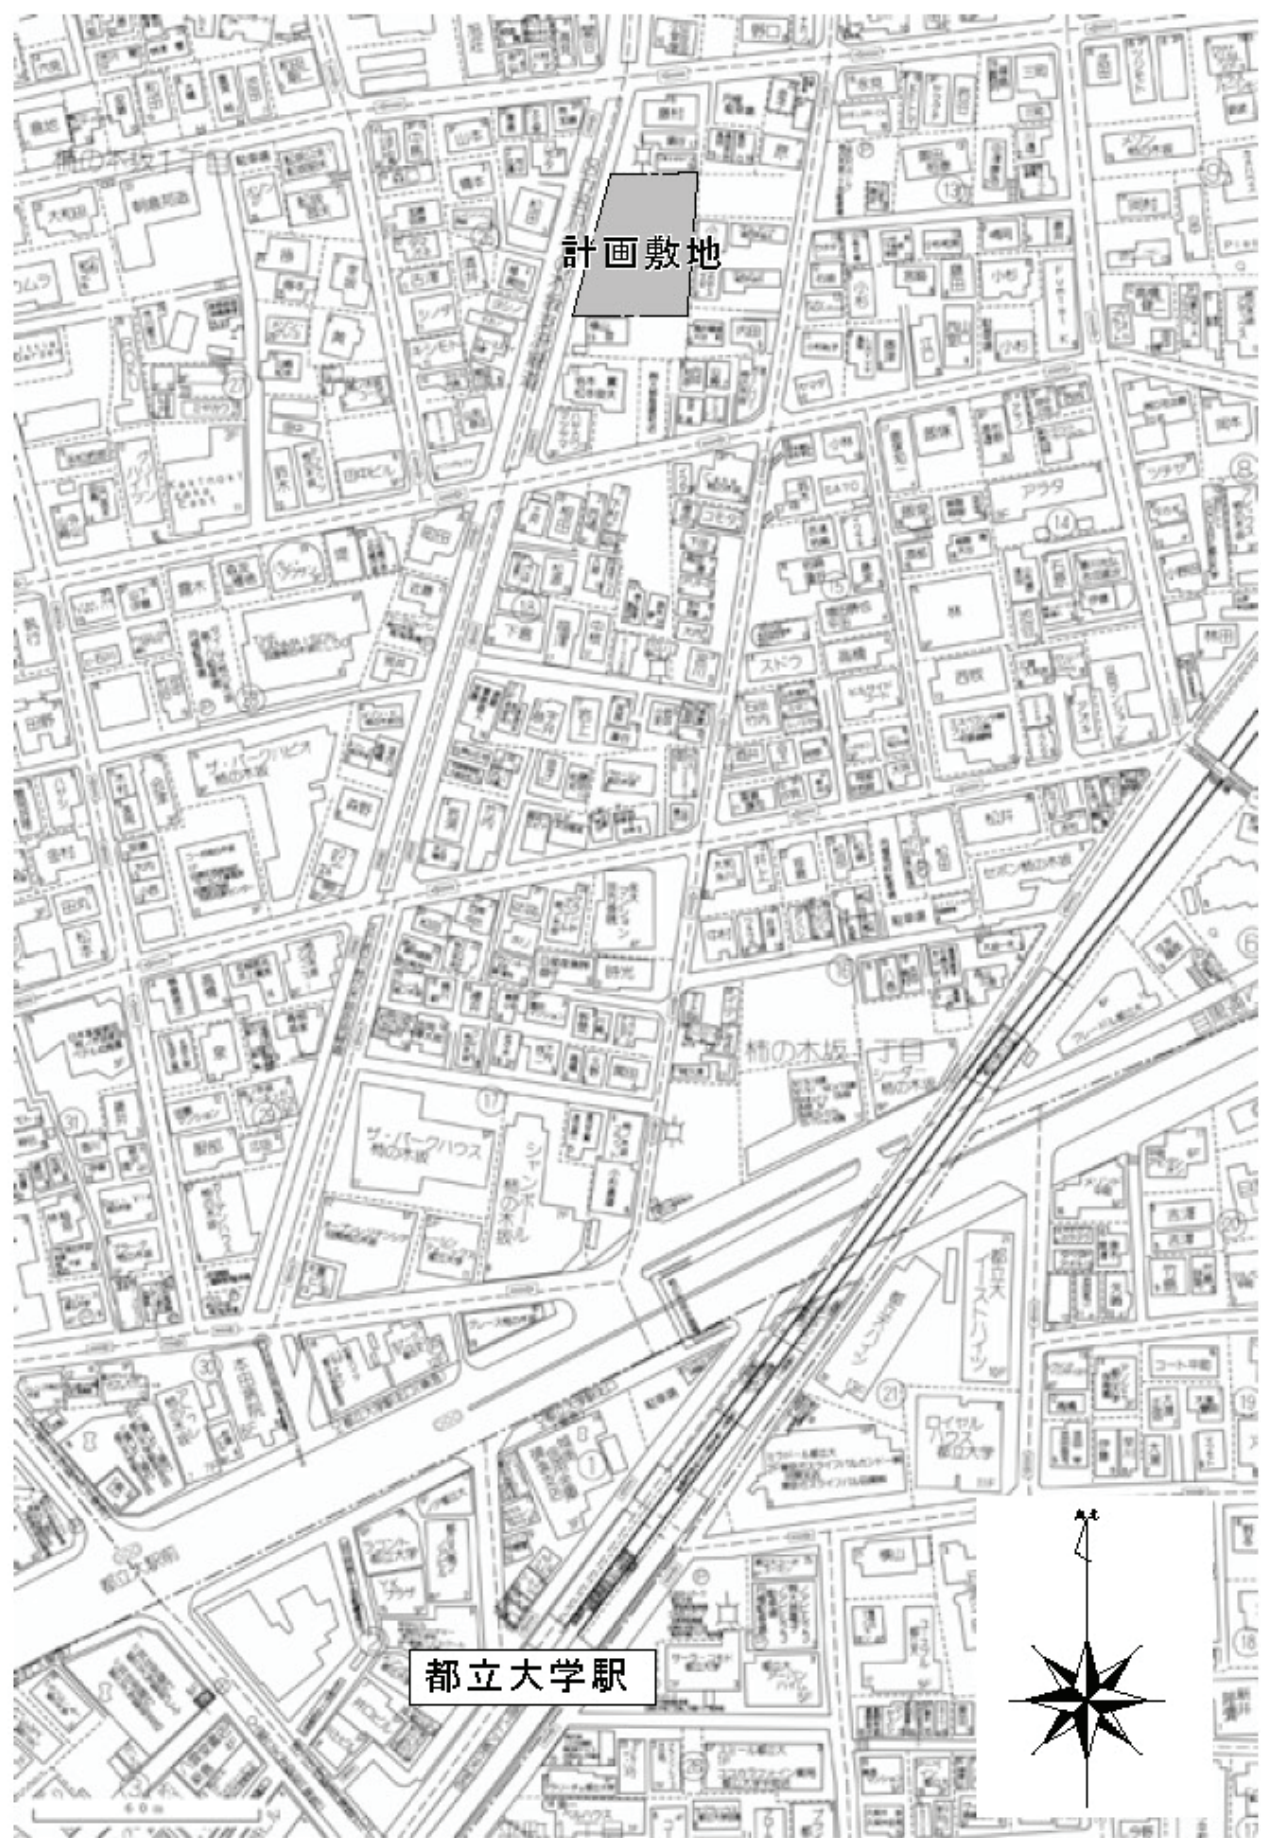

付近見取り図 S=1/2000

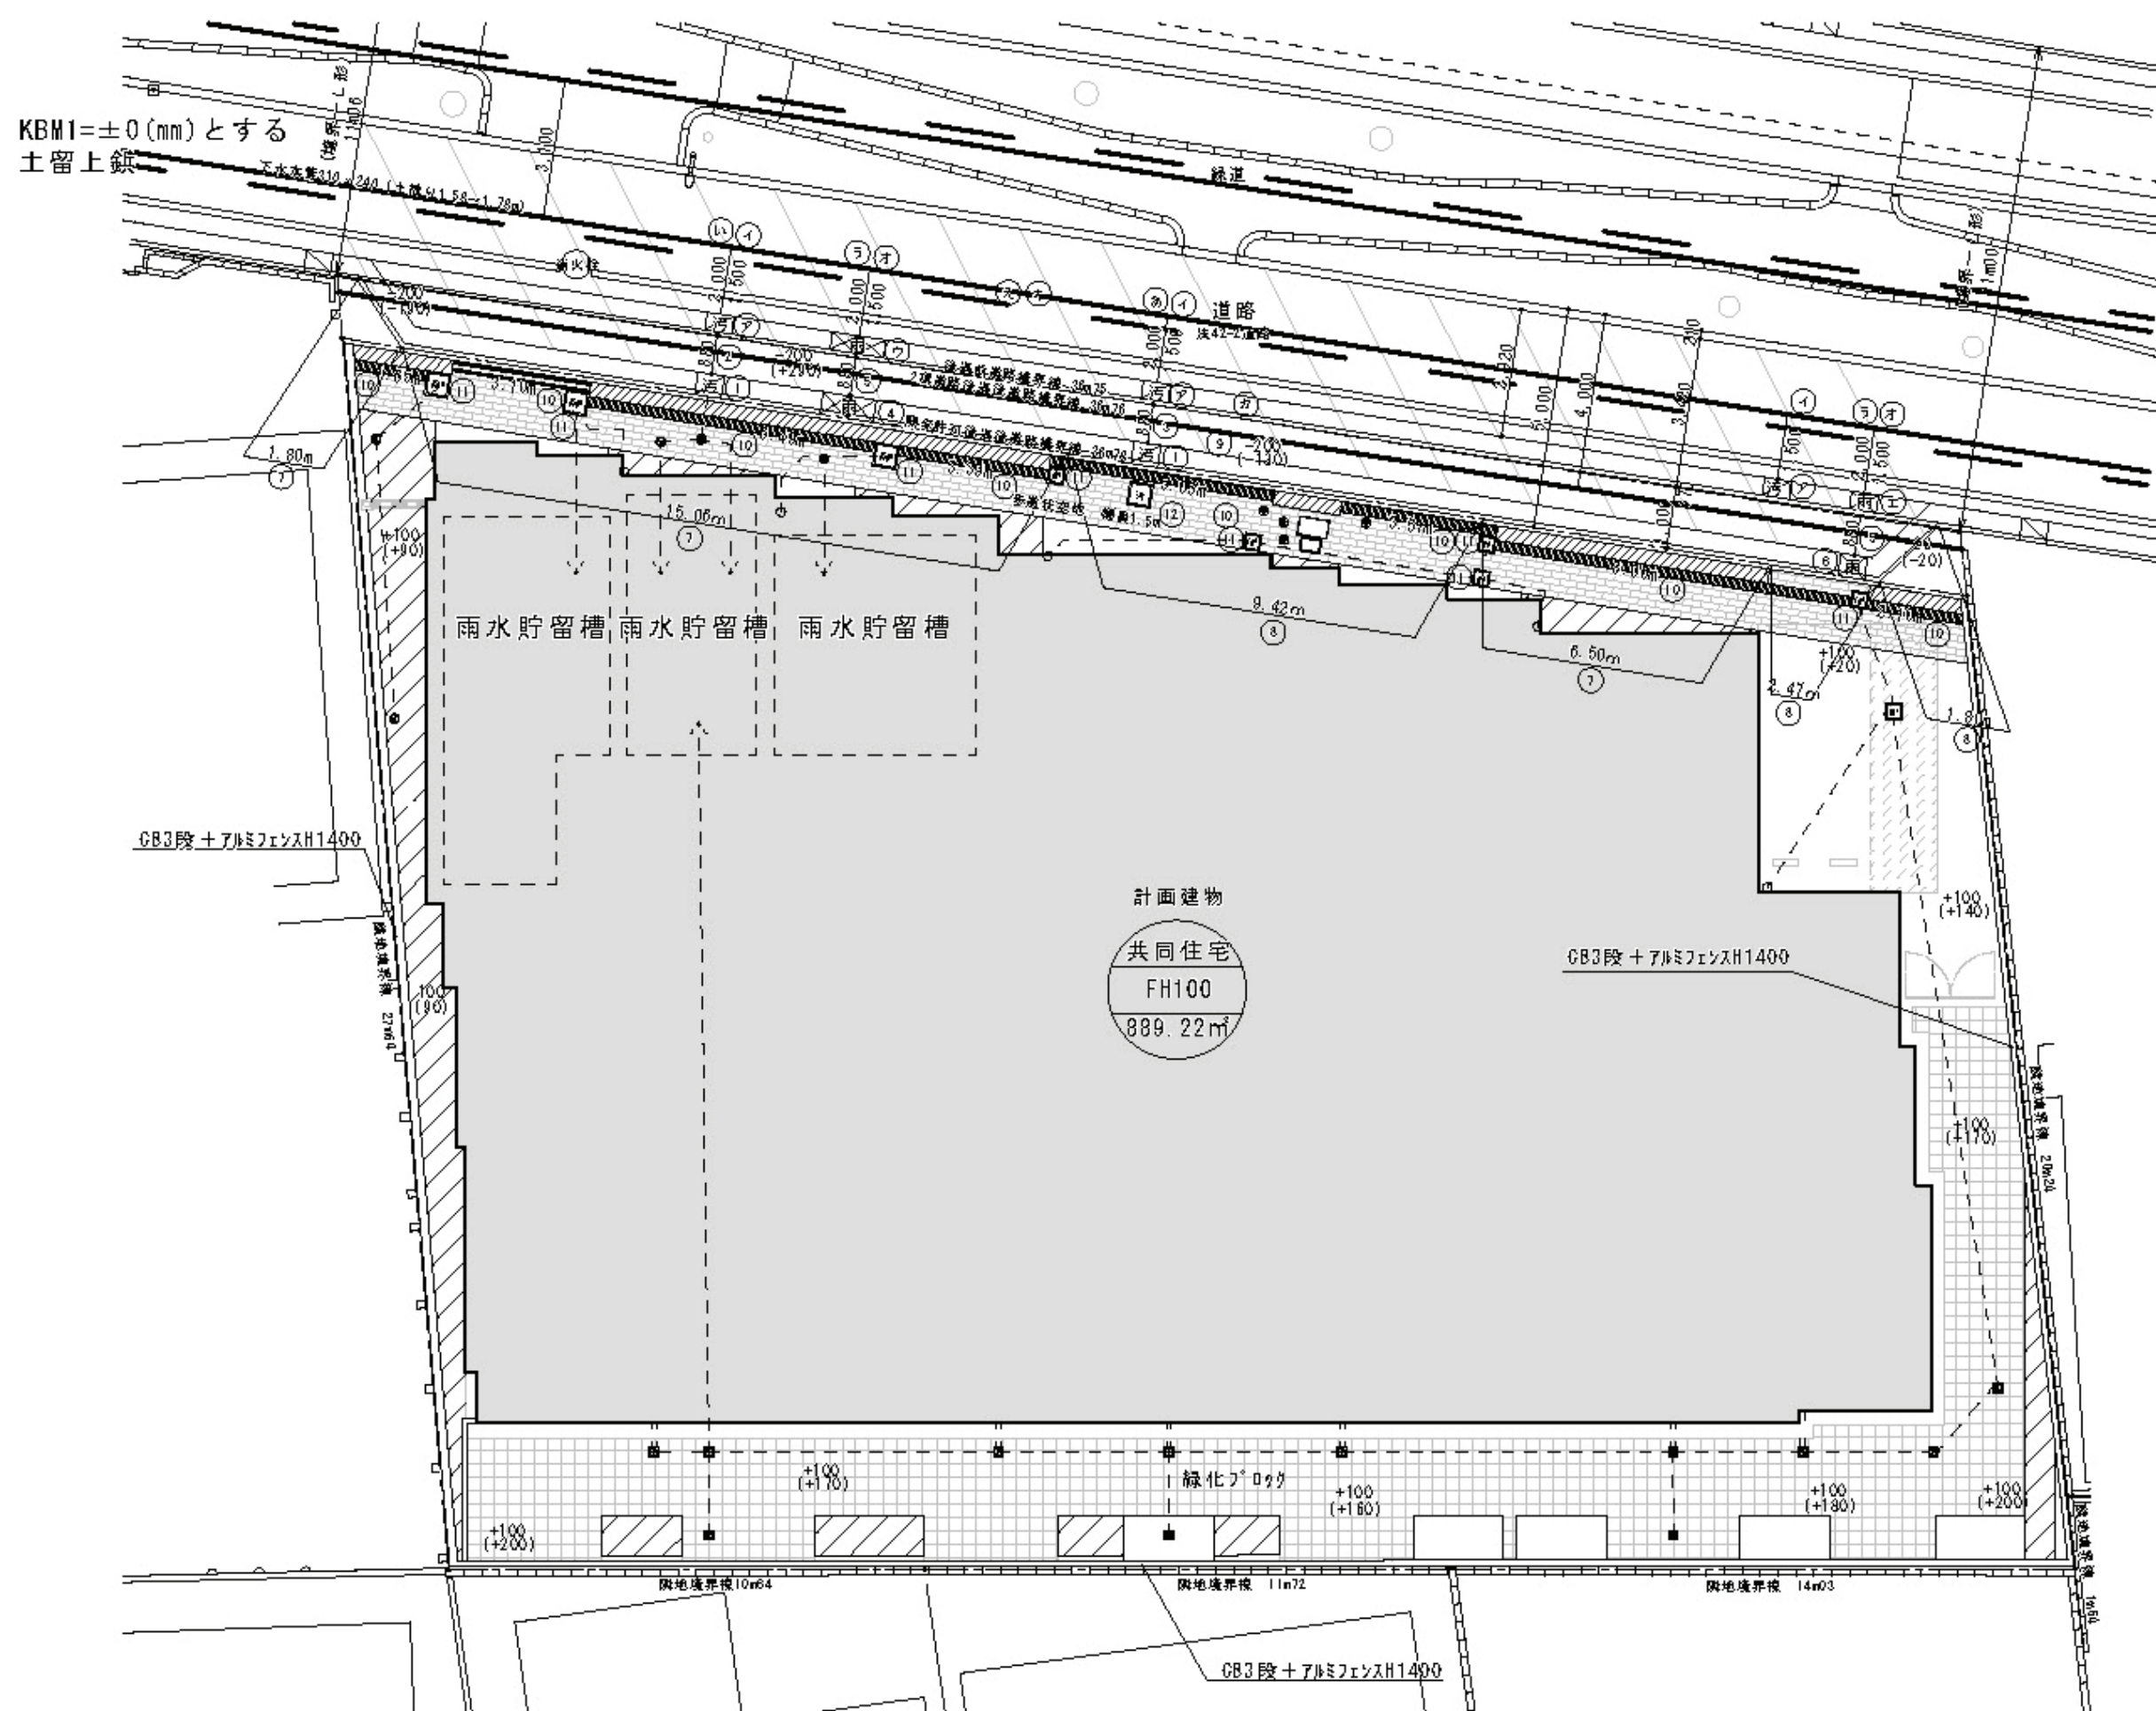


土地利用計画平面図 S=1/150



公園の写し S=1/750

縮尺	土地利用計画平面図
	S=1/150
	付近見取り図
	S=1/2000
縮尺	公園の写し
	S=1/750

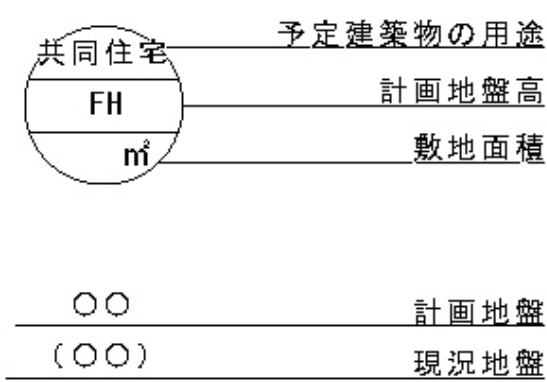

凡 例 一 覧				
名 称	記 号	基 準	計 画	
開 発 区 域	---		939.66㎡	
予 定 建 築 物	---			
歩 道 状 空 地	▬	幅員1.5m		
緑 地	▨			
L形側溝及び樹	▬			
舗装復旧範囲	▨	アスコン20型舗装	約158.15㎡	
汚 水 樹	⊗			
雨 水 樹	⊗			
汚 水 管	---			
雨 水 管	---			
下 水 本 管	---			
グレーチング側溝	▬	SUS (細目)		
グレーチング側溝	▬	化粧蓋		
雨水格子樹	⊕			
雨 種	●			
雨水貯留槽	---		65.58m ³	
水の流入・排出	←			
桜	○			

面 積 表		
種 類	面 積	割 合
二項後退	13.64 ㎡	1.5 %
開発道路	36.80 ㎡	3.9 %
建築敷地	889.22 ㎡	94.6 %
計	939.66 ㎡	100.0 %

開 発 登 録 簿 調 書	
開 発 許 可 番 号	令和 5 年 1 月 26 日 開発行為 第 3-2-3 号
開発区域に含まれる地 域 の 名 称	東京都目黒区柿の木坂一丁目93-1 (住居表示:東京都目黒区柿の木坂一丁目19番14号)
開 発 区 域 の 面 積	939.66㎡
開発許可を受けた者住所及び氏名	東京都千代田区九段北一丁目13番5号 株式会社ディア・ライフ 代表取締役社長 阿部 幸広
(住所及び氏名)工事施行者	(東京都台東区元浅草一丁目6番13号) 新三平建設株式会社 代表取締役社長 飯田 忠房
予定建築物の用途	共同住宅 (31戸)
検査済証発行年月日	令和 5 年 3 月 6 日
工事完了広告年月日	令和 5 年 3 月 6 日
許可に基づく地位の承継	令和 4 年 2 月 2 日 東京都港区北青山三丁目1番2号 SREホールディングス株式会社 代表取締役 西山 和良
変 更 事 項	○工事期間の変更(変更届) 着手予定日: 令和4年4月1日→令和4年4月28日 完了予定日: 令和5年8月31日→令和5年3月31日 ○工事施行者の変更(変更許可:第3-2-2号) 変更後施行者: 東京都千代田区九段北四丁目2番35号 ライト工業株式会社 代表取締役社長 阿久津 和浩 ○汚水取付管、雨水取付管の施工方法の変更(変更届) ○建築主の住所変更(変更許可:第3-2-3号) 変更後住所: 東京都港区赤坂一丁目8番1号赤坂インターシティAIR14階 ○道路拡幅部のL型整備延長の変更(変更許可:第3-2-3号)
備 考	開発行為: 質の変更(農地転用) 開発行為許可: 令和3年12月14日(第3-2号) 開発行為変更届出書(軽微変更): 令和4年2月7日 開発行為変更許可: 令和4年4月28日(第3-2-2号) 開発行為変更届出書(軽微変更): 令和4年9月21日

公 共 施 設 一 覧 表																													
	番号	種 類	概 要			管理および所属		備 考	番号	種 類	概 要			管理および所属		備 考													
			寸法	延長m	数量	管理者	所属先				所有者	寸法	延長m	数量	管理者		所属先	所有者											
																			構造	構造	構造	構造							
開 発 区 域 内 に 設 置 さ れ る も の	公 共 施 設	①	小型汚水樹 (L型用)	300用		2		下水道局	設 置 さ れ る も の	公 共 施 設	㉓	汚水取付管	200φ	1.50		下水道局	開 発 区 域 外 に 設 置 さ れ る も の	公 共 施 設	㉓	汚水取付管	200φ	1.50		下水道局	目黒区	目黒区			
		②	汚水取付管	150φ	0.88			下水道局			目黒区				下水道局	目黒区													
		③	汚水取付管	200φ	0.88			下水道局			目黒区				下水道局	目黒区													
		④	雨水親子樹 (L型用)	300用			1				目黒区				125.6㎡				目黒区										
		⑤	雨水取付管	200φ	1.76						目黒区				73コン20型舗装	目黒区			目黒区										
		⑥	雨水樹 (L型用)	300用			1				目黒区	目黒区									目黒区	目黒区							
	そ の 他	⑦	L形溝	300用	22.64			目黒区	T-25 100mm段差	開 発 区 域 外 で 廃 止 さ れ る も の	公 共 施 設	㉗	汚水樹	300用			3	下水道局	開 発 区 域 外 に 設 置 さ れ る も の	公 共 施 設	㉗	汚水樹	300用			3	下水道局	目黒区	目黒区
		⑧	ﾌｫｯﾄﾊﾟｽﾄ L形溝	300用	13.69			目黒区	目黒区			50mm段差	㉘	汚水取付管	150φ	4.50					下水道局	目黒区	目黒区						
		⑨	車道舗装				31.6㎡		目黒区			詳細別途協議	㉙	雨水親子樹 (L型用)	300用			1			目黒区	目黒区	目黒区						
		⑩	ｸﾞﾚｰﾁﾝｸﾞ				32.10		開発者			SUS耐荷重 化粧蓋 既製U字側溝	㉚	雨水樹 (L型用)	300用			1			目黒区	目黒区	目黒区						
		⑪	格子樹				15		開発者			SUS耐荷重 既製U字側溝	㉛	雨水取付管	200φ	3.00					目黒区	目黒区	目黒区						
		⑫	歩道状空地				55.1㎡		開発者			一般型 透水型	㉜	L形溝			36.75				目黒区	目黒区	目黒区						