


開 発 登 録 簿

計画平面図 S=1/200

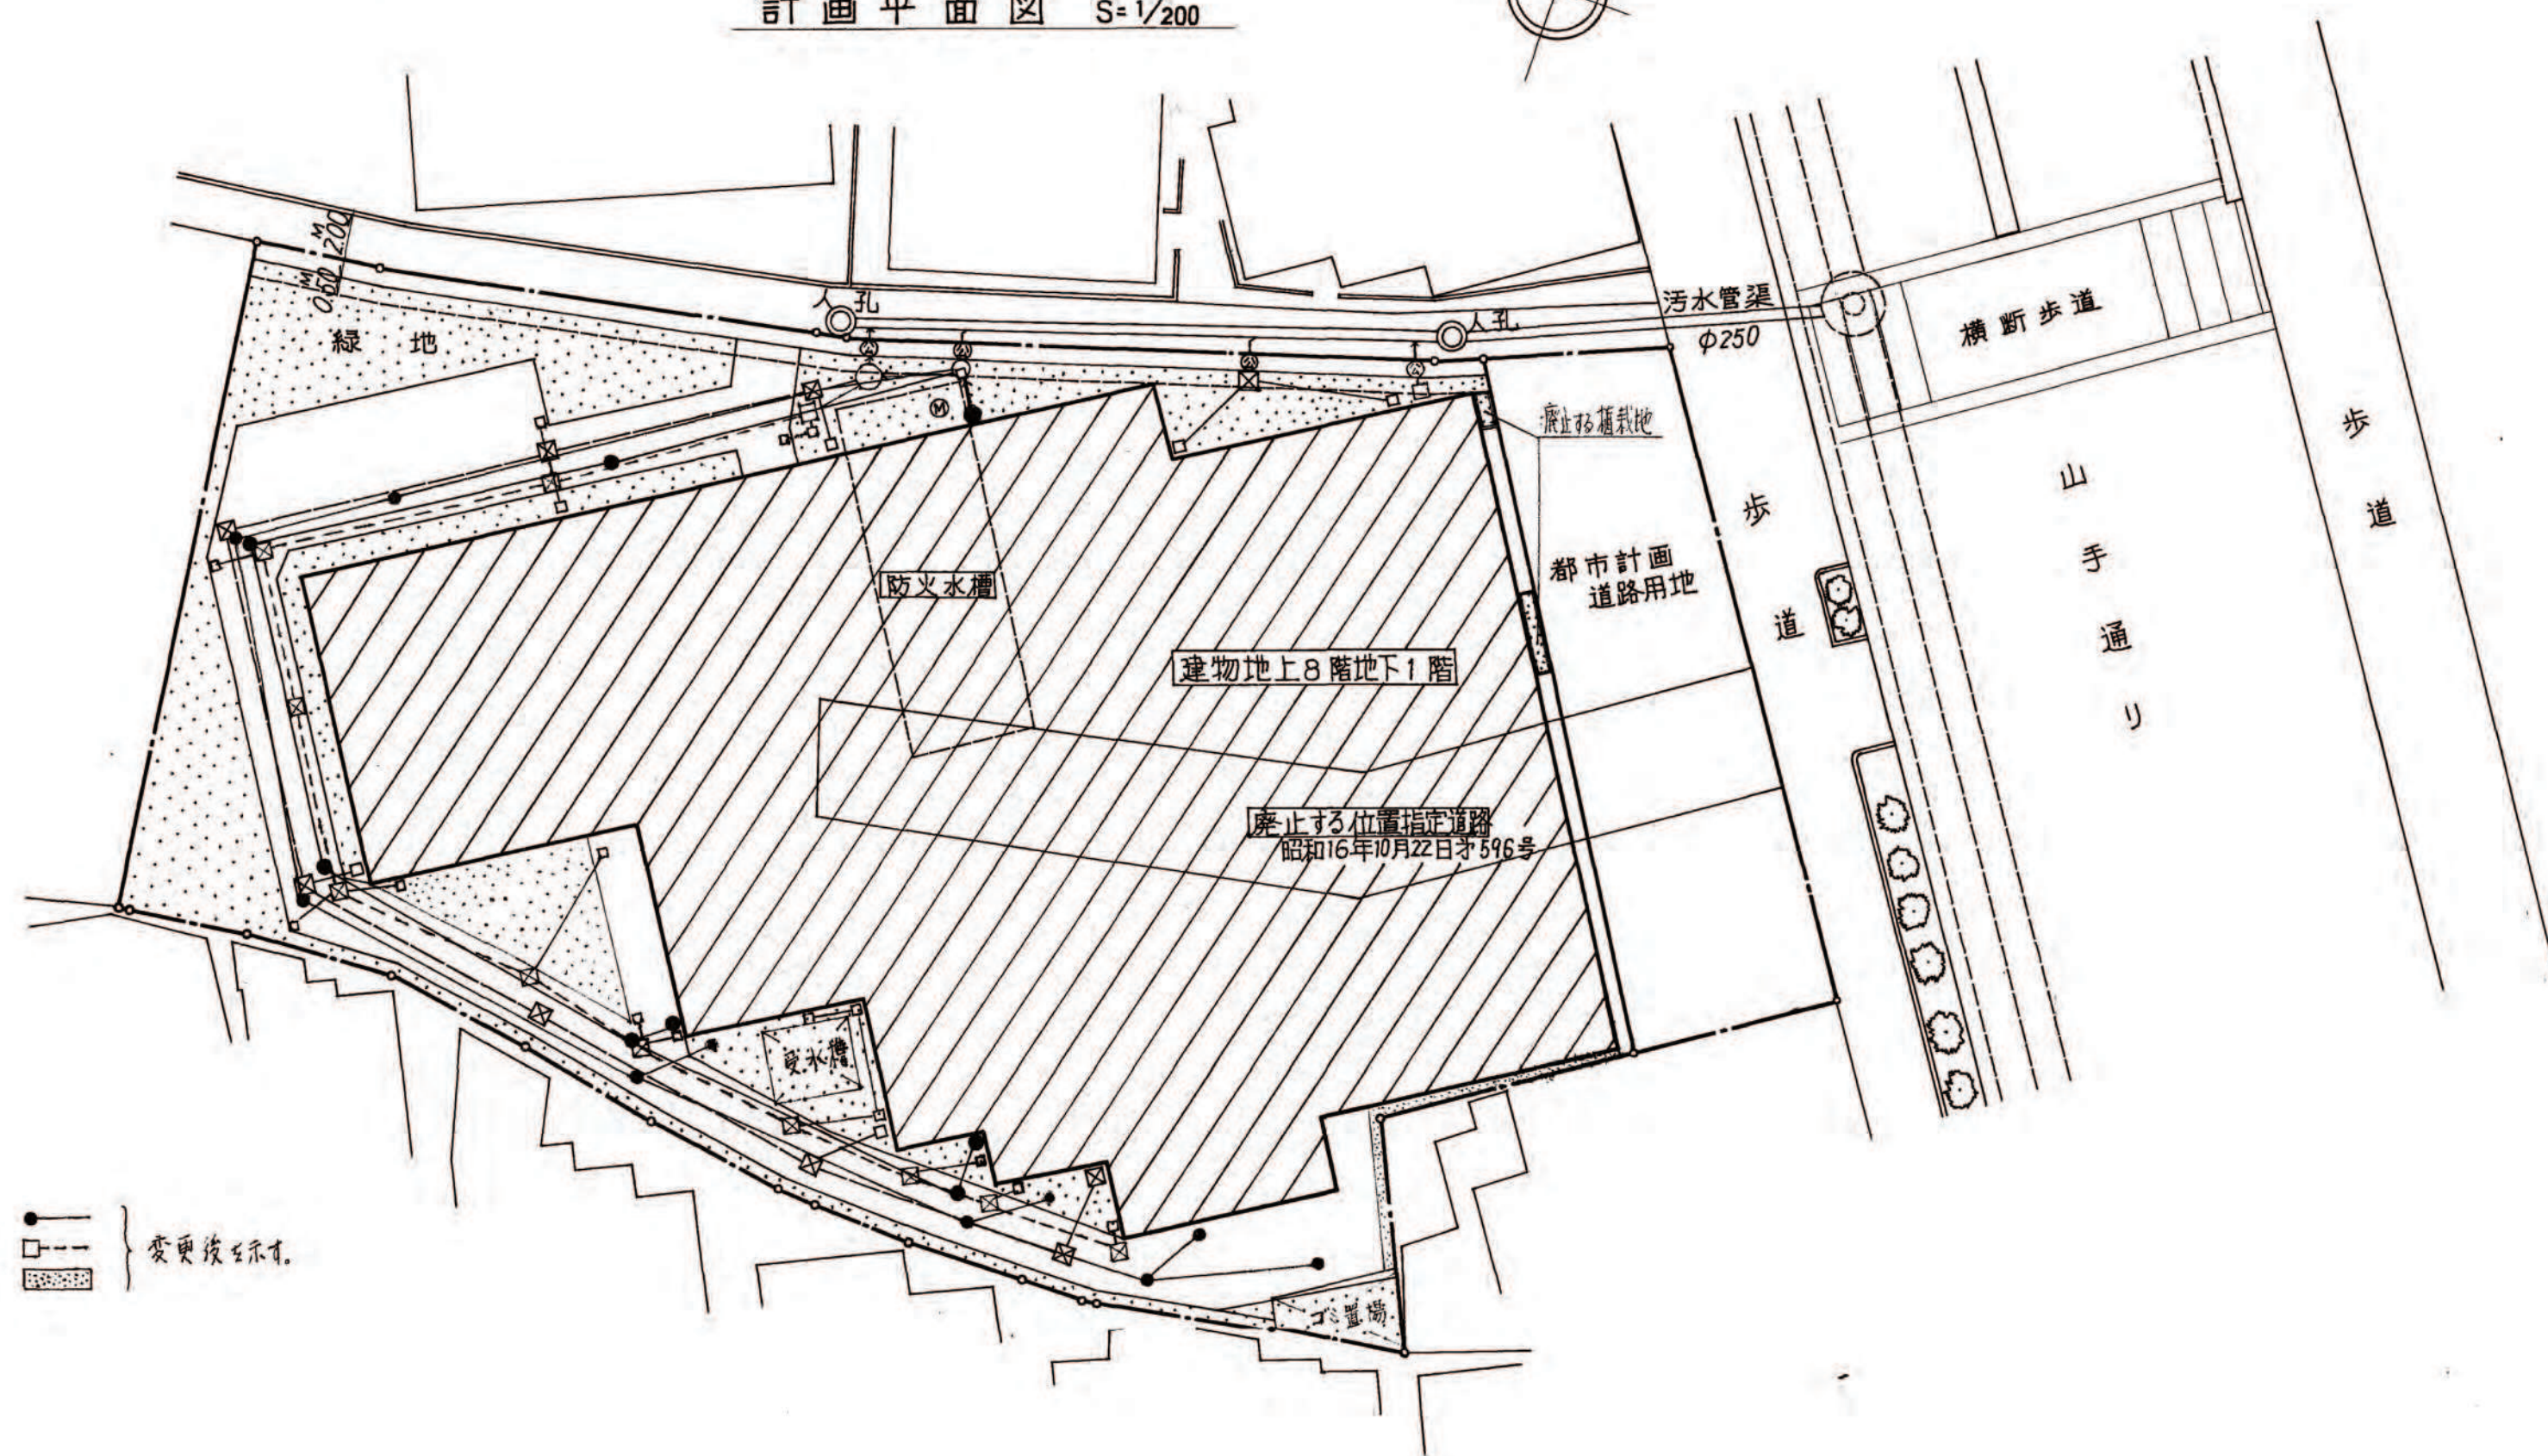


変更後区画

縮尺	土地利用計画図	1/200
	付近図	1/3,000~1/10,000
	公図写	1/600

開 発 登 録 簿 調 書			
開 発 許 可 番 号	61 年 11 月 6 日	開発行為許可第61-2号	
開発区域に含まれる地域の名称	東京都目黒区中目黒 4丁目 709-7 714-16	開発区域の面積	1,205.65 m ²
開発許可を受けた者の住所及び氏名 (工事施行者の住所及び氏名)	東京都中央区日本橋1丁目3番11号 大和土地建物 株式会社 代表取締役 田中弘毅助 (新宿区筑土八幡 22 番地 (株)熊谷組 東京支店)		
予定建築物の用途	事務所ビル	検査済証発行年月日	昭和63年 2月23日
法第41条第1項の規定による制限の内容	敷地面積に対する建築面積の割合	工事完了公告年月日	昭和63年 3月 8日
許可に基づく地位の承継	東京都中央区日本橋1丁目3番11号 大和土地建物 株式会社 代表取締役 田中 昭		
変 更 事 項	— 軽微な変更をする部分 (昭和63年2月10日時)		
備 考	第37条第1項承認 昭和61年11月14日 第61-2号 法第44条届出 昭和62年3月12日 (承認) 大和土地建物 (株) 代表取締役 田中 昭		

公 図 写 し S=1/600

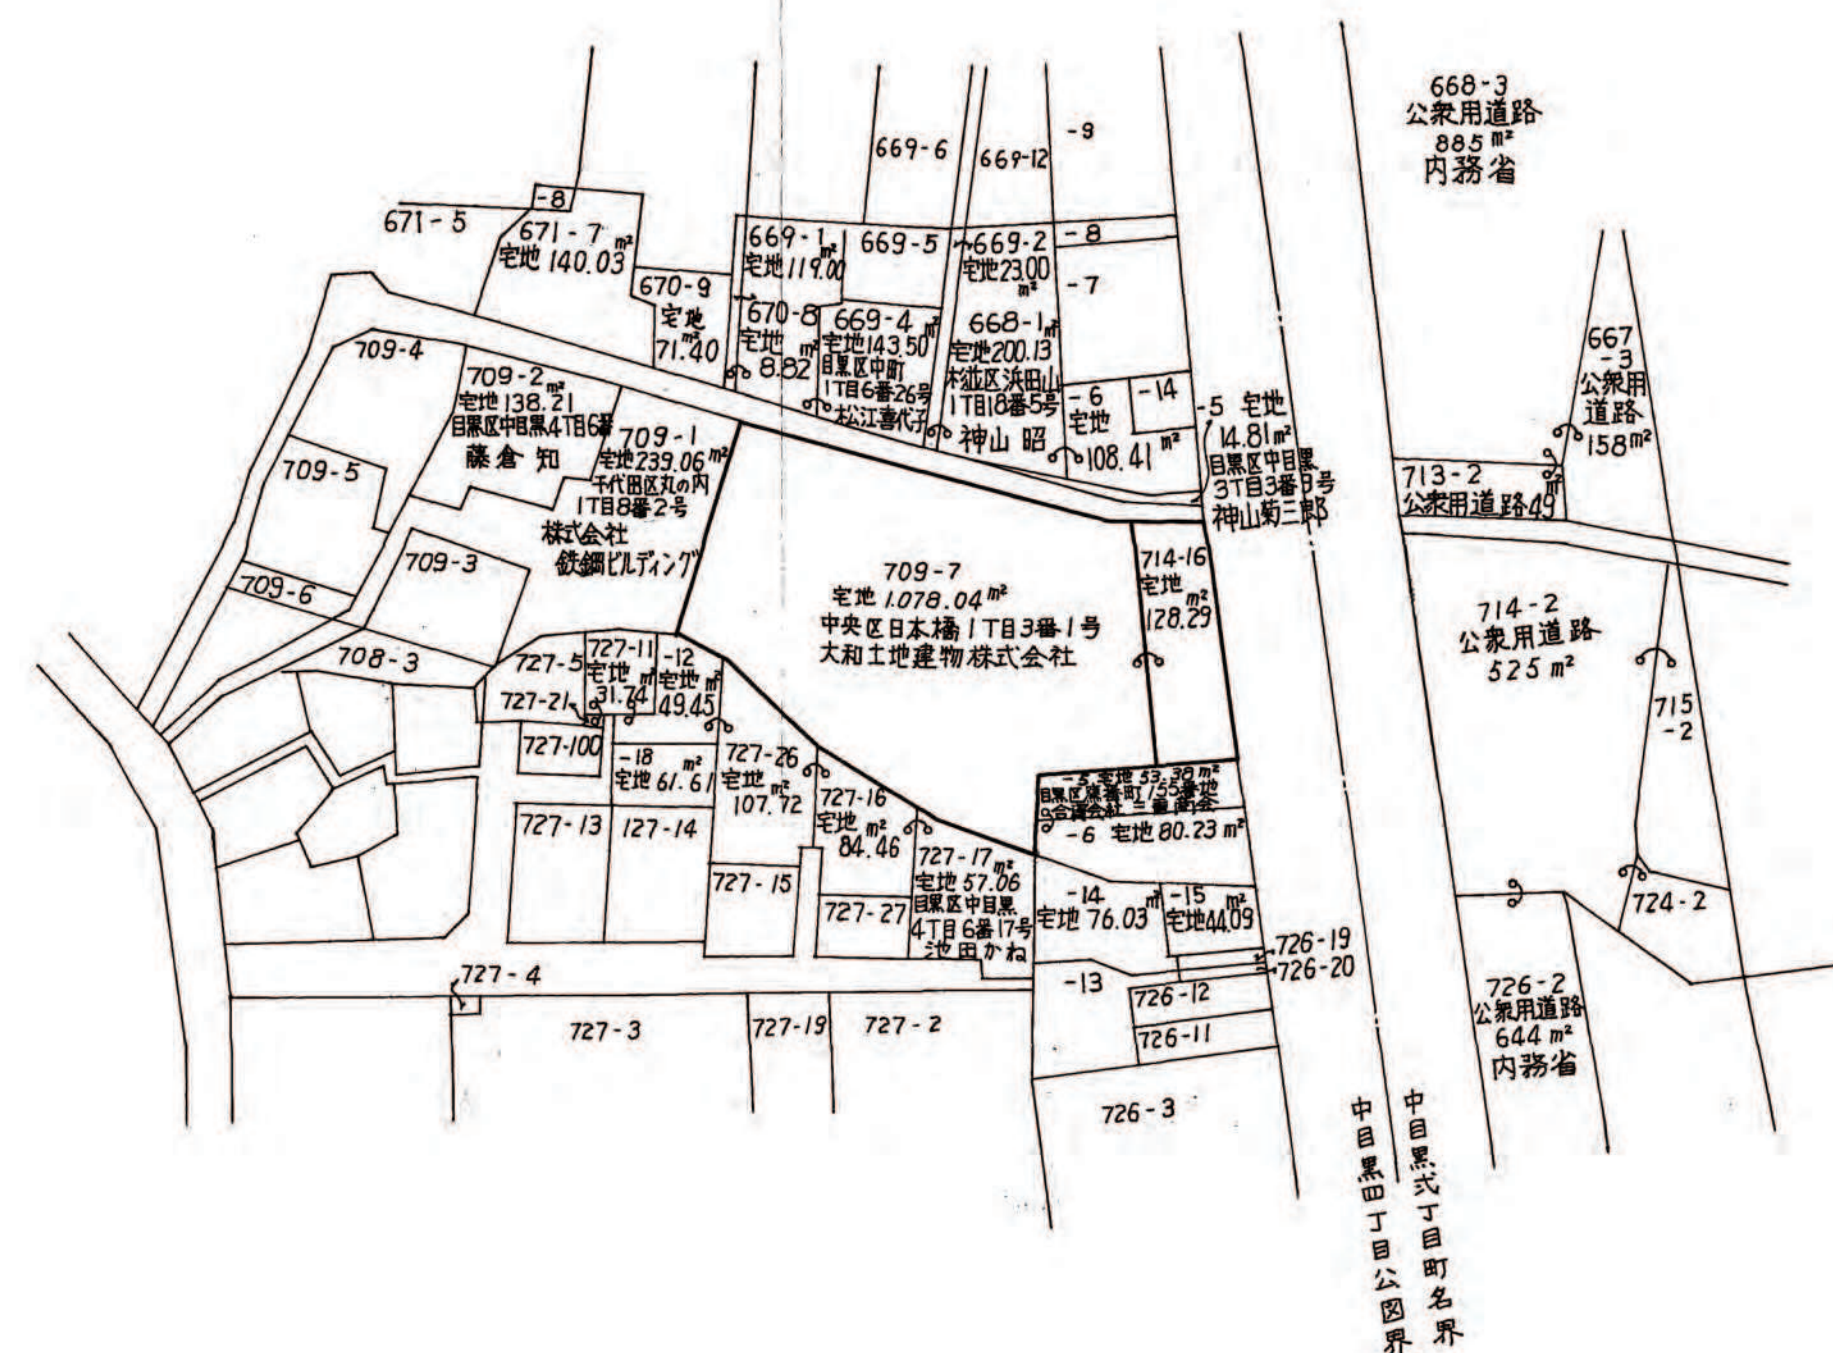

670-9 宅地 71.40 目黒区中目黒4丁目5番7号 持分3/4 登記 一
同所 同番 同号 1/6 登記 明子

付 近 見 取 図 S=1/1,500

