



求積・計算根拠

- 新植栽 合計面積
 $20.56\text{m}^2 = 7.09\text{m}^2 + 5.70\text{m}^2 + 7.77\text{m}^2$
 - ▼新植栽(土厚30cm以上) 32cm
 $7.09\text{m}^2 = (3.30 \times 0.75) + (2.95 \times 0.70) + (2.35 \times 0.75) + (1.00 \times 1.00 \times 3.14) \div 4$
 - ▼新植栽(土厚15cm以上30cm未満) 23cm
 $5.70\text{m}^2 = (3.90 \times 0.75) + (3.70 \times 0.75)$
 - ▼新植栽(土厚15cm未満) 9cm
 $7.77\text{m}^2 = (2.95 \times 2.90) - (1.00 \times 1.00 \times 3.14) \div 4$

- 縁石設置
 $25.05\text{m} = 3.50\text{m} + 0.75\text{m} + 7.20\text{m} + 4.45\text{m} + 6.05\text{m} + 0.75\text{m} + 2.35\text{m}$

- 自動灌水装置設置
 $20.56\text{m}^2 = \text{新植栽する場所全て}$

※計算根拠式は、必ず記載してください。
 ※新植栽では、土の厚さに応じた3つの助成区分ごとに、縁石を含めた面積で求積をしてください。
 ※縁石設置では、植栽地内の縁石は含めないでください。
 ※ウッドデッキ、ベンチや机等助成の対象とならないものは面積から除外してください。

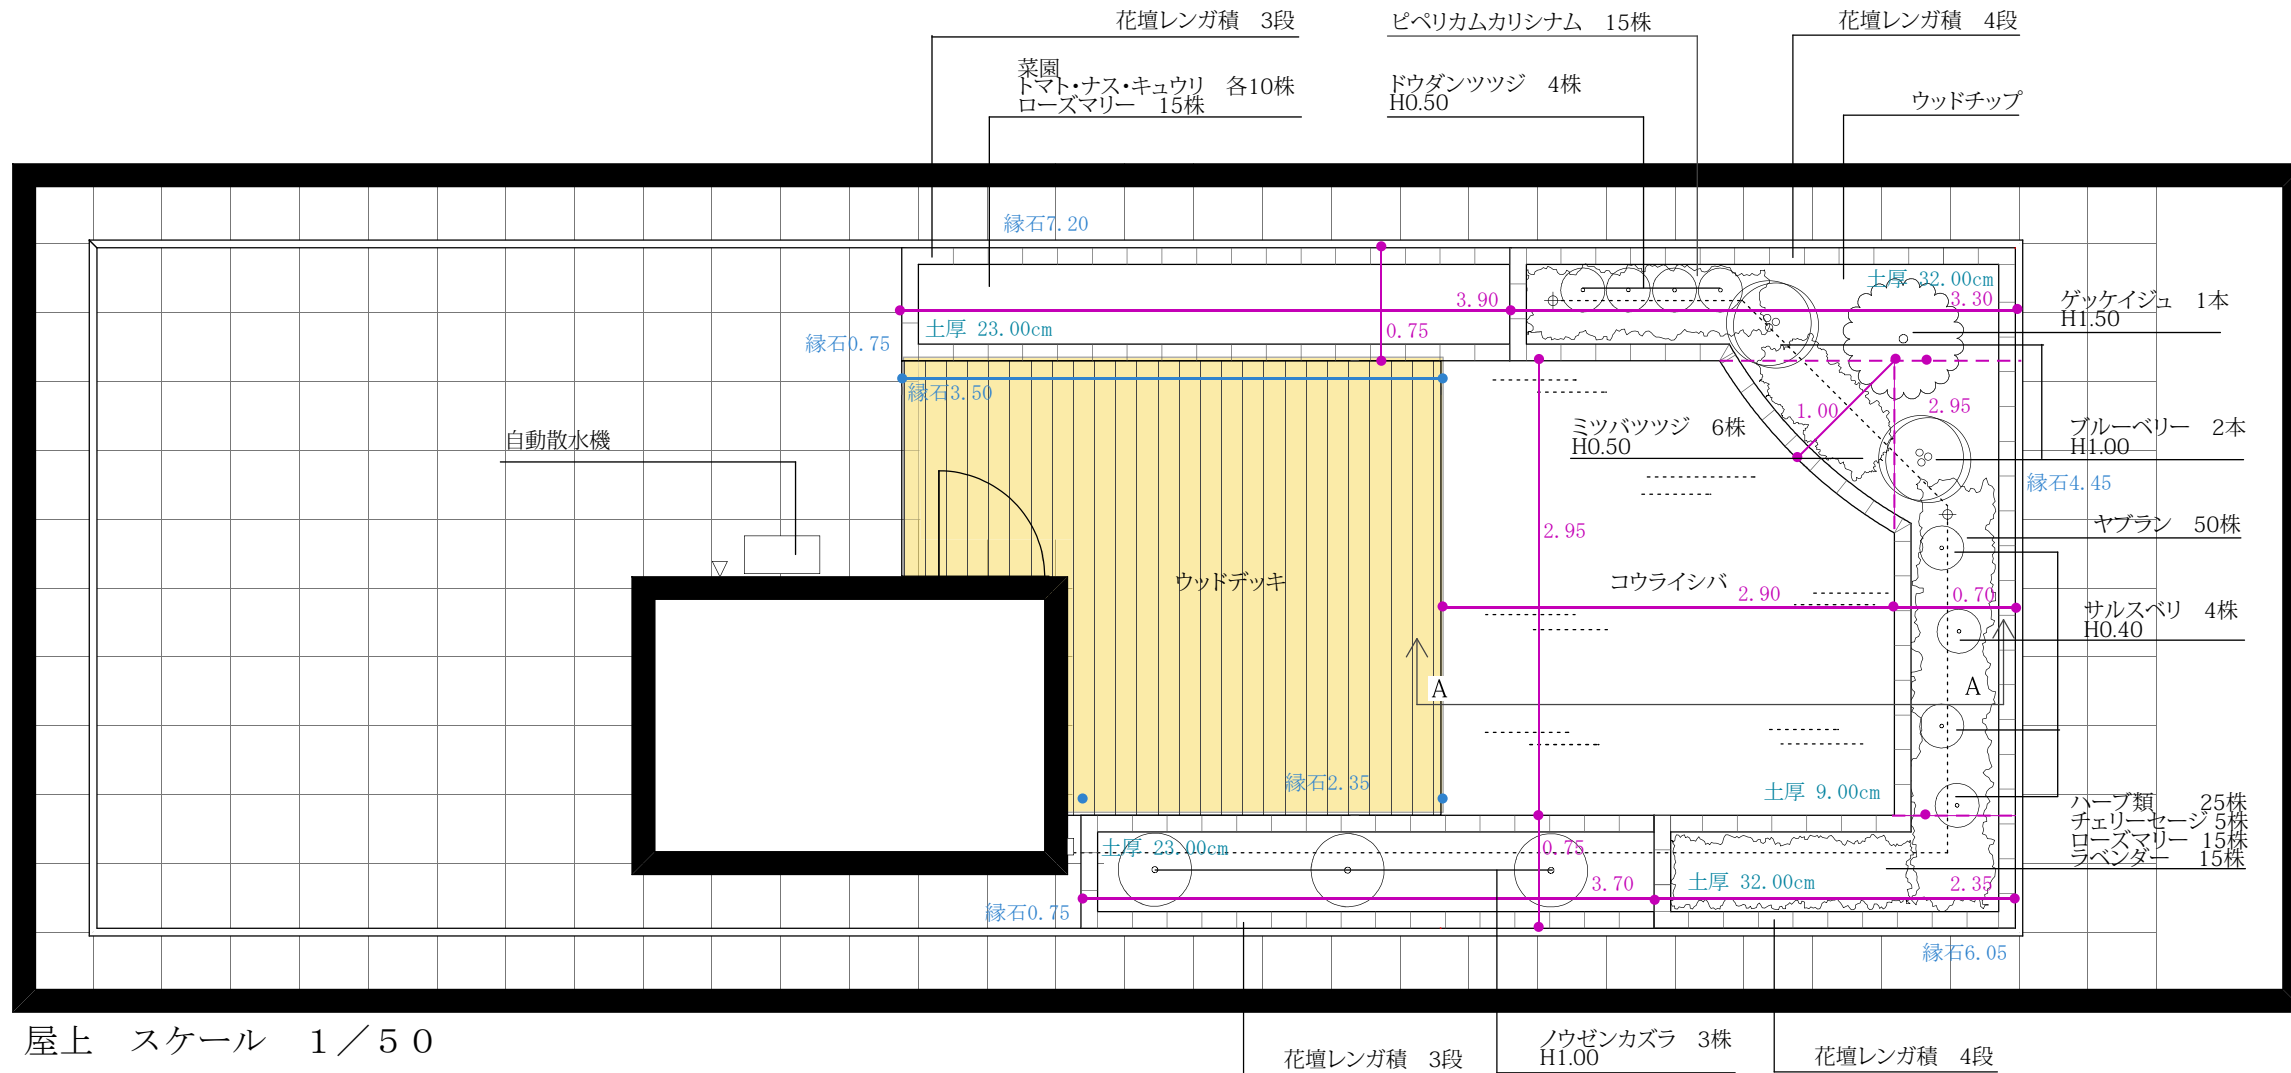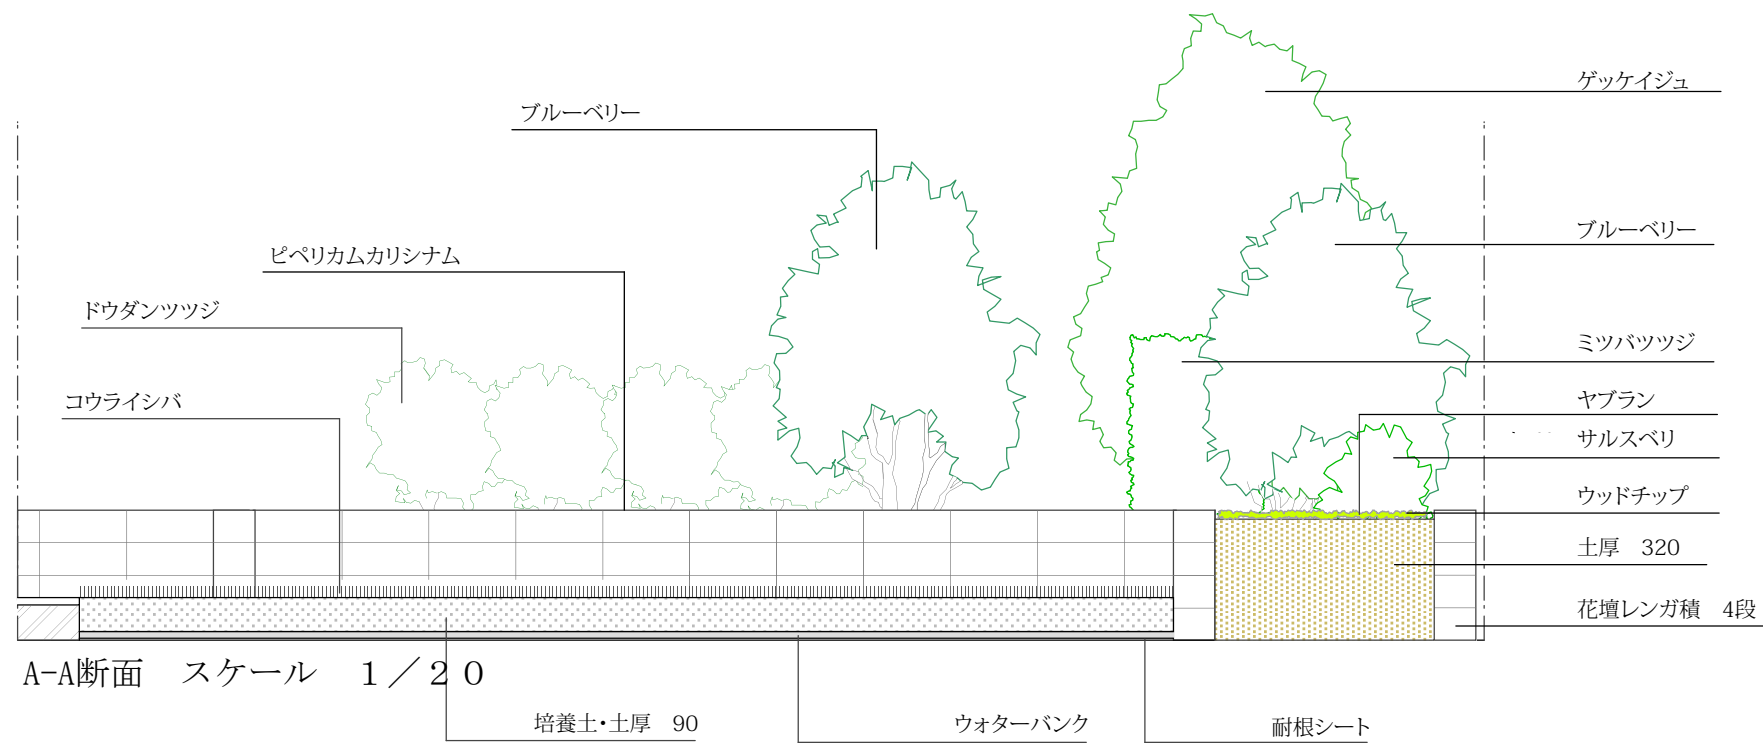

屋上緑化助成施工例

(架空)株式会社目黒太郎事業所 屋上緑化計画図 (平面図・求積図・断面図)

(架空)株式会社目黒区花子造園 製図
 縮尺 平面図・求積図 : 1/50
 断面図 : 1/20

※この図面は、目黒区みどりのまちなみ助成(屋上緑化)を受けた区民の方及び製図をされた業者の方の掲載許諾及び図面加工許諾を得て掲載しています。
 ※この図面等に出てくる氏名及び業者名は、架空のものであり実在しません。また、図面の内容は、実際に施工された例を基に、多少変更をしております。
 ※この図面の無断転用を禁じます。