

めぐろ学校サポートセンター施設を活用した仮校舎

基本設計（案）

【目次】

1. 建物概要・案内図	[01]	8. 立面図	[08-11]
2. 配置図	[02]	9. 断面図	[12-14]
3. 1階平面図	[03]	10. 今後の予定	[15]
4. 2階平面図	[04]		
5. 3階平面図	[05]		
6. 4階平面図	[06]		
7. 屋上階平面図	[07]		

令和 7 年 5 月
目 黒 区
目黒区教育委員会

1. 建物概要・案内図

■ 計画概要

(1) 計画地

住居表示 : 東京都目黒区中目黒三丁目6番26号
地名地番 : 東京都目黒区中目黒三丁目612番地1及び590番地1他9筆

(2) 敷地面積

7,562.22㎡

(3) 都市計画

用途地域 : 第一種中高層住居専用地域、一部商業地域
防火地域 : 防火地域、準防火地域
高度地区 : 第二種高度地区(商業地域は無指定)
建ぺい率 : 60%(商業地域は80%)
容積率 : 200%(商業地域は500%)
日影規制 : 3h-2h、GL+4.0m(商業地域は規制無し)

(4) 構造規模

既存棟 : 鉄筋コンクリート造、地上4階建
増築棟 : 鉄骨造、地上3階建
建築面積 : 約2,870㎡
(既存棟校舎:約1,450㎡、増築棟校舎:約670㎡、その他付属棟 計:約750㎡)
延べ面積 : 約7,480㎡
(既存棟校舎:約4,600㎡、増築棟校舎:約2,030㎡、その他付属棟 計:約850㎡)
最高高さ : 約14.90m

■ 施設構成

所要施設 : 小学校(普通教室-18学級、特別支援-2学級)


【既存棟】

- 1階 調理室、学童保育育成室(専有)、学童事務室、主事室、会議室、相談室、多目的ルーム、保健室、特別支援教室、更衣室、図工室
 - 2階 普通教室、校長室、職員室、放送室、印刷室、事務室、図書室、家庭科室、音楽室、第二音楽室
 - 3階 普通教室、少人数教室
 - 4階 普通教室、理科室、理科準備室、多目的室
- 各階 エレベーター、トイレ、バリアフリートイレ、倉庫

【増築棟】


- 1階 特別支援学級、昇降口、夜間管理室
 - 2階 普通教室、少人数教室
 - 3階 普通教室、少人数教室
- 各階 トイレ、バリアフリートイレ、倉庫、配膳室

■ 計画地の案内図

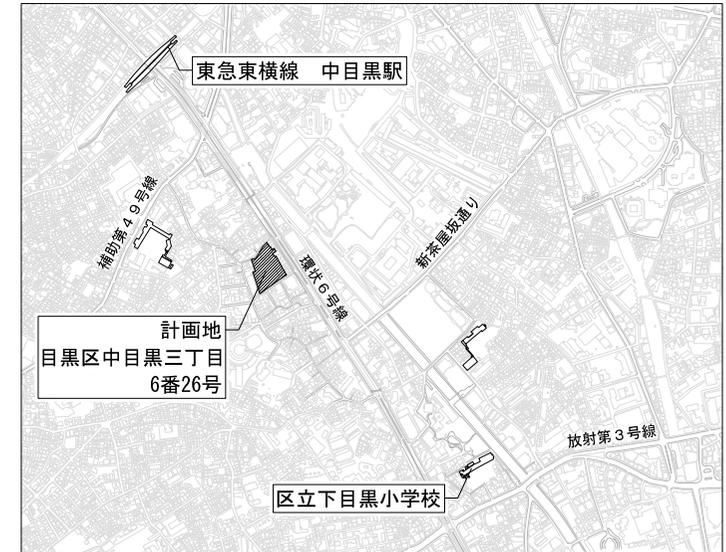


出典 : 国土地理院HPより

2. 配置図

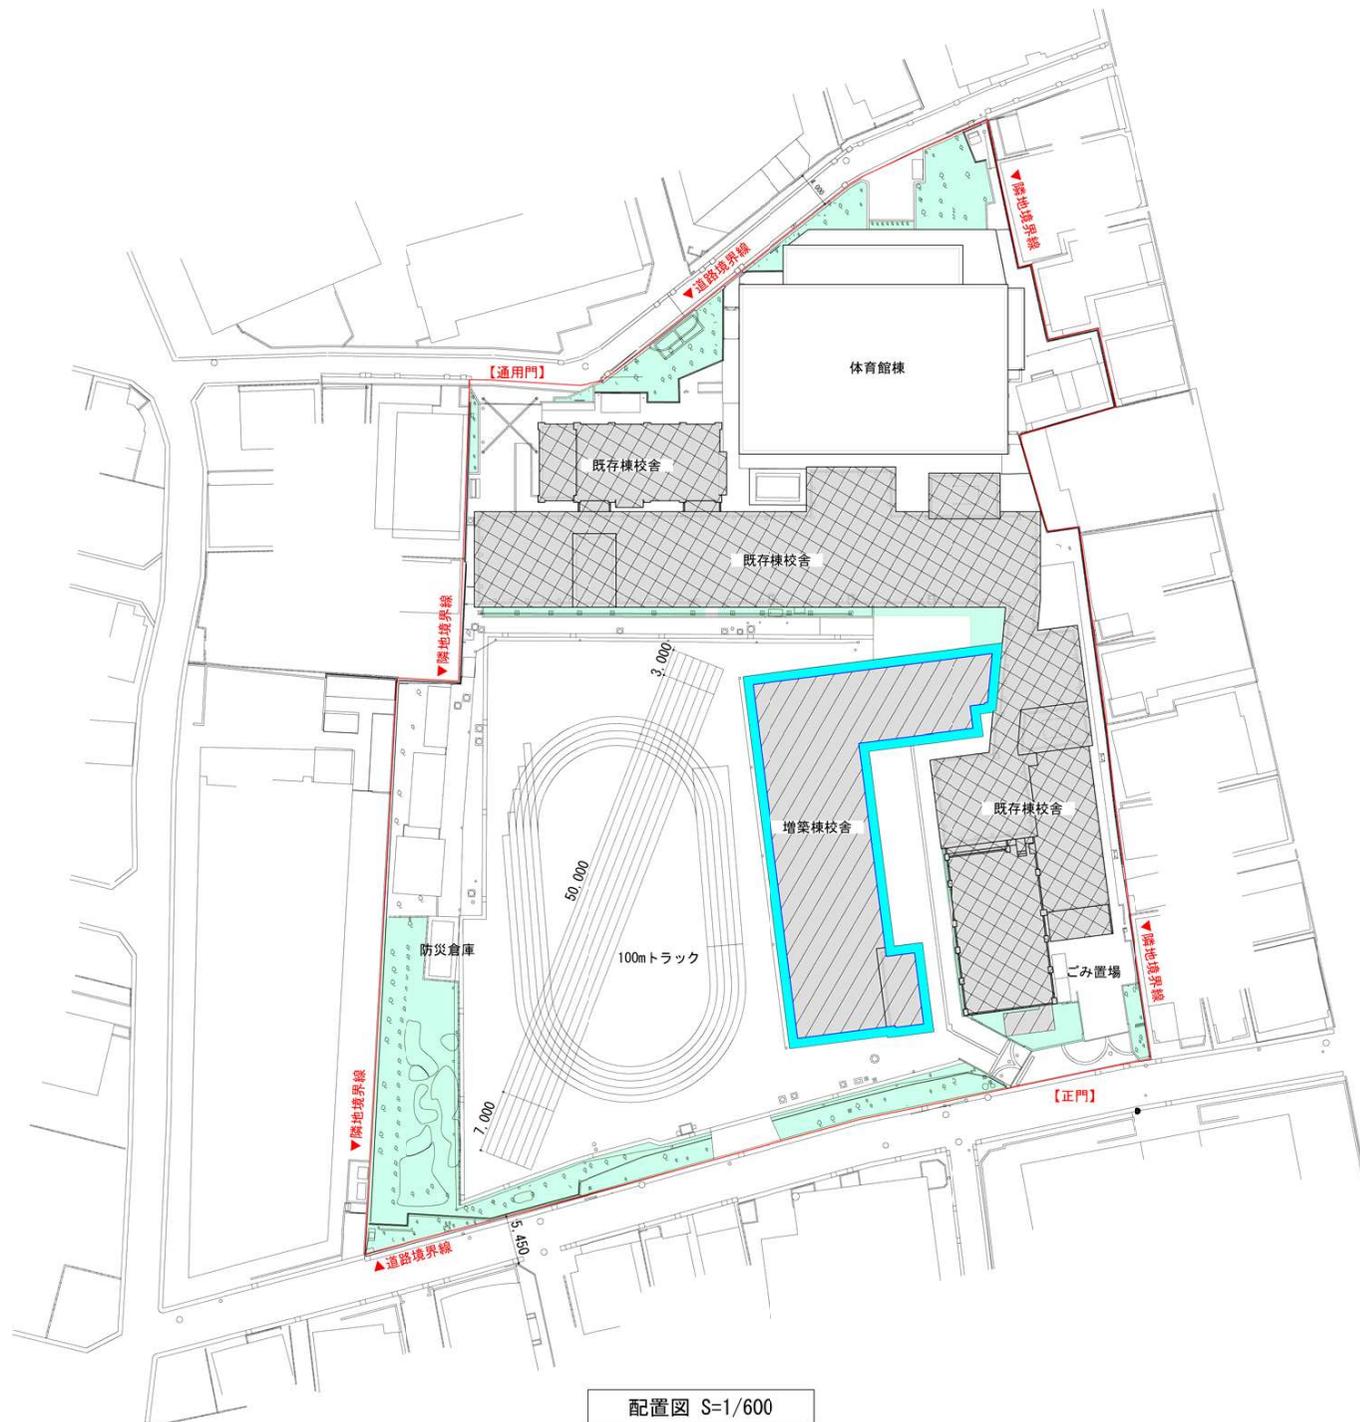


3. 1階平面図

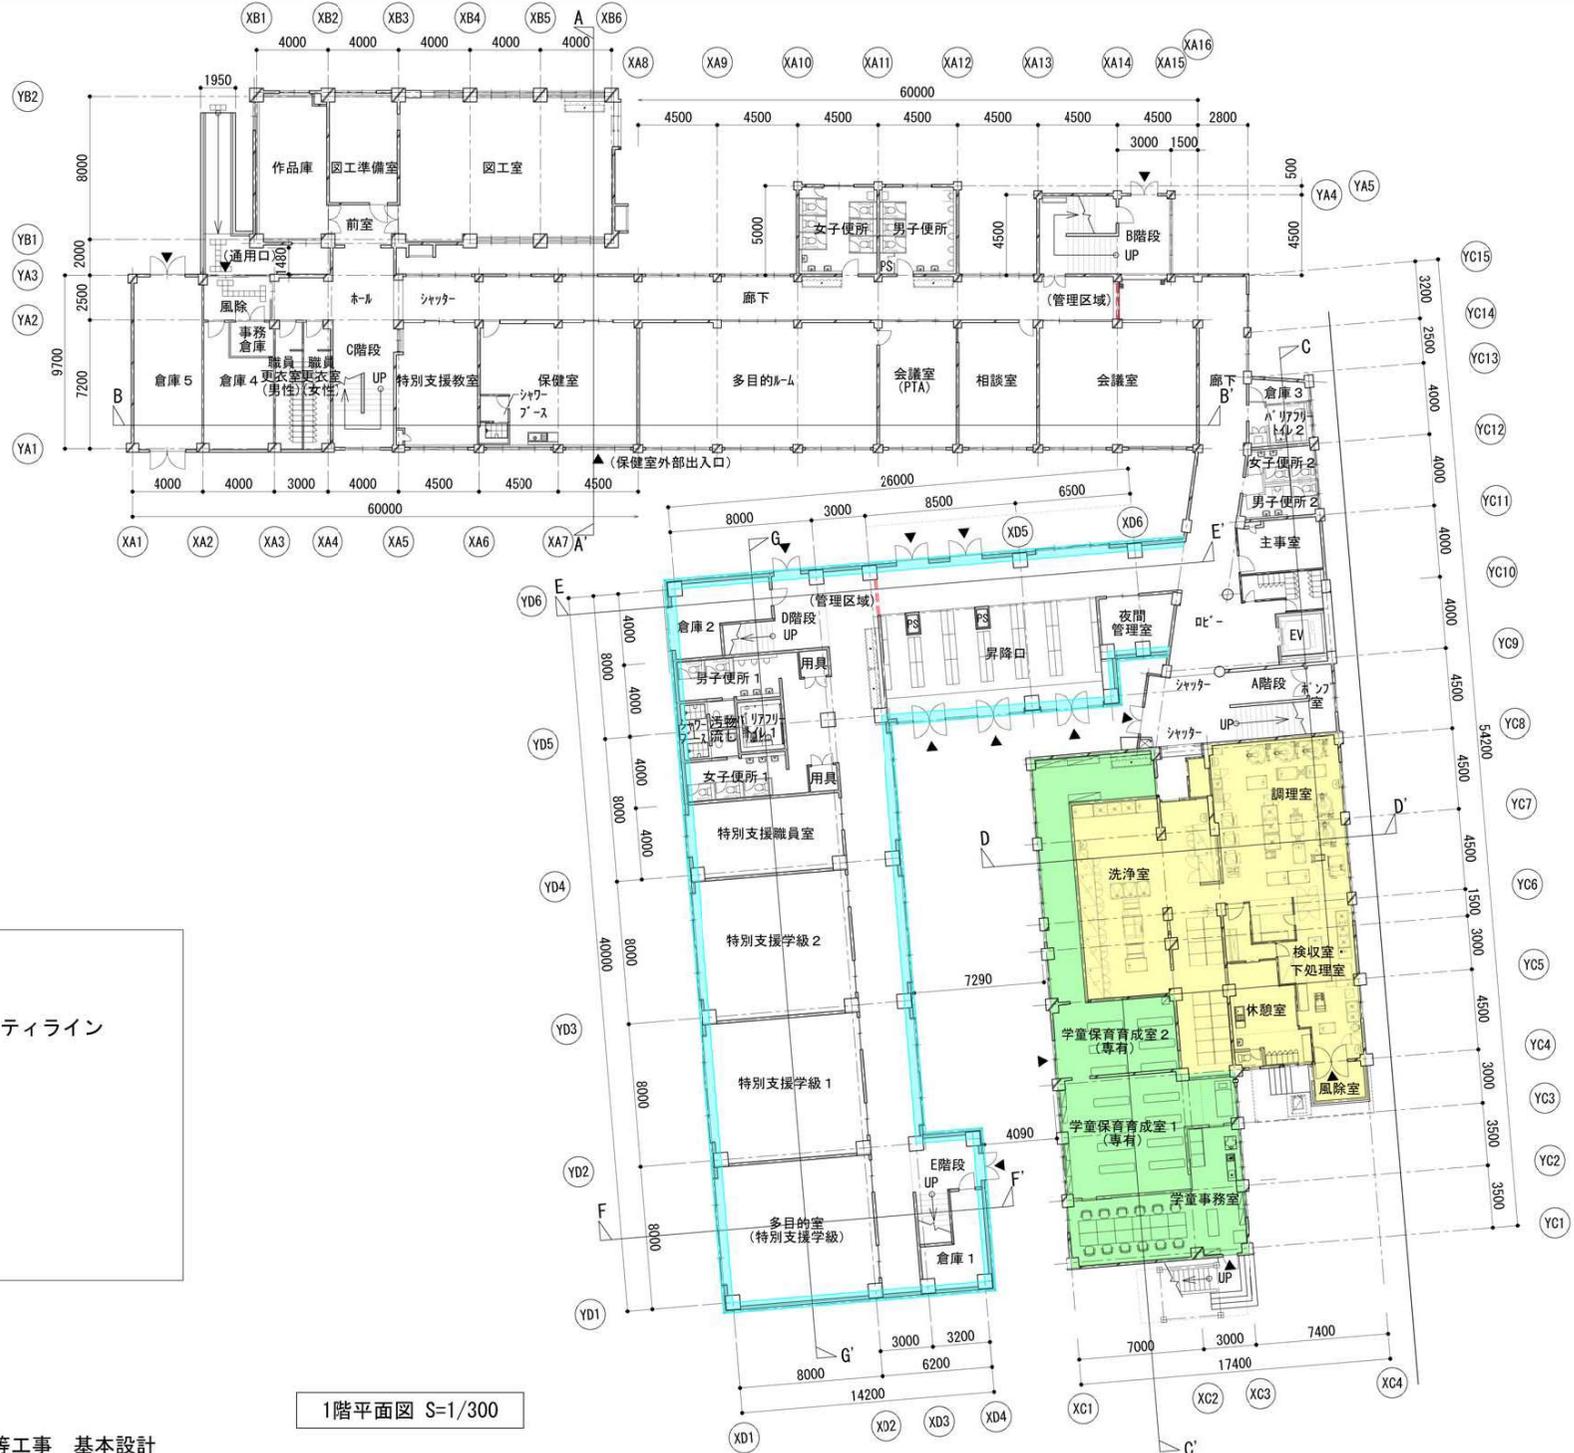


- : 増築棟
- : 学校開放時のセキュリティライン
- : 学童エリア
- : 調理室エリア
- EV : エレベーター
- PS : 配管スペース

1階平面図 S=1/300

4. 2階平面図

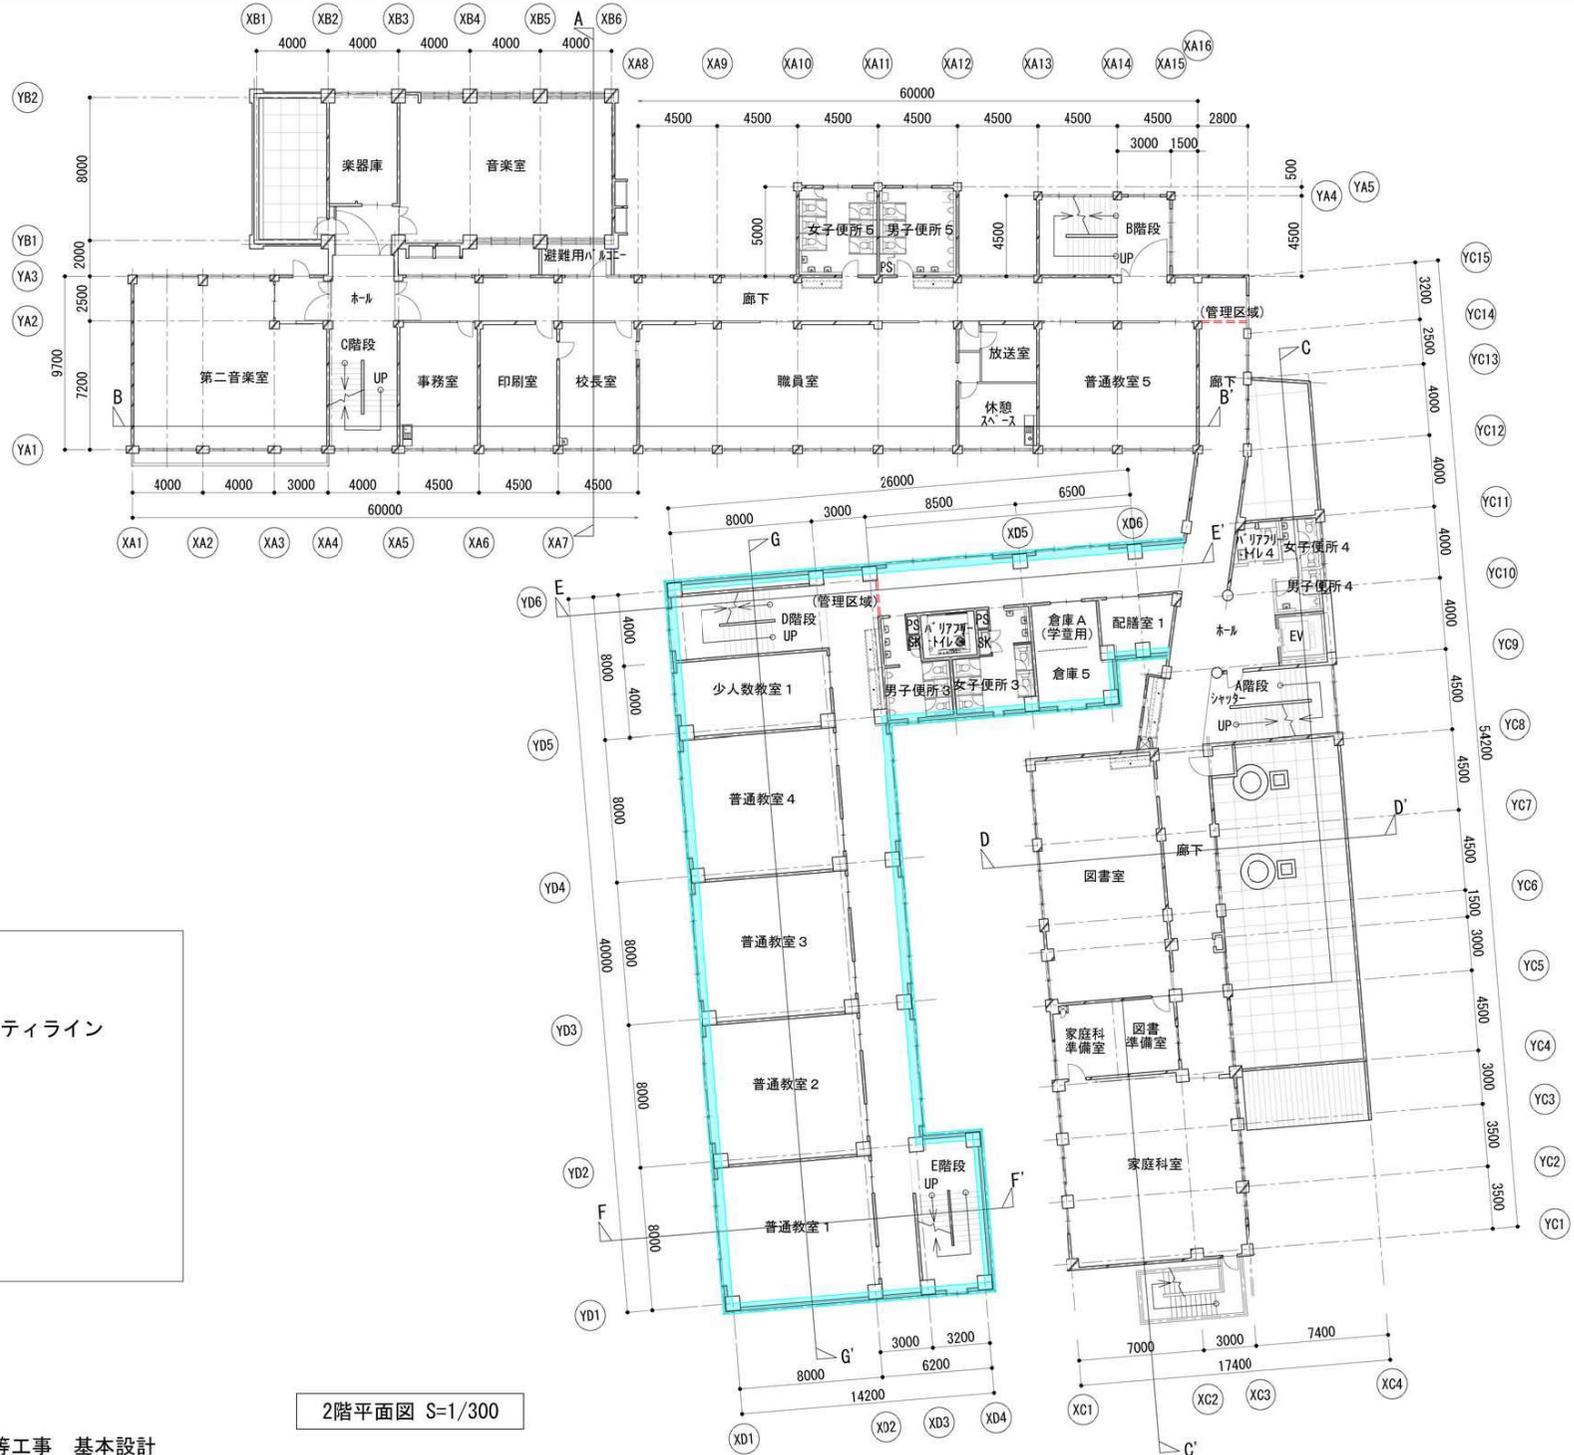

5. 3階平面図

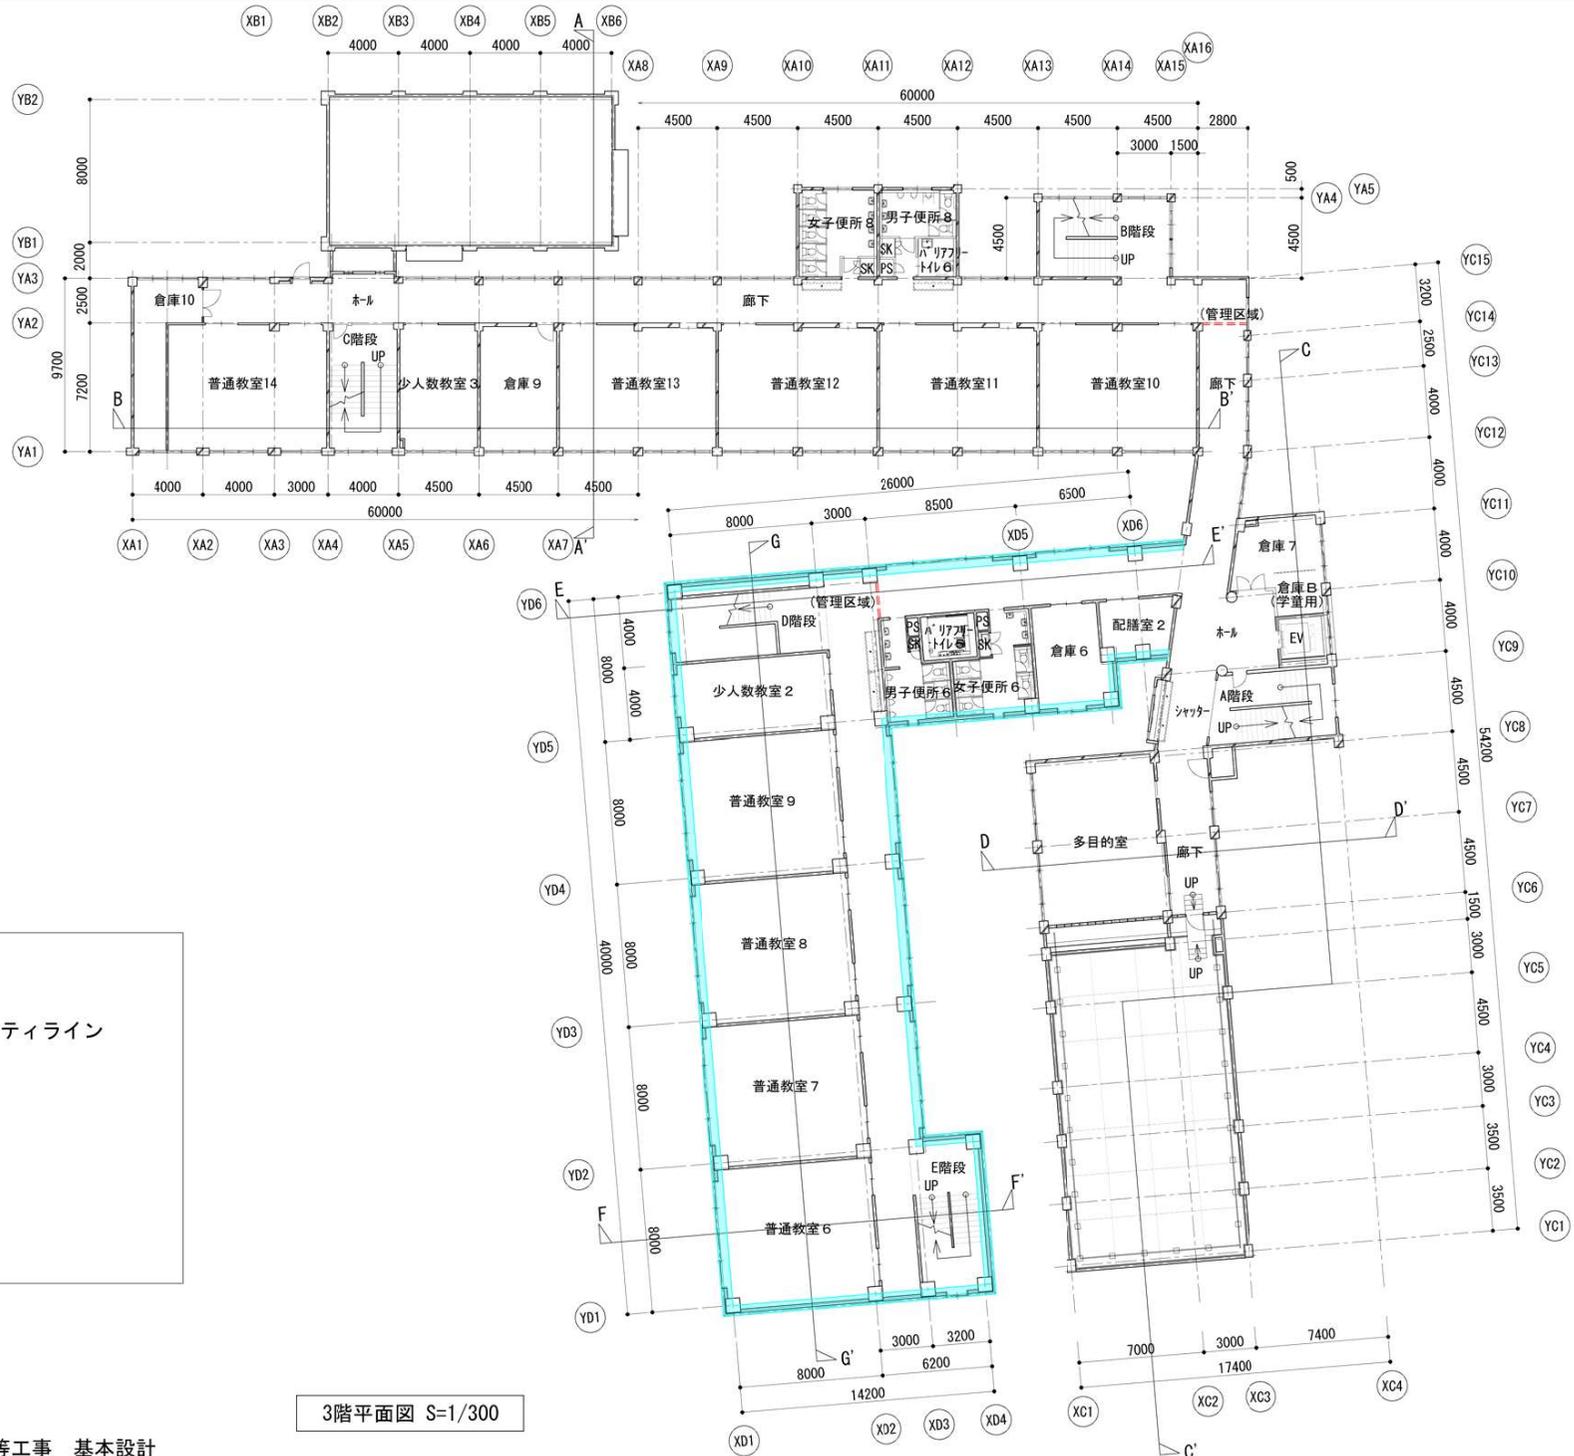

- : 増築棟
- : 学校開放時のセキュリティライン
- : 学童エリア
- : 調理室エリア
- EV : エレベーター
- PS : 配管スペース

3階平面図 S=1/300


6. 4階平面図



- : 増築棟
- : 学校開放時のセキュリティライン
- : 学童エリア
- : 調理室エリア
- EV : エレベーター
- PS : 配管スペース

4階平面図 S=1/300


7. R階平面図

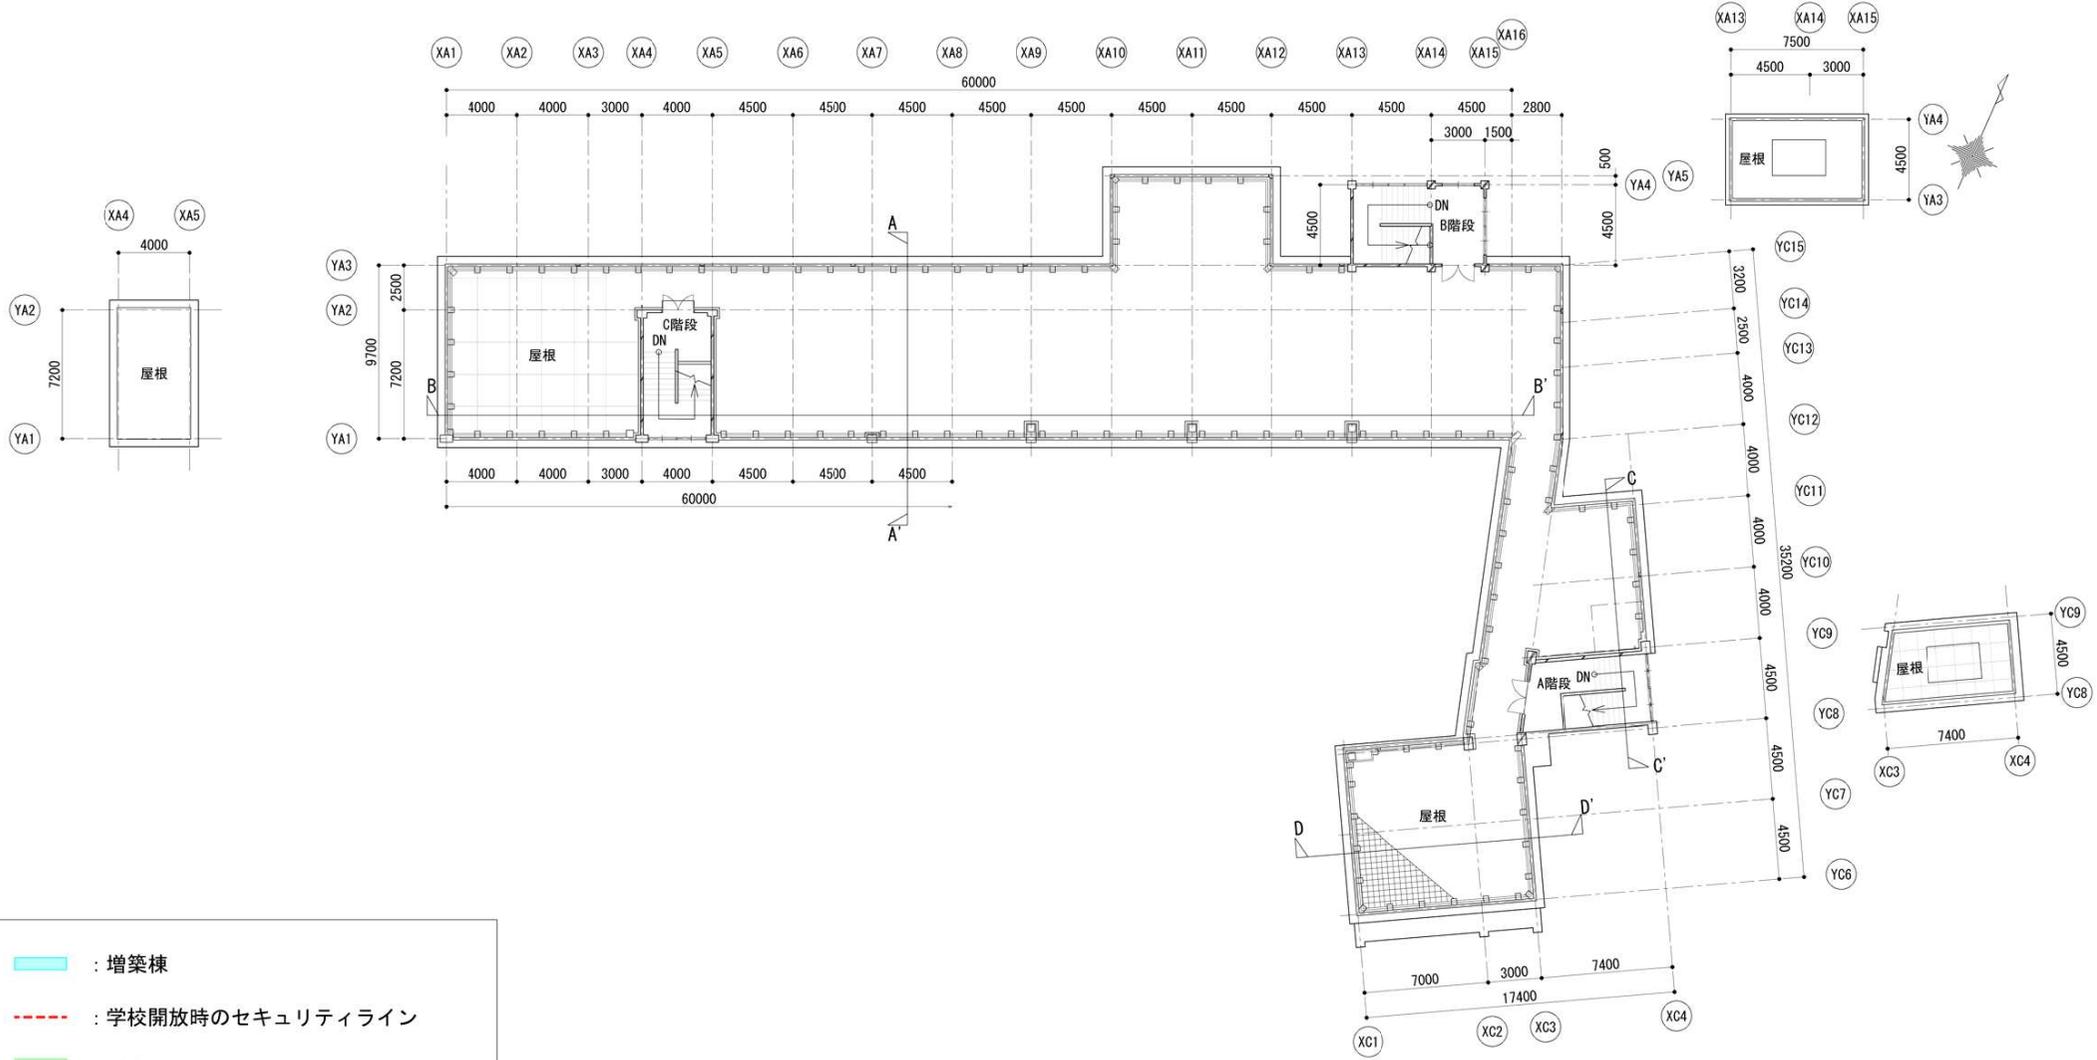


- : 増築棟
- : 学校開放時のセキュリティライン
- : 学童エリア
- : 調理室エリア
- EV : エレベーター
- PS : 配管スペース

R階平面図 S=1/300


8. 立面図

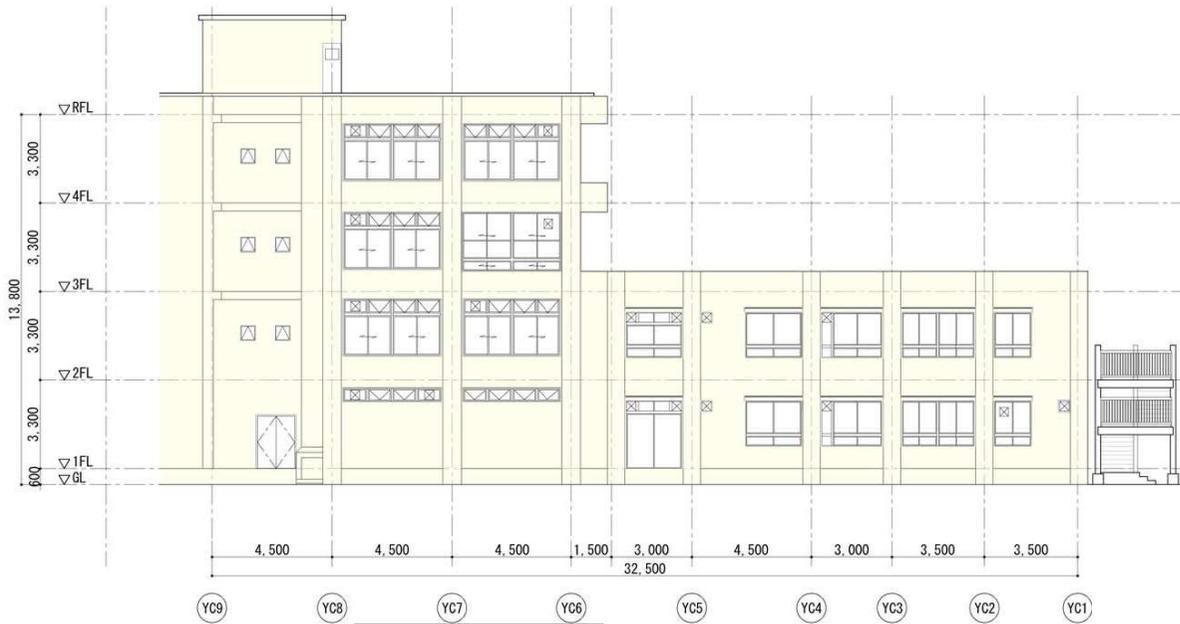

既存棟校舎 西立面図 (A)
S=1/200

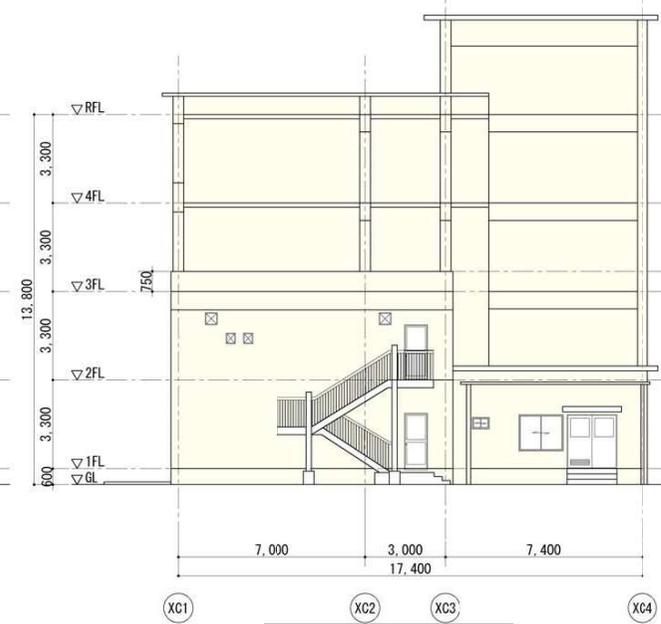

既存棟校舎 南立面図 (B)
S=1/200

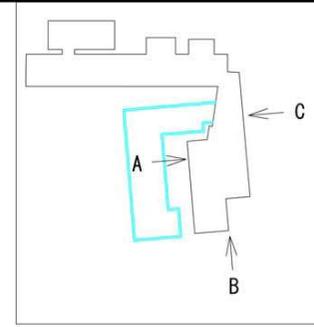

KEY PLAN




既存棟校舎 東立面図 (C)
S=1/200


8. 立面図



既存棟校舎 北立面図(D)
S=1/200

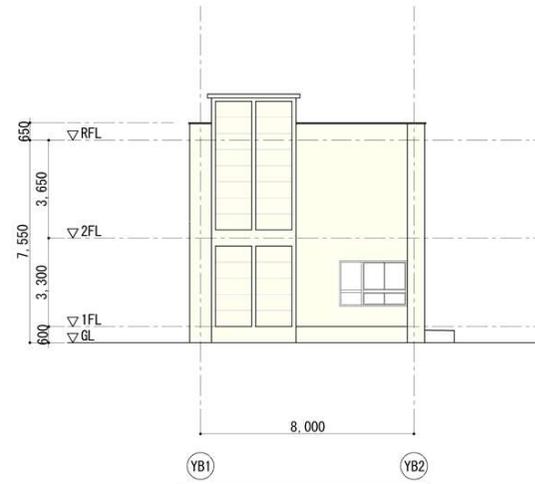


既存棟校舎 東立面図(E)
S=1/200

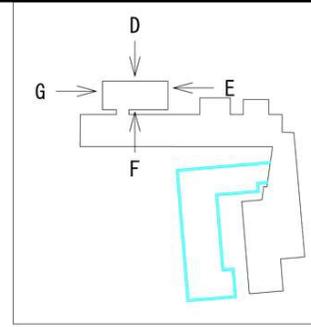

KEY PLAN



既存棟校舎 南立面図(F)
S=1/200

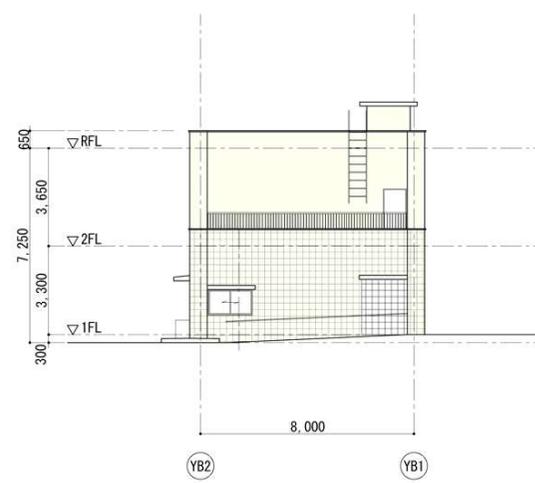


既存棟校舎 西立面図(G)
S=1/200


8. 立面図



既存棟校舎 南立面図(H)
S=1/200

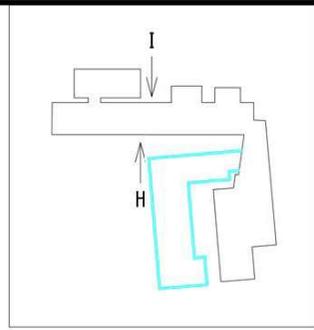


KEY PLAN

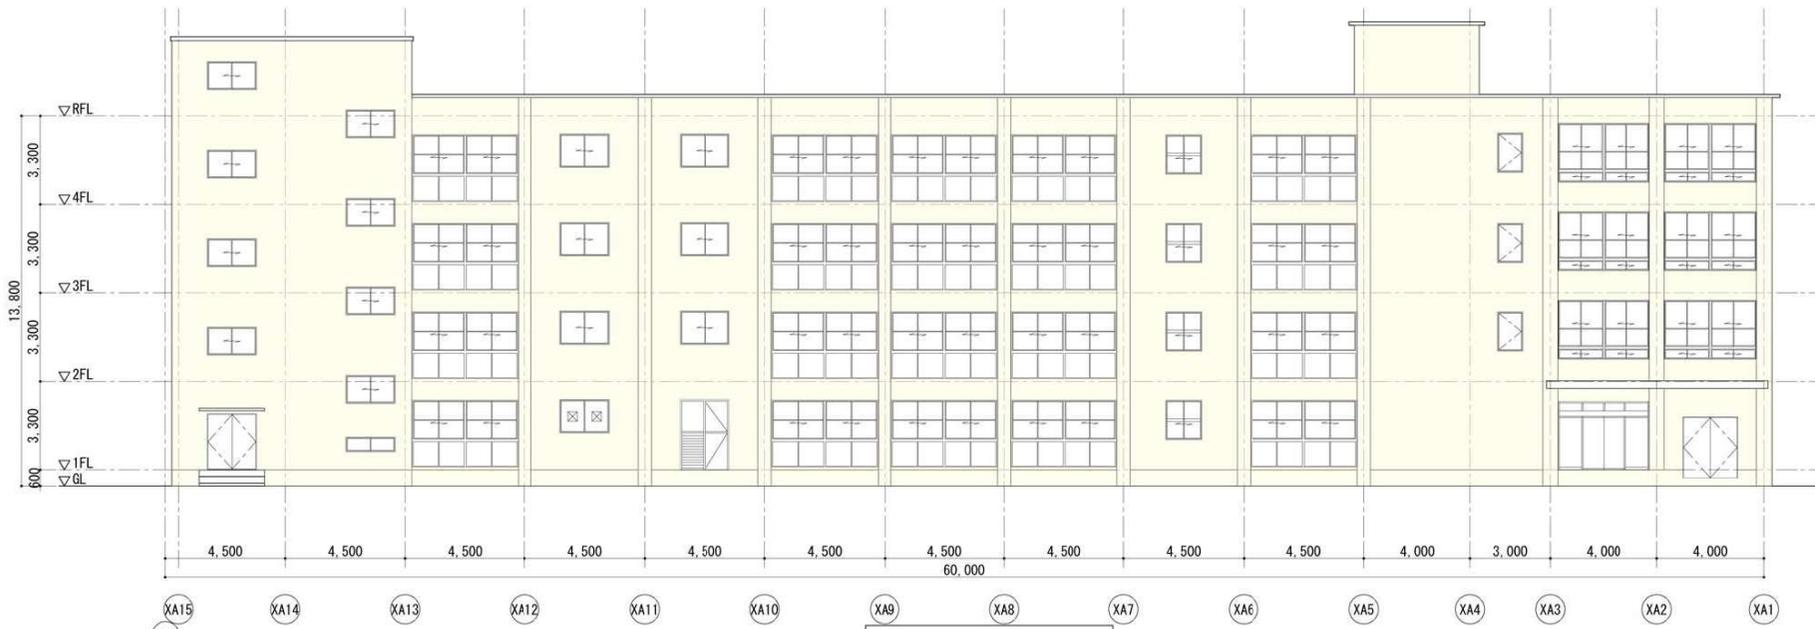


既存棟校舎 北立面図(I)
S=1/200


8. 立面図

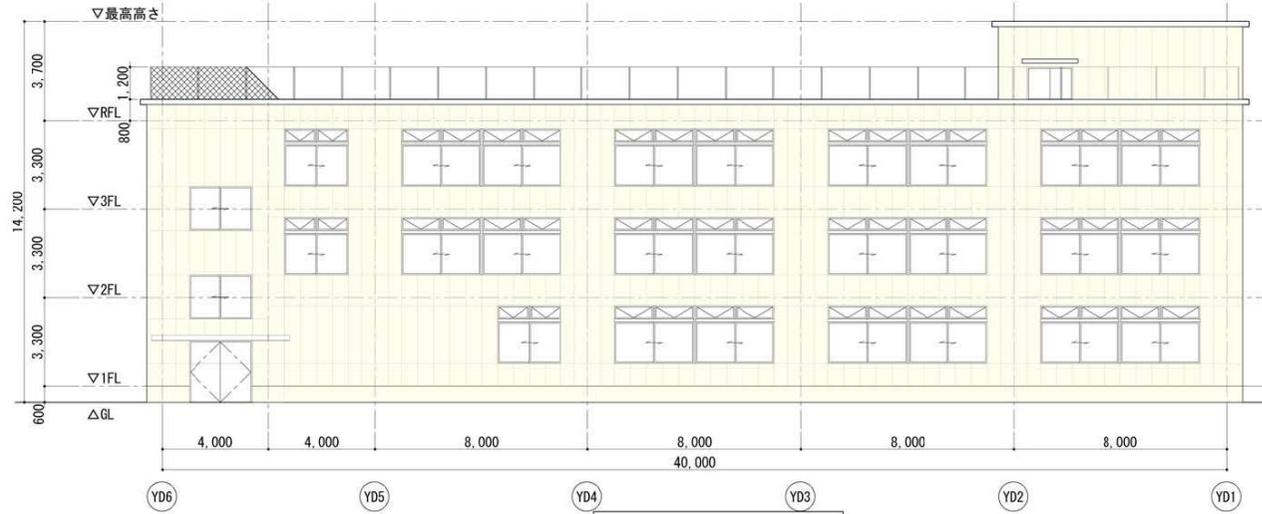


増築棟校舎 西立面図 (a)
S=1/200

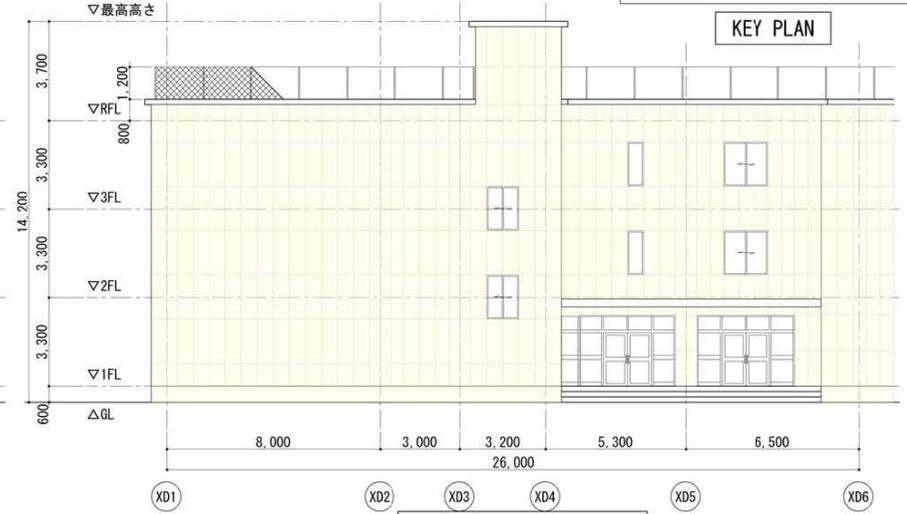


増築棟校舎 南立面図 (b)
S=1/200

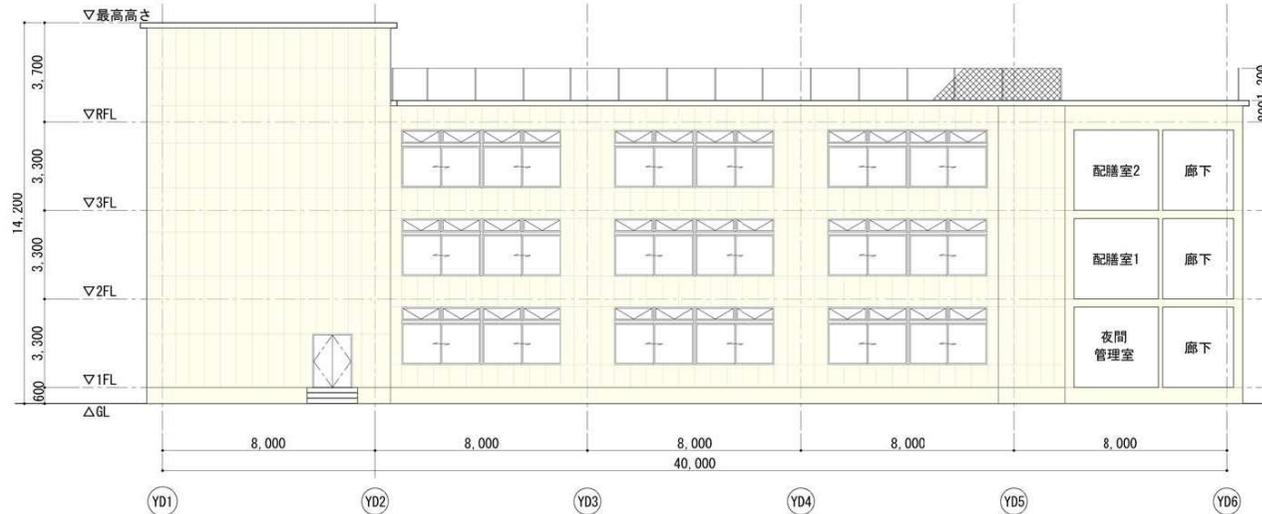


増築棟校舎 東立面図 (c)
S=1/200


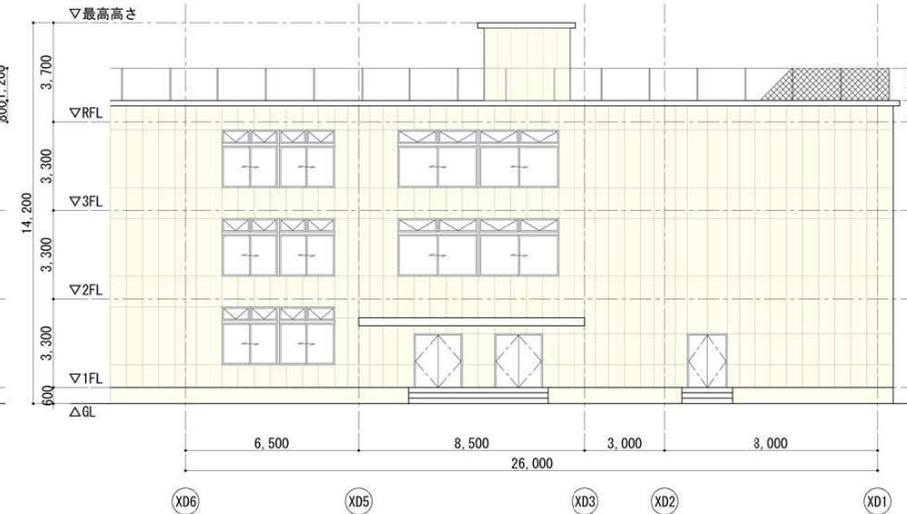


増築棟校舎 北立面図 (d)
S=1/200

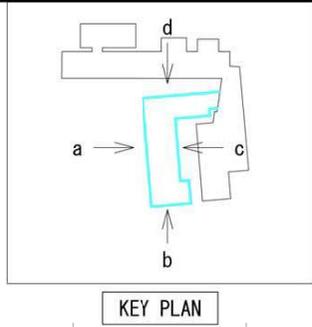

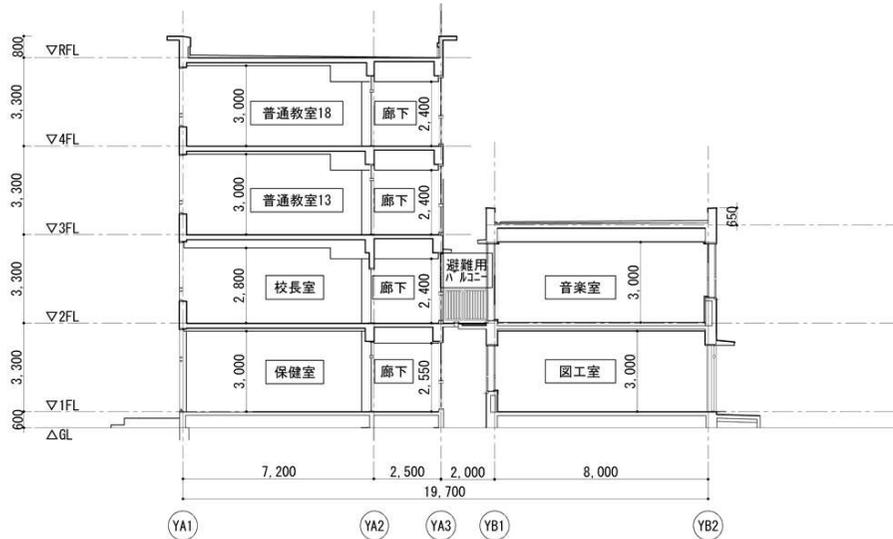


既存棟校舎 A-A' 断面図
S=1/200

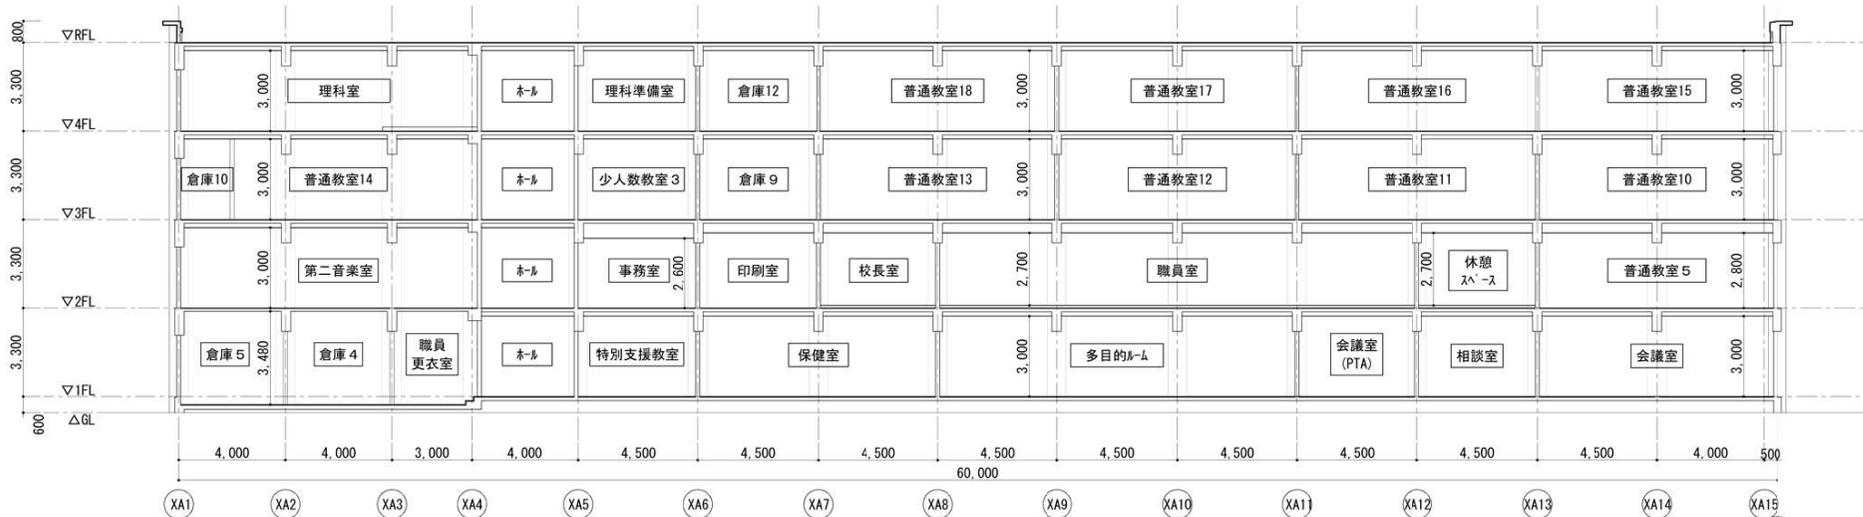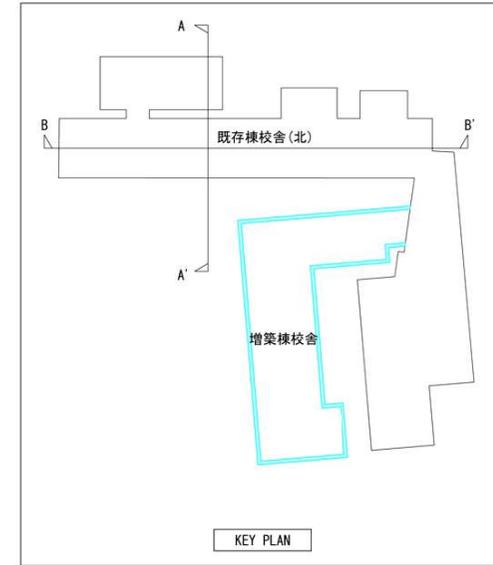


既存棟校舎 B-B' 断面図
S=1/200


9. 断面図

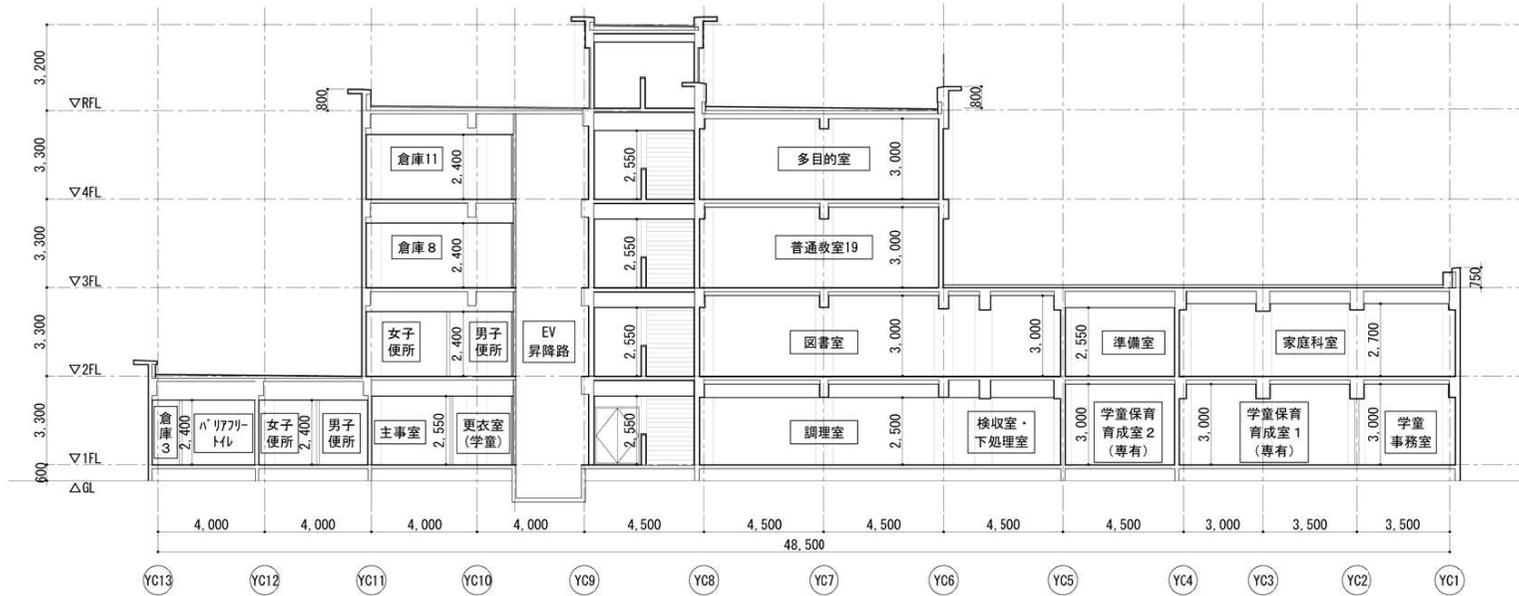


既存棟校舎 C-C' 断面図
S=1/200

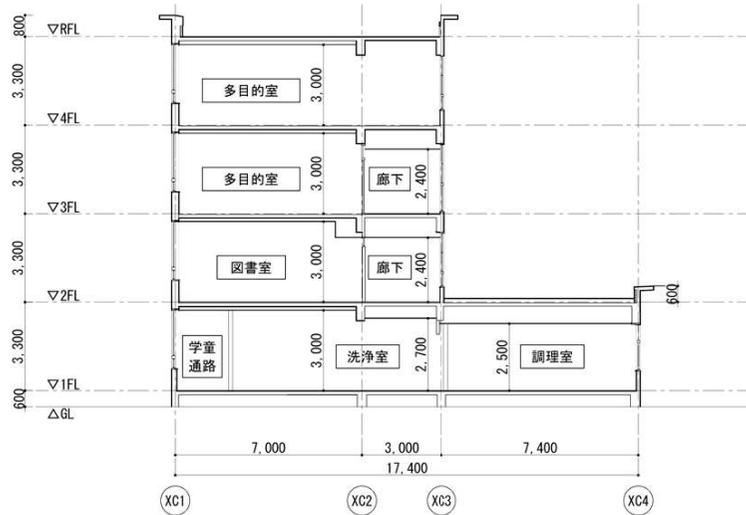



既存棟校舎 D-D' 断面図
S=1/200

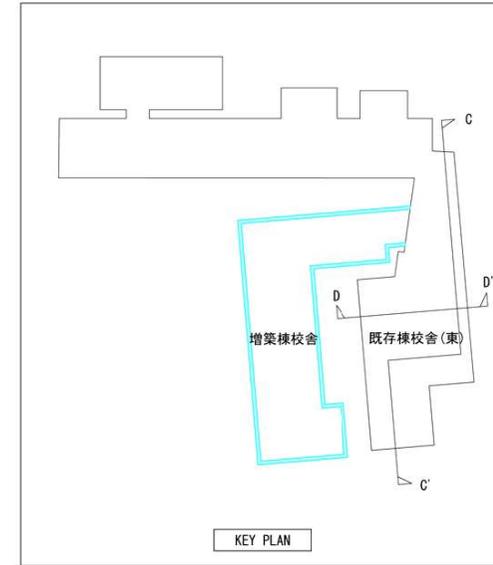


9. 断面図

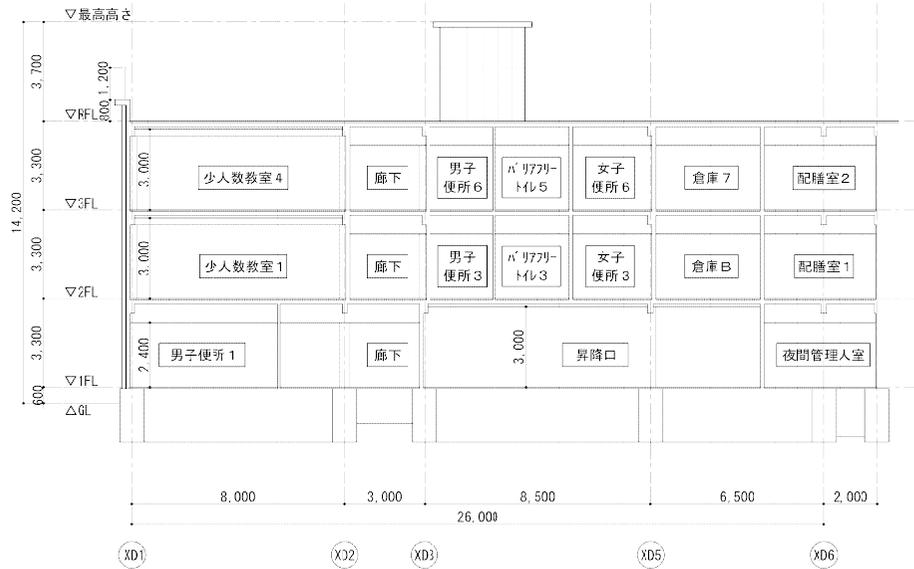

増築棟校舎 E-E' 断面図
S=1/200

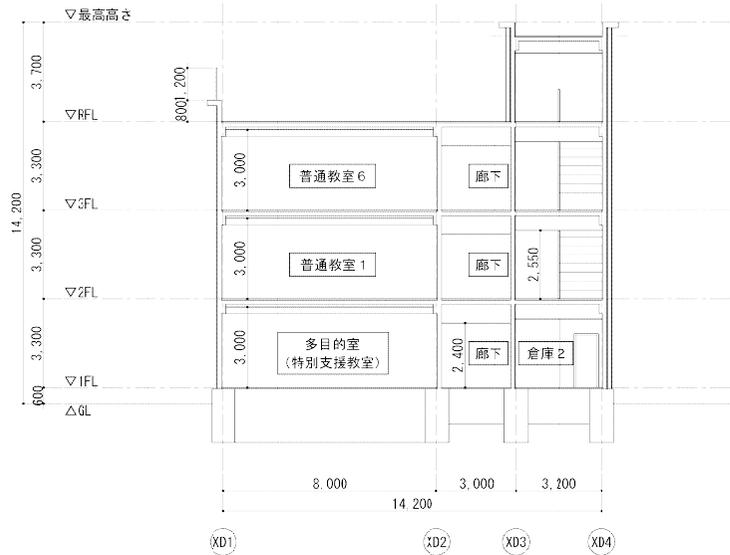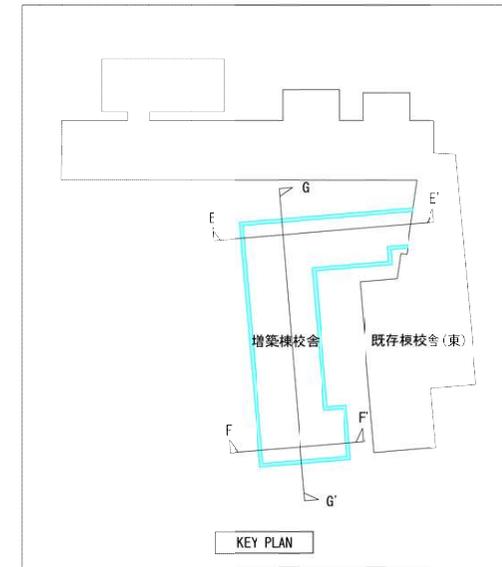

増築棟校舎 F-F' 断面図
S=1/200

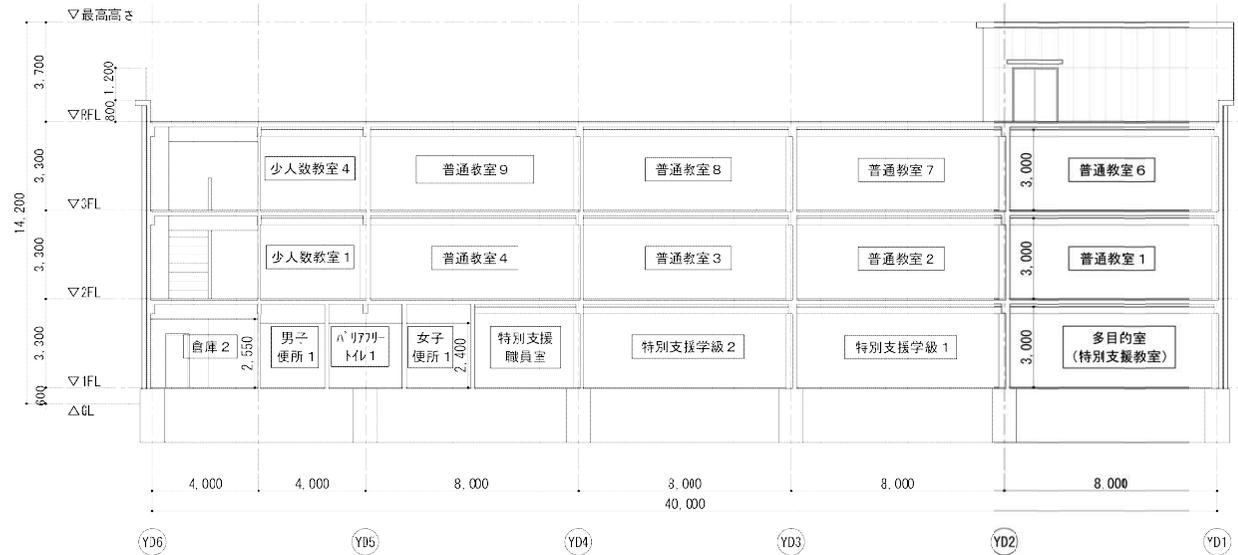


増築棟校舎 G-G' 断面図
S=1/200



想定スケジュール

※今後の状況により変更する場合があります。

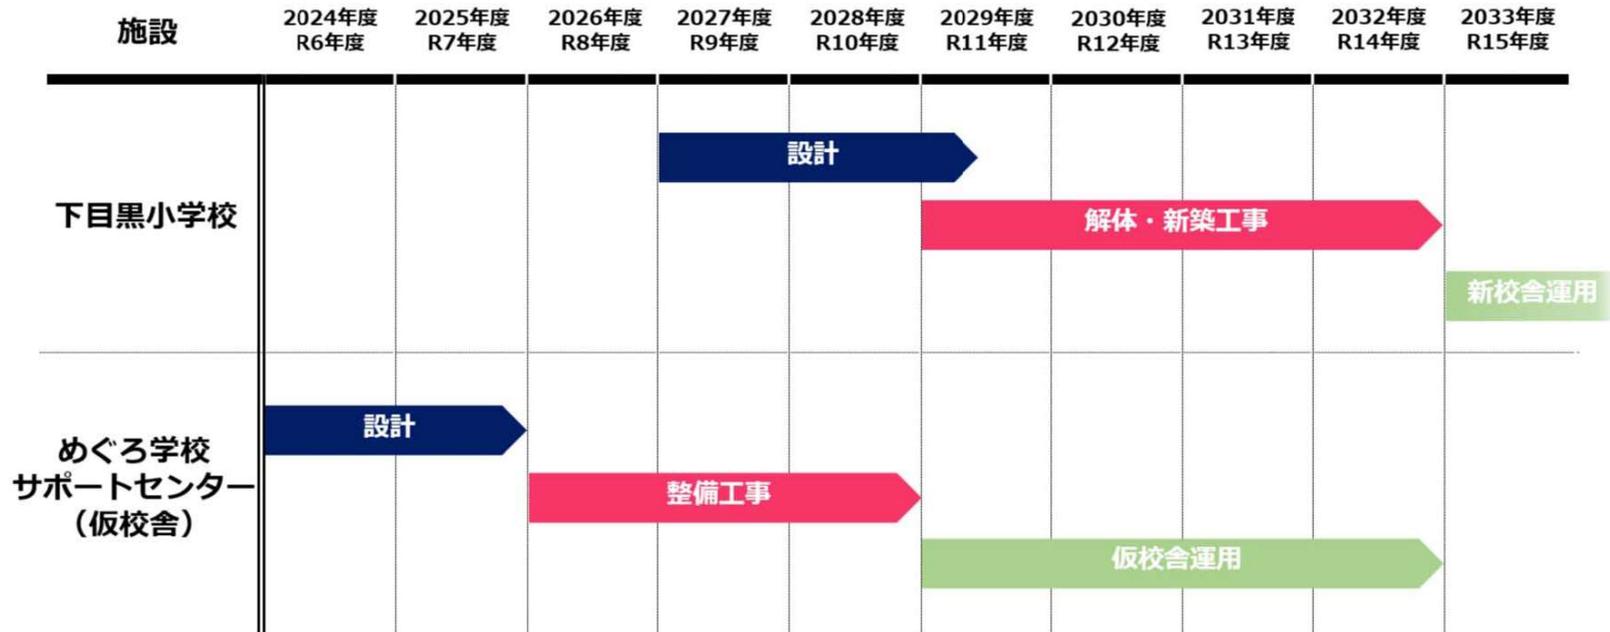

出典：下目黒小学校建替NEWS
号外（2025年4月）