めぐろ学校サポートセンター施設を活用した常設仮校舎整備に係る

実施設計について

【目　次】

１．建物概要・案内図　[01]
２．配置図　[02]
３．１階平面図　[03]
４．２階平面図　[04]
５．３階平面図　[05]
６．４階平面図　[06]
７．屋上階平面図　[07]
８．立面図　[08-11]
９．断面図　[12-14]

令和８年３月
目黒区
目黒区教育委員会

■　計画概要

（１）計画地
　住居表示　：　東京都目黒区中目黒三丁目６番１０号
　地名地番　：　東京都目黒区中目黒三丁目６１２番地１及び５９０番地１他９筆

（２）敷地面積
　７，５６２．２２㎡

（３）都市計画
　用途地域　：　第一種中高層住居専用地域、一部商業地域
　防火地域　：　防火地域、準防火地域
　高度地区　：　第二種高度地区（商業地域は無指定）
　建ぺい率　：　　６０％（商業地域は８０％）
　容積率　　：　２００％（商業地域は５００％）
　日影規制　：　３ｈ－２ｈ、ＧＬ＋４．０ｍ（商業地域は規制無し）

（４）構造規模
　既存棟　　：　鉄筋コンクリート造、地上４階建
　増築棟　　：　鉄骨造、地上３階建
　建築面積　：　約２，８７０㎡
　　（既存棟校舎：約１，４５０㎡、増築棟校舎：約６７０㎡、その他付属棟 計：約７５０㎡）
　延べ面積　：　約７，４８０㎡
　　（既存棟校舎：約４，６００㎡、増築棟校舎：約２，０３０㎡、その他付属棟 計：約８５０㎡）
　最高高さ　：　約１４．９０ｍ

■　施設構成

所要施設　：　小学校（普通教室－１８学級、特別支援－２学級）

【既存棟】
　１階　調理室、学童保育育成室(専有)、学童事務室、
　　主事室、会議室、相談室、多目的ルーム、保健室、特別支援教室、更衣室、図工室
　２階　普通教室、校長室、職員室、放送室、印刷室、事務室、図書室、家庭科室、音楽室、第二音楽室
　３階　普通教室、少人数教室
　４階　普通教室、理科室、理科準備室、多目的室
　各階　エレベーター、トイレ、バリアフリートイレ、倉庫

【増築棟】
　１階　特別支援学級、昇降口、夜間管理室
　２階　普通教室、少人数教室
　３階　普通教室、少人数教室
　各階　トイレ、バリアフリートイレ、倉庫、配膳室

■　計画地の案内図

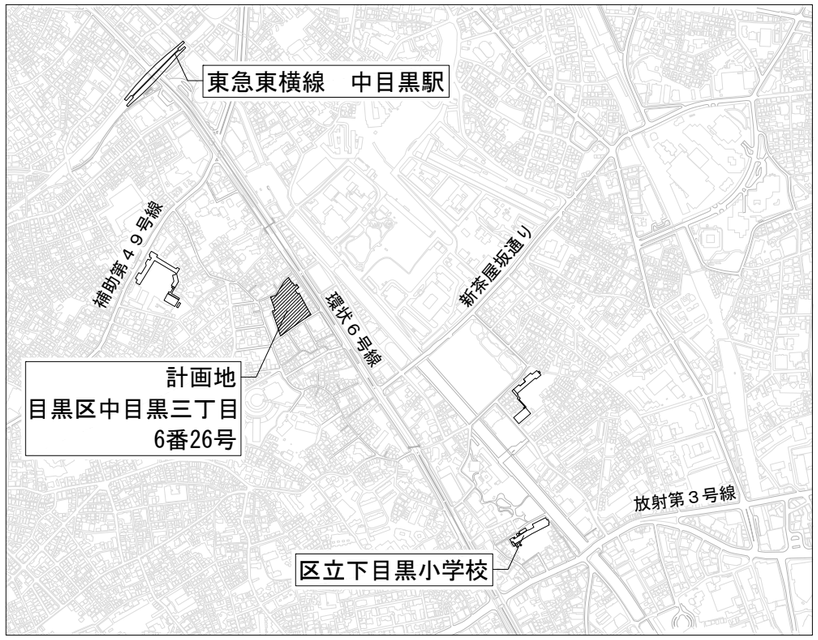

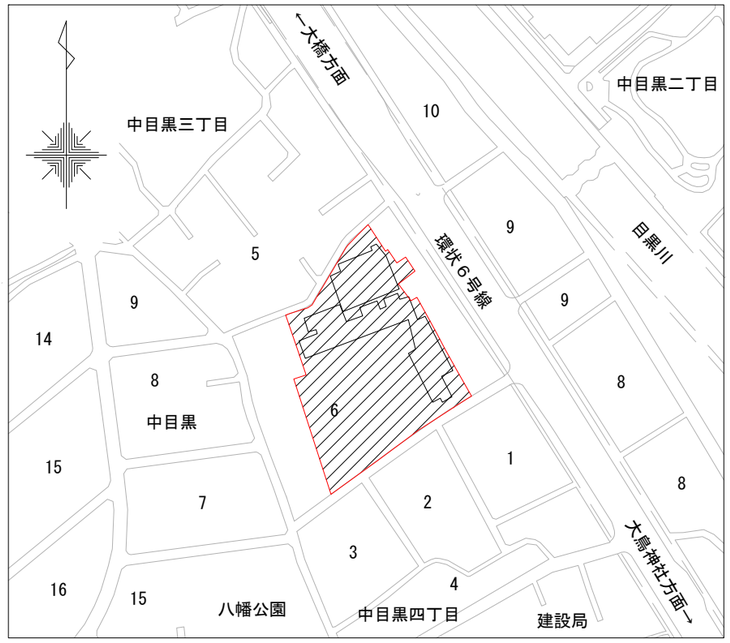

出典：国土地理院HPより

体育館棟
既存棟校舎
既存棟校舎
増築棟校舎
既存棟校舎
100mトラック
防災倉庫
ごみ置場
【通用門】
【正門】
▼道路境界線
▲道路境界線
▼隣地境界線
▼隣地境界線
▼隣地境界線
▼隣地境界線
3,000
50,000
7,000
5,450
既存棟校舎
増築棟校舎

配置図 S=1/600

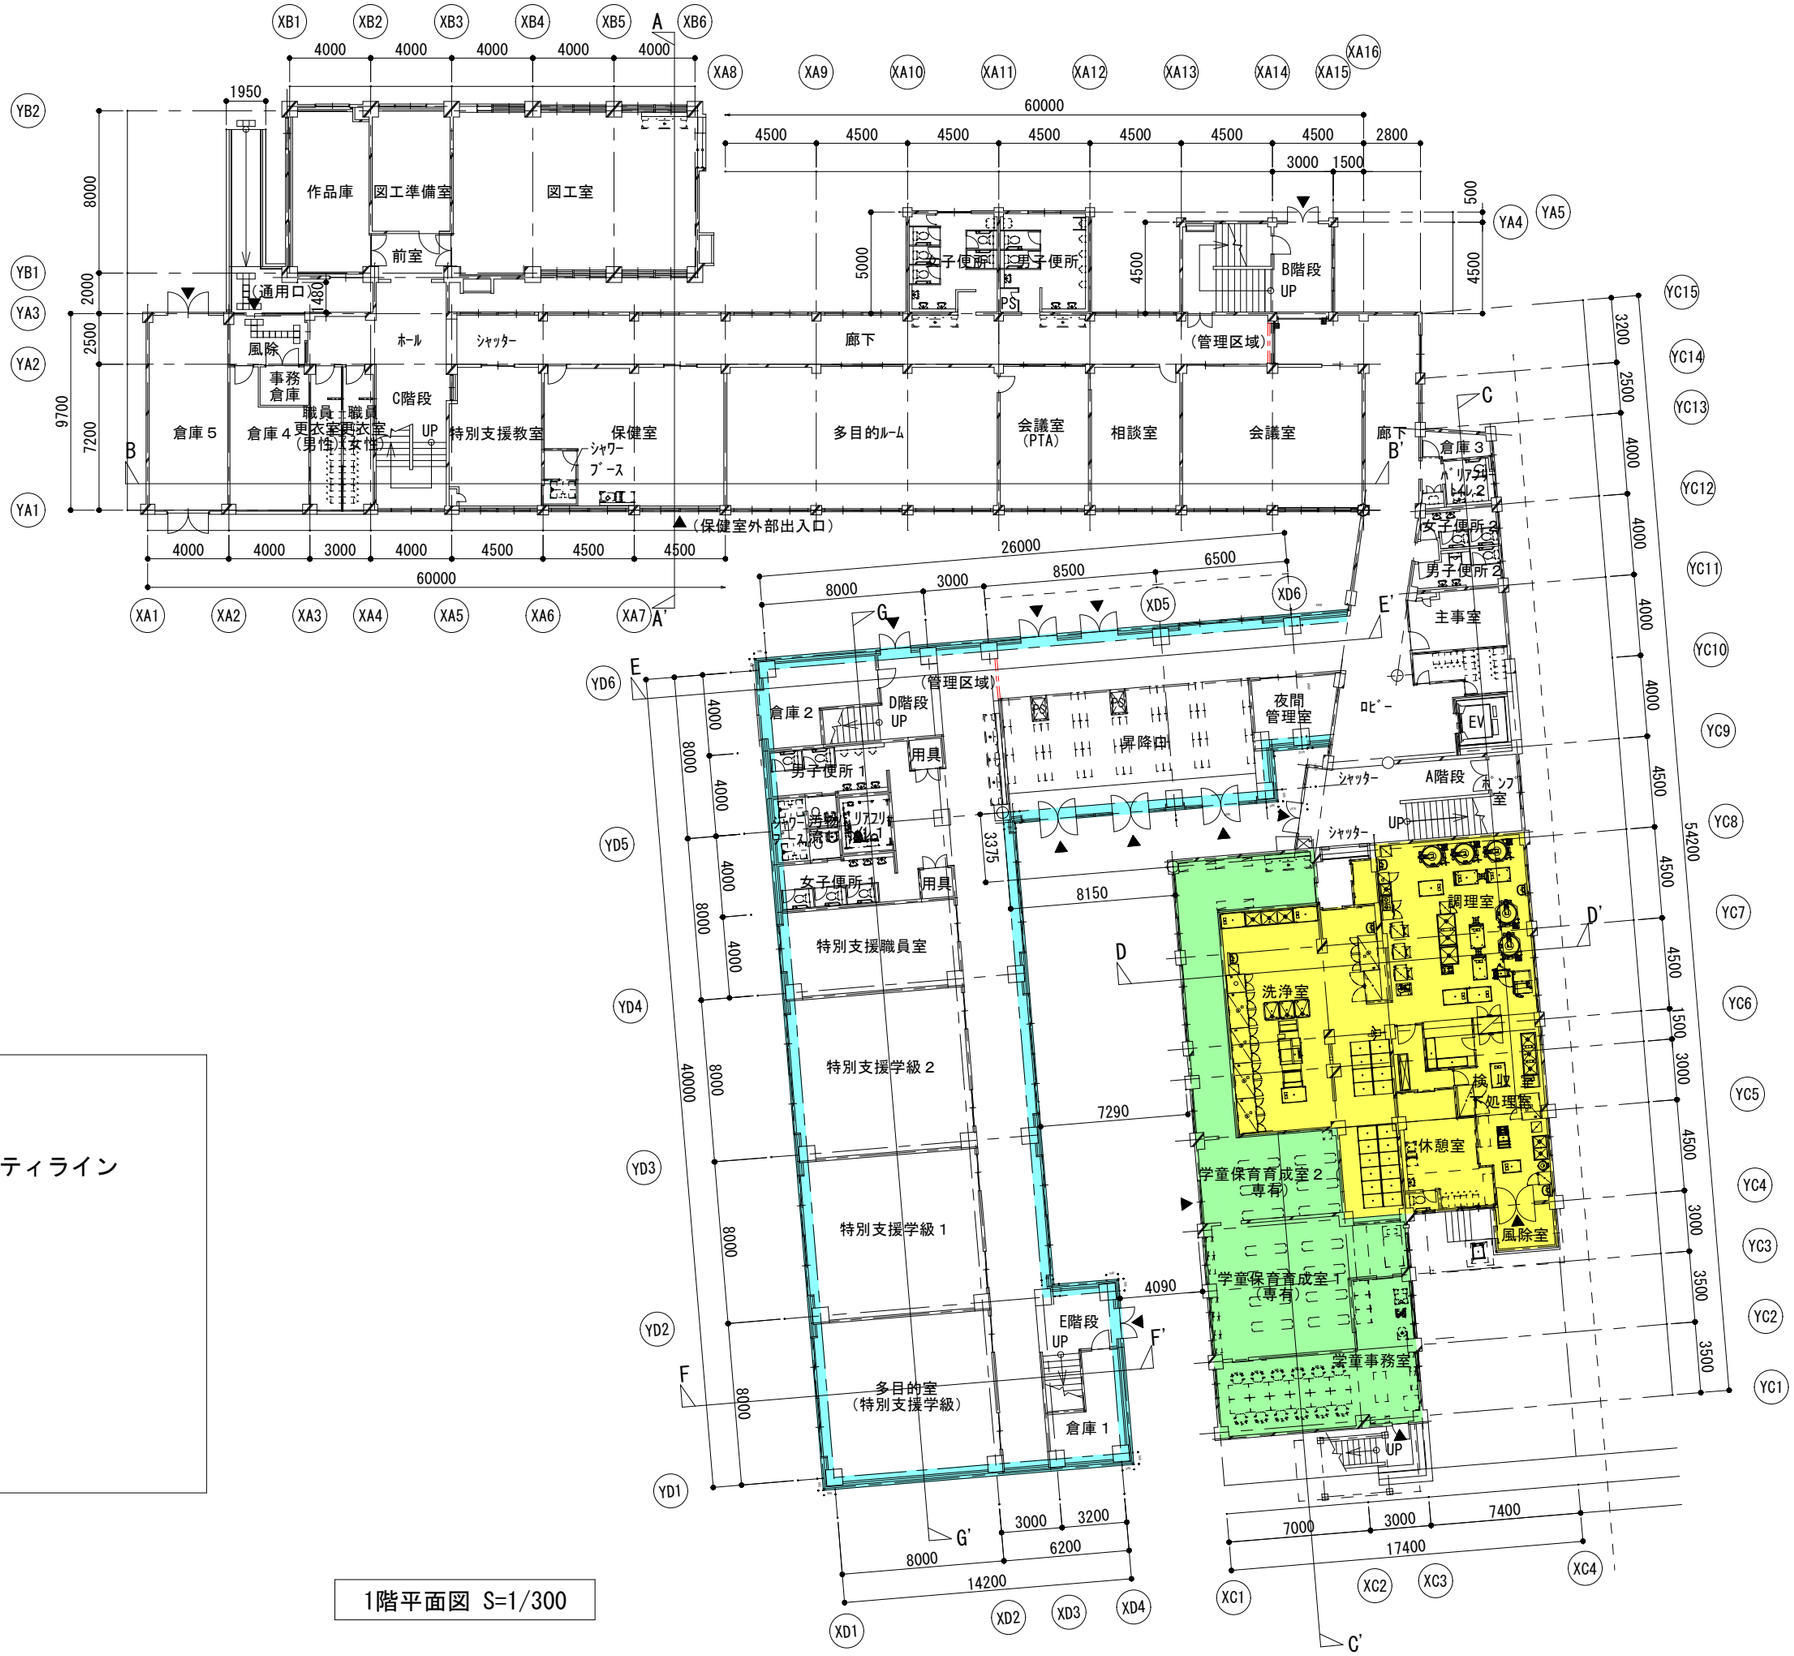

：増築棟

：学校開放時のセキュリティライン

：学童エリア

：調理室エリア

：太陽光発電設備

EV　：エレベーター

PS　：配管スペース

1階平面図 S=1/300

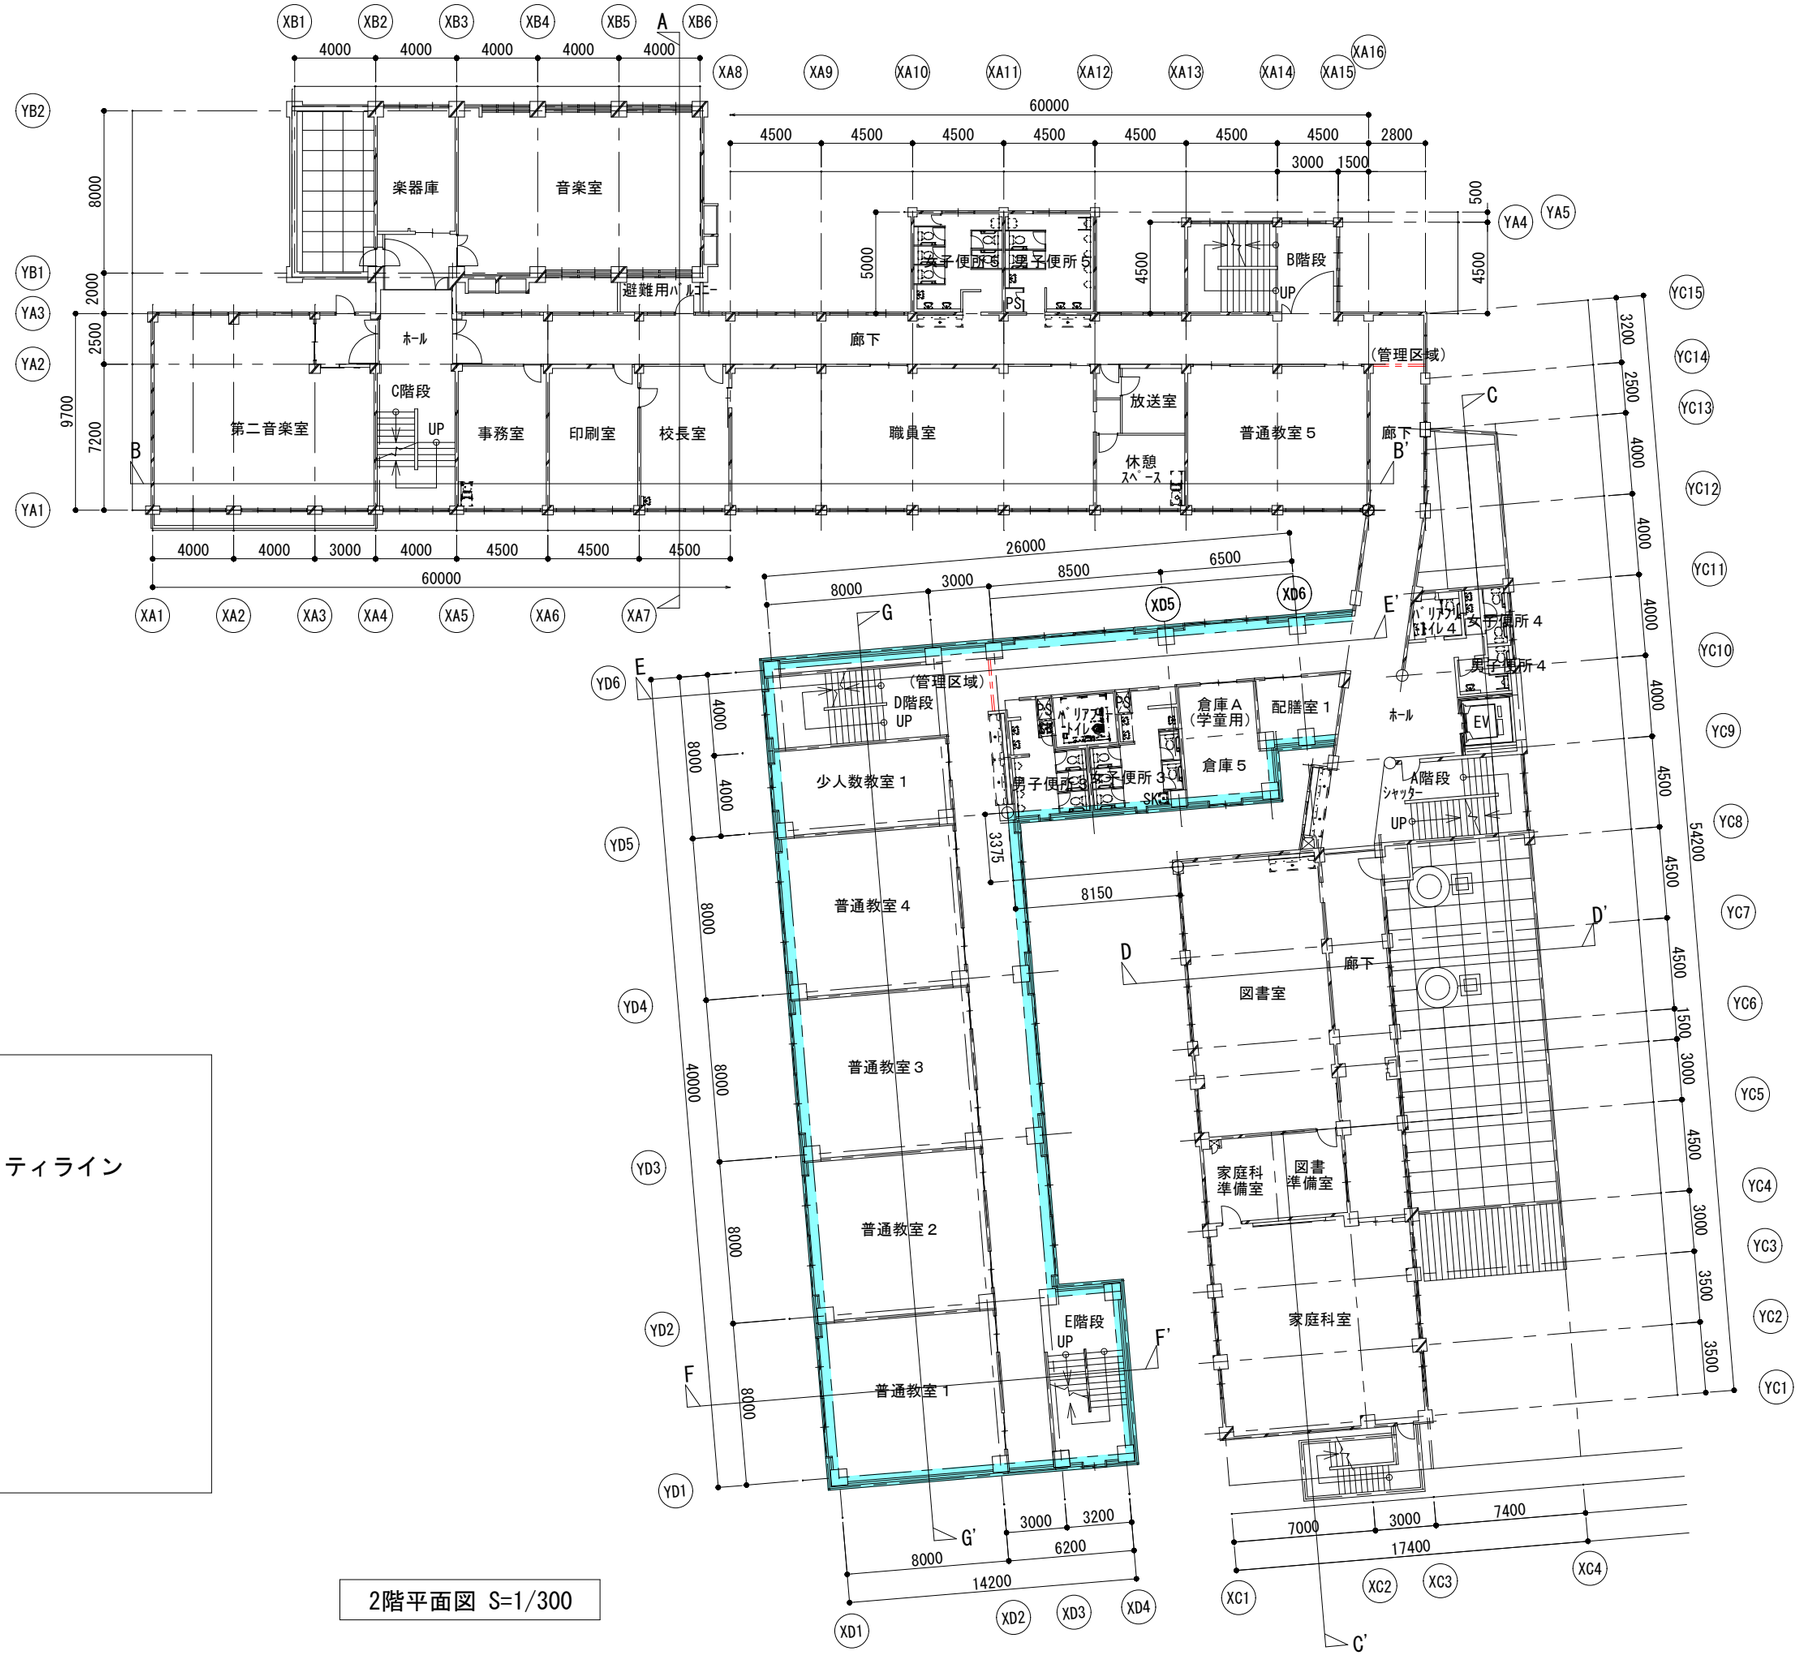

：増築棟

：学校開放時のセキュリティライン

：学童エリア

：調理室エリア

：太陽光発電設備

EV　：エレベーター

PS　：配管スペース

2階平面図 S=1/300

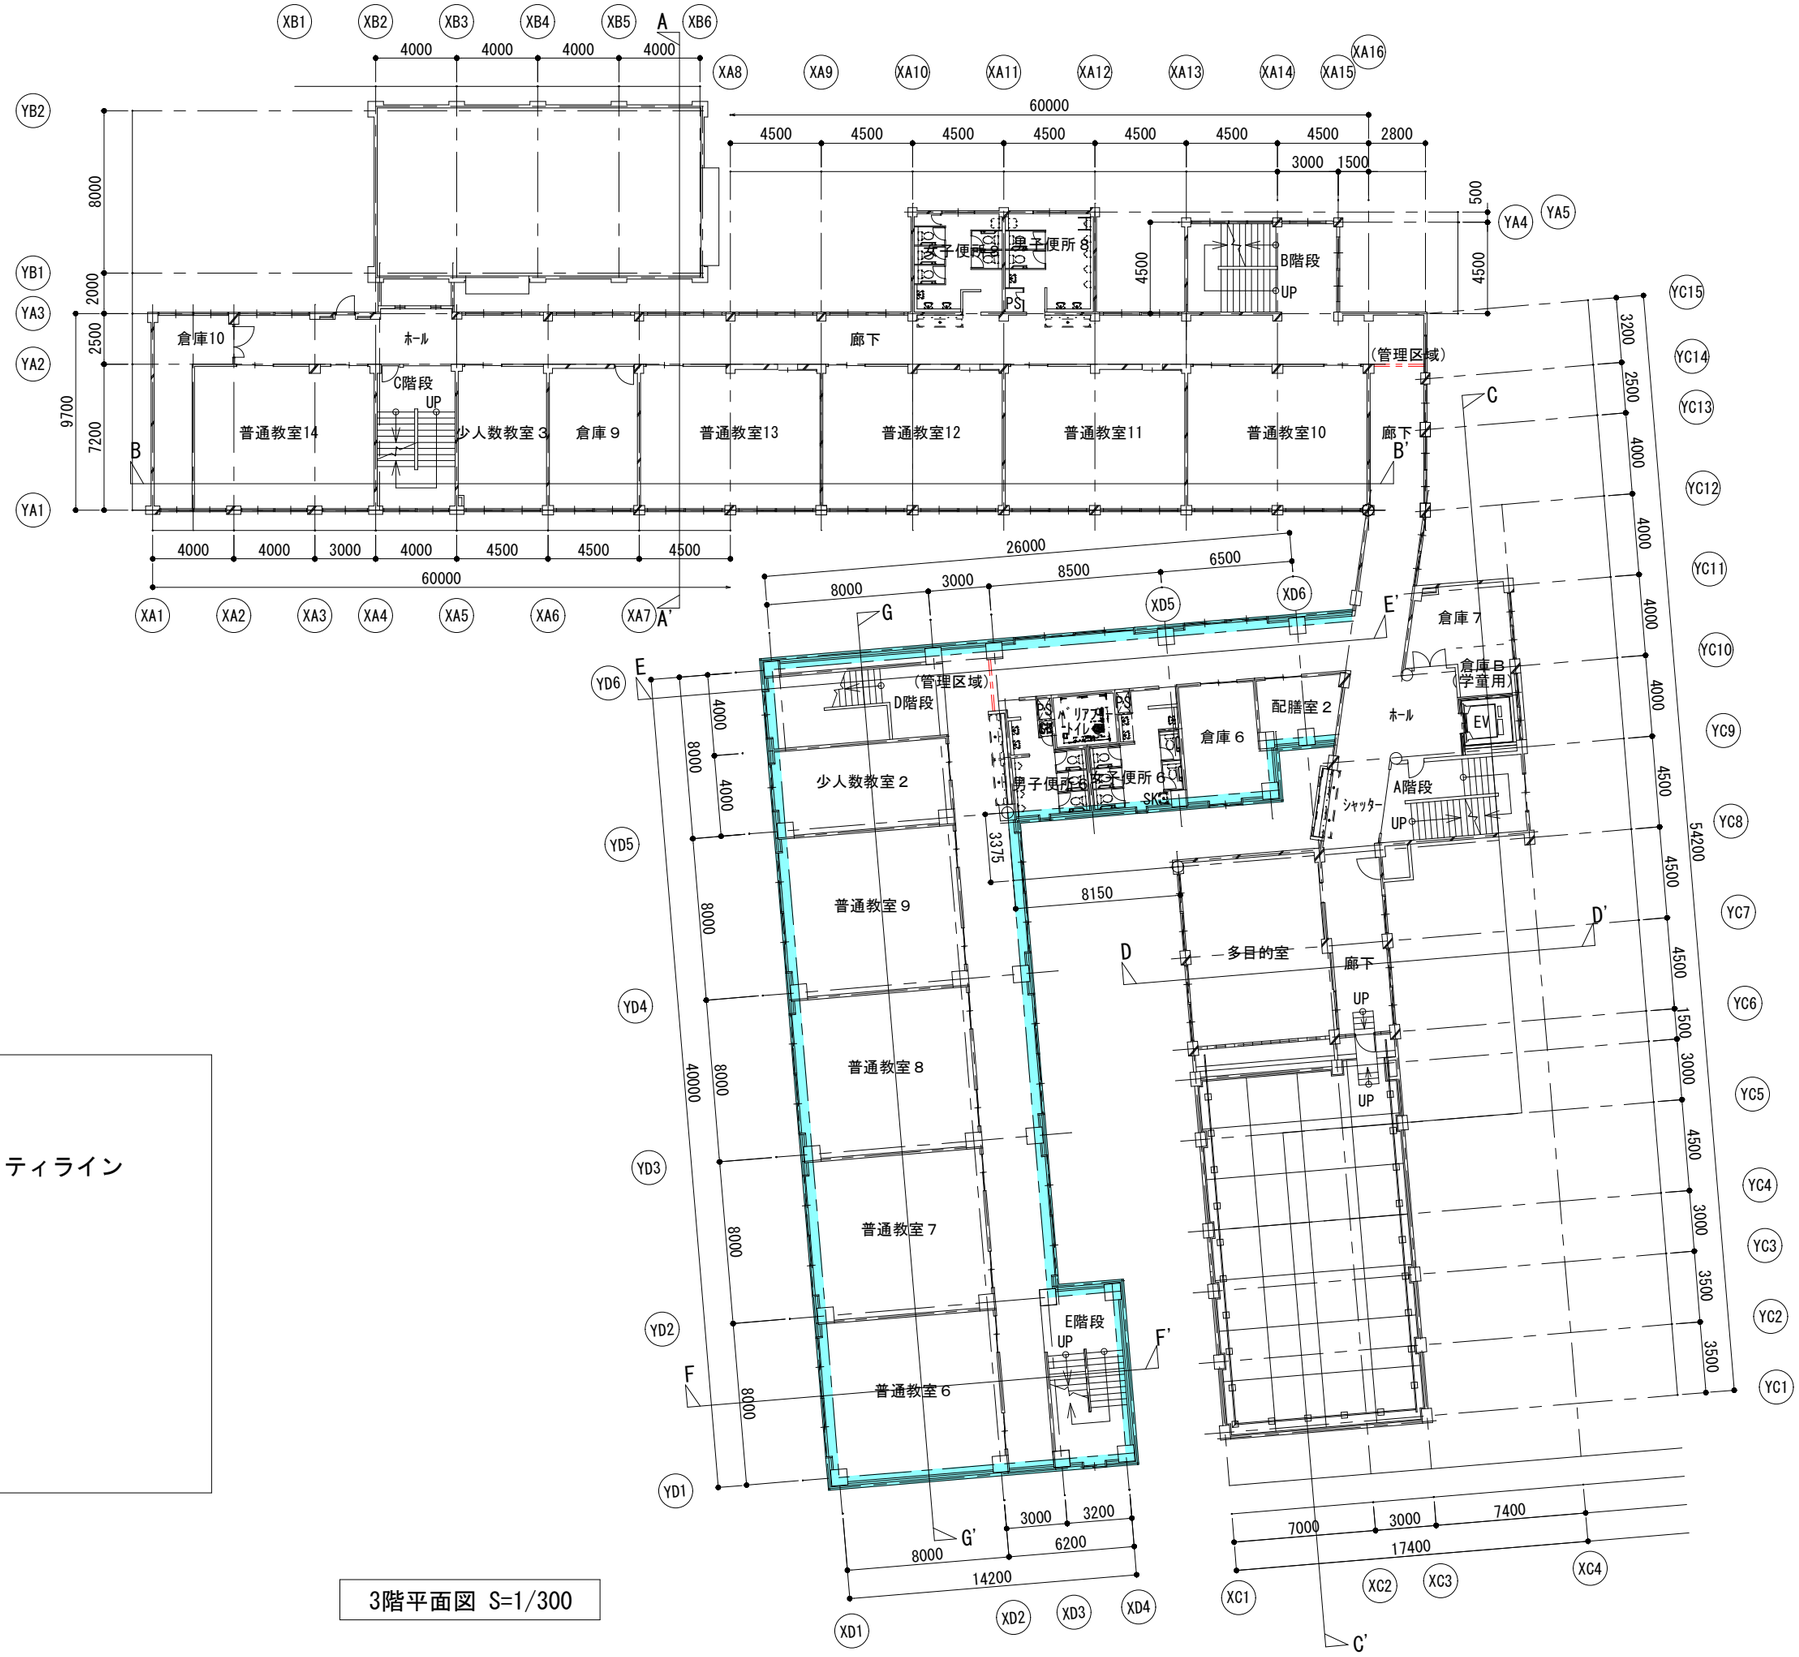

- ：増築棟
- ：学校開放時のセキュリティライン
- ：学童エリア
- ：調理室エリア
- ：太陽光発電設備
- EV ：エレベーター
- PS ：配管スペース

3階平面図 S=1/300

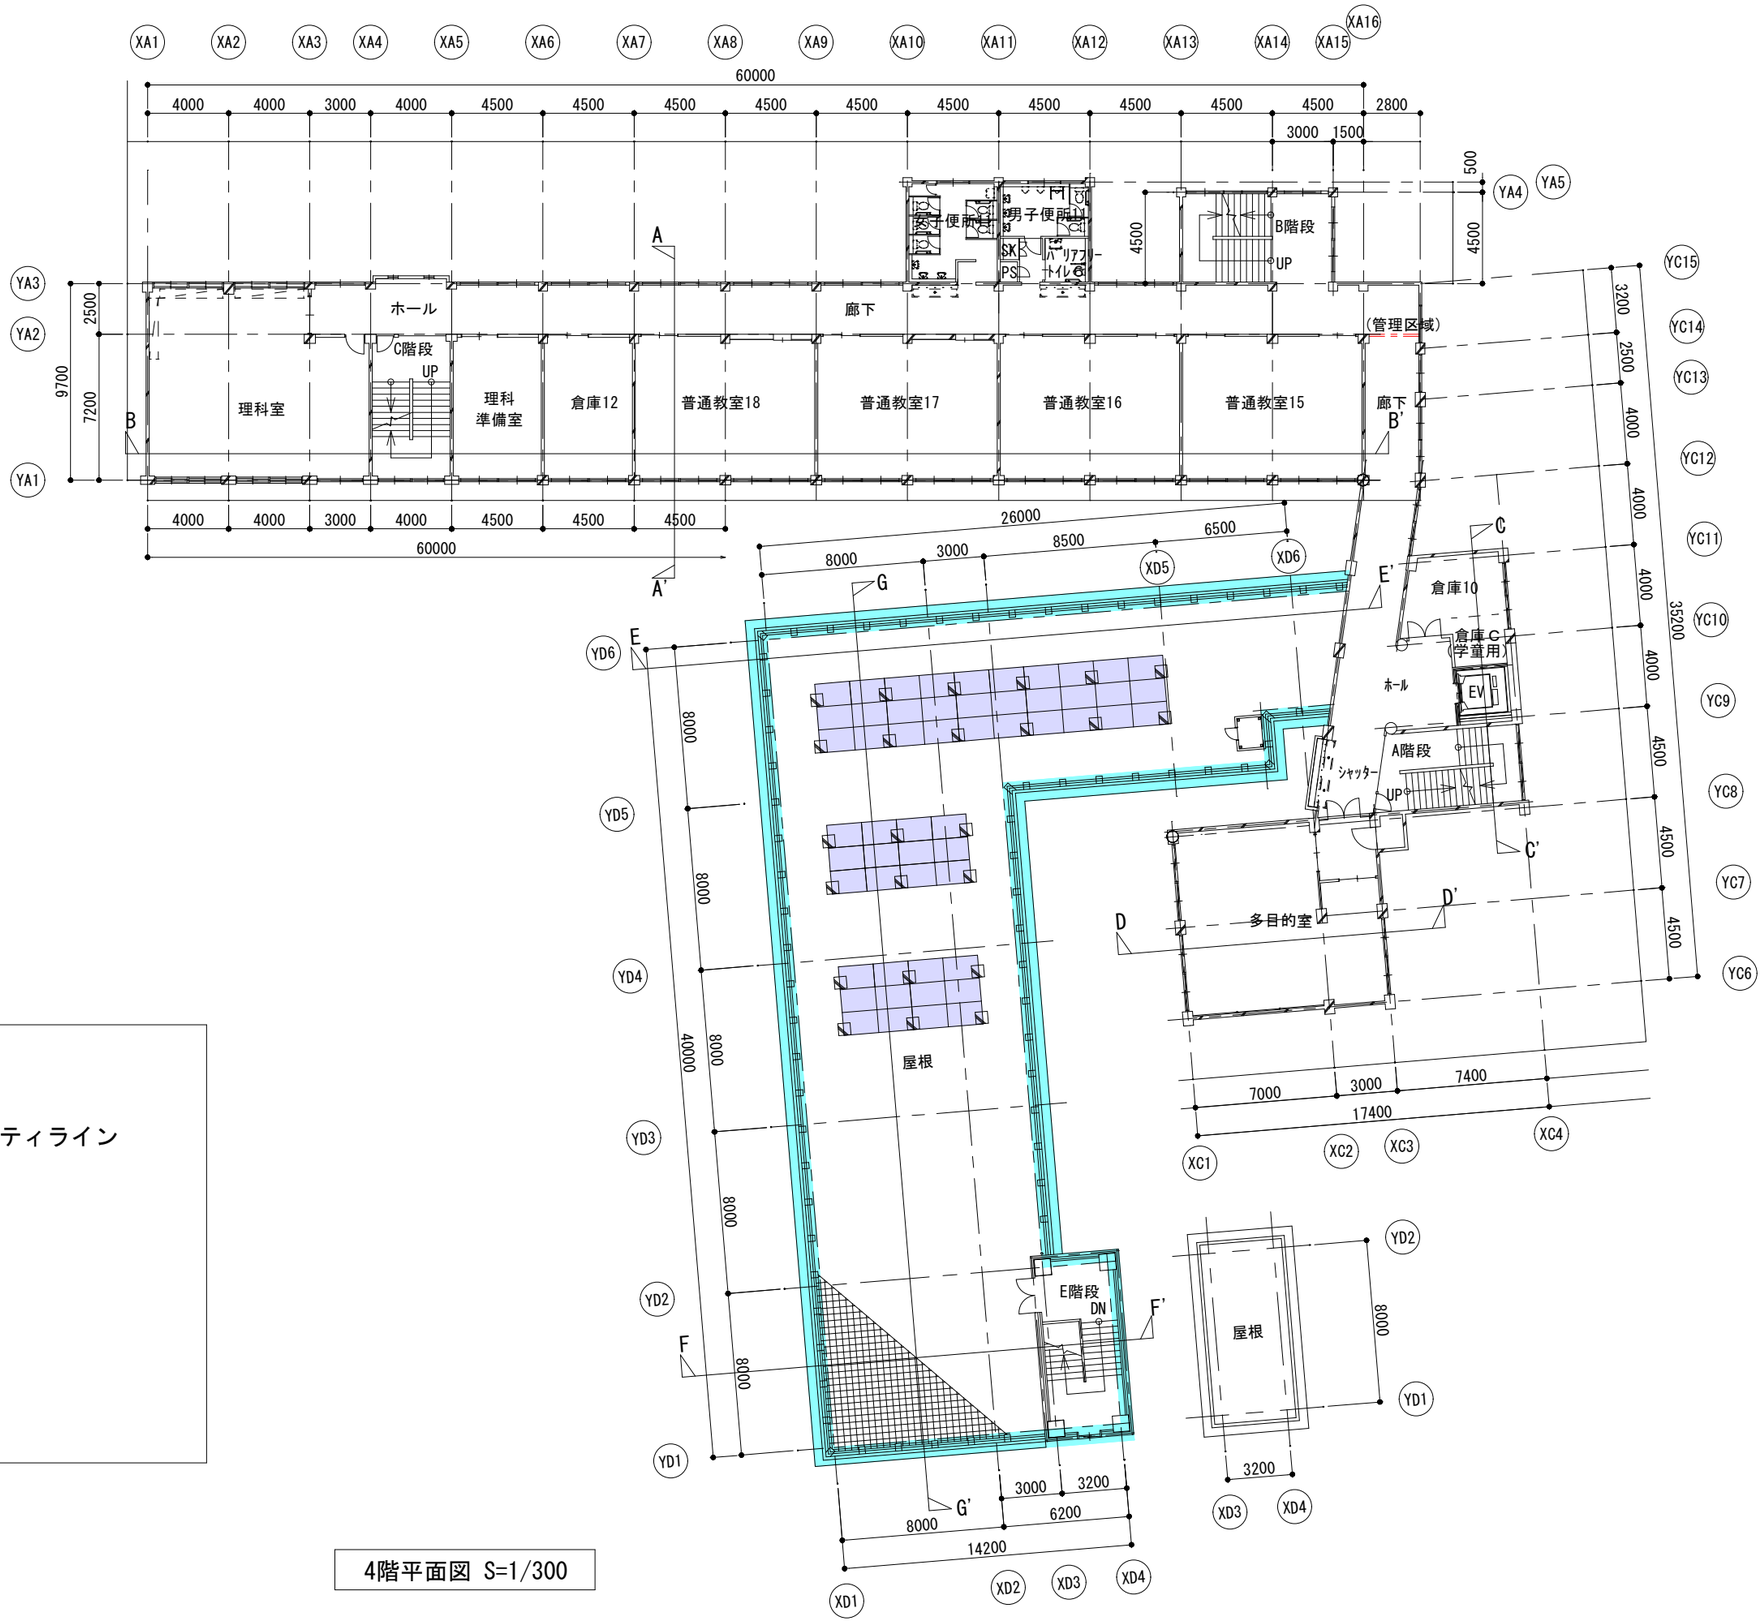

	：増築棟
	：学校開放時のセキュリティライン
	：学童エリア
	：調理室エリア
	：太陽光発電設備
EV	：エレベーター
PS	：配管スペース

4階平面図 S=1/300

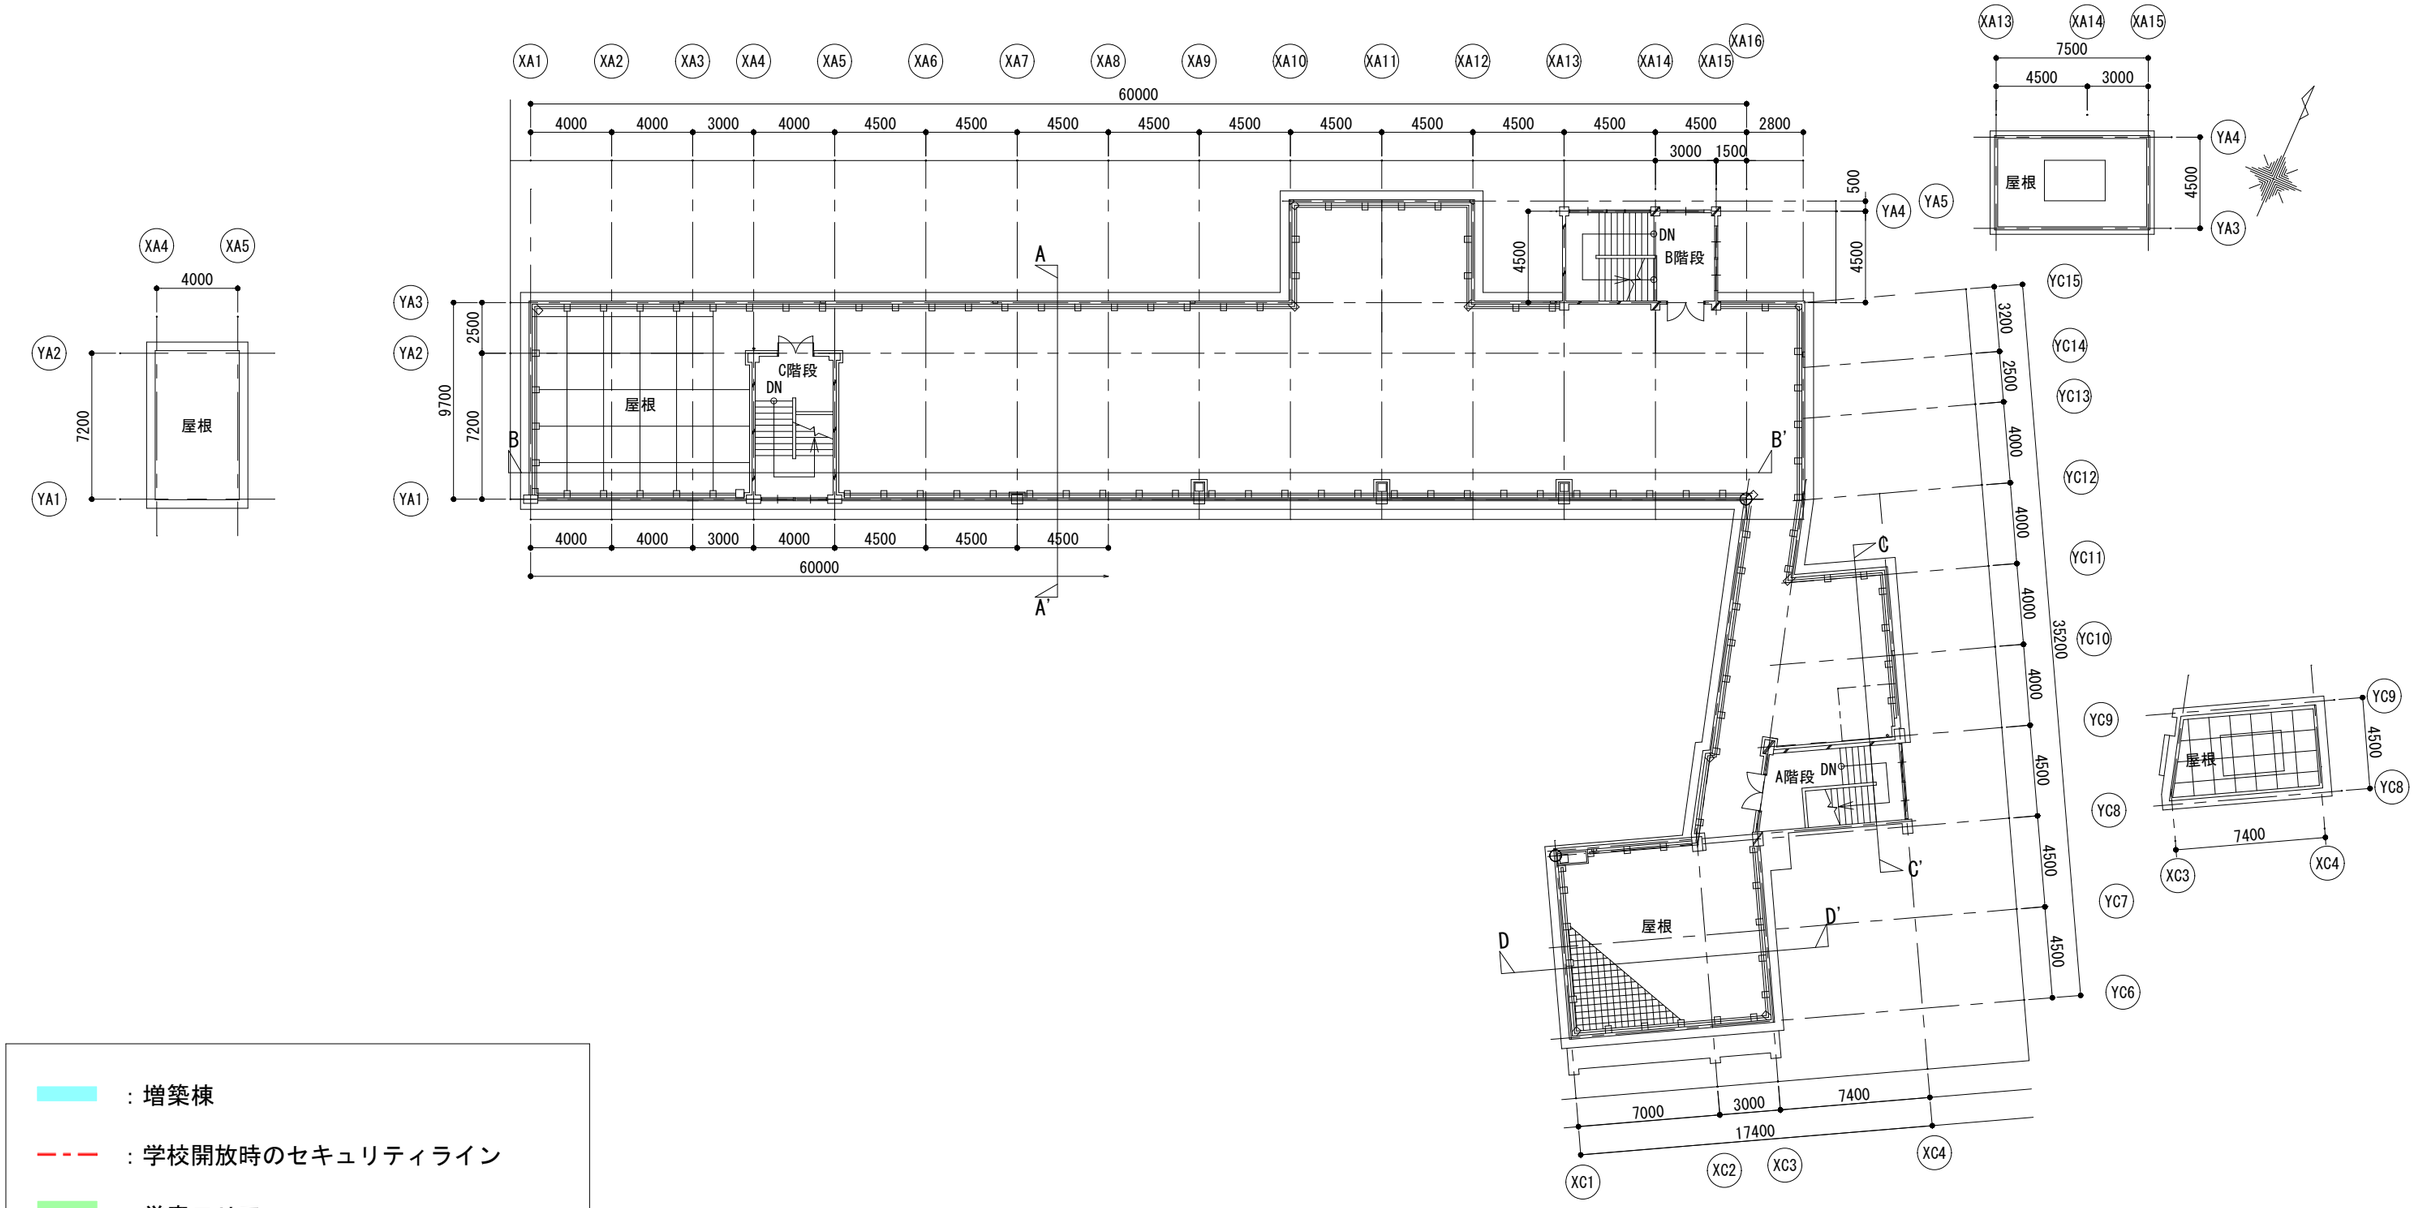

	：増築棟
ー－ー	：学校開放時のセキュリティライン
	：学童エリア
	：調理室エリア
	：太陽光発電設備
EV	：エレベーター
PS	：配管スペース

R階平面図 S=1/300

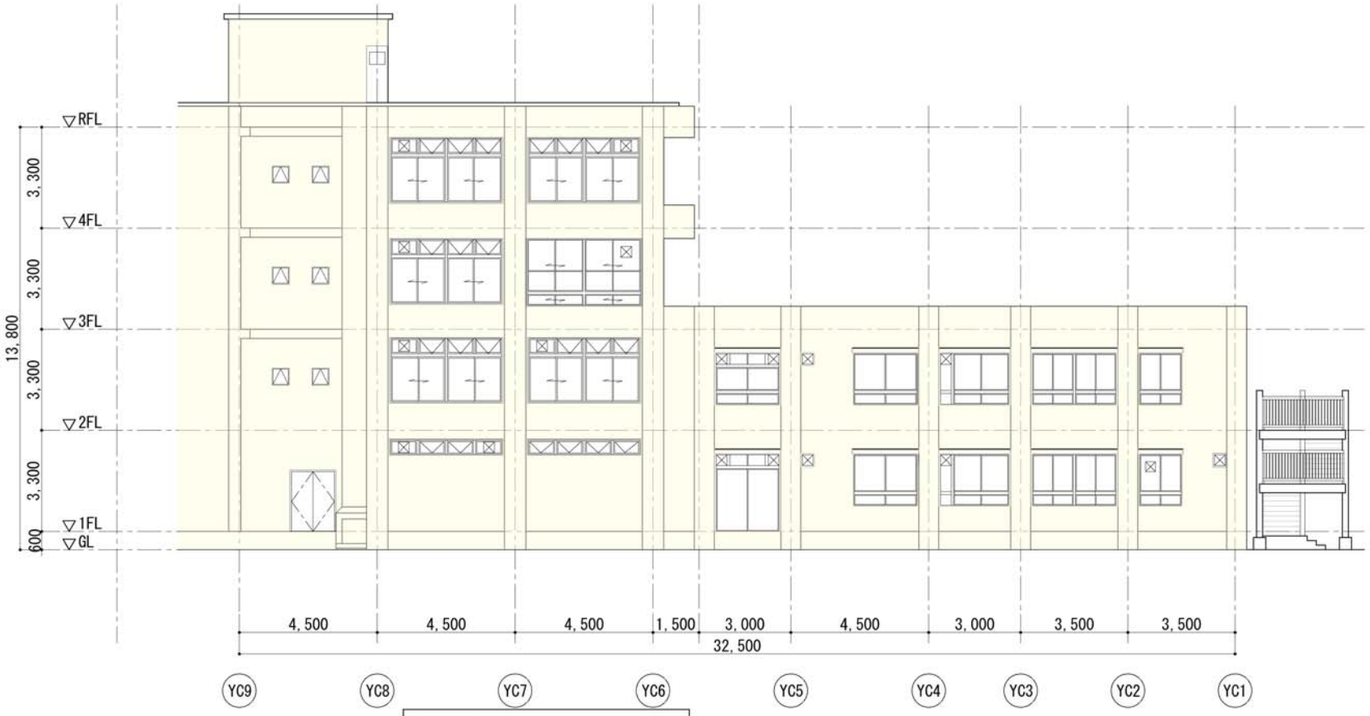

既存棟校舎　西立面図(A)
S=1/200

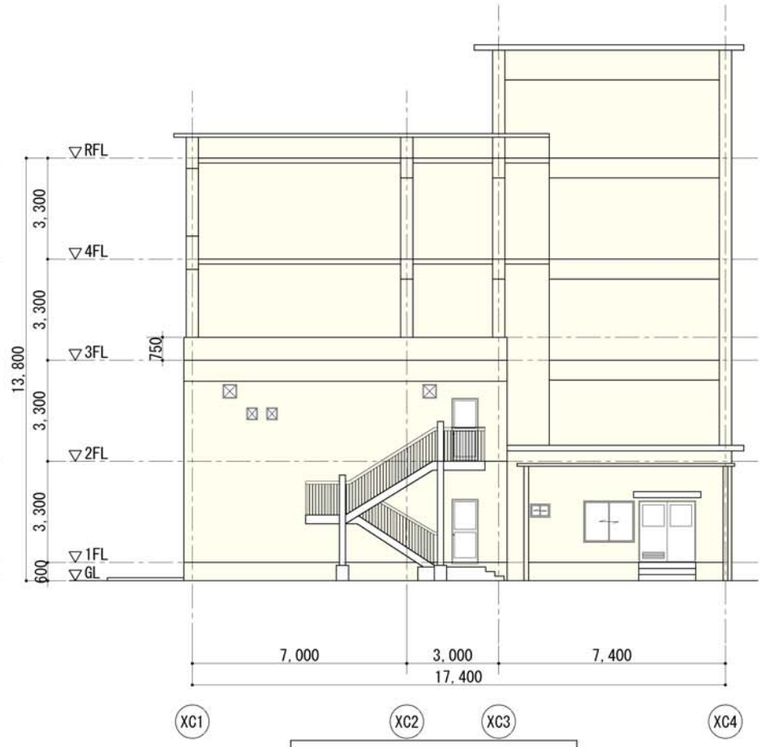

既存棟校舎　南立面図(B)
S=1/200

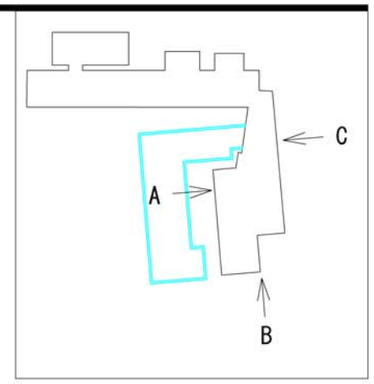

KEY PLAN

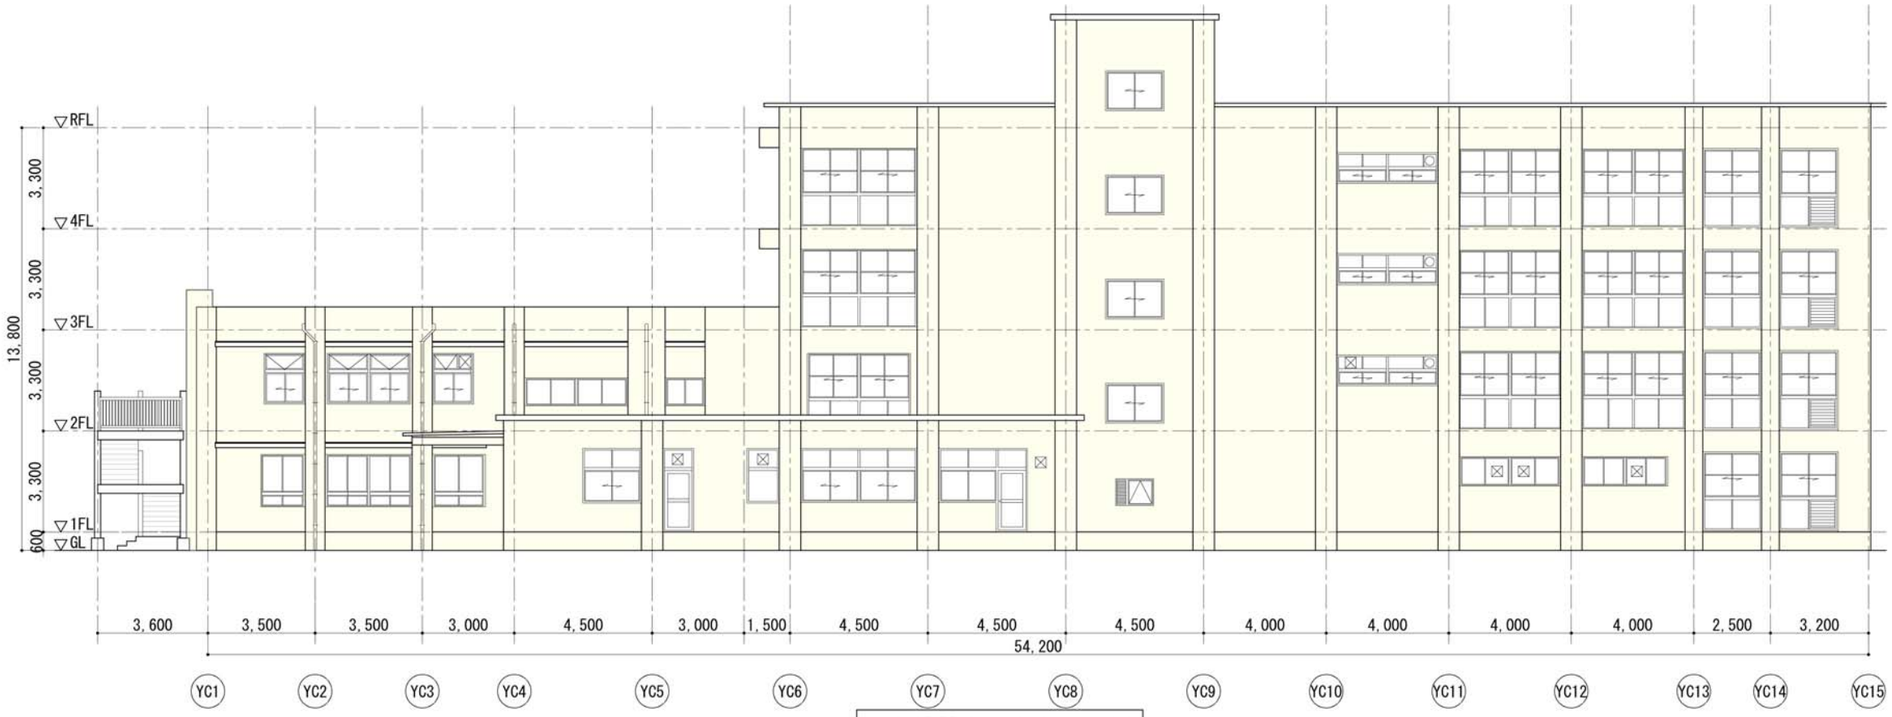

既存棟校舎　東立面図(C)
S=1/200

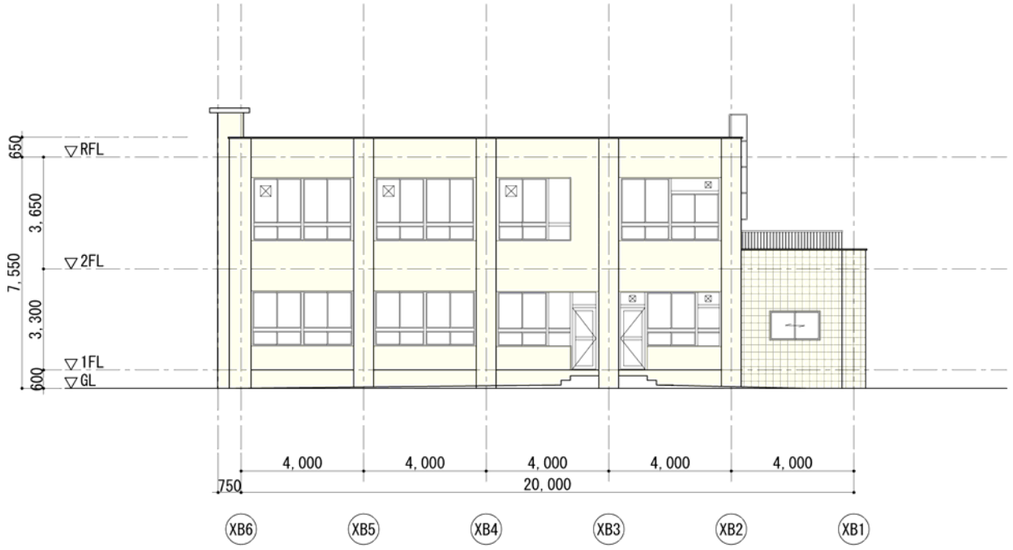

既存棟校舎　北立面図(D)
S=1/200

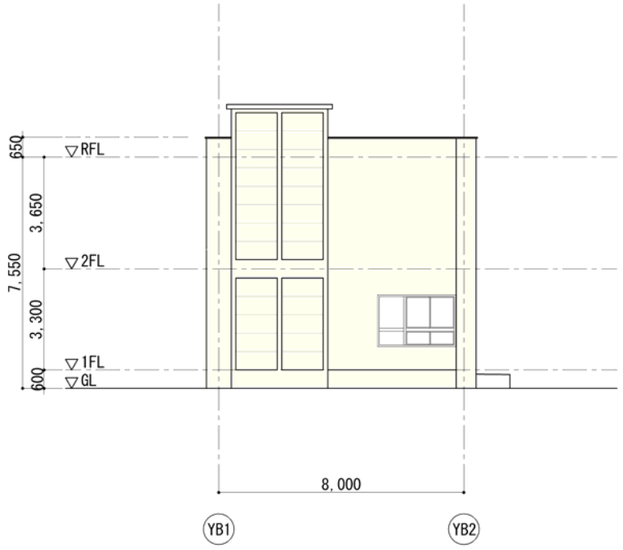

既存棟校舎　東立面図(E)
S=1/200

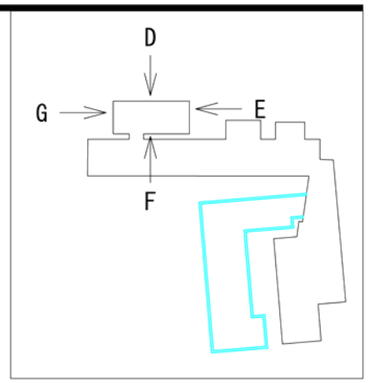

KEY PLAN

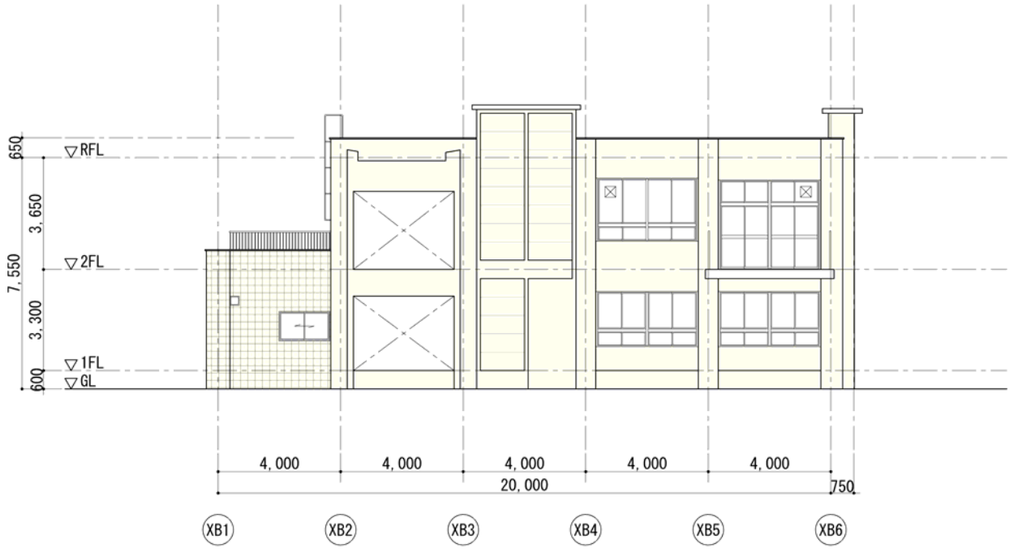

既存棟校舎　南立面図(F)
S=1/200

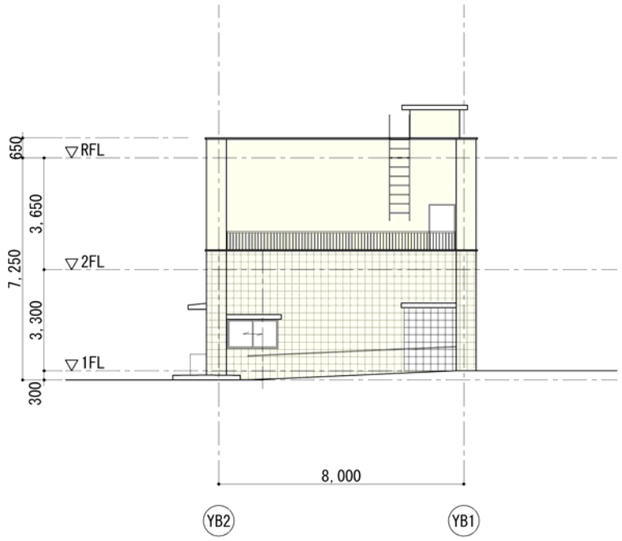

既存棟校舎　西立面図(G)
S=1/200

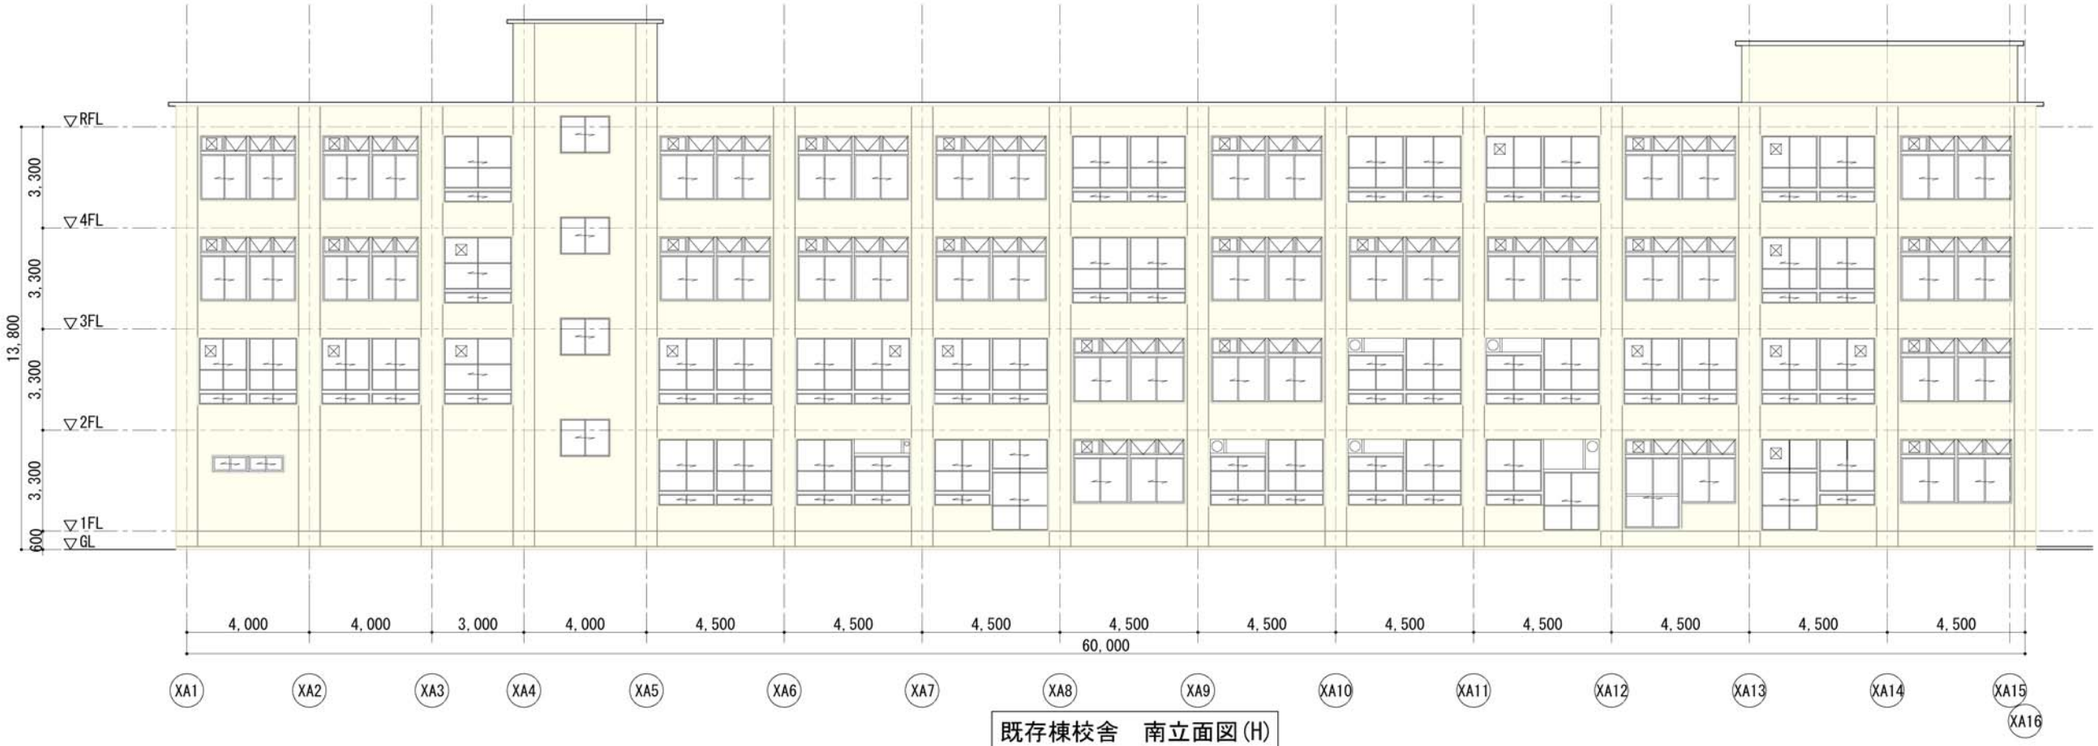

既存棟校舎　南立面図(H)
S=1/200

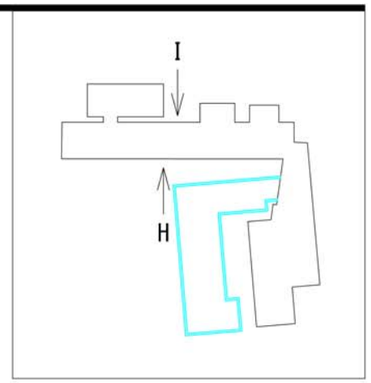

KEY PLAN

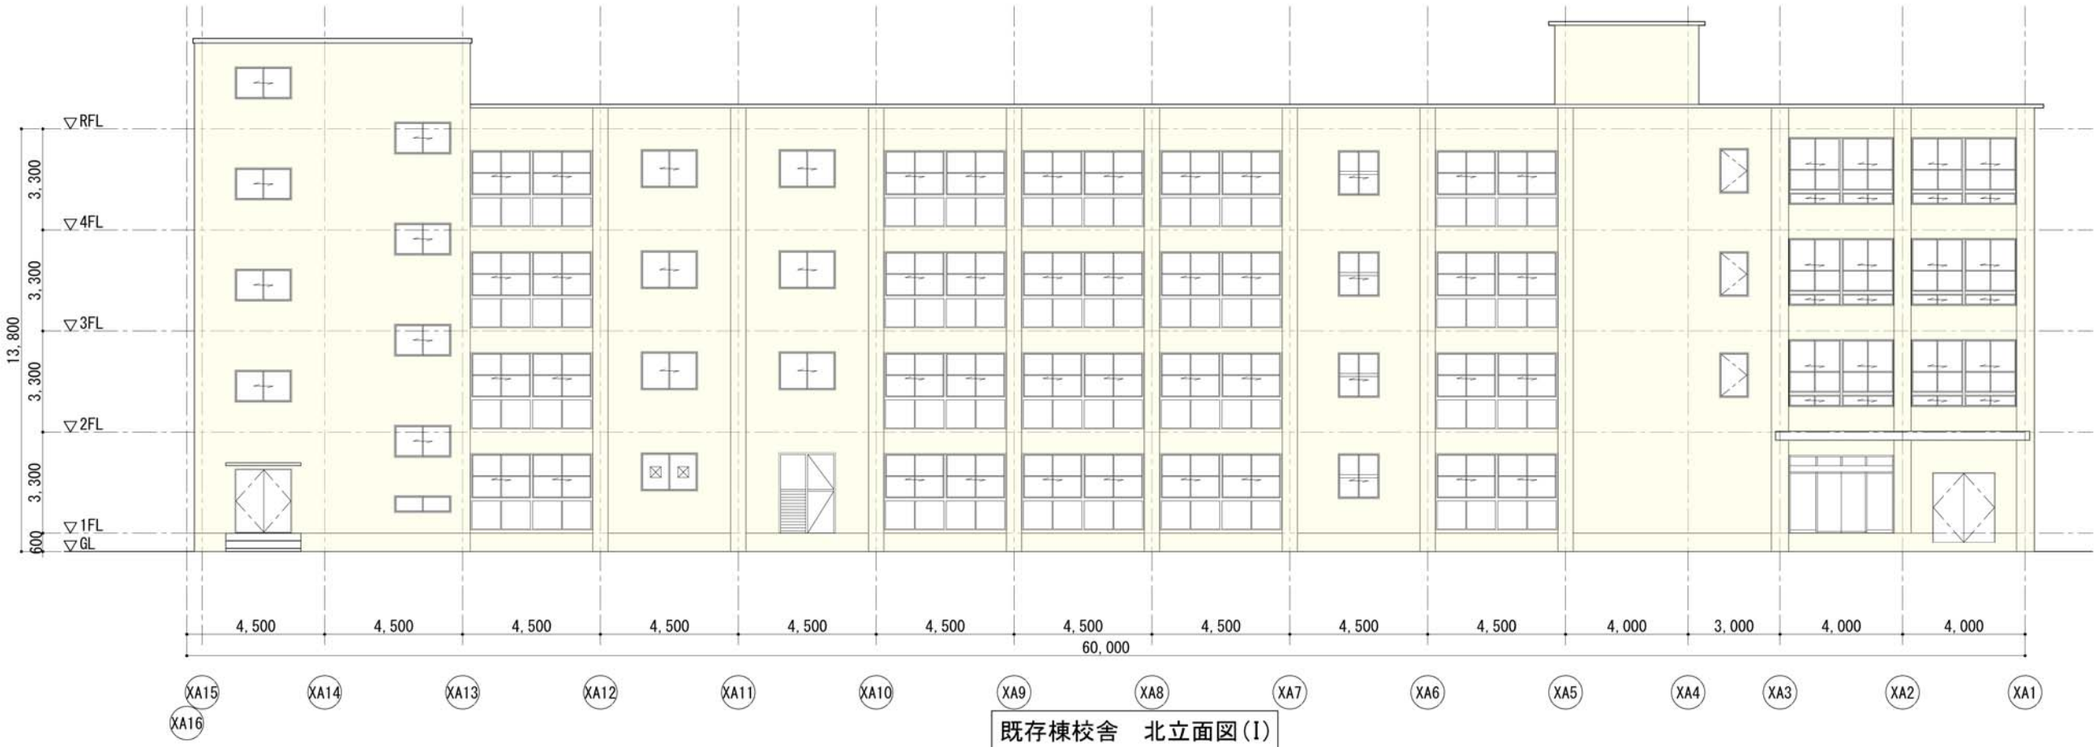

既存棟校舎　北立面図(I)
S=1/200

8．立面図

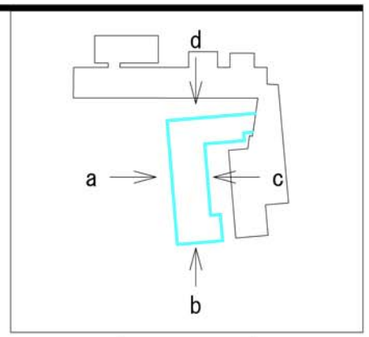

KEY PLAN

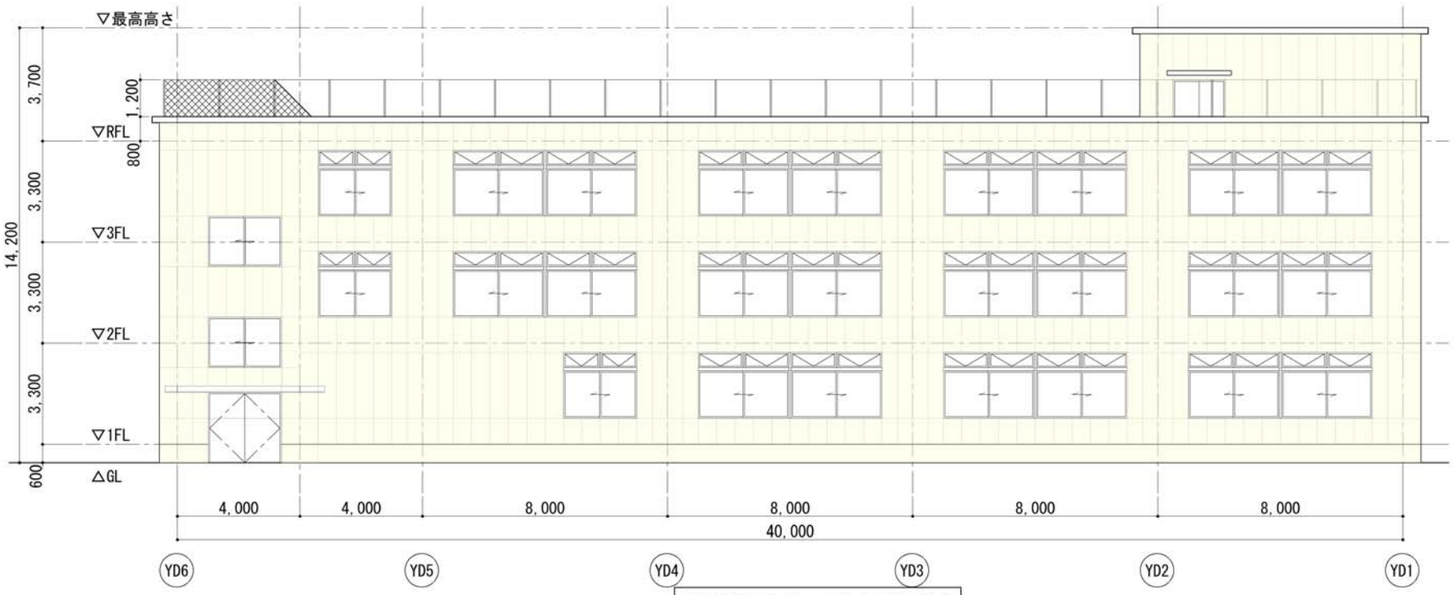

増築棟校舎　西立面図(a)
S=1/200

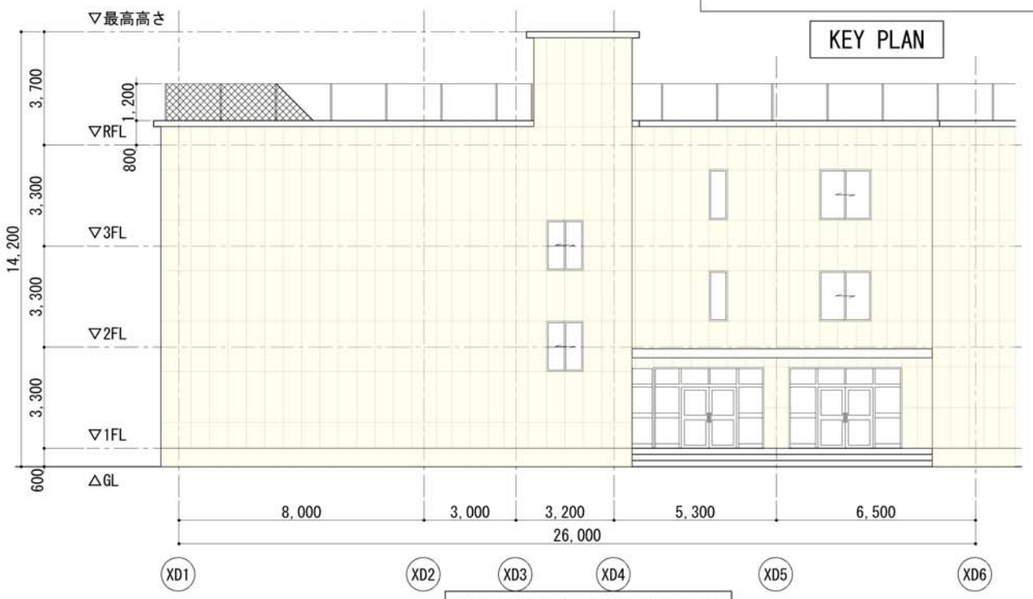

増築棟校舎　南立面図(b)
S=1/200

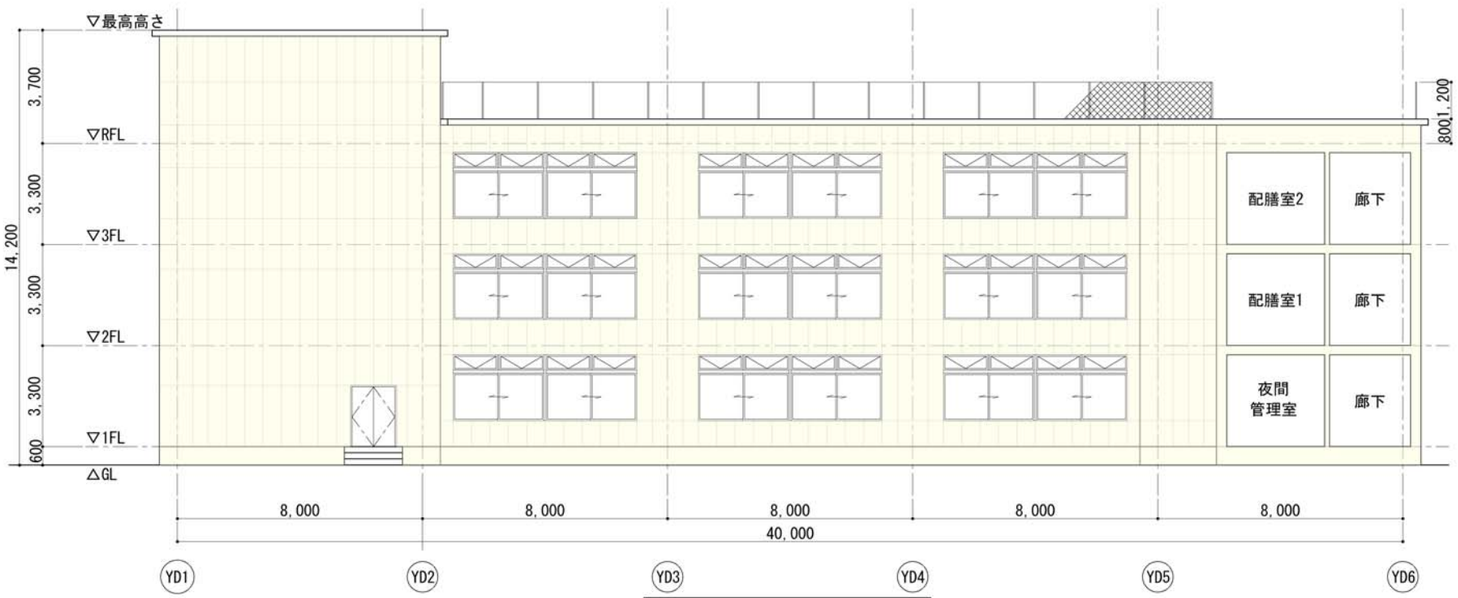

増築棟校舎　東立面図(c)
S=1/200

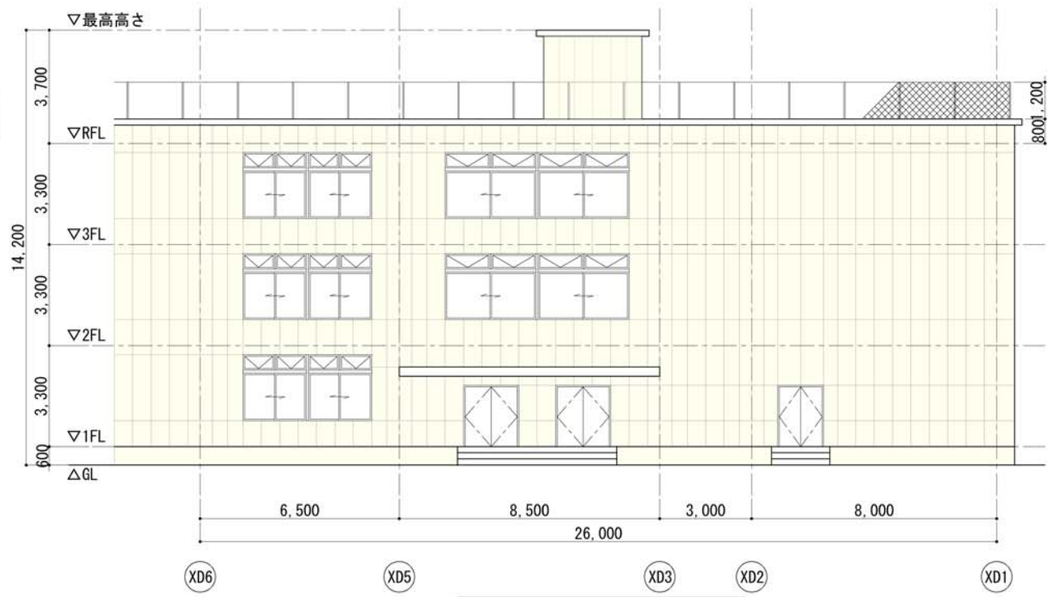

増築棟校舎　北立面図(d)
S=1/200

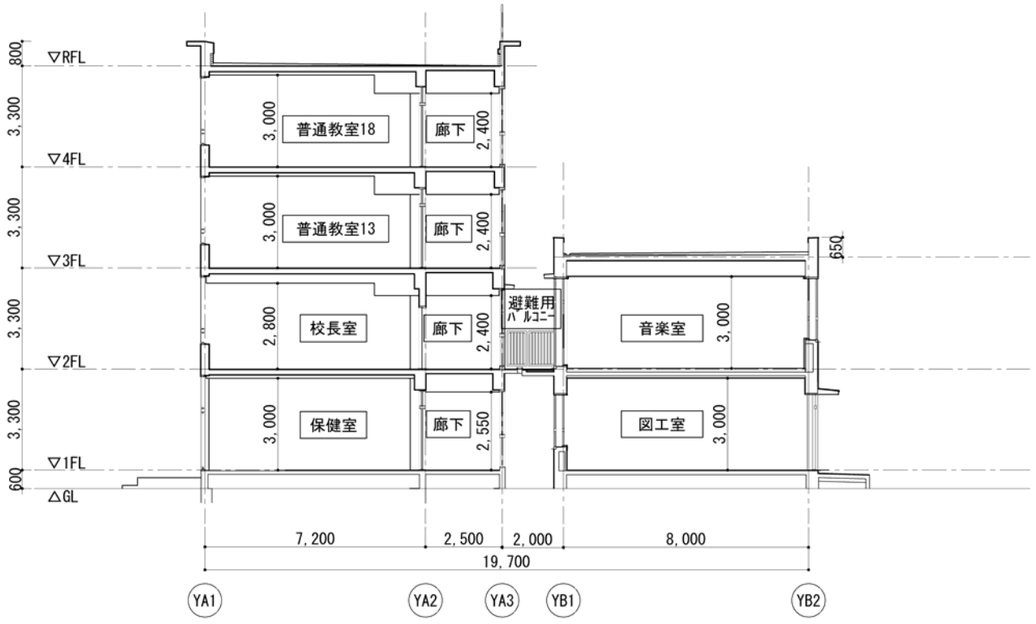

既存棟校舎 A-A’ 断面図
S=1/200

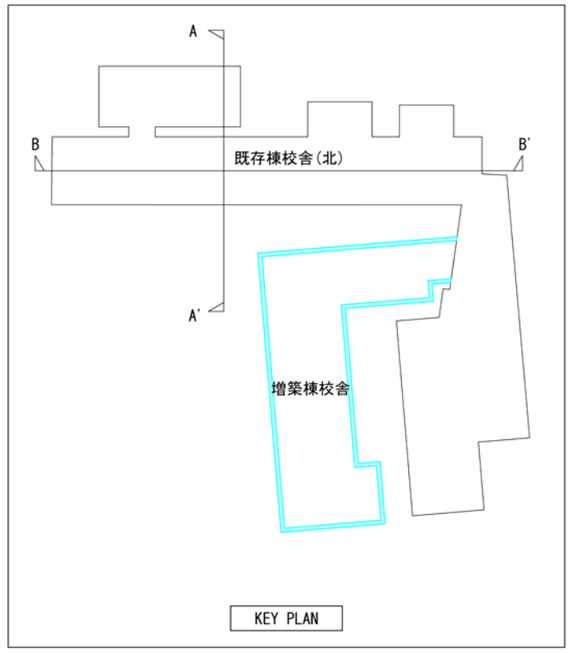

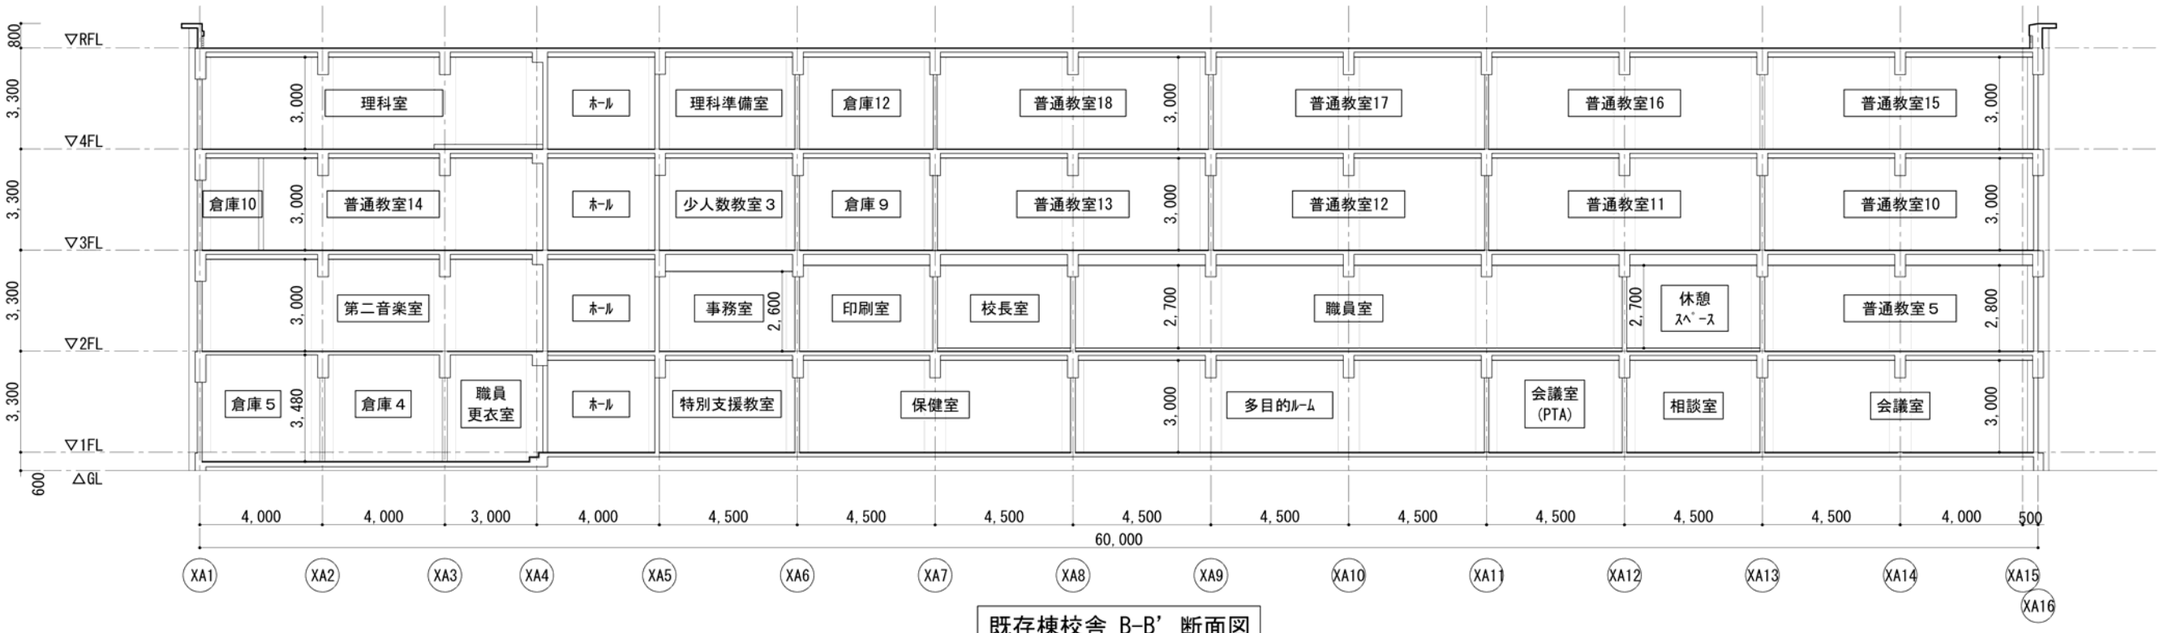

既存棟校舎 B-B’ 断面図
S=1/200

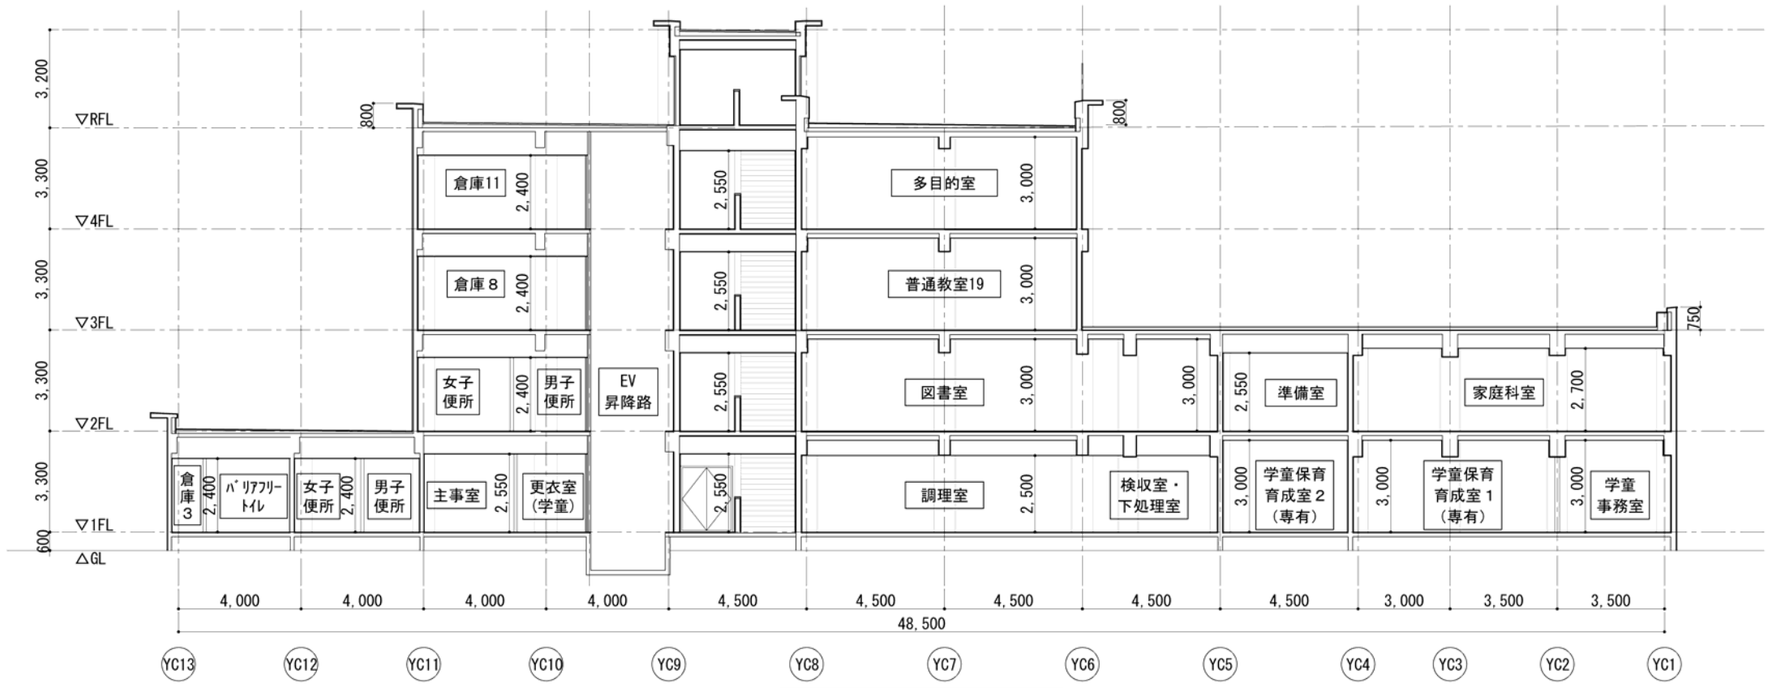

既存棟校舎 C-C’ 断面図
S=1/200

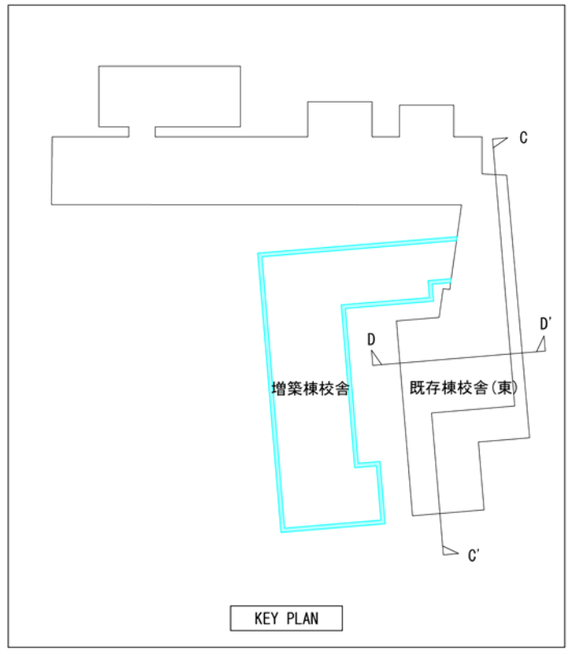

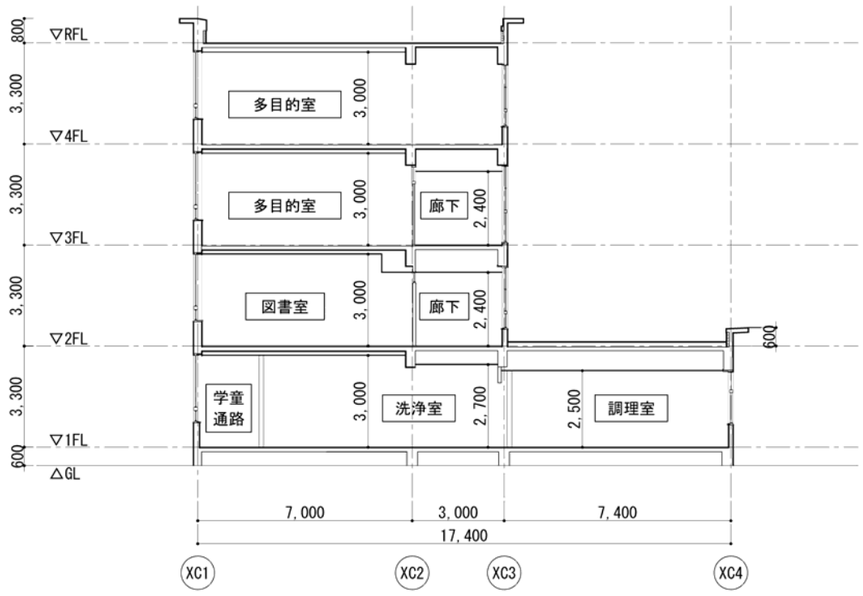

既存棟校舎 D-D’ 断面図
S=1/200

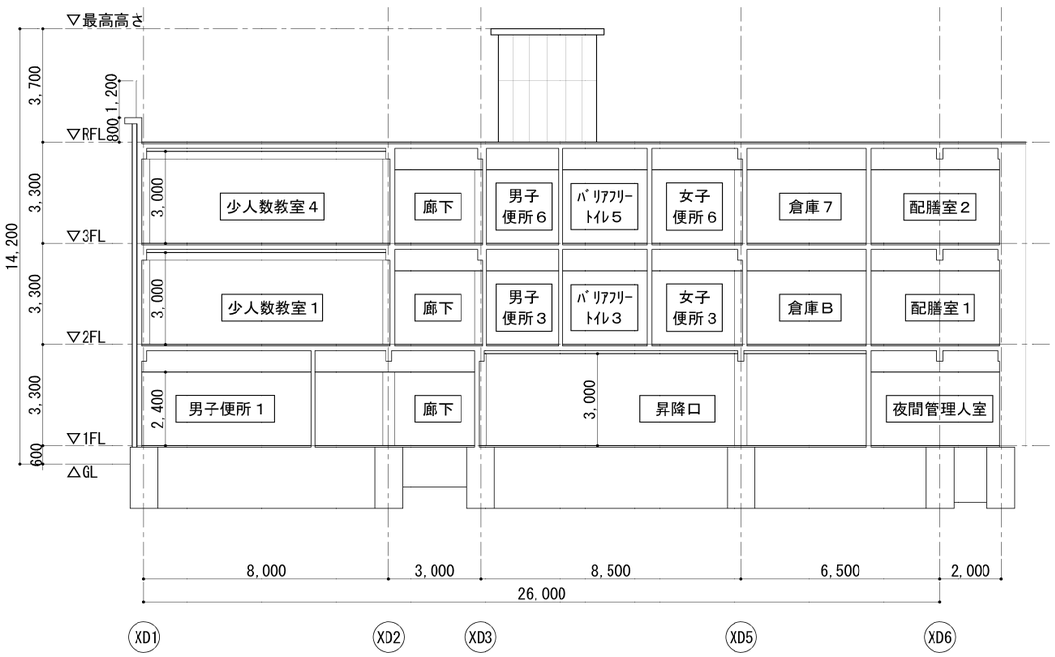

増築棟校舎 E-E’ 断面図
S=1/200

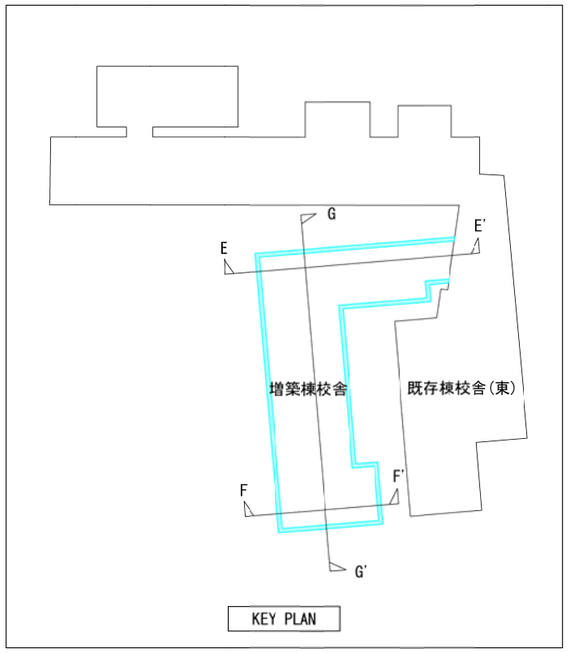

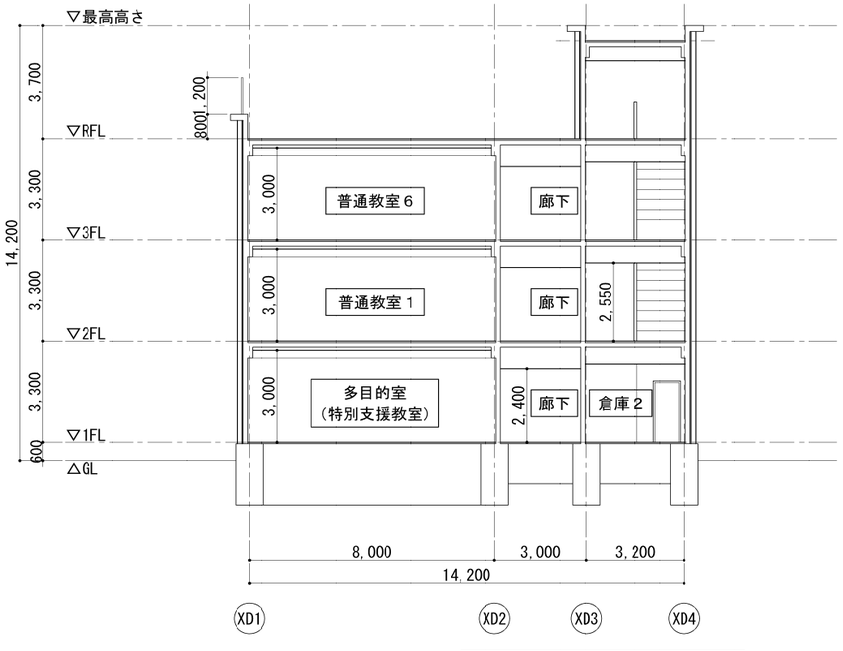

増築棟校舎 F-F’ 断面図
S=1/200

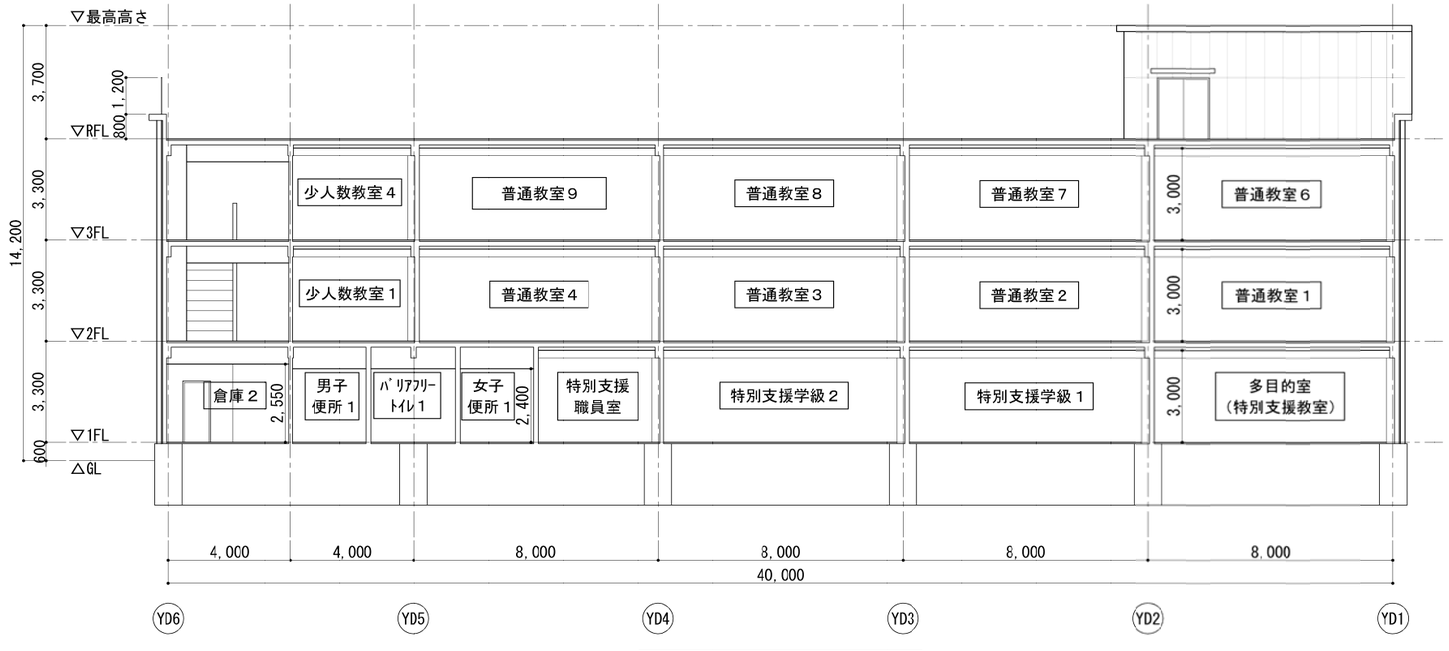

増築棟校舎 G-G’ 断面図
S=1/200