




A 拡大図 1/20

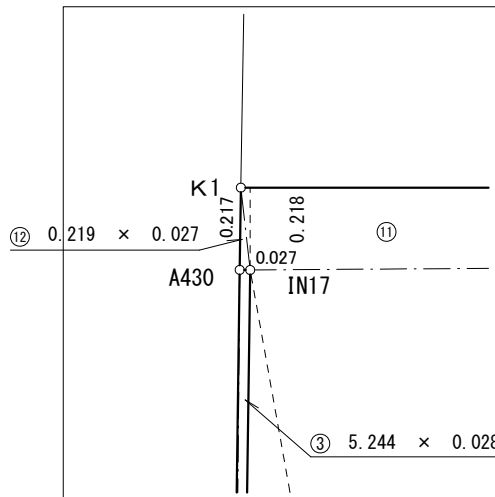


B 拡大図 1/10

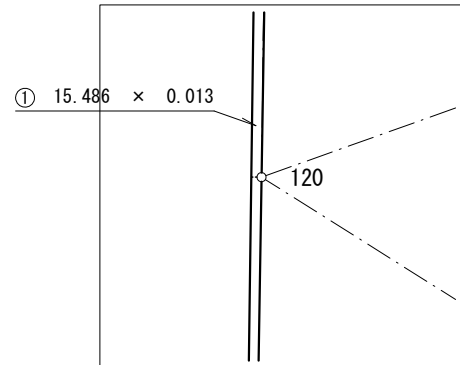


C 拡大図 1/10

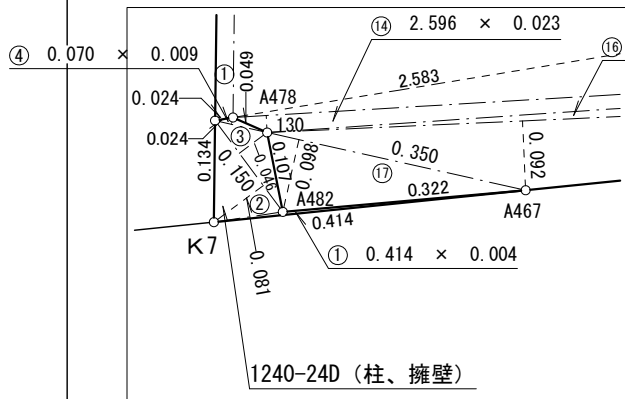

D 拡大図 1/10

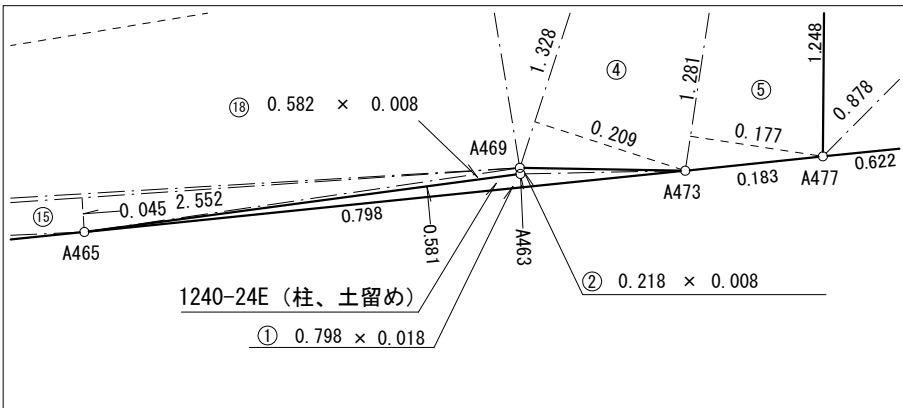

E 拡大図 1/10

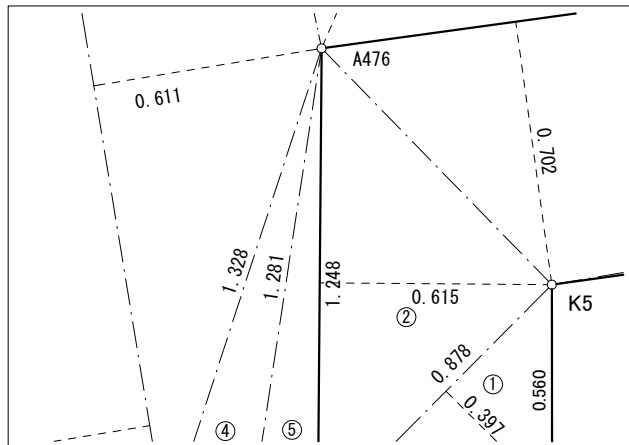

地 番 符 号	1240-24A2 底 边	高 さ	倍 面 積
①	14. 839	0. 024	0. 356136
②	14. 877	2. 583	38. 427291
③	14. 877	0. 611	9. 089847
④	1. 328	0. 209	0. 277552
⑤	1. 281	0. 177	0. 226737
⑥	26. 487	11. 208	296. 866296
⑦	28. 670	4. 122	118. 177740
⑧	32. 371	22. 542	729. 707082
⑨	32. 371	5. 075	164. 282825
⑩	30. 890	5. 149	159. 052610
⑪	30. 360	0. 218	6. 618480
⑫	0. 219	0. 027	0. 005913
⑬	26. 888	5. 890	158. 370320
⑭	2. 596	0. 023	0. 059708
⑮	2. 552	0. 045	0. 114840
⑯	1. 972	0. 092	0. 181424
⑰	0. 350	0. 098	0. 034300
⑱	0. 582	0. 008	0. 004656
		合 計	1681. 853757
		合 計 面 積	840. 9268785
		地 積	840. 92 m

地 番 符 号	1240-24B 底 辺	高 さ	倍 面 積
①	0.878	0.397	0.348566
②	1.248	0.615	0.767520
③	21.706	0.702	15.237612
④	21.199	0.663	14.054937
⑤	6.080	0.660	4.012800
⑥	6.080	0.660	4.012800
		合 計	38.434235
		合 計 面 積	19.2171175
		地 積	19.21 m ²

地 番 号	1240-24C	底 辺	高 さ	倍 面 積
①		15.486	0.013	0.201318
②		10.662	0.021	0.223902
③		5.244	0.028	0.146832
			合 計	0.572052
			合 計 面 積	0.2860260
			地 積	0.28 m ²

地 番 符 号		1240-240		
		底 辺	高 さ	倍 面 積
①		0.414	0.004	0.001656
②		0.150	0.081	0.012150
③		0.150	0.046	0.006900
④		0.070	0.009	0.000630
			合 計	0.021336
			合 計 面 積	0.0106680
			地 積	0.01 m ²

地 番 符 号	1240-24E 底 辺	高 さ	倍 面 積
①	0.798	0.018	0.014364
②	0.218	0.008	0.001744
		合 計	0.016108
		合 計 面 積	0.0080540
		地 積	0.00 m ²

総合計面積	860.42 m ²
-------	-----------------------

境界点座標値

点 名	X座標	Y座標	備 考
K1	106.835	54.081	区石標
K2	100.397	83.751	区金属標
K3	74.180	77.869	区金属標
K4	75.496	72.007	計算点
K5	77.082	50.939	計算点
K6	76.534	50.821	区金属標
K7	76.942	47.187	民金属標
I119	101.507	52.880	計算点
I20	96.230	51.649	計算点
I30	77.043	47.281	計算点
I117	106.617	54.059	計算点
A430	106.623	54.032	計算点
A463	76.666	49.806	計算点
A465	76.713	49.226	計算点
A467	76.896	47.599	計算点
A469	76.674	49.807	計算点
A473	76.624	50.020	計算点
A474	74.828	78.014	計算点
A475	76.155	72.118	計算点
A476	77.822	50.476	計算点
A477	76.604	50.202	計算点
A478	77.072	47.241	計算点
A481	77.073	47.217	計算点
A482	76.936	47.279	計算点

図面の名称	求積図(越境部あり)		
土地の表示 (所在)	目黒区中町二丁目1240番24		
測量計画期間	目黒区子ども若者部保育計画課		
測量作業機関	株式会社 都市総合計画設計		
	江東区東陽五丁目28番1号 株式会社 都市総合計画設計 代表取締役 浦上 善穂 主任技術者 小倉 和也 (測量士登録 第H5-1279)		
測量完結日	令和8年3月	縮尺	1/200
摘要			