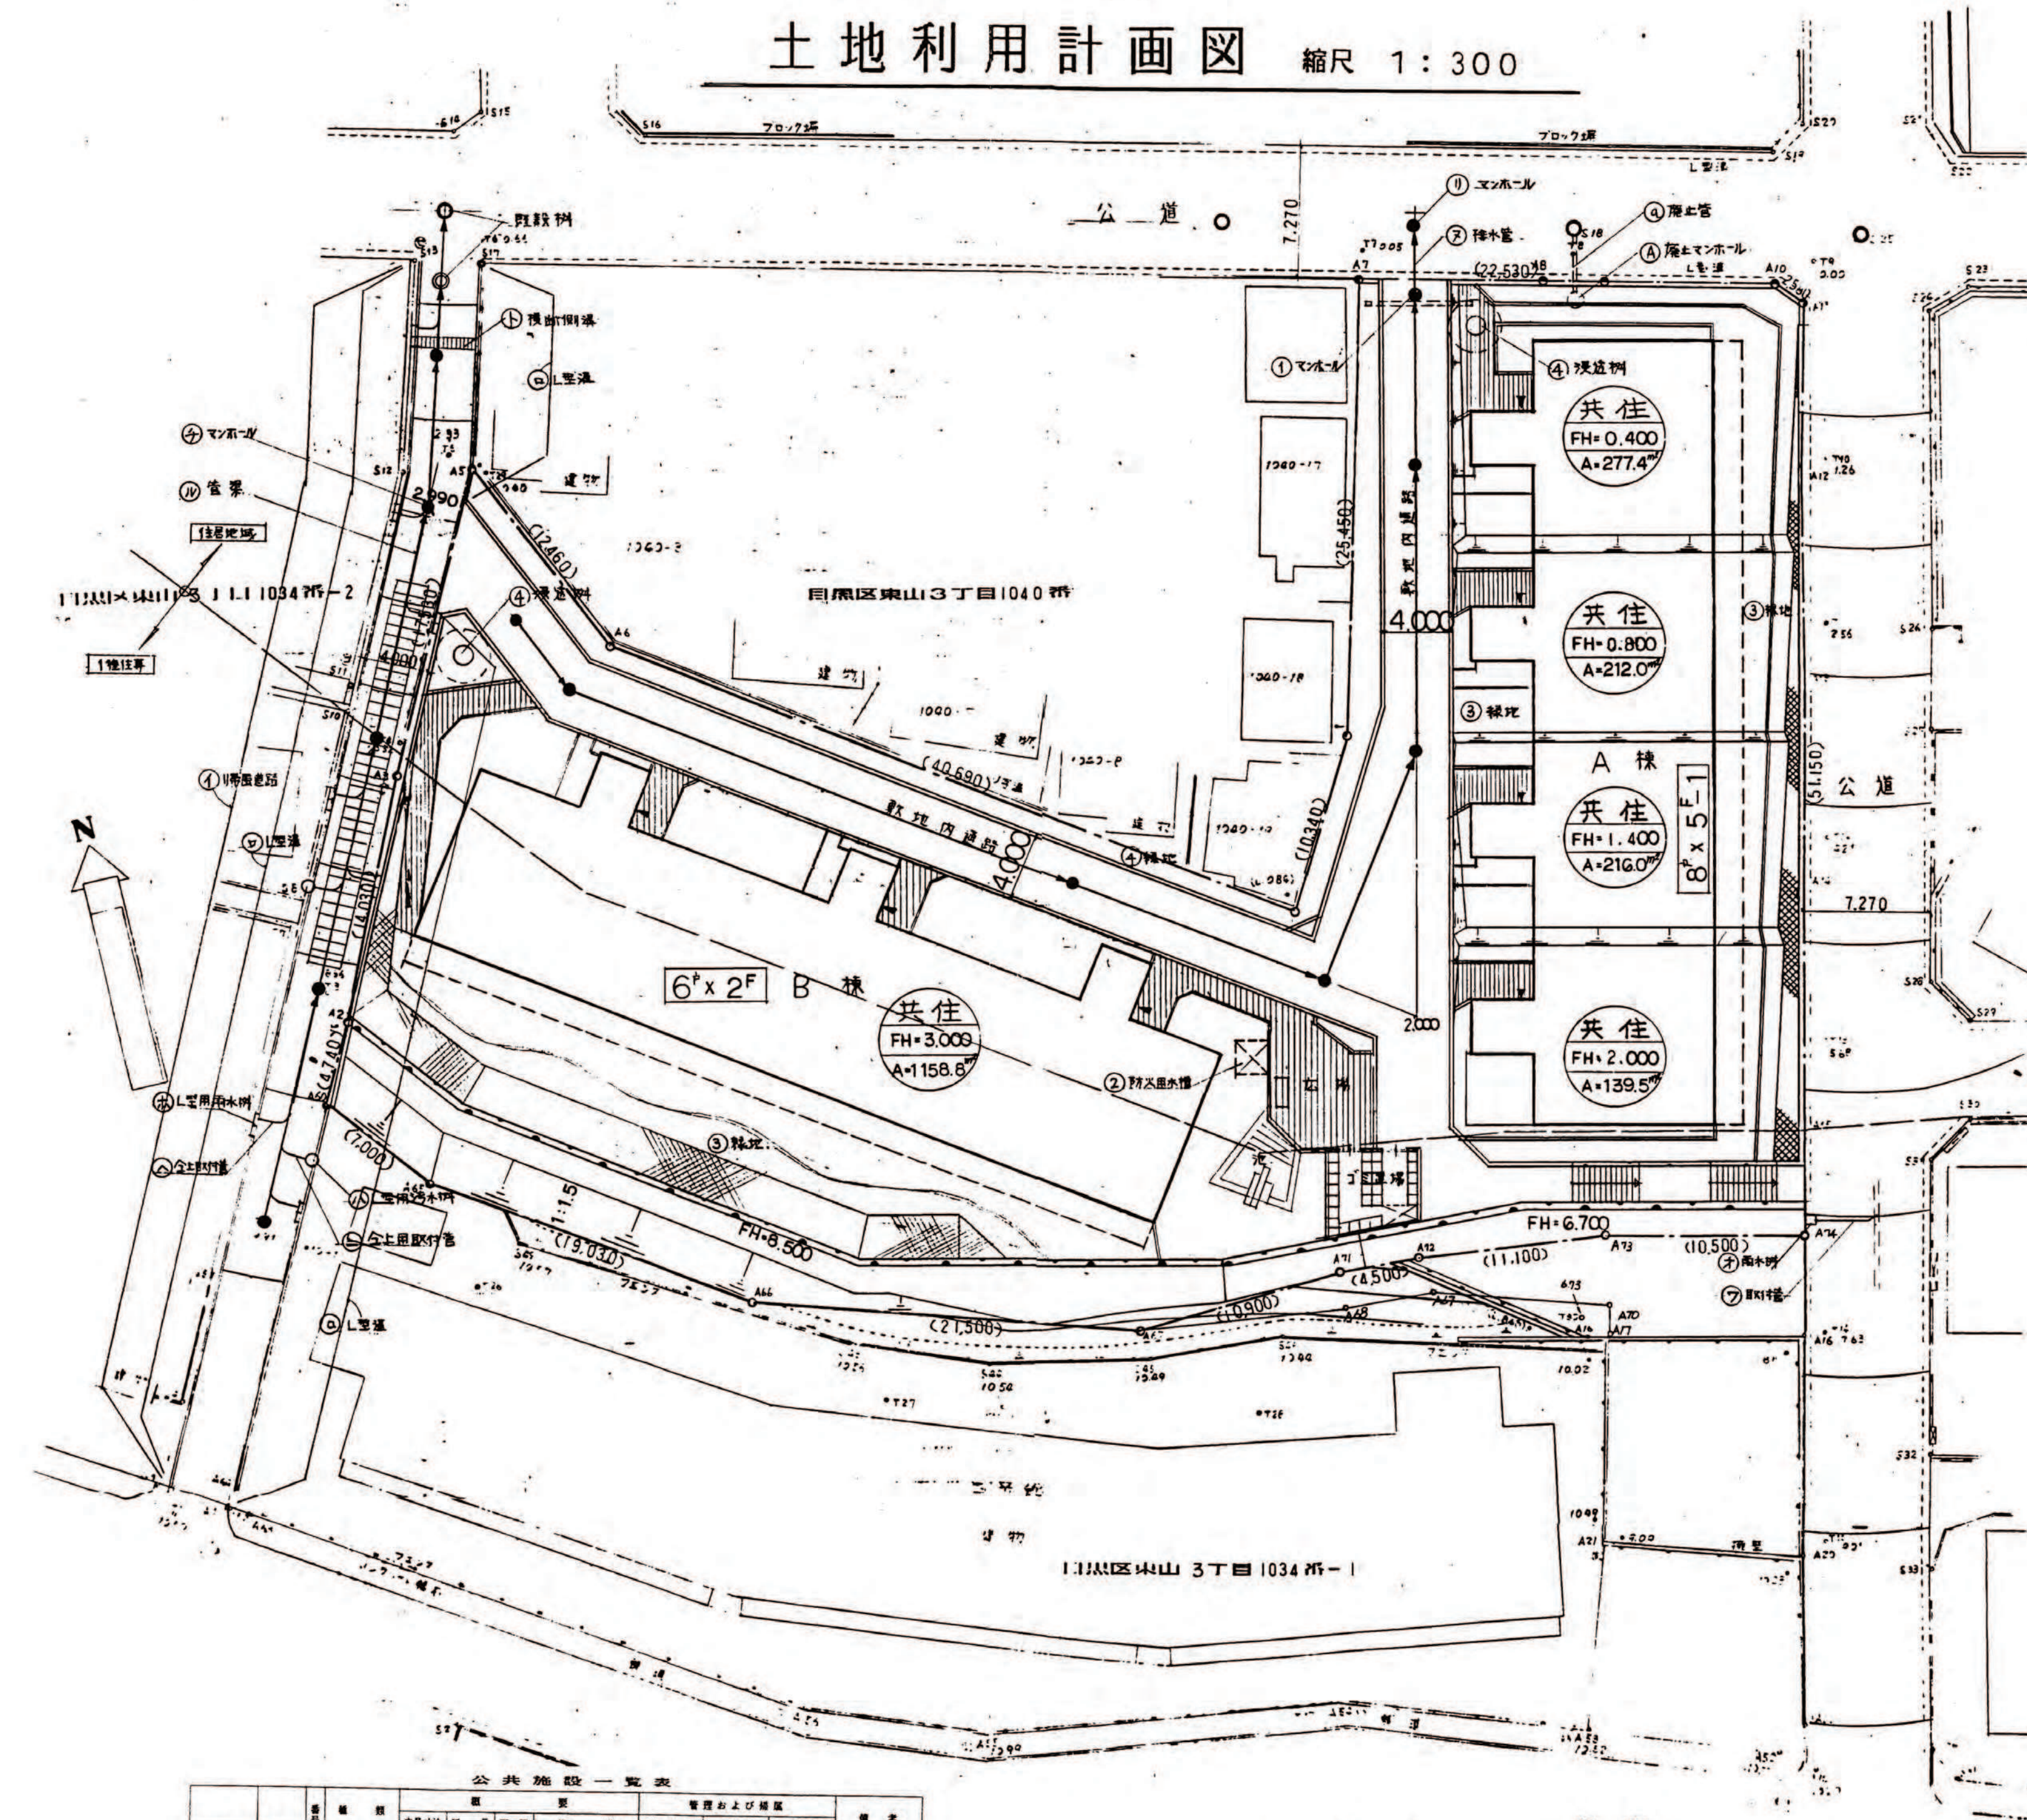



開 発 登 録 簿

土地利用計画図 縮尺 1:300

[illegible]


凡 例	
名 稱	記 号
開 発 区 域 界	
法 面	
開閉ブロック積み塀壁	
鉄筋コンクリート塀壁	
汚 水 管 渠	
汚 水 人 孔	
階 段	
庫 地	
排水用貯水塔 5%	

付 近 見 取 図

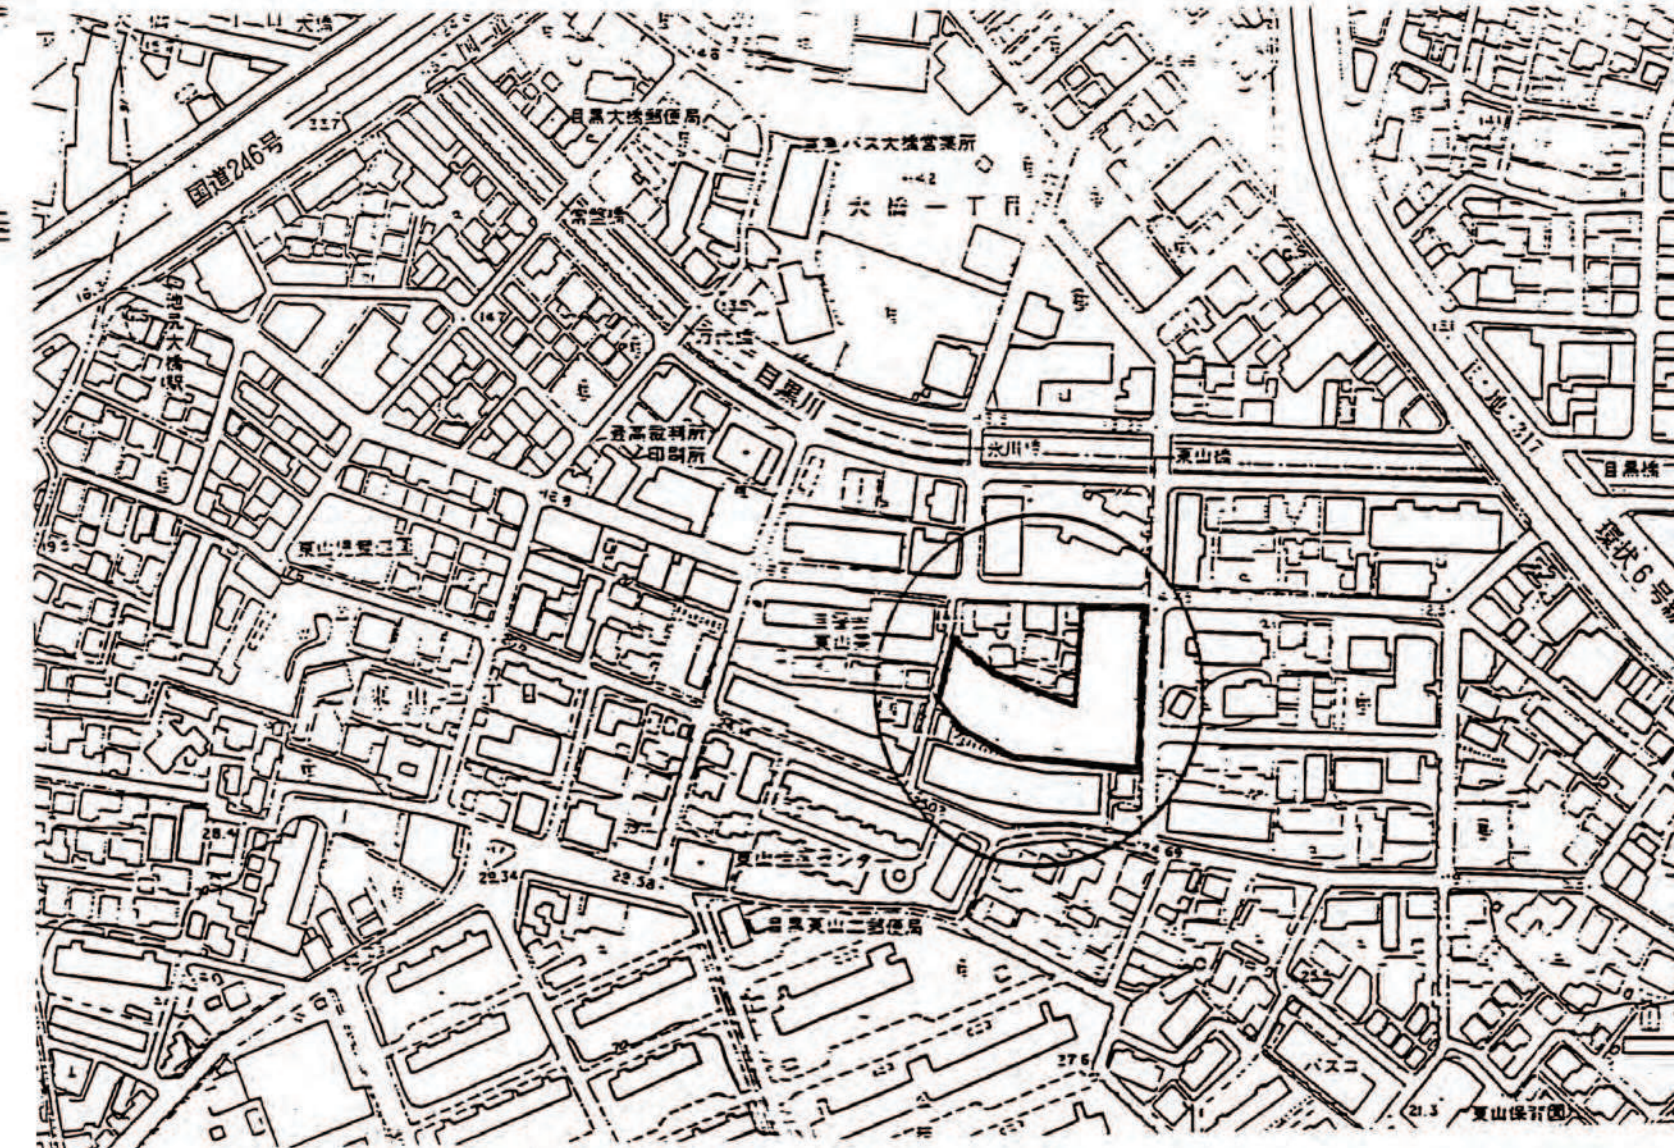

公 司 字

地区区域	東山三丁目	番号	2	縮尺	$\frac{1}{700}$	製表年月日	昭和48年3月 日	原図製作年月日・番号	年 月 日.
------	-------	----	---	----	-----------------	-------	-----------	------------	--------

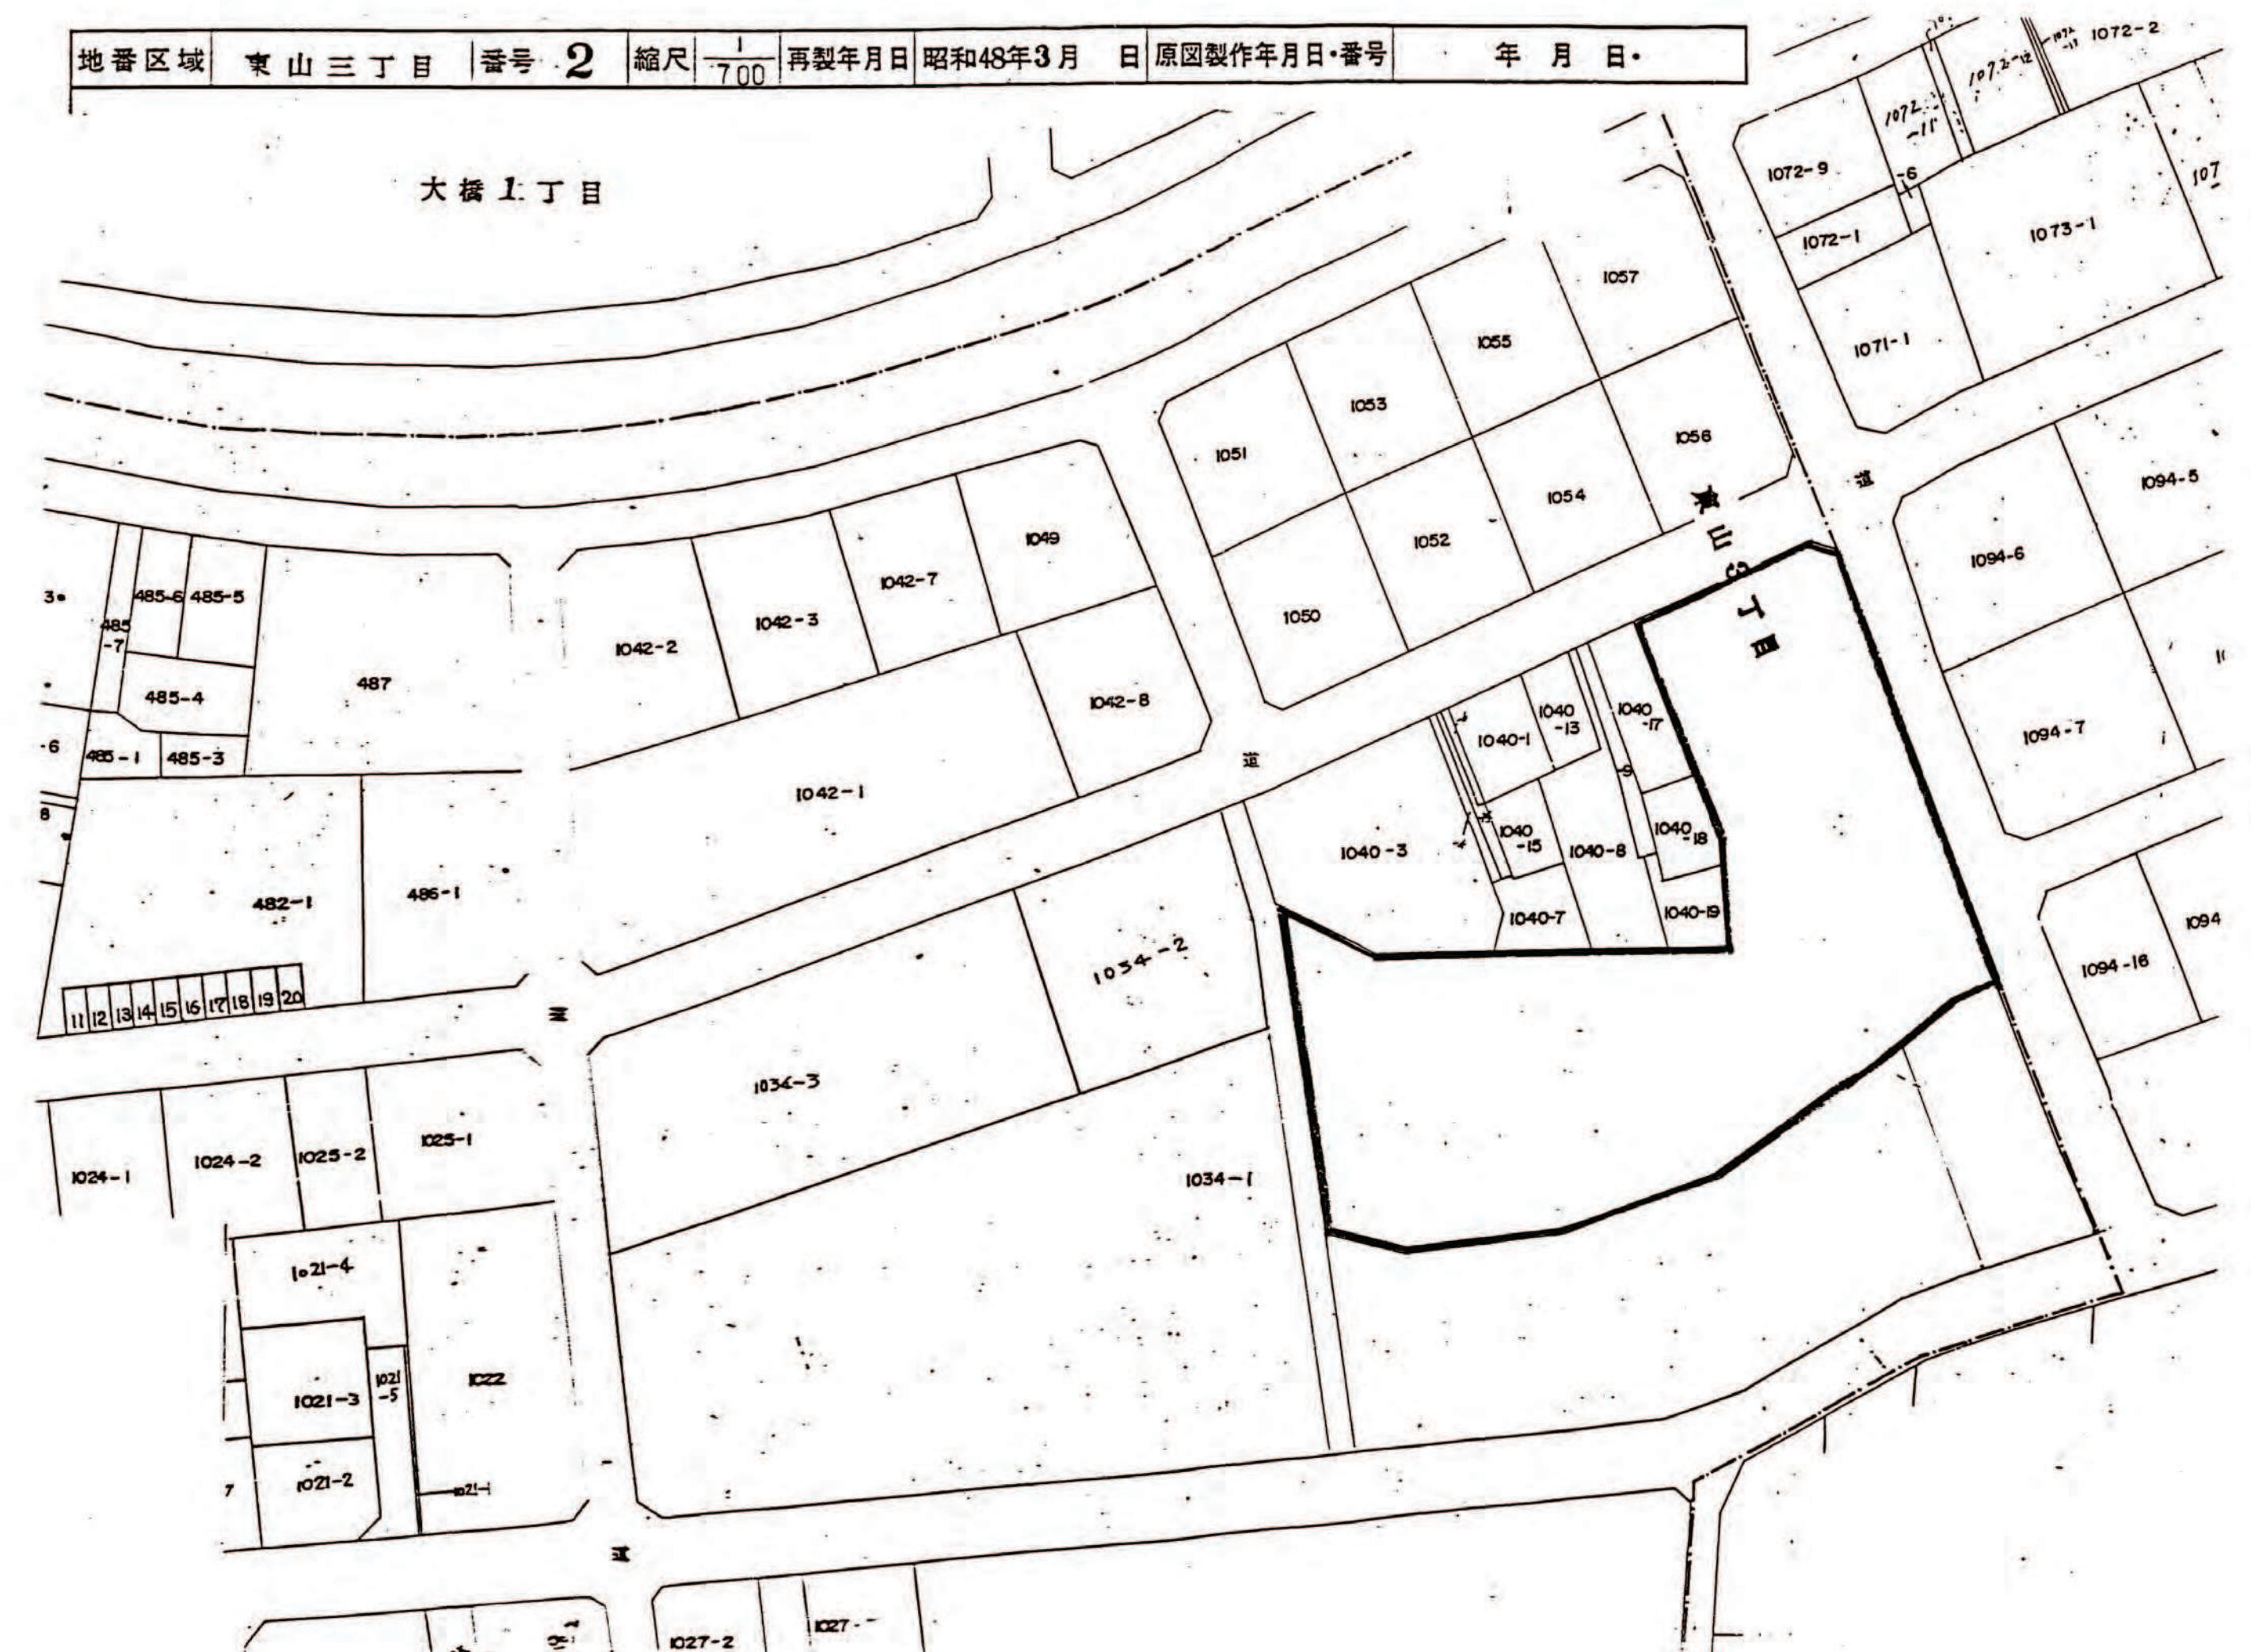

縮 尺	土地利用 計 画 図	1/300
	付 近 見 取 図	1/3,000 ~ 1/10,000
	公 図 写	1/700

開 発 登 録 簿 調 書

開 発 許 可 番 号	平成元年 8 月 18 日	開発行為許可第 69 号
開発区域に含まれる 地 域 の 名 称	東京府目黒区東山三丁目 1034-1	開発区域の 面 積 2973.91㎡
開発許可を受けた者の 住所及び氏名 (工事施行者の住所 及び氏名)	東京府千代田区霞が関 2-1-1 財団法人 自警会 会長 大堀 十男 (大阪市東区平野町 5-30 不動建設 K.K. 代表取締役社長 左野 勝)	
予定建築物の用途	職員宿舎 検査済証発行年月日 工事完了公告年月日	平成 2 年 8 月 4 日 平成 2 年 8 月 7 日
法第41条第1項の規 定による制限の内容	敷地面積に対する 建築面積の割合	高 さ 壁 面 の 位 置
許可に基づく地位の 承 継	TEL	
変 更 事 項	平成 2 年 4 月 13 日、1. 南側区域外道路形状 2. 同道路内 L型留まり明敷(2→4)	
備 考	記.3.49 第67-6号に係る変更許可 2.4.10 決裁前に関係工事の電気調査 2.5.17 見込み書	