



開 発 登 録 簿

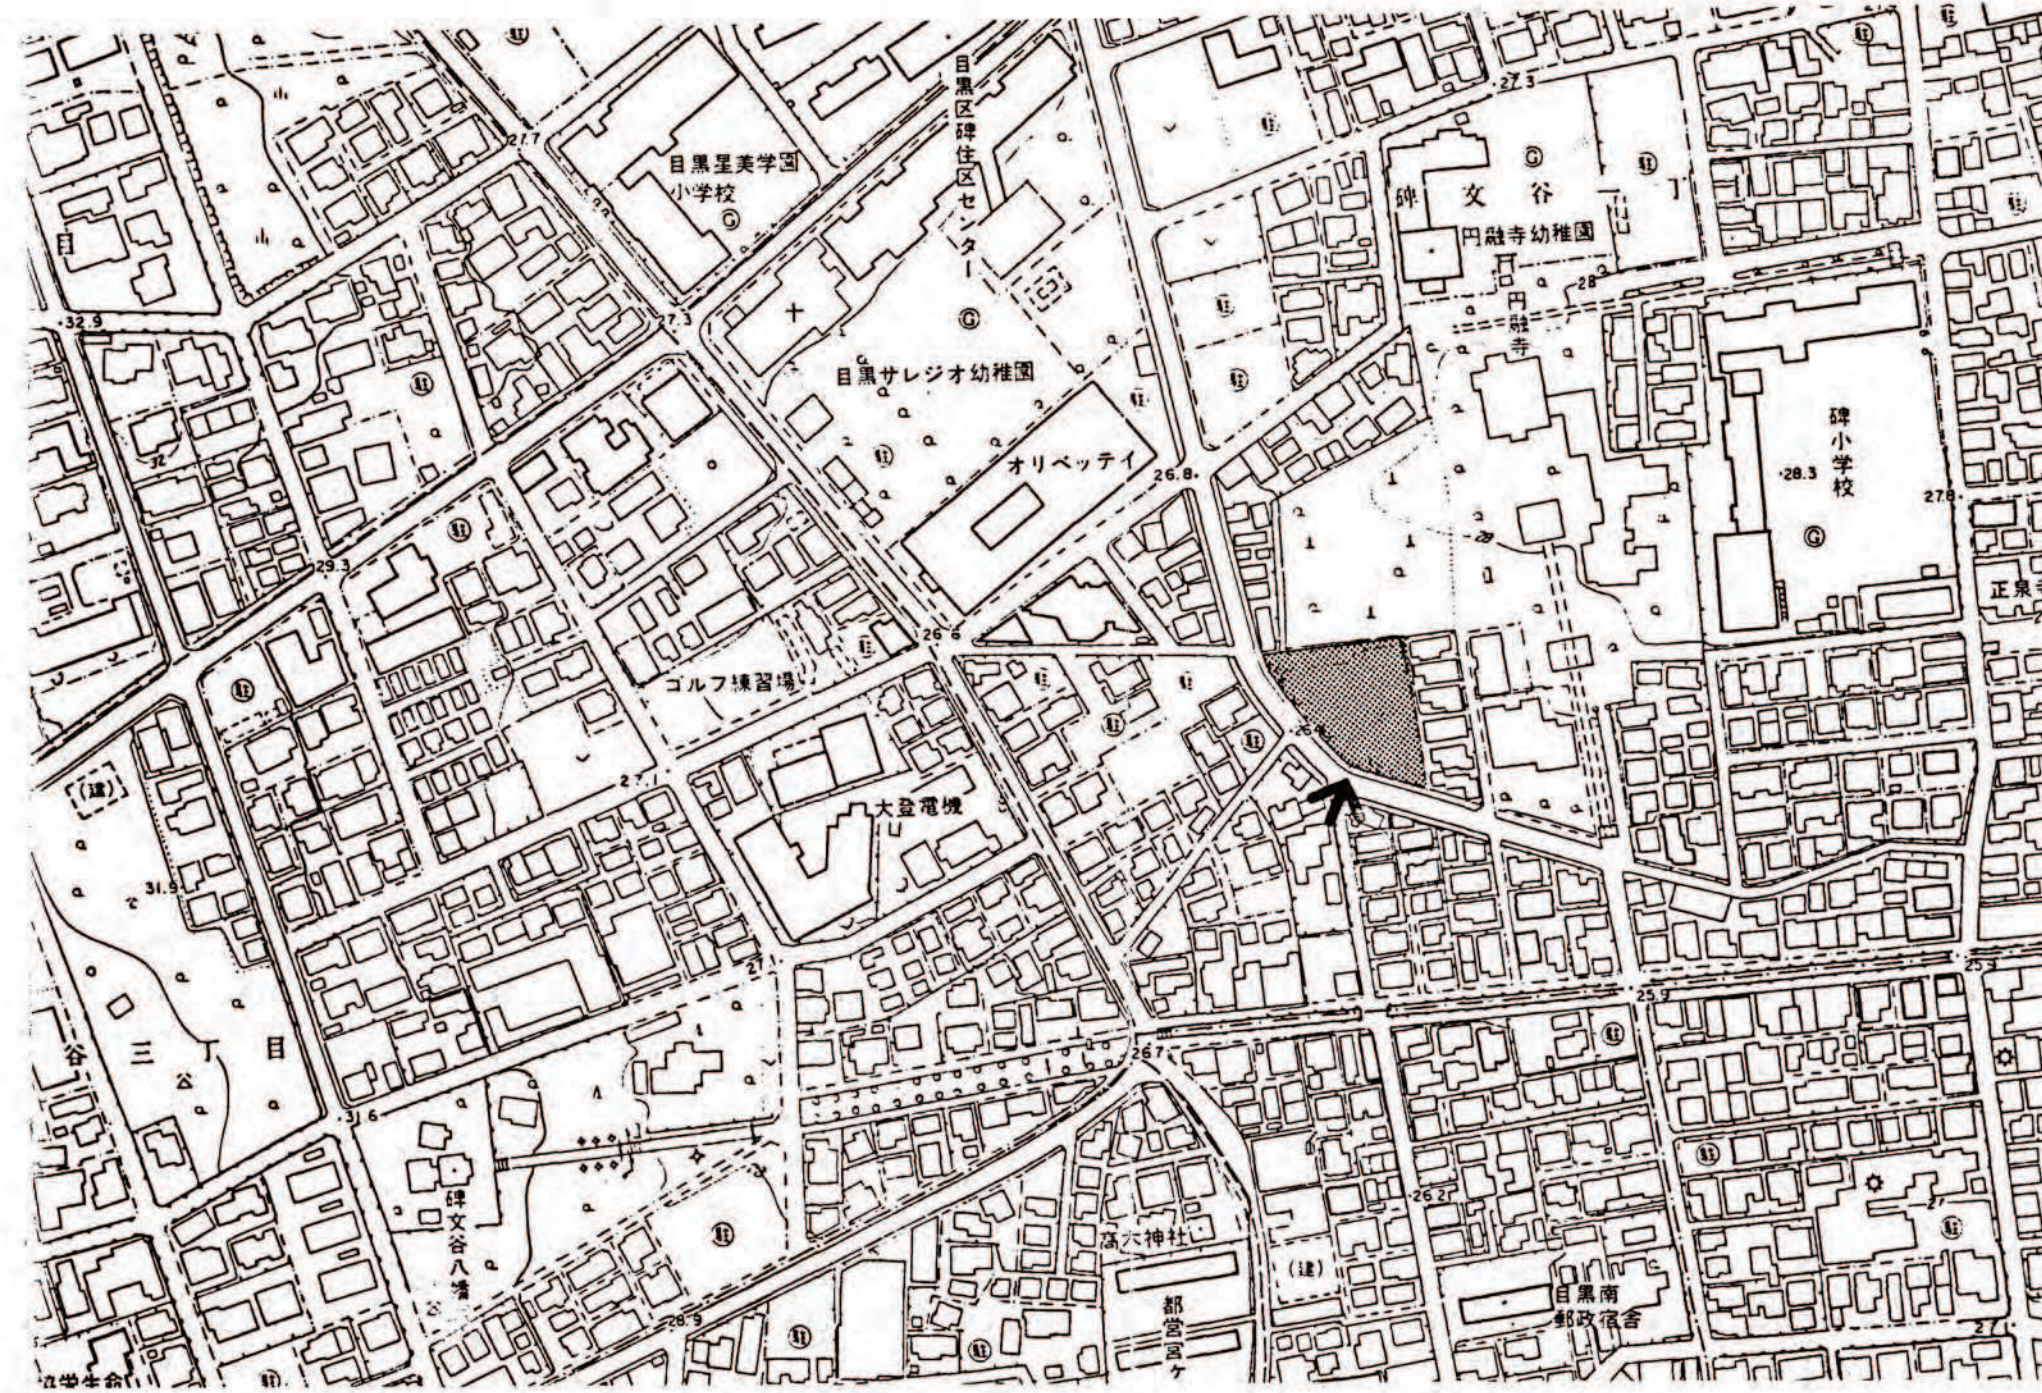


付 近 見 取 図 1/2,500

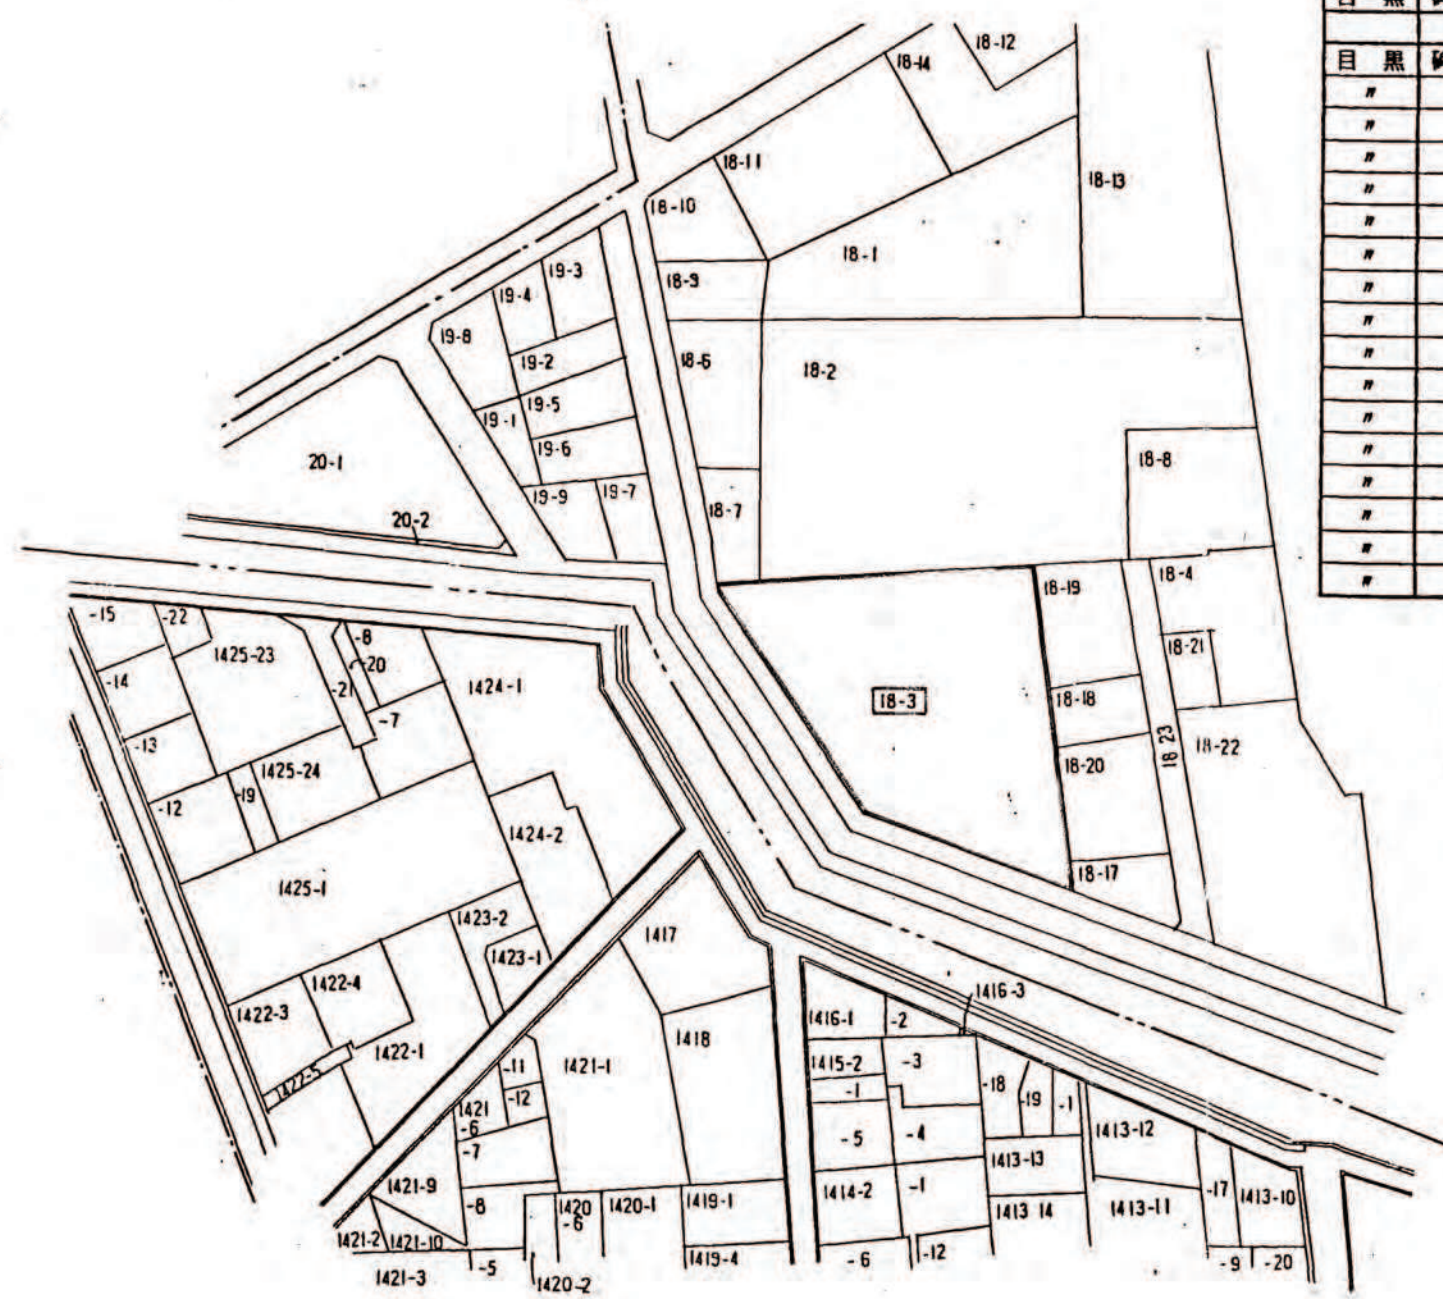

公 図 写 1/1,200

| 土地所有者一覧表 |        |         |     |          |                |
|----------|--------|---------|-----|----------|----------------|
| 区        | 町 名    | 地 番     | 地 目 | 地 積 (㎡)  | 所 有 者 住 所      |
| 目黒区      | 神文谷1丁目 | 18-3    | 宅 地 | 1,692.79 | 新田区本郷町 8-2     |
| 目黒区      | 神文谷1丁目 | 18-2    | 農 地 | 2,671    | 目黒区神文谷 1-22-22 |
| 目黒区      | 神文谷1丁目 | 18-7    | 宅 地 | 138.84   | 目黒区神文谷 1-22-22 |
| 目黒区      | 神文谷1丁目 | 18-9    | 宅 地 | 161.98   | 目黒区神文谷 1-22-22 |
| 目黒区      | 神文谷1丁目 | 18-17   | 宅 地 | 146.92   | 目黒区神文谷 1-22-24 |
| 目黒区      | 神文谷1丁目 | 18-18   | 宅 地 | 154.37   | 目黒区神文谷 1-22-24 |
| 目黒区      | 神文谷1丁目 | 18-19   | 宅 地 | 309.00   | 目黒区神文谷 1-22-22 |
| 目黒区      | 神文谷1丁目 | 18-20   | 宅 地 | 311.80   | 目黒区神文谷 1-22-22 |
| 目黒区      | 神文谷1丁目 | 19-7    | 宅 地 | 99.46    | 目黒区神文谷 1-27-5  |
| 目黒区      | 神文谷1丁目 | 1413-1  | 宅 地 | 60.82    | 三 田 2-3-21     |
| 目黒区      | 神文谷1丁目 | 1413-18 | 宅 地 | 105.25   | 目黒区神文谷 1-21-15 |
| 目黒区      | 神文谷1丁目 | 1413-19 | 宅 地 | 59.93    | 目黒区神文谷 1-21-15 |
| 目黒区      | 神文谷1丁目 | 1415-3  | 宅 地 | 158.68   | 目黒区神文谷 1-21-10 |
| 目黒区      | 神文谷1丁目 | 1416-1  | 宅 地 | 133.75   | 目黒区神文谷 1-21-11 |
| 目黒区      | 神文谷1丁目 | 1416-2  | 宅 地 | 43.21    | 品川区小山台 2-2-7   |
| 目黒区      | 神文谷1丁目 | 1416-3  | 宅 地 | 1.54     | 目黒区神文谷 1-21-10 |
| 目黒区      | 神文谷1丁目 | 1417    | 雑種地 | 373      | 目黒区神文谷 1-28-2  |
| 目黒区      | 神文谷1丁目 | 1424-1  | 畑   | 822      | 目黒区神文谷 2-19-18 |

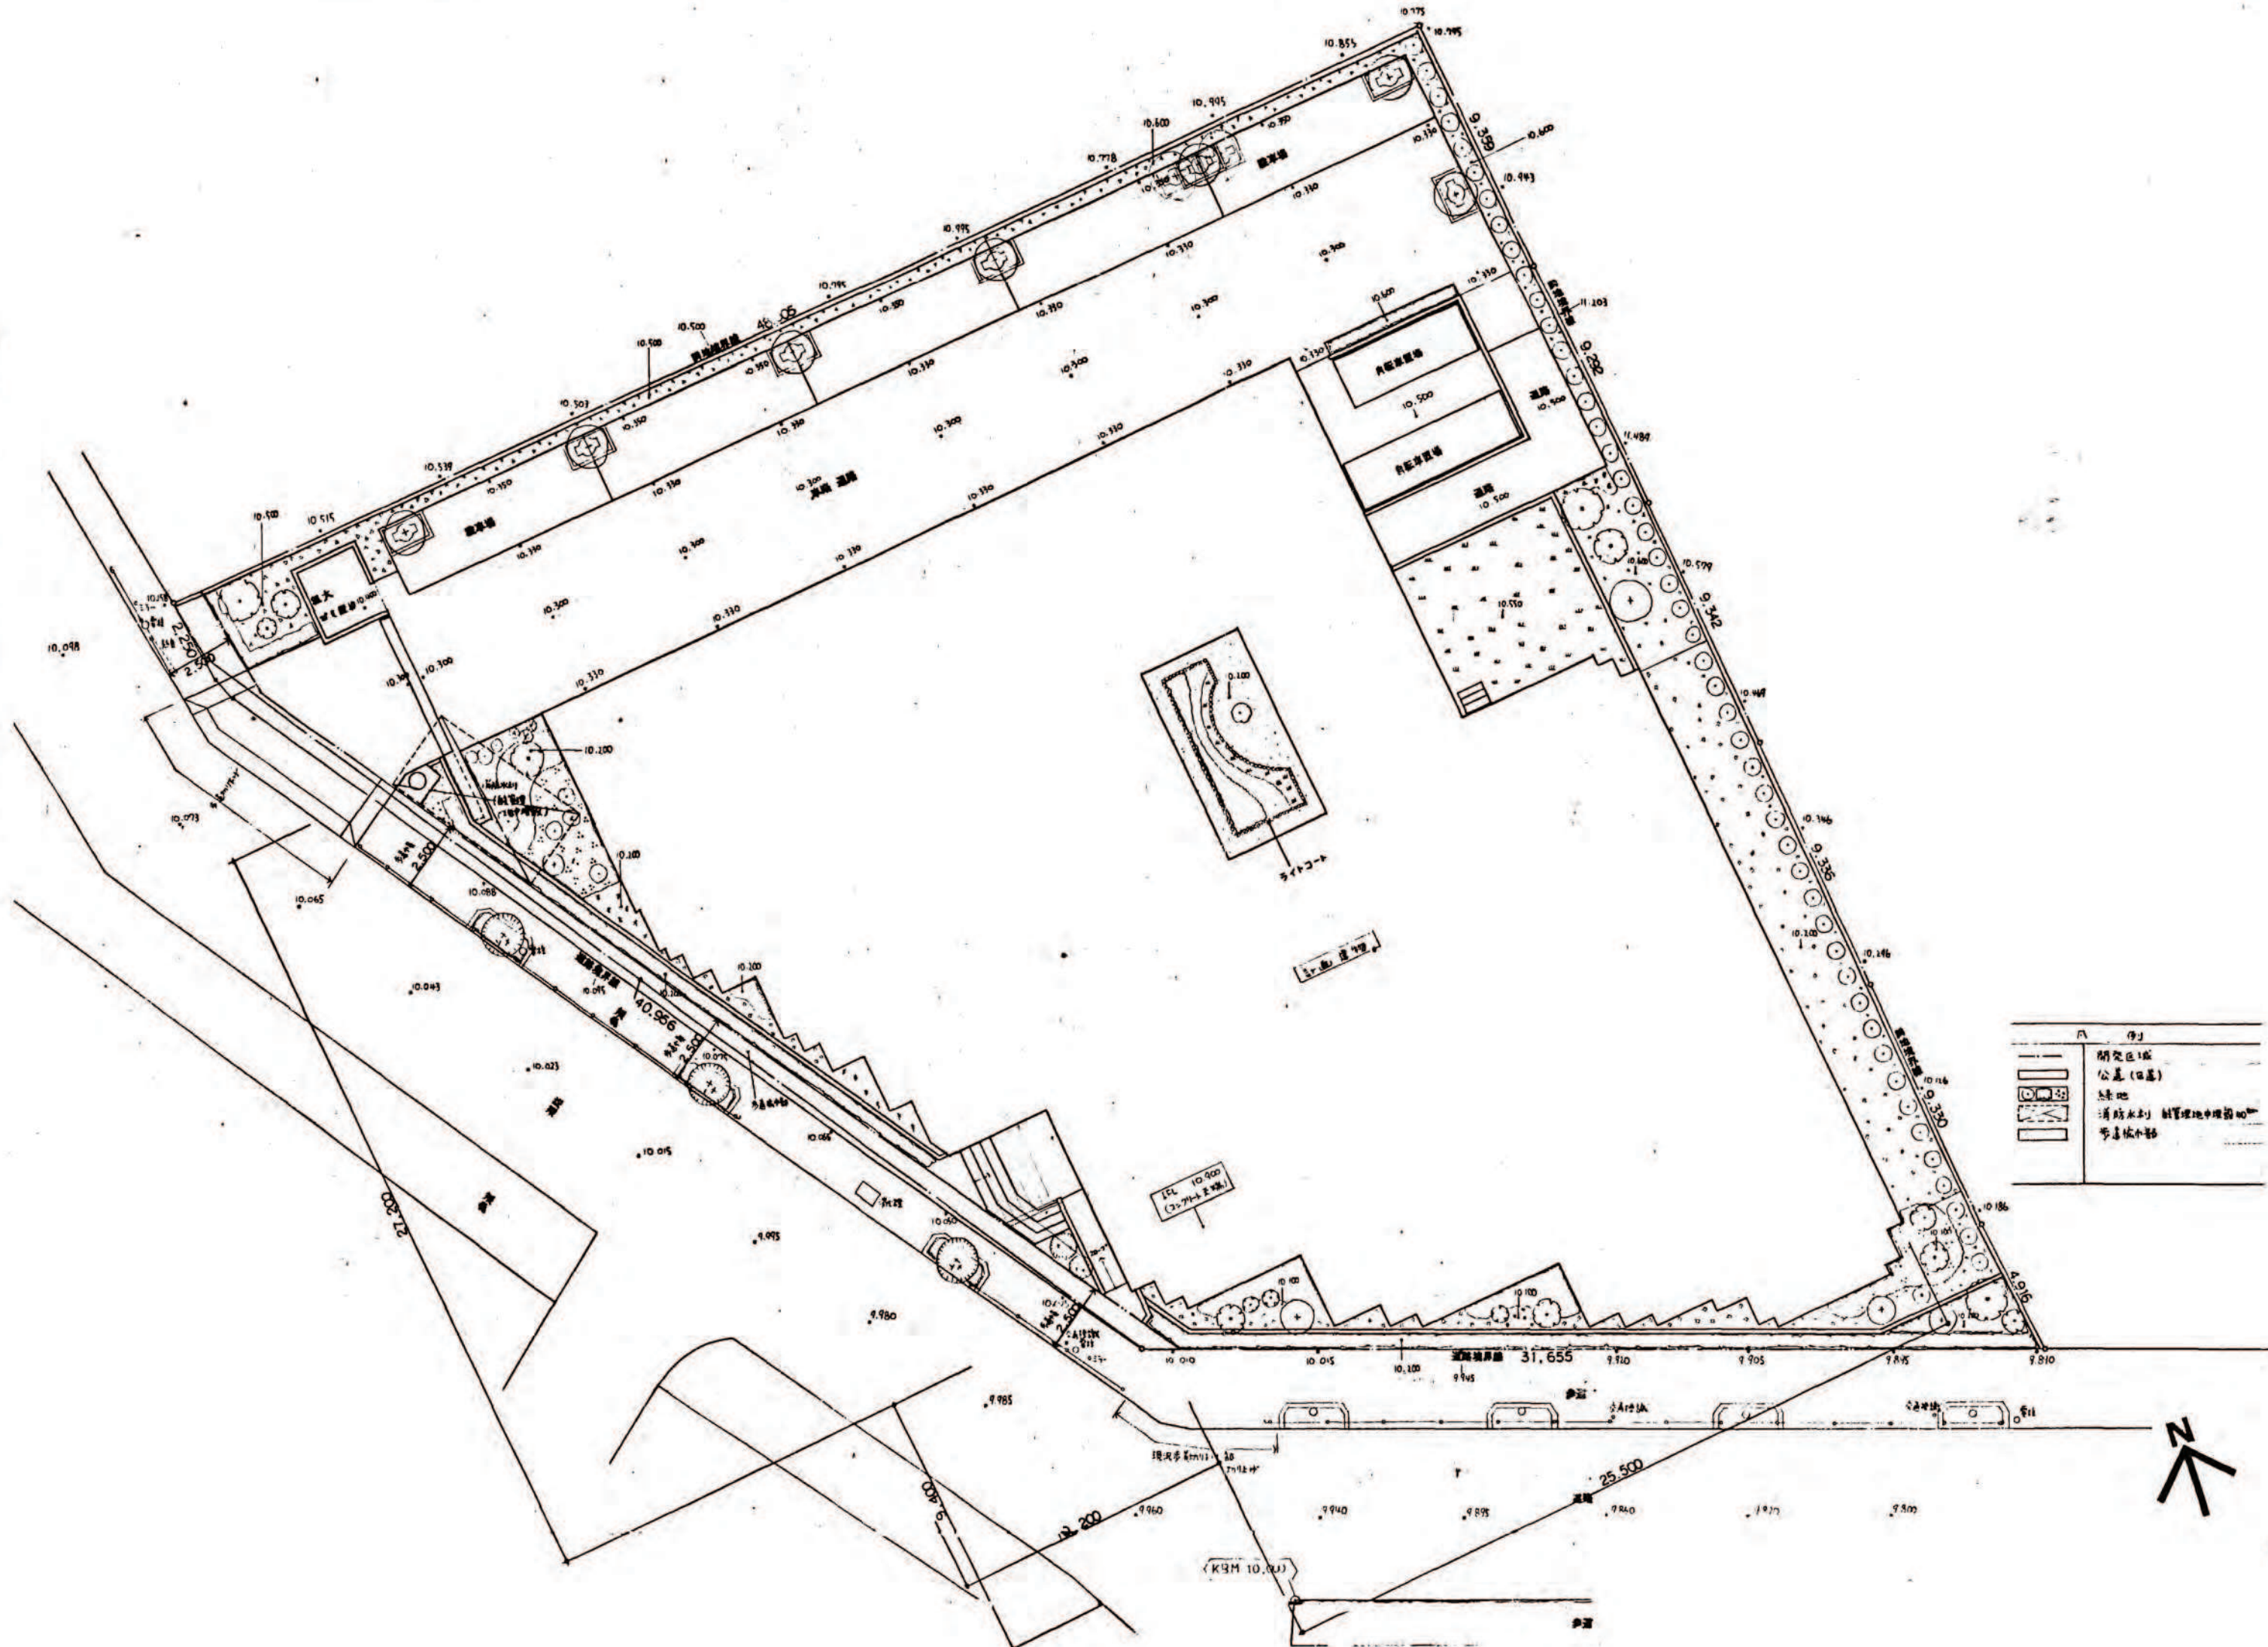

土地利用計画図 1/200

|    |         |                    |
|----|---------|--------------------|
| 縮尺 | 土地利用計画図 | 1/200              |
|    | 付 近 図   | 1/3,000 ~ 1/10,000 |
|    | 公 図 写   | 1/1,200            |

公 共 施 設 等 一 覧 表

| 区 域       | 施 設 名 | 種 別 | 規 格                      | 備 考     |
|-----------|-------|-----|--------------------------|---------|
| 目黒区神文谷1丁目 | ① 運動場 | 公園  | 40 x 1 延 40.00 ㎡         | コンクリート造 |
| 目黒区神文谷1丁目 | ② 歩道  | 公園  | 43.20 m x 19.86 m        | コンクリート造 |
| 目黒区神文谷1丁目 | ③ 遊歩道 | 公園  | 200.515 m x 19.86 m      | コンクリート造 |
| 目黒区神文谷1丁目 | ④ 遊歩道 | 公園  | 4.0 m x 42.74 m          | 砂利敷     |
| 目黒区神文谷1丁目 | ⑤ 排水溝 | 公園  | φ100 1 個                 | コンクリート造 |
| 目黒区神文谷1丁目 | ⑥ 排水溝 | 公園  | φ250 4.0 m               | コンクリート造 |
| 目黒区神文谷1丁目 | ⑦ 排水溝 | 公園  | H=4 m, C=0.18 m, W=1.5 m | コンクリート造 |
| 目黒区神文谷1丁目 | ⑧ 排水溝 | 公園  | φ500 1 個                 | コンクリート造 |
| 目黒区神文谷1丁目 | ⑨ 排水溝 | 公園  | φ150 4.0 m               | 砂利敷     |

| 開 発 登 録 簿 調 書       |                                  |                           |
|---------------------|----------------------------------|---------------------------|
| 開 発 許 可 番 号         | 平成 2 年 3 月 23 日                  | 開発行為許可第元-4号               |
| 開発区域に含まれる地域 名称      | 東京都目黒区神文谷1丁目18-3                 | 開発区域の面積 1,682.07 ㎡        |
| 開発許可を受けた者の住所及び氏名    | 東京都中央区八重洲2丁目3-1 住友信託銀行 株式会社 浅川武彦 |                           |
| 工事施行者の住所及び氏名        | 東京都千代田区一番町31 株式会社 浅川武彦           |                           |
| 予定建築物の用途            | 共同住宅                             | 検査済証発行年月日 昭和 4 年 2 月 24 日 |
| 法第41条第1項の規定による制限の内容 | 敷地面積に対する建築面積の割合                  | 高 さ 壁 面 の 位 置             |
| 許可に基づく地位の承継         |                                  | TEL                       |
| 変 更 事 項             | 元7.24付第元-1号に係る変更許可               |                           |
| 備 考                 | 元7.24付第元-1号に係る変更許可               |                           |