


開 発 登 録 簿


付近見取図 S=1:10000

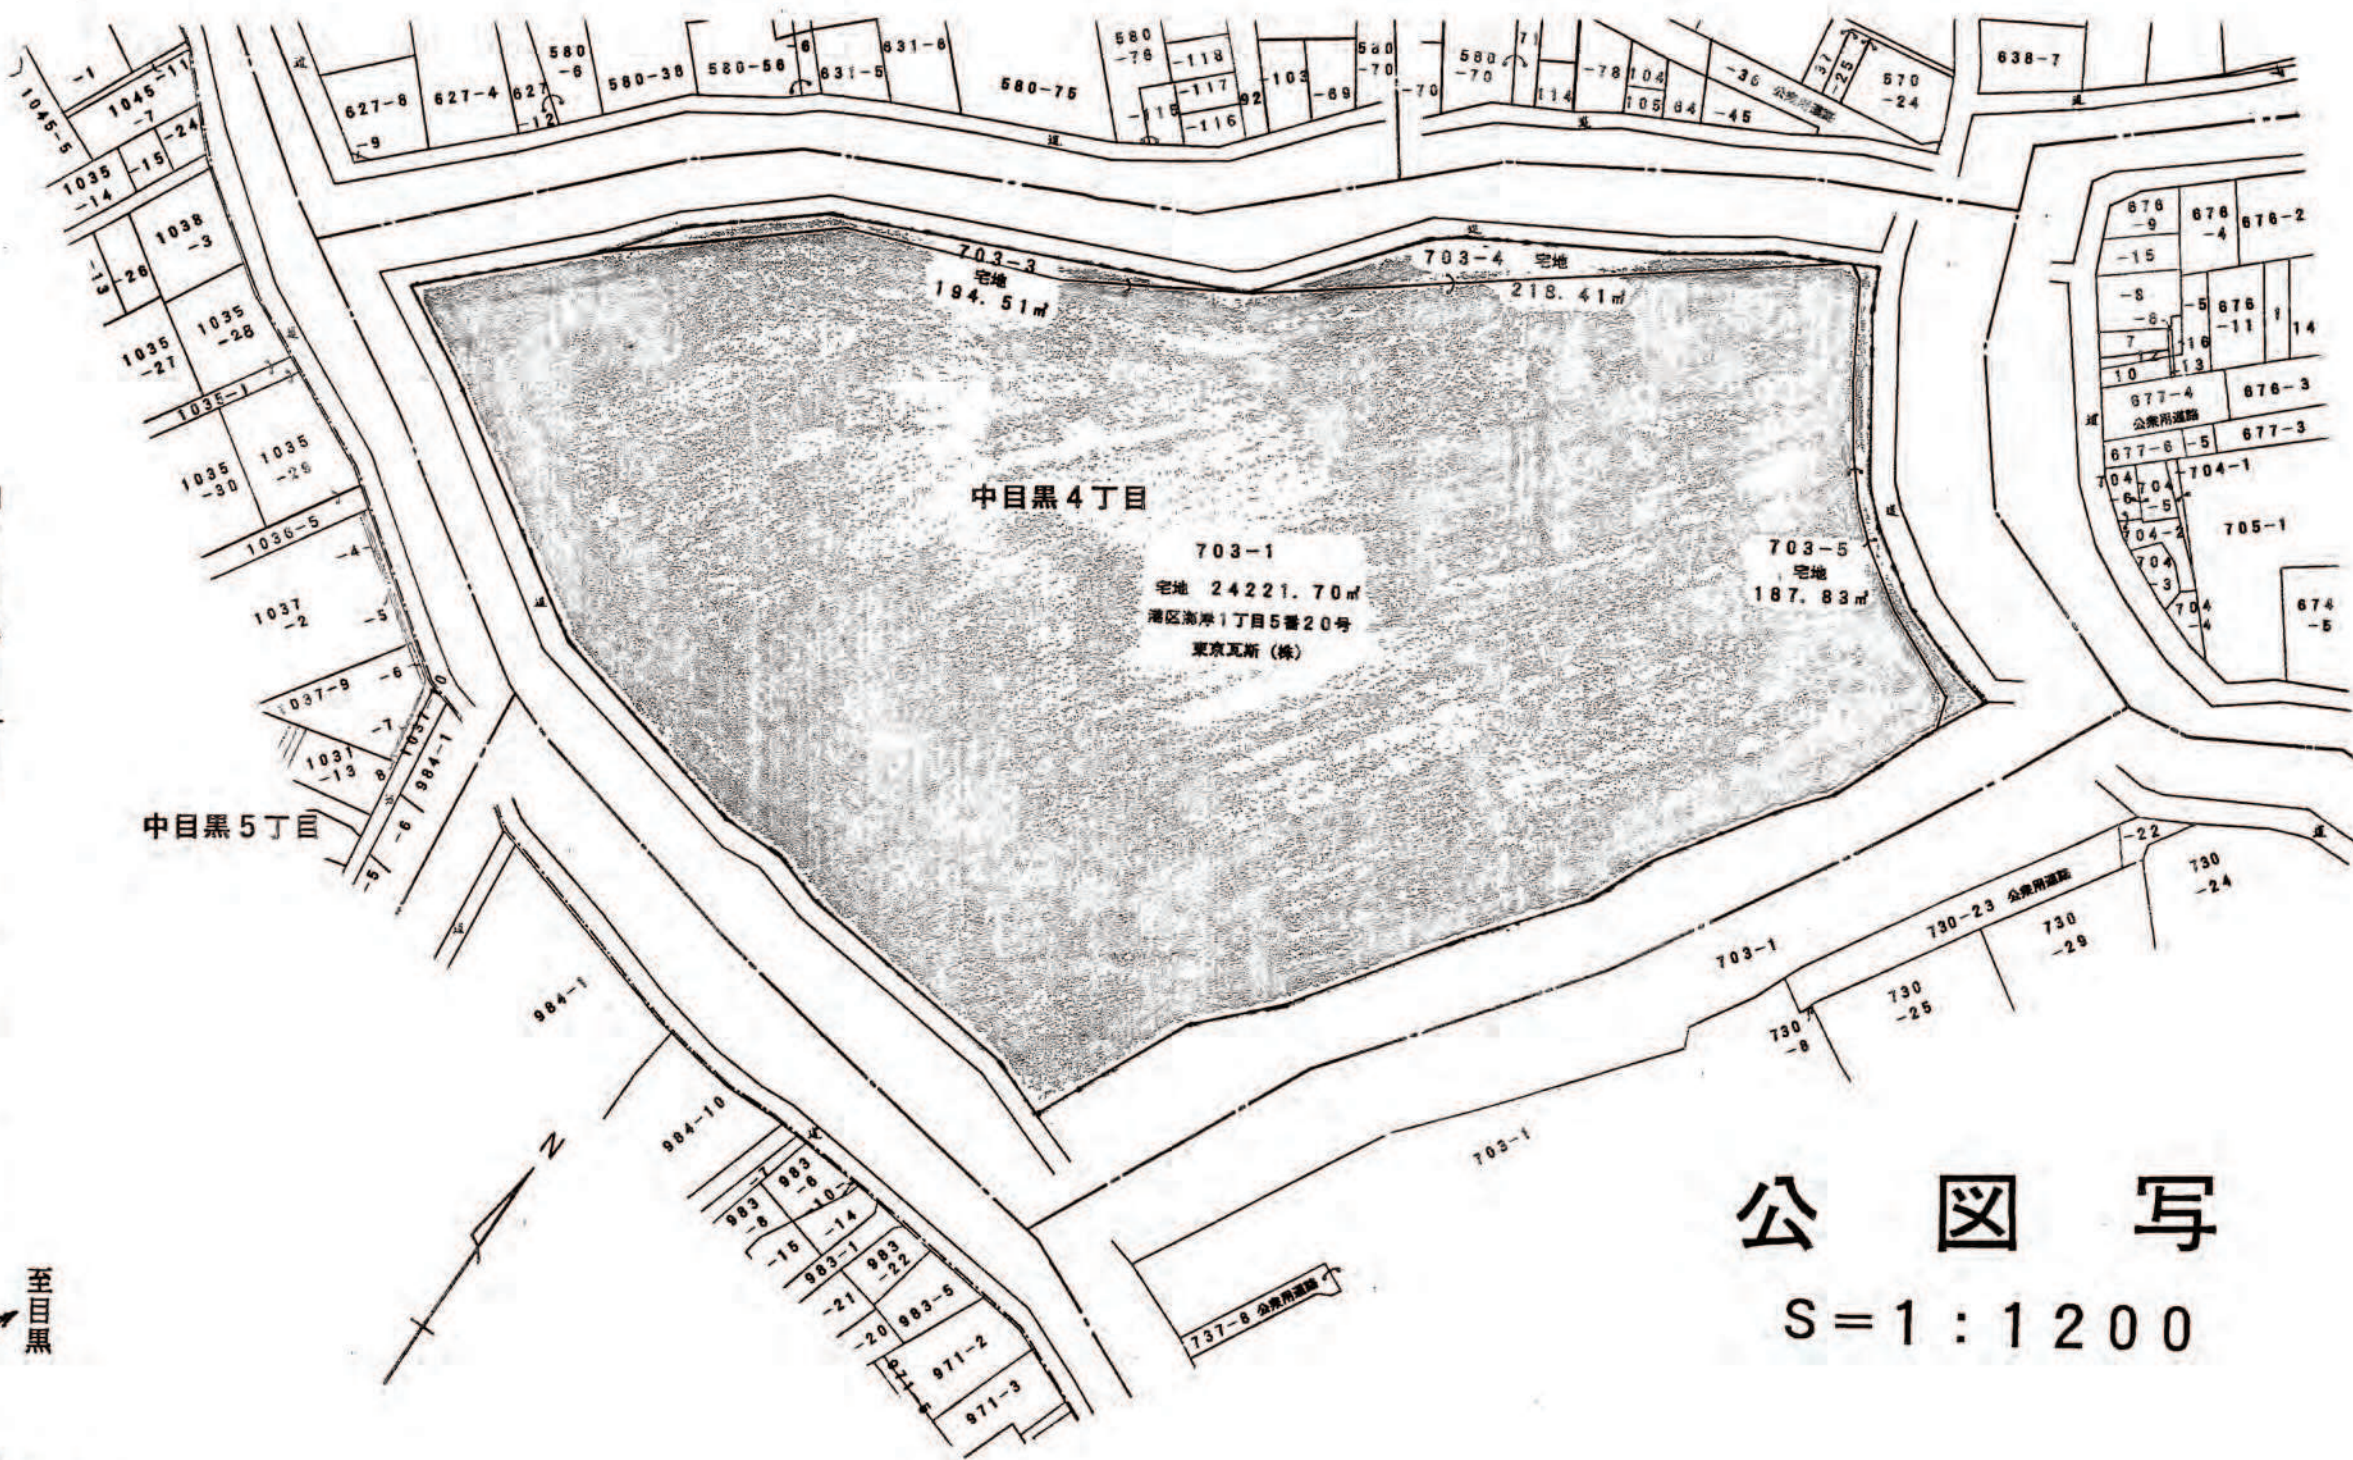

公 図 写
S=1:1200

縮 尺	土地利用 計画図	1/600
	付 近 見 取 図	1/10,000
	公 図 写	1/1,200

開 発 登 録 簿 調 査				
開 発 許 可 番 号	平成3年 11月 30日	開発行為許可第 3-5号		
開発区域に含まれる 地 域 の 名 称	東京都目黒区中目黒4丁目 703番-1 他3筆	開発区域の 面 積	26,171.40㎡	
開発許可を受けた者 の住所及び氏名 (工事施行者の住所) 及 び 氏 名	東京都港区海岸1丁目5番20号 東京ガス株式会社 代表取締役 安西 邦夫 東京都千代田区若本町3-10-1 三井建設株式会社 代表取締役社長 鬼沢 正			
予定建築物の用途	共同住宅(社宅) 検査済証発行年月日 大使公邸 工事完了公告年月日 高齢者福祉住宅	平成 7年 7月 13日 主 次 新 築 7年 7月 19日		
法第41条第1項の規 定による制限の内容	敷地面積に対する 建築面積の割合	高 さ	壁面の位置	
許可に基づく地位の 承 継			TEL	
変 更 事 項				
備 考	平成3年12月12日、法第37条建築確認 平成4年7月15日公共施設に供する建築物の検査済証発行年月日(公道) 平成4年11月5日公共施設に供する建築物の検査済証発行年月日(公道) 平成4年11月5日公道に供する建築物の検査済証発行年月日(公道)			

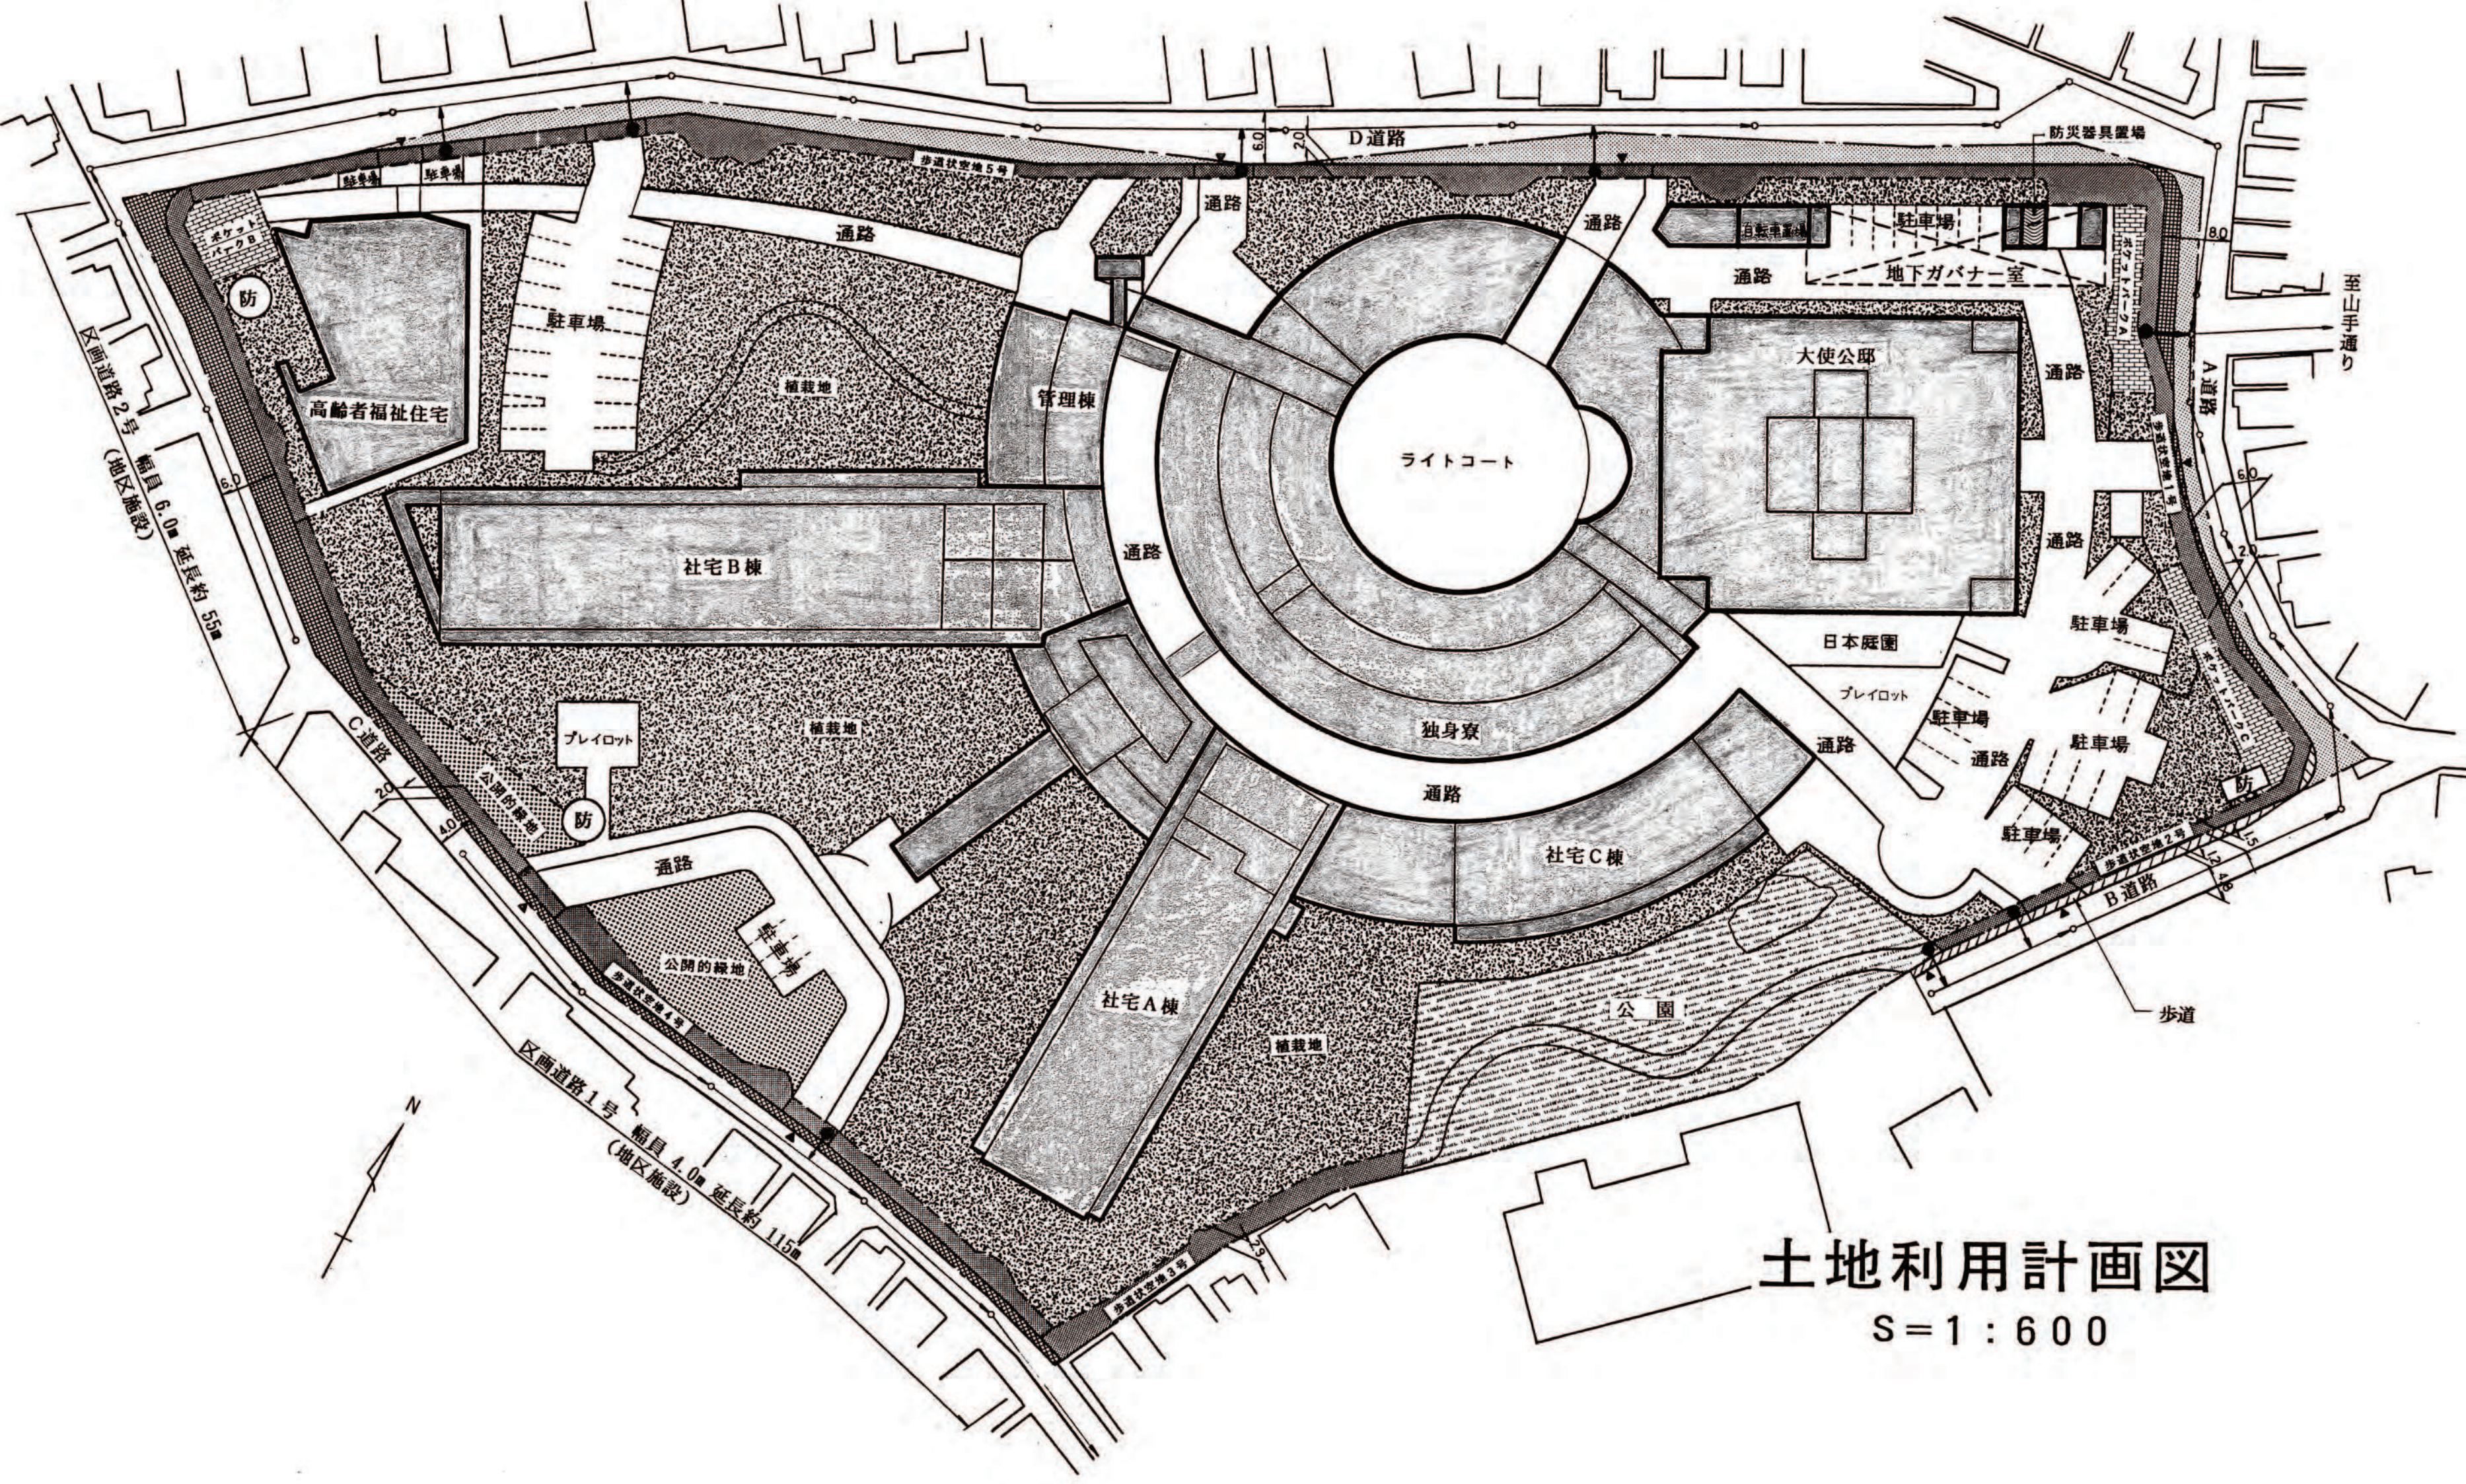

土地利用計画図
S=1:600

凡 例

	記 号	名 称	備 考
開発区域内に 設置される公 共施設等		道 路	拡巾部 A道路、C道路
		道 路	現道路部分の改修 A道路、D道路
		公 園	1,178.27㎡(地区施設)
		防災器具置場	
		防 火 水 槽	40t 2基、記号「防」は既設防火水槽 40t
		公 設 樹	
		歩 道 状 空 地	歩道状空地1号、2号、3号、4号、5号(地区施設)
		ポケットパーク	A(85.00㎡)、B(80.00㎡)、C(115.00㎡)
		公 開 的 緑 地	506.08㎡
		植 栽 地	
開発区域外に 設置される公 共施設		道 路	現道路部分の改修 A道路、B道路、C道路、D道路
		歩 道	
		開発区域境界	
		既設下水道管	

※) 建築敷地面積 23,975.04㎡