



開発登録簿

縮尺	土地利用計画図 付見取図 公図写	S=1:400 1/3,000 S=1:600
----	------------------------	-------------------------------

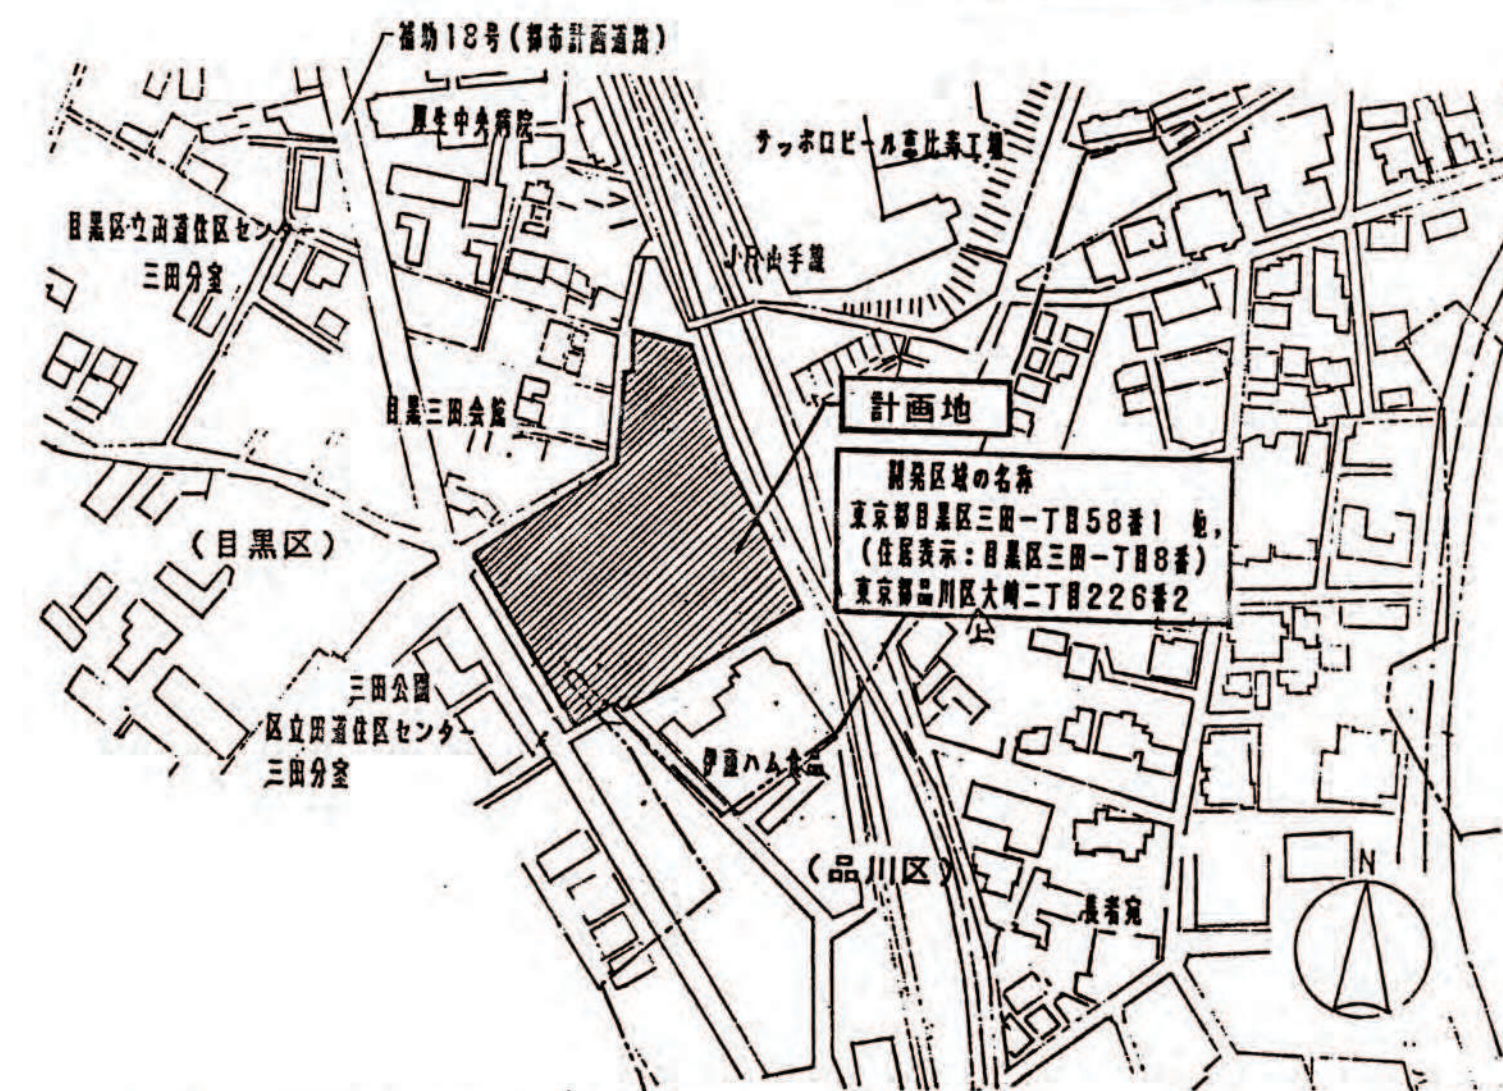


付近見取図 S=1:3,000

開発登録簿調書			
開発許可番号	平成4年 9月 4日	開発行為許可第	4-1号
開発区域に含まれる地域の名称	東京都目黒区三田一丁目58番1 東京都品川区上大崎二丁目 266番2 他	開発区域の面積	10,707.58㎡
開発許可を受けた者の住所および氏名	東京都目黒区三田一丁目8番9号 日の丸緑葉株式会社 代表取締役 富田泰輔		
(工事施行者の住所)および氏名	(東京都新宿区西新宿六丁目14番1 建設事務所 佐藤工業株式会社 東京支店 経理 宮崎2)		
予定建築物の用途	事務所(自動車教習所)	検査済証発行年月日	平成8年 2月15日
		工事完了公告年月日	平成8年 2月15日
許可に基づく地位の承継	TEL		
変更事項	- 6. 7. -1 1. 予定建築物・規模の変更 2. 植栽地の変更 3. 設計者・代表者名の変更 4. 許可申請者・代表者名・変更(富田金重→富田泰輔) - 8. 2.13 1. 予定建築物の変更(仮設校舎の増設) 2. 設計者・代表者名の変更 3. 土木設計監理の変更		
備考	- 4. 10. -1 37条承認 - 6. 7. -1 東京都庁 - 8. 2.13 建設工 南行方変更届		

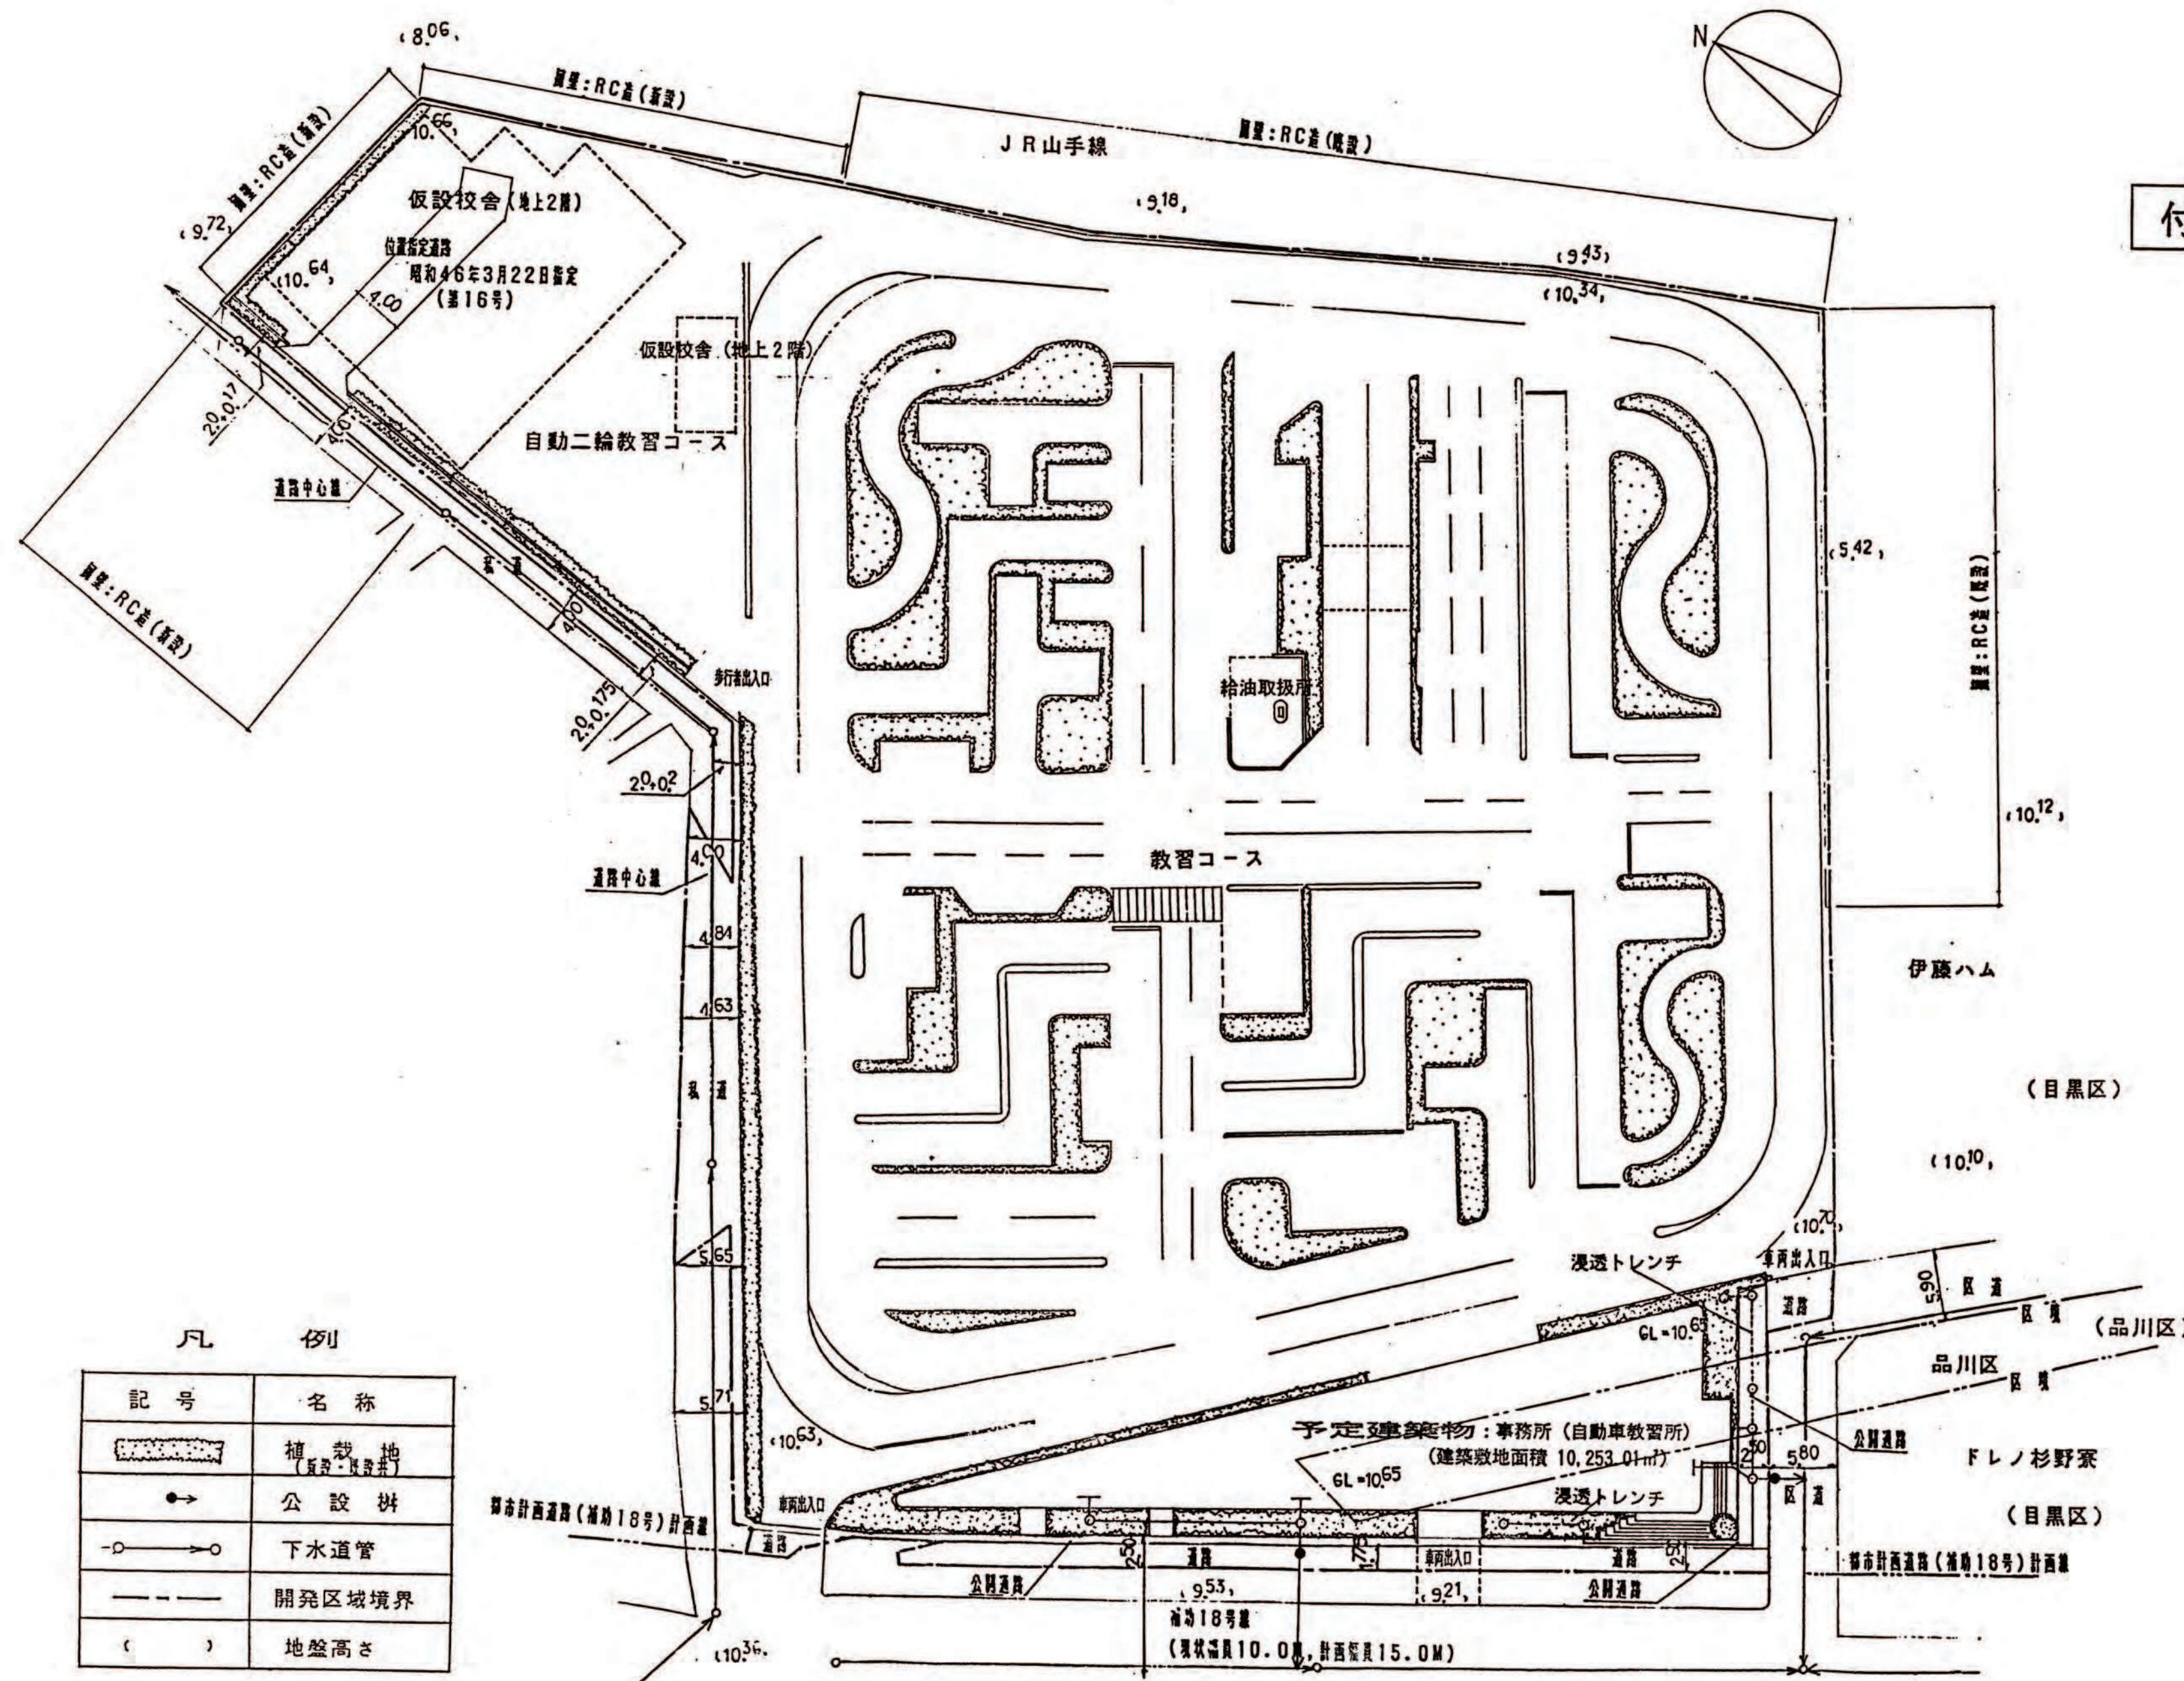

土地利用計画図 S=1:400

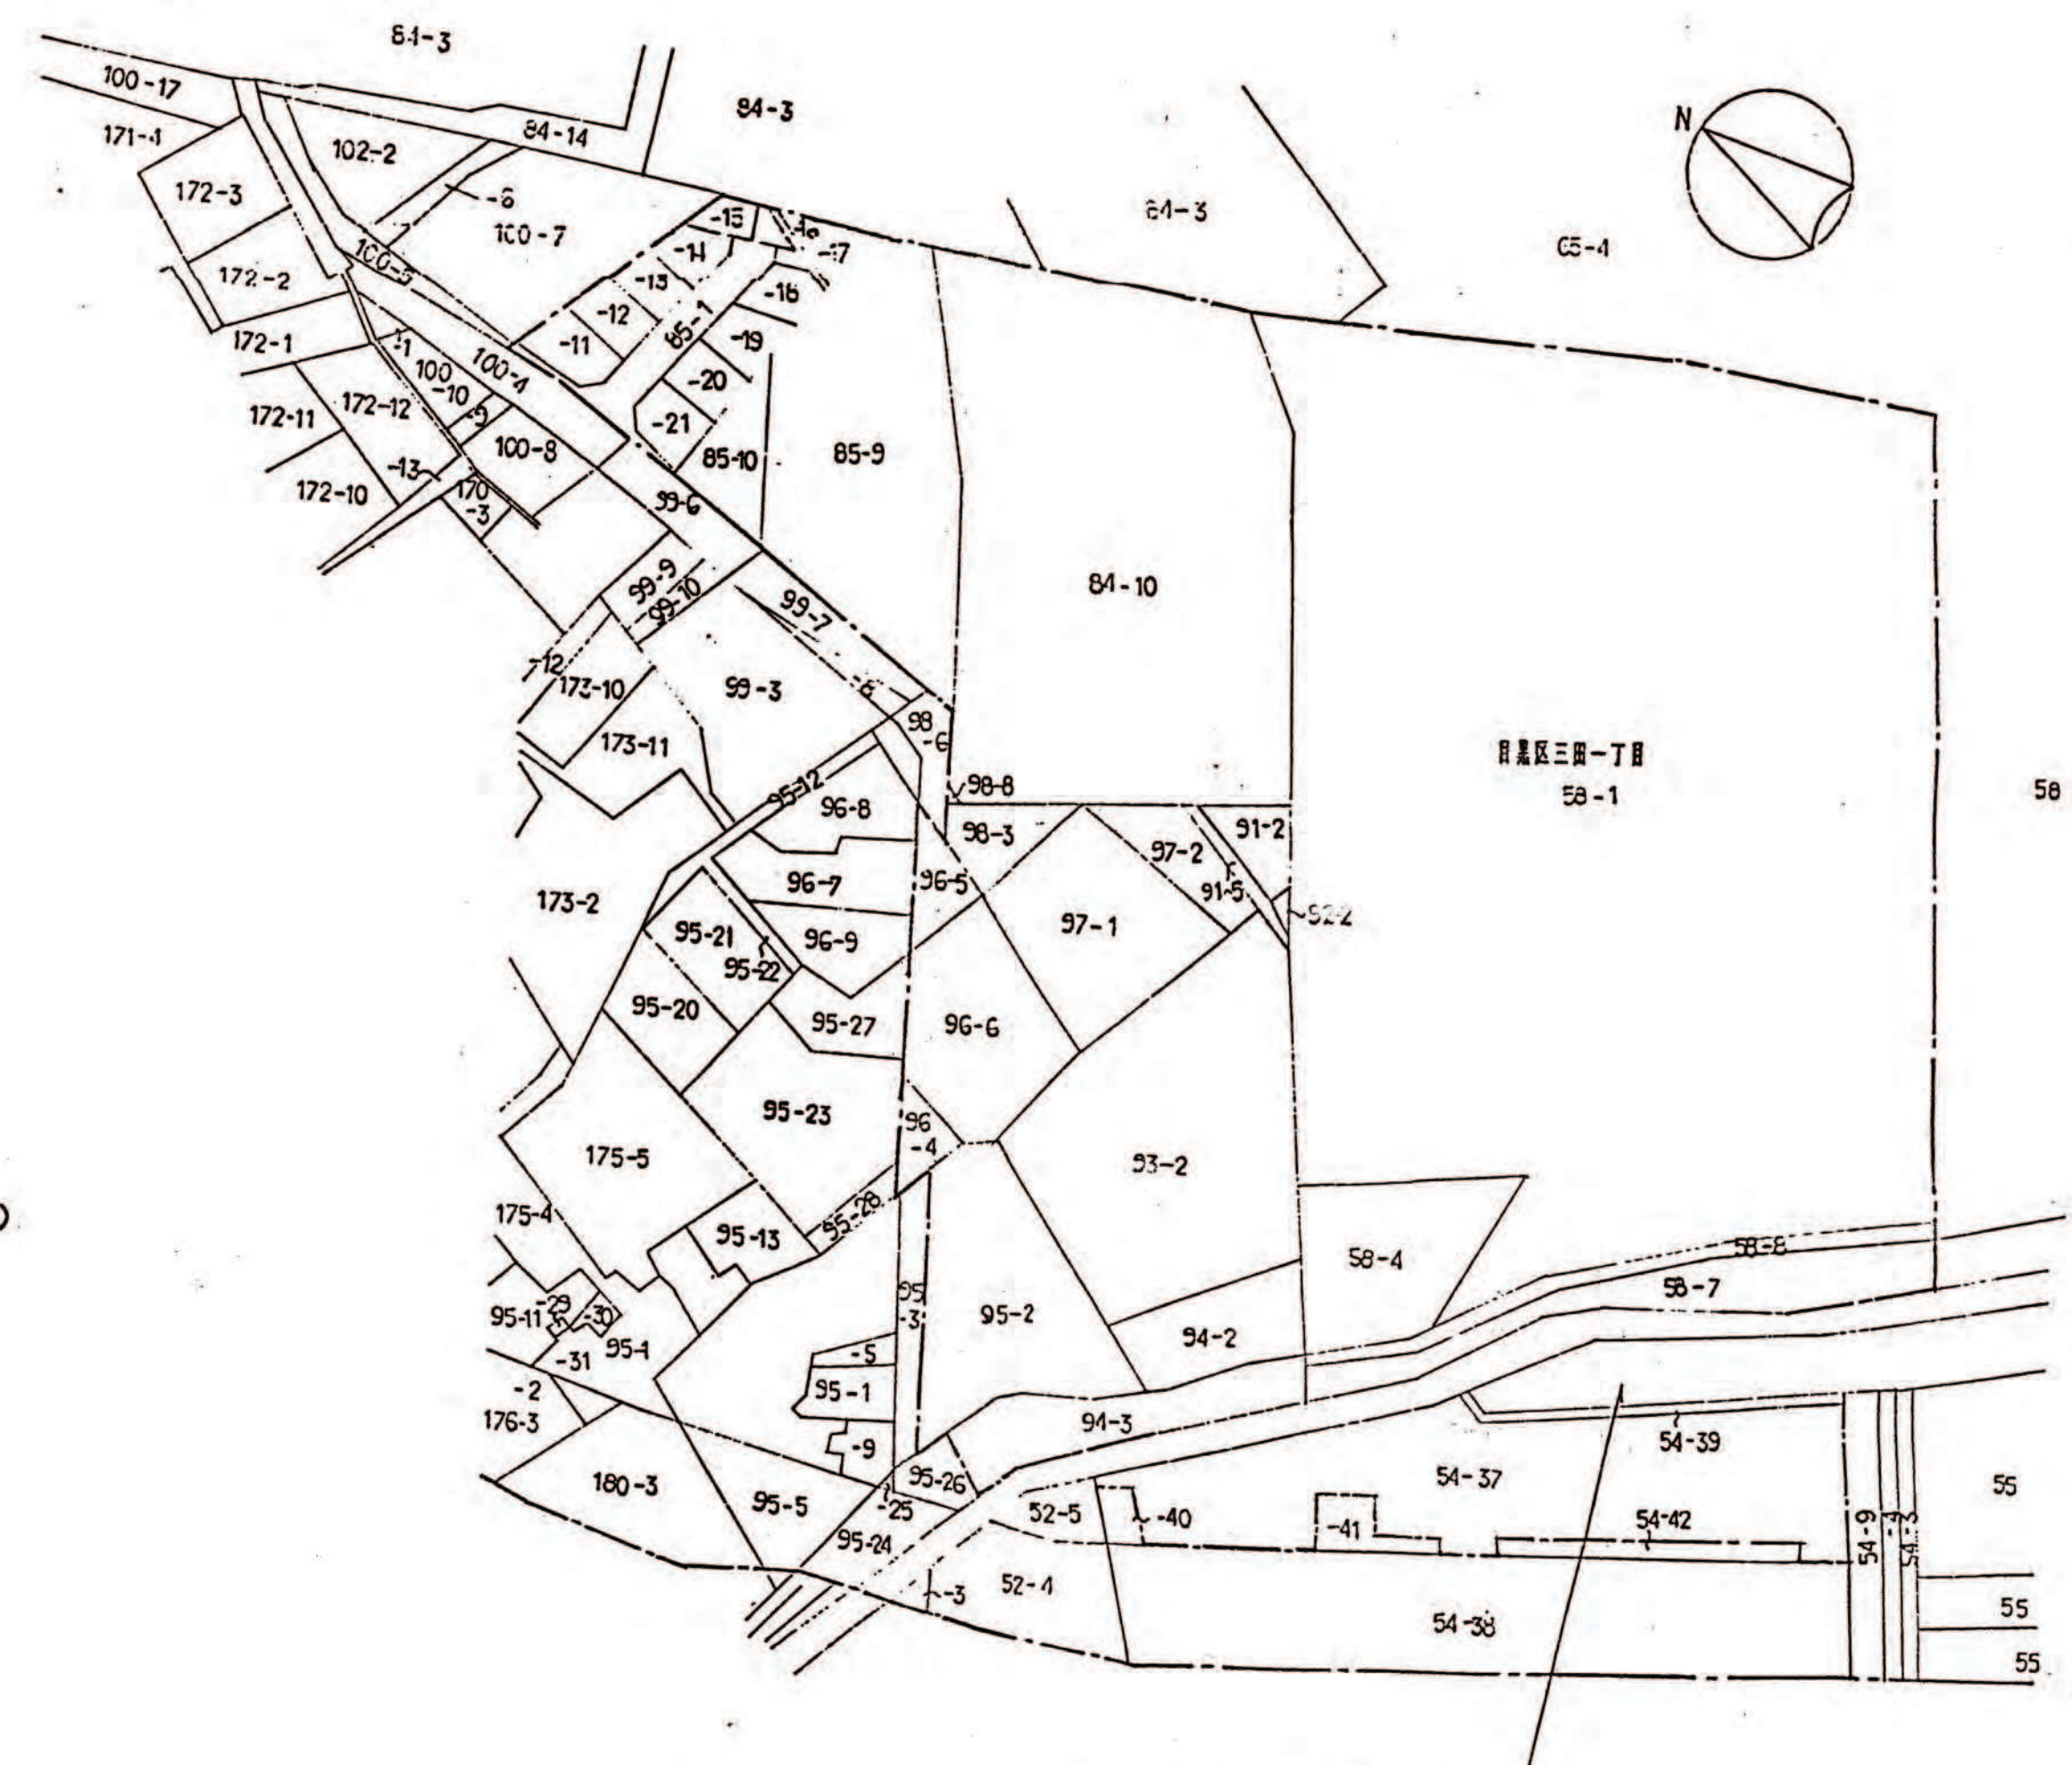

公図写 S=1:600

記号	名称
●	植栽地 (植栽・樹木)
○	公設樹
—	下水道管
- - -	開発区域境界
()	地盤高さ