

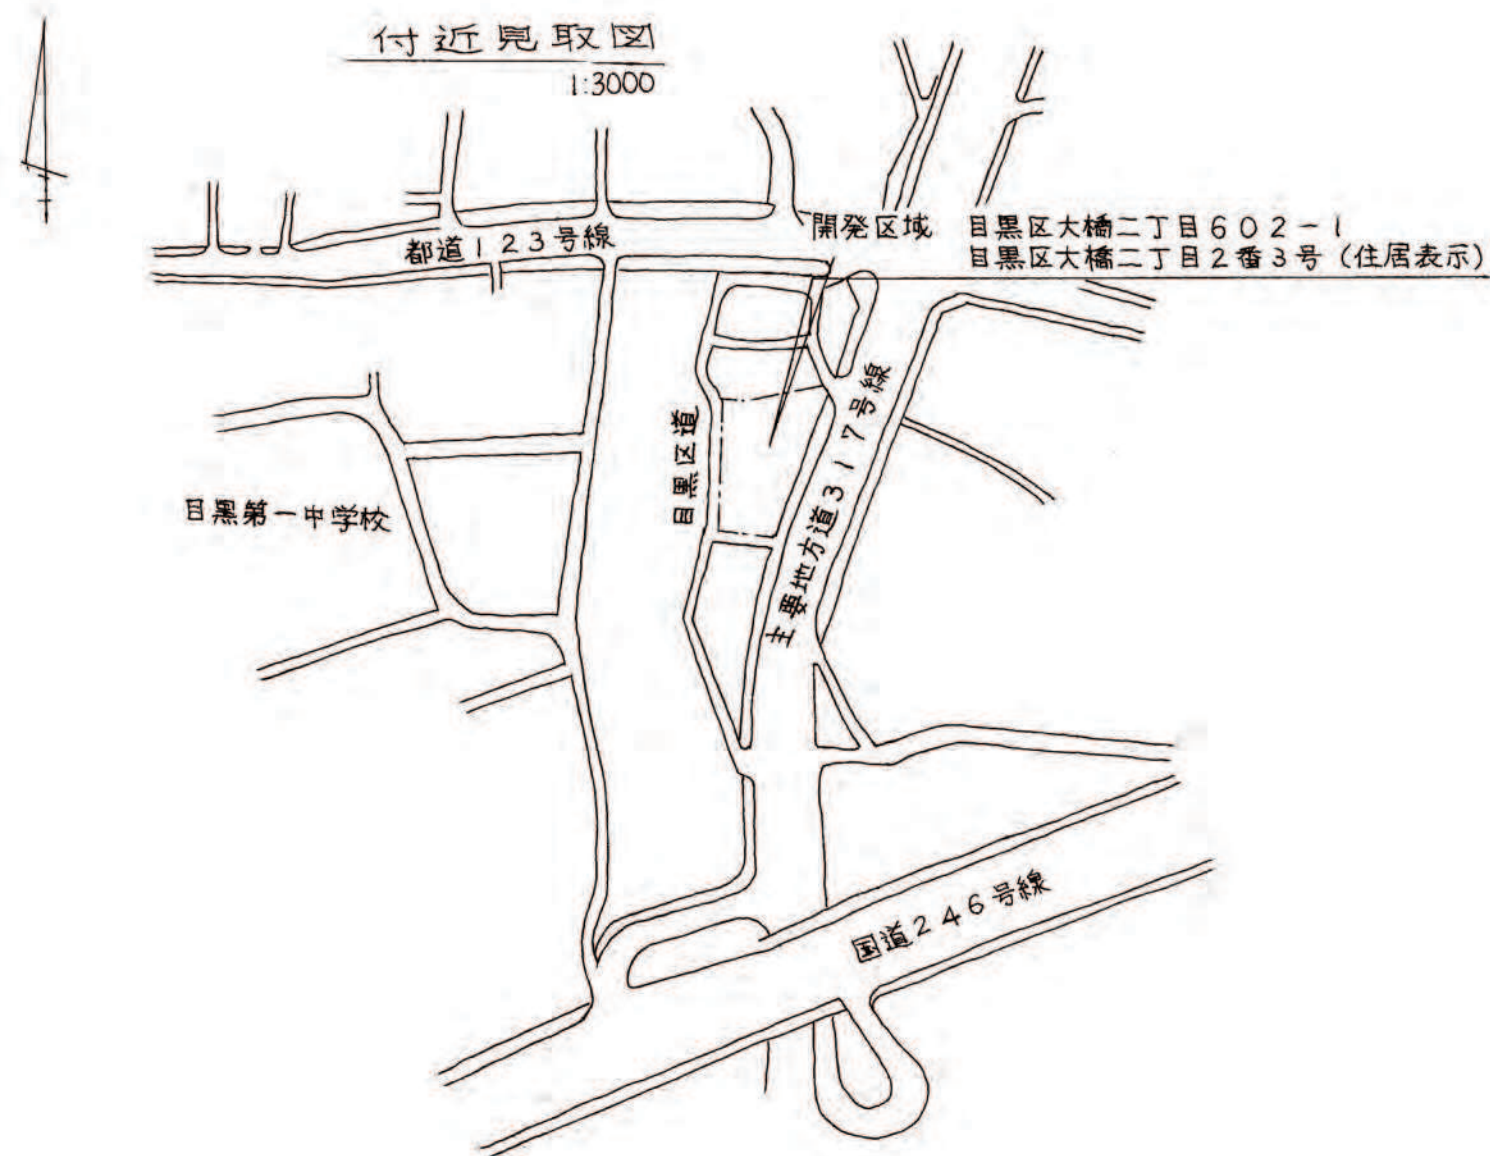


開 発 登 録 簿

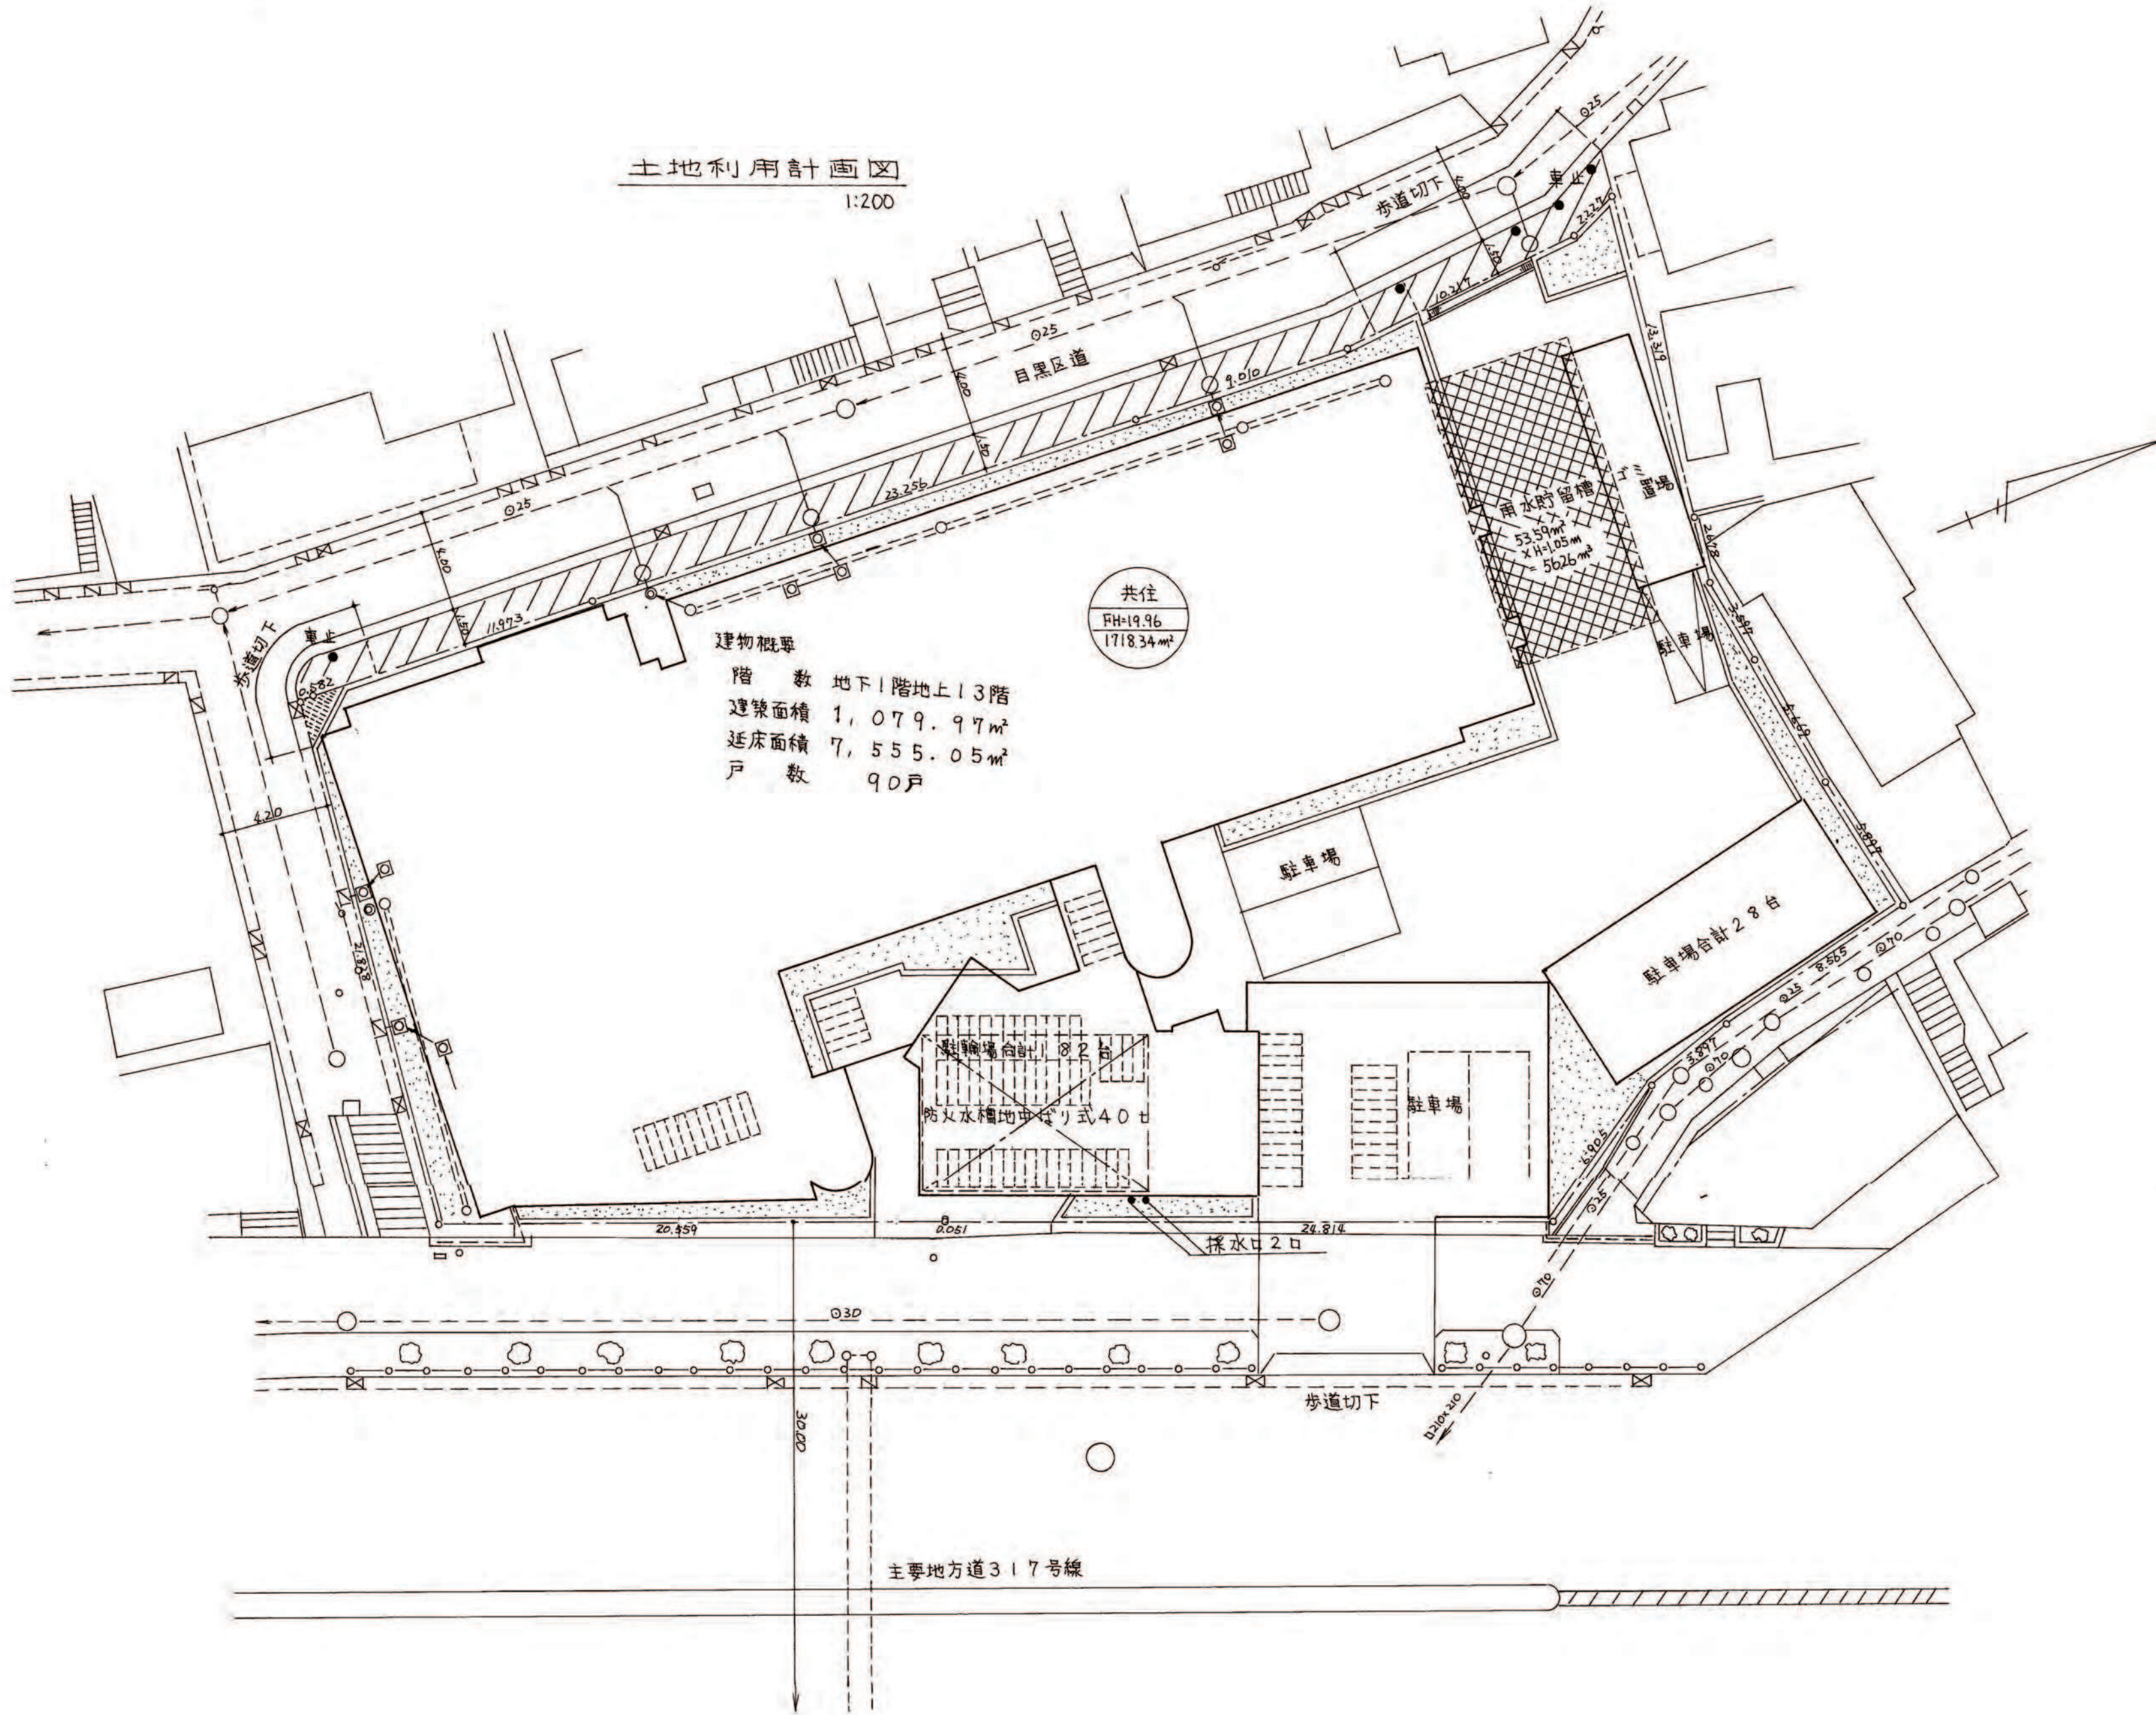

縮 尺	土地利用 計 画 図	$\frac{1}{200}$
	付 近 見 取 図	$\frac{1}{3,000} \sim \frac{1}{10,000}$
	公 図 写	$\frac{1}{600}$

凡例	
開発区域	
歩道整備区域	
歩道未定地	
植栽地	
防止水槽	
雨水貯留槽	
浸透管	
予定建物	
雨水管	
汚水管	
雨水井	
汚水井	
トワップ井	
横断側溝	

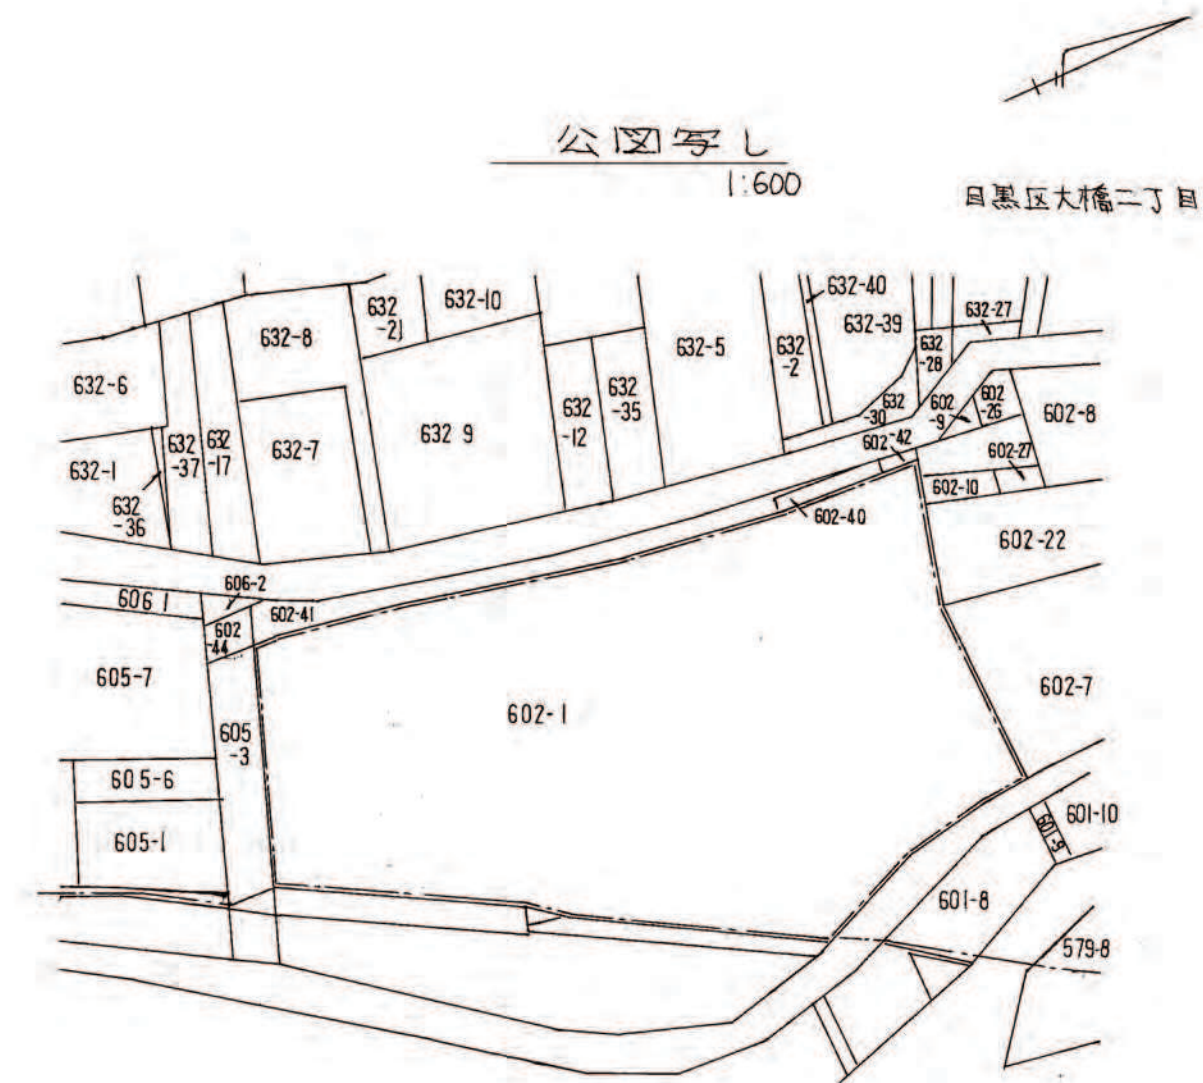

開 発 登 録 簿 調 書

開発許可番号	平成10年8月11日	開発行為 変更許可	第4-2-2号
開発区域に含まれる 地域の名称	巨勢区大橋二丁目602-1番	開発区域の 面積	1,718.34 m ²
開発許可を受けた者の 住所および氏名	東京都中央区京橋一丁目13番1号 洋伸不動産株式会社 取締役社長 星野 宏敏		
(工事施行者の住所 および氏名)	(東京都渋谷区渋谷一丁目16番14号 東急建設株式会社 東京支店 取締役社長 渡辺 安治)		
予定建築物の用途	共同住宅	検査済証発行年月日	平成12年 3月 3日
		工事完了公告年月日	平成12年 3月 3日
許可に基づく地位の 承継	TEL		
変更事項	12.2.15 第35条の2変更 1. 申請人専物所有 2. 排水系統変更		
備考	10.8.27 第37条違反承継		