

開発登録簿

縮尺	土地利用計画図	1/250
	付近見取図	1/3,000~1/10,000
	公図写	1/600




開発登録簿調書

開発許可番号	平成7年5月26日	開発行為	許可変更許可 第4-4-2号
開発区域に含まれる地域の名称	東京都目黒区青葉台4丁目595番地 他11筆	開発区域の面積	4,980.14㎡
開発許可を受けた者の住所および氏名	東京都目黒区青葉台4丁目7番7号 宗教法人 大教寺 代表役員 伴 完秀		
(工事施行者の住所および氏名)	(東京都千代田区岩本町3丁目10番1号 三井建設株式会社 東京建築支店 取締役支店長 鈴木 稔治)		
予定建築物の用途	事務所・寺院	検査済証発行年月日	平成7年6月12日
		工事完了公告年月日	平成7年6月13日
許可に基づく地位の承継	TEL		
変更事項	1. 地区外道路歩道線形の変更 2. 防火水槽の位置変更 3. 緑化計画の変更 4. 擁壁の変更 5. 総合治水計画の変更		
備考			

凡例

名称	記号	備考
建築物(屋根含む)		屋根面積 415.40㎡、4.9㎡
拡幅道路		
提供緑地		
公開空地		
植栽地		
防火水槽		40t
地下雨水貯留槽		101.1L
浸透トレンチ		有孔埋込管
境内(砂利敷き)		
通路		
開発区域界		
歩道橋整備(都道)		
歩道舗装整備(都道)		
歩道舗装整備(区道)		
擁石積擁壁		
R C 擁壁		
直積擁壁		
壁建築擁壁		
公設井及び取付管		
下水本管		

付近見取図 S=1:3000

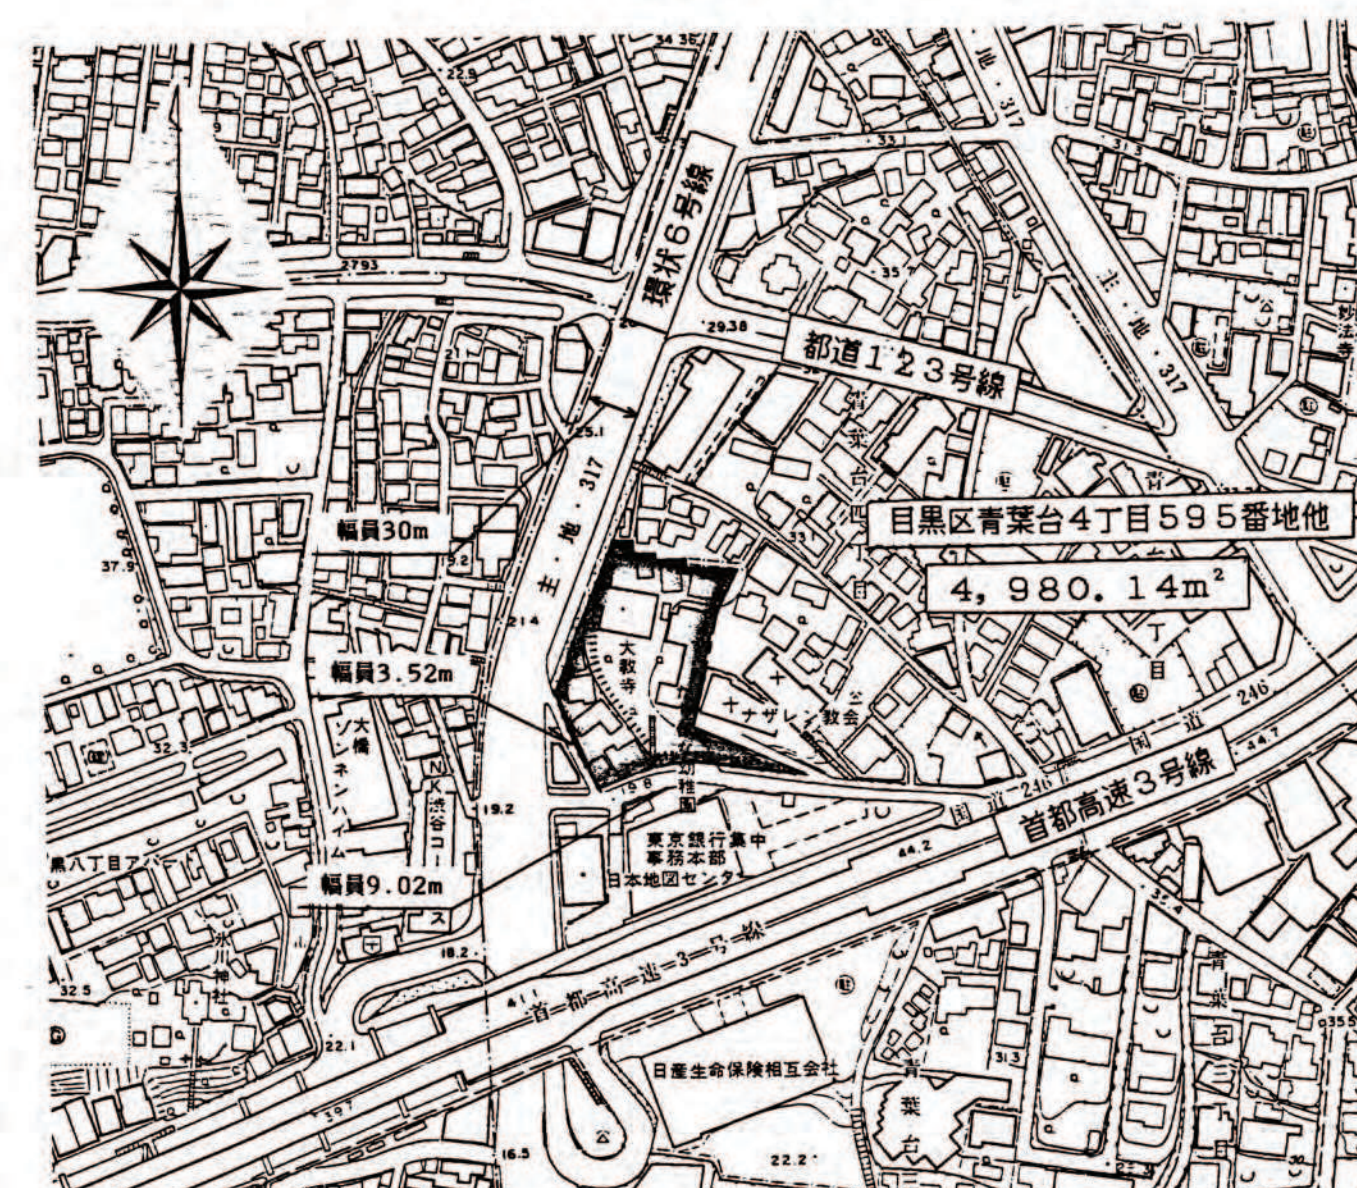

公図写 S=1:600

