


開 発 登 録 簿

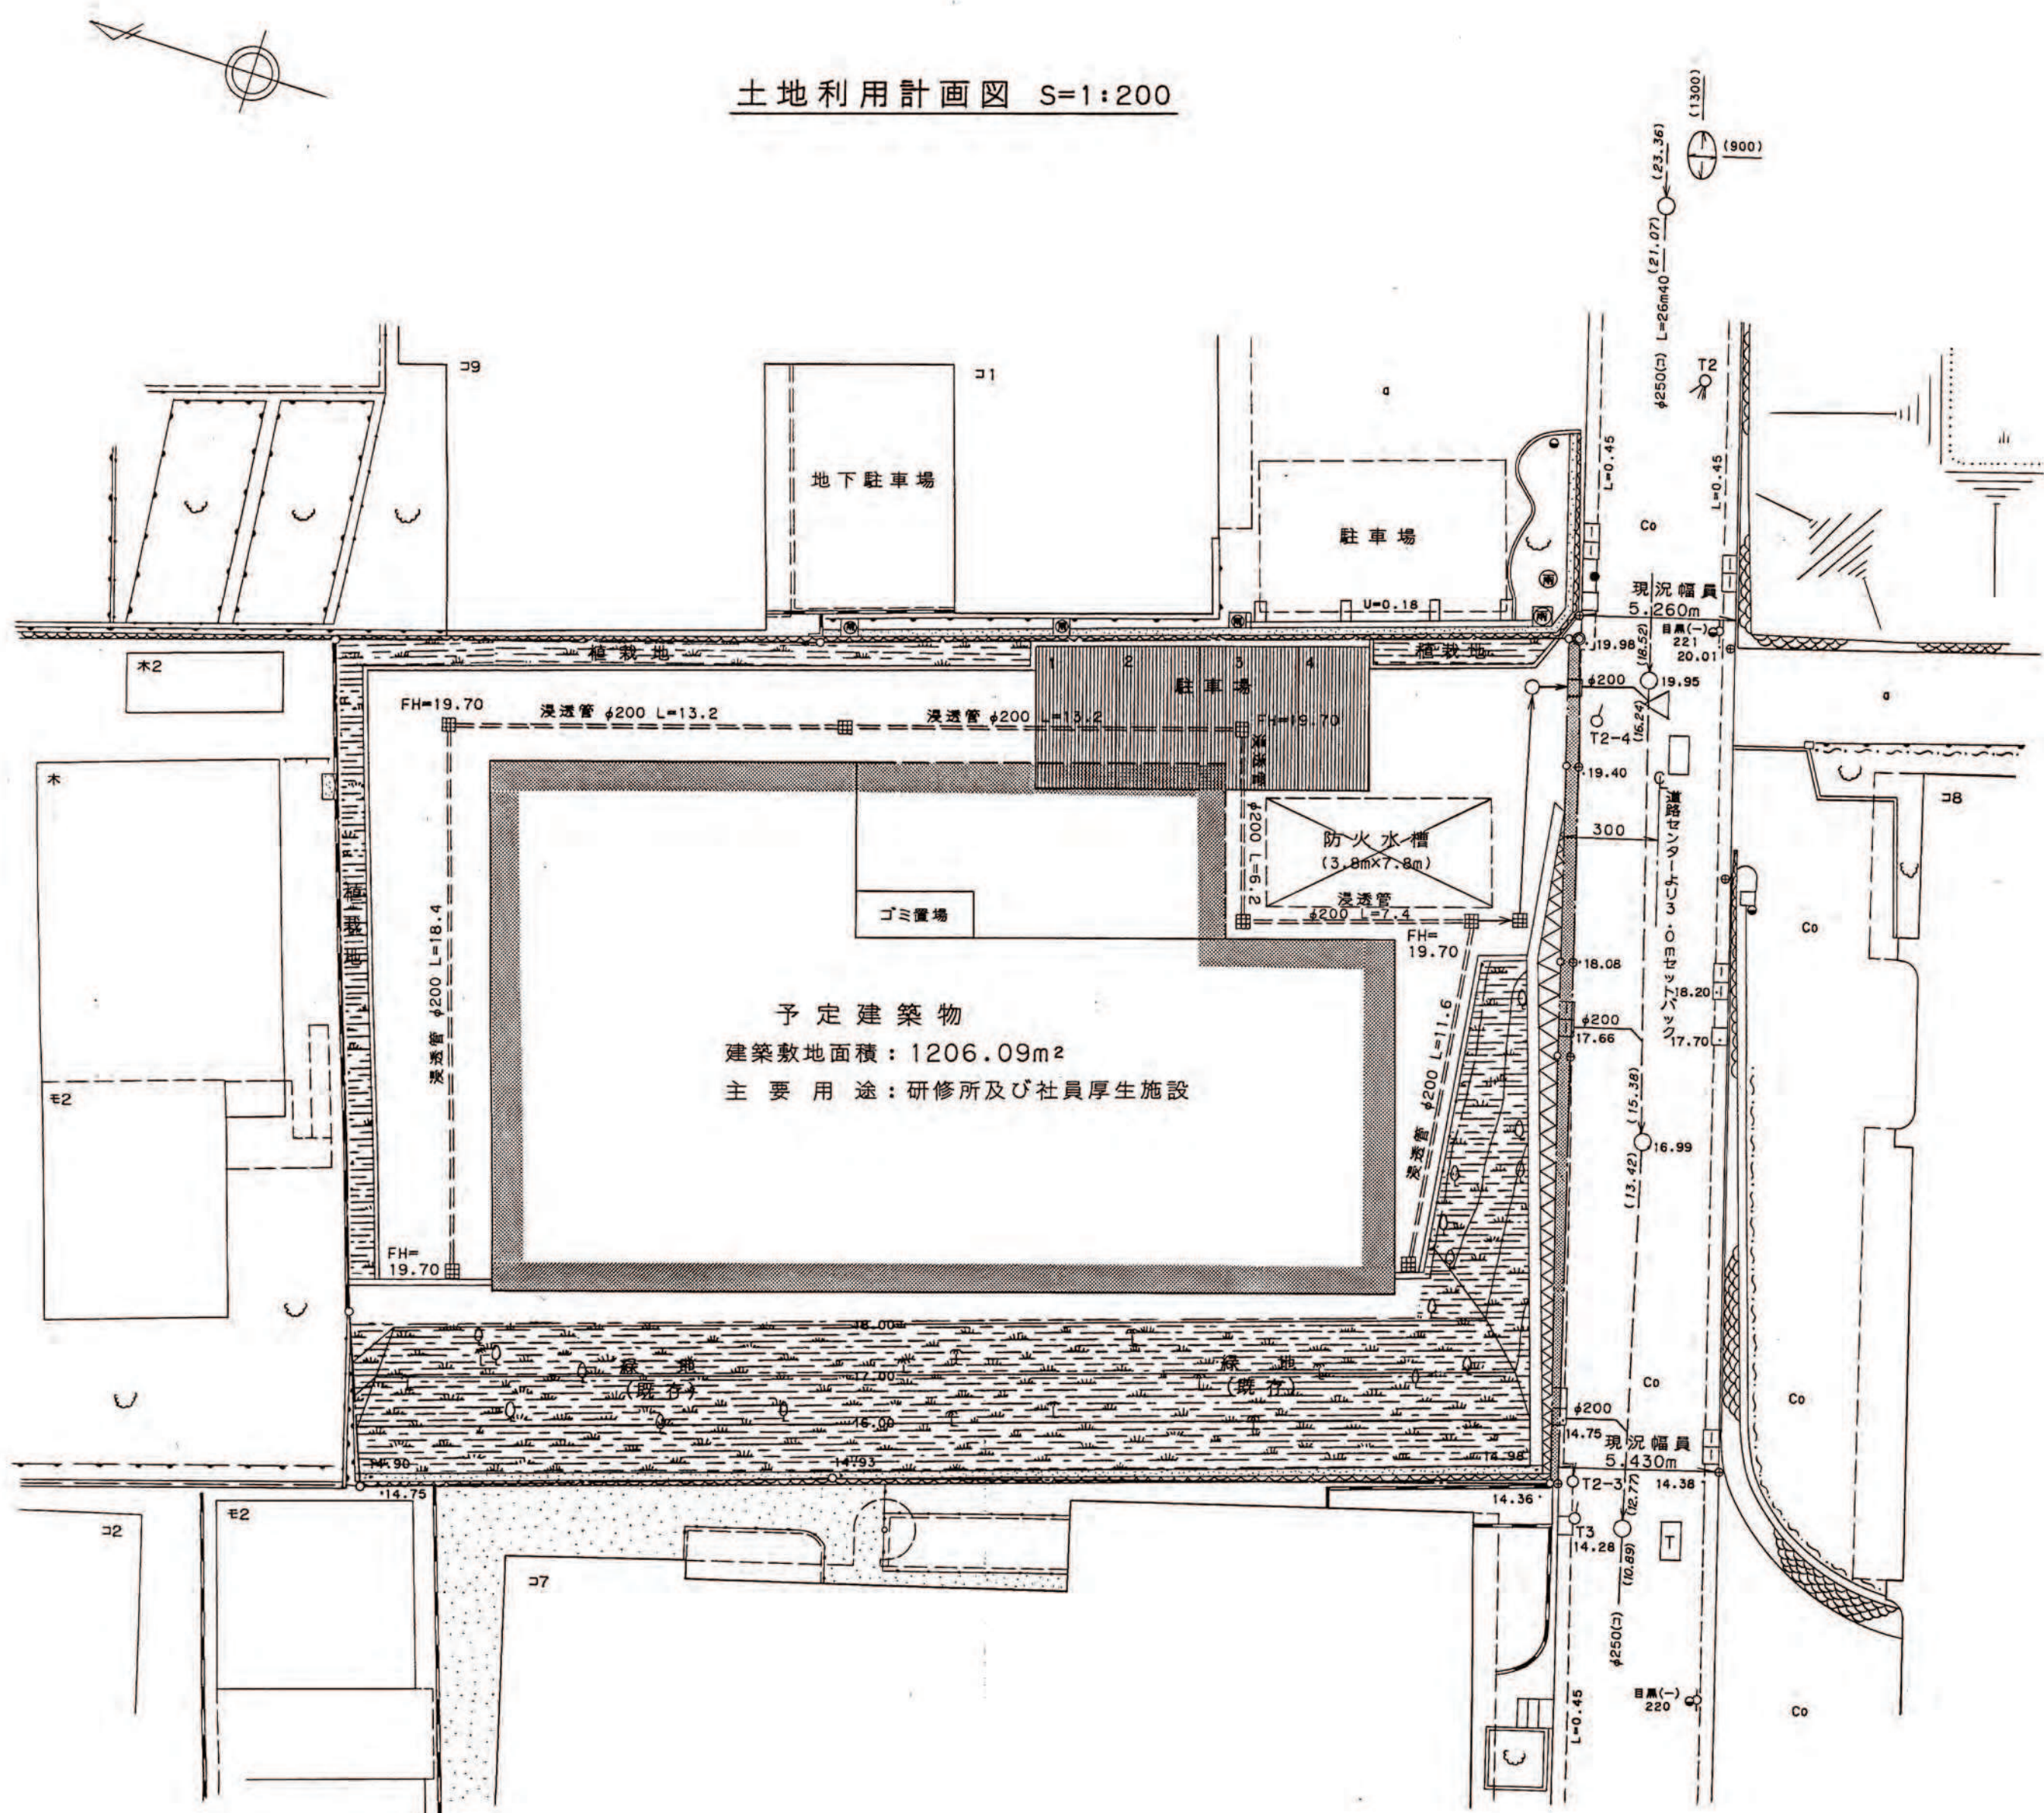


土地利用計画図 S=1:200

予定建築物
建築敷地面積：1206.09㎡
主 要 用 途：研修所及び社員厚生施設


凡 例

名 称	記 号	備 考
予定建築物		
道路拡幅部		
植 栽 地		既存緑地含む
駐 車 場		
防 火 水 槽		1基・40t
雨水流出抑制施設		
公設樹及び取付管		
既設下水道管		
石 積 擁 壁		
開 発 区 域		

縮尺	土地利用計画図	1/200
	付 近 見 取 図	1/3,000～1/10,000
	公 図 写	1/600

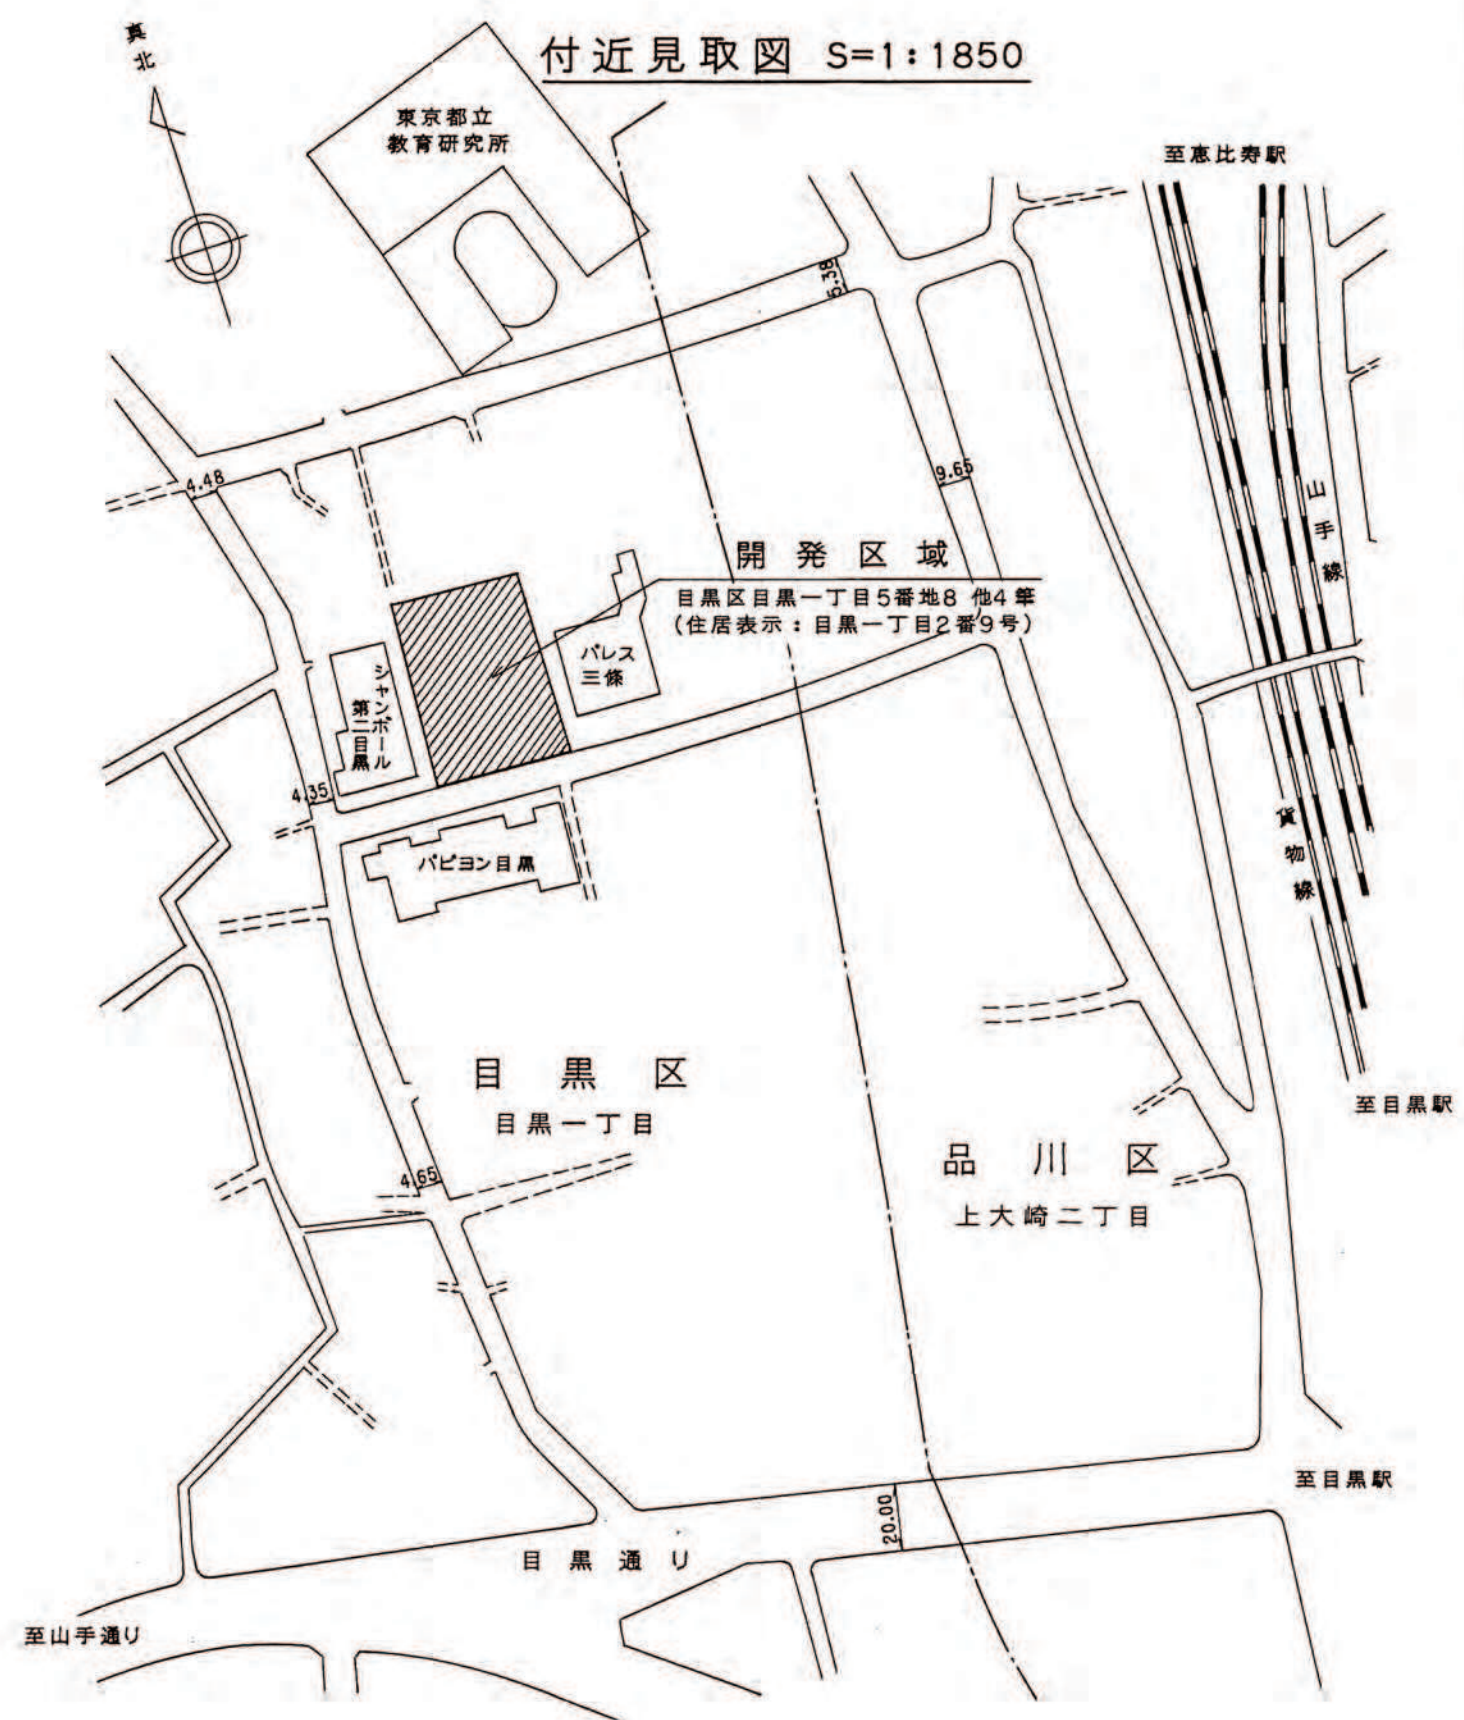

付近見取図 S=1:1850

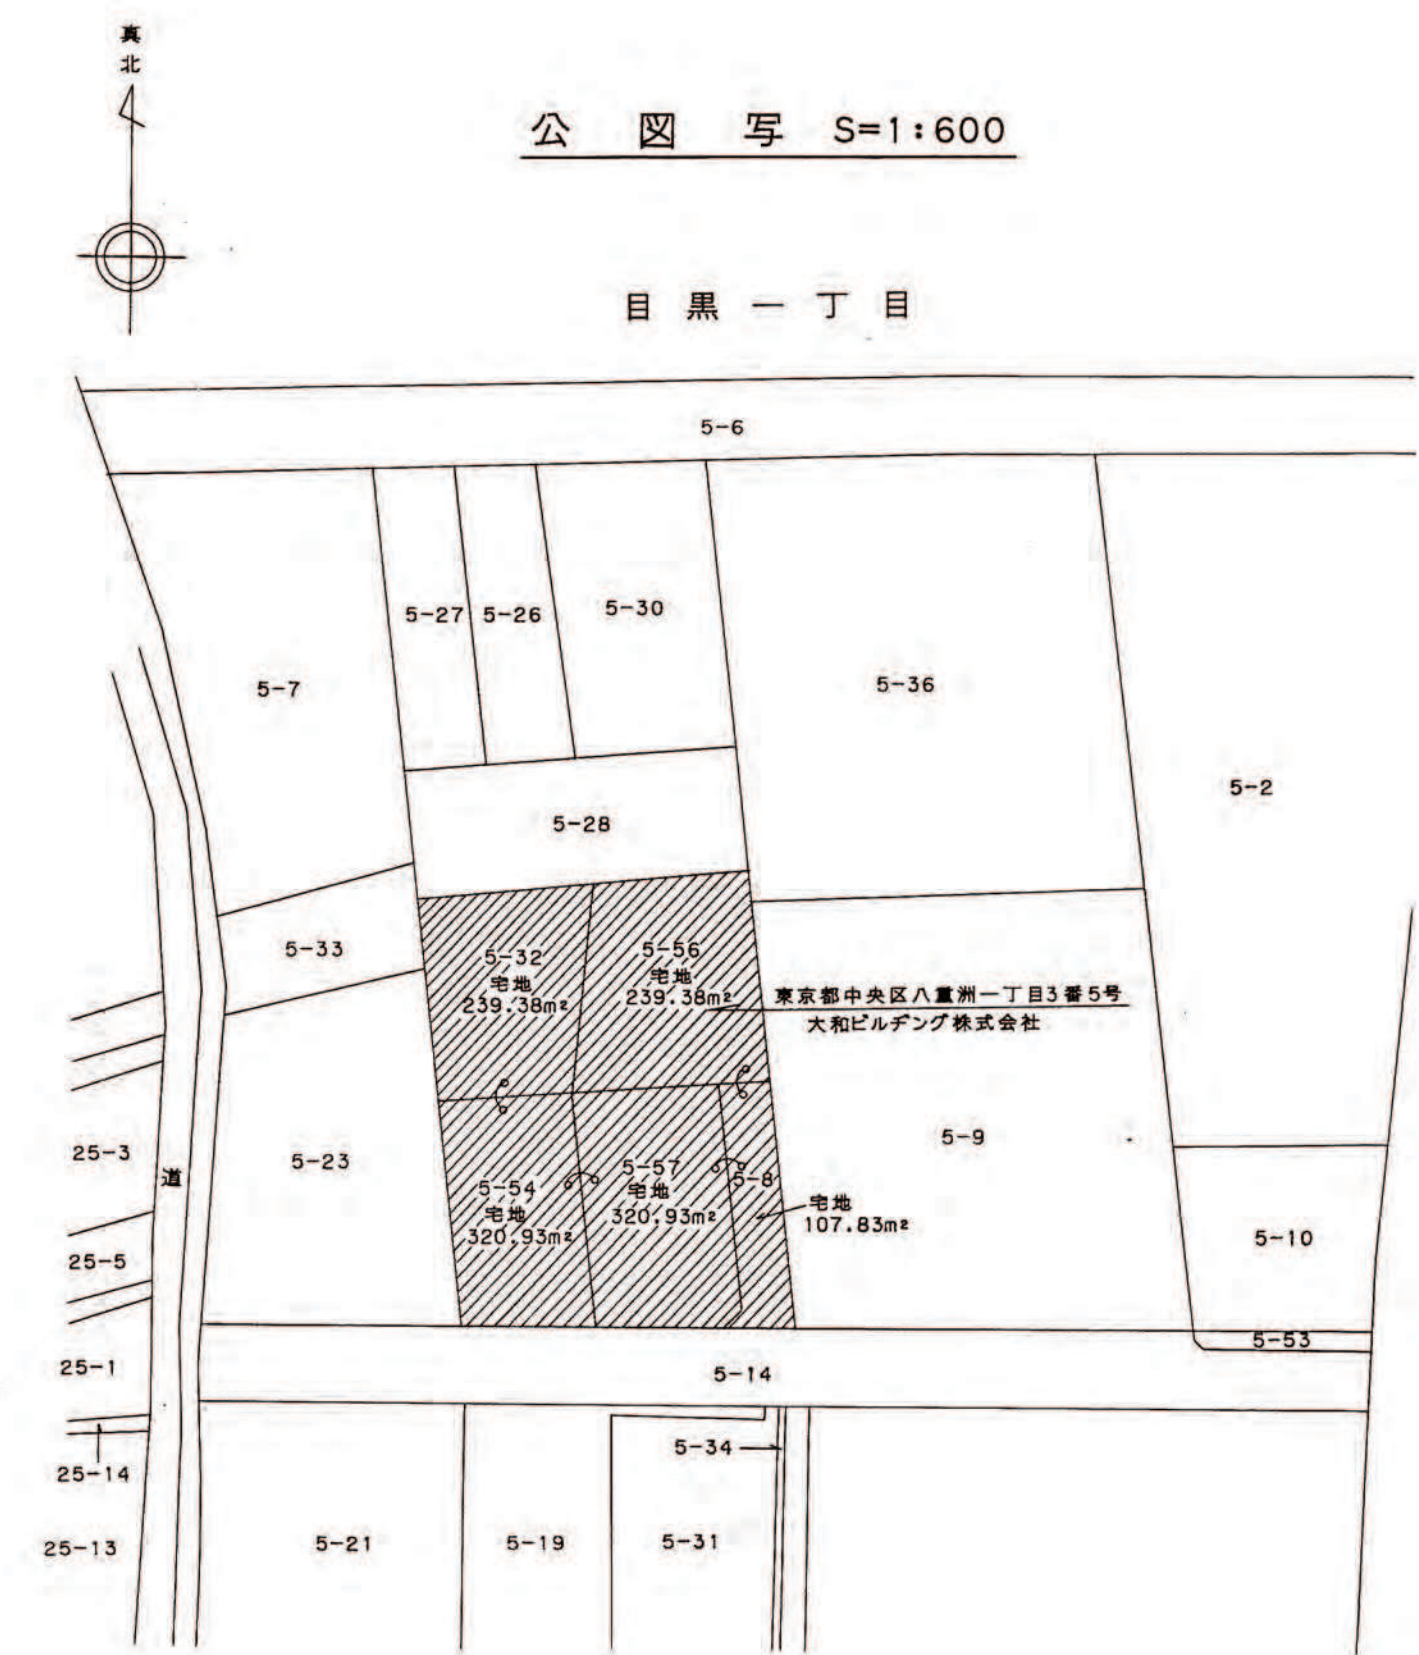

公 図 写 S=1:600

目 黒 一 丁 目

開 発 登 録 簿 調 書			
開 発 許 可 番 号	平成5年 5月 18日	開発行為許可第	4-5号
開発区域に含まれる地域の名 称	目黒区目黒一丁目5番8号 5番22号5番54号 5番56号5番57号	開発区域の面 積	1216.92㎡
開発許可を受けた者の住所及び氏名 (工事施行者の住所及び氏名)	東京都中央区八重洲一丁目3番5号 大和ビルディング株式会社 代表取締役 藤崎 安義 (群馬県前橋市元松社一丁目1番地の7) 佐田建設株式会社 取締役社長 佐田 武夫		
予定建築物の用途	研修所及び社員厚生施設の複合施設	検査済証発行年月日	平成7年6月12日
法第41条第1項の規定による制限の内容	敷地面積に対する建築面積の割合	高 さ	壁 面 の 位 置
許可に基づく地位の承 継	TEL		
変 更 事 項			
備 考			