


開 発 登 録 簿




付 近 見 取 図 s=1/1500

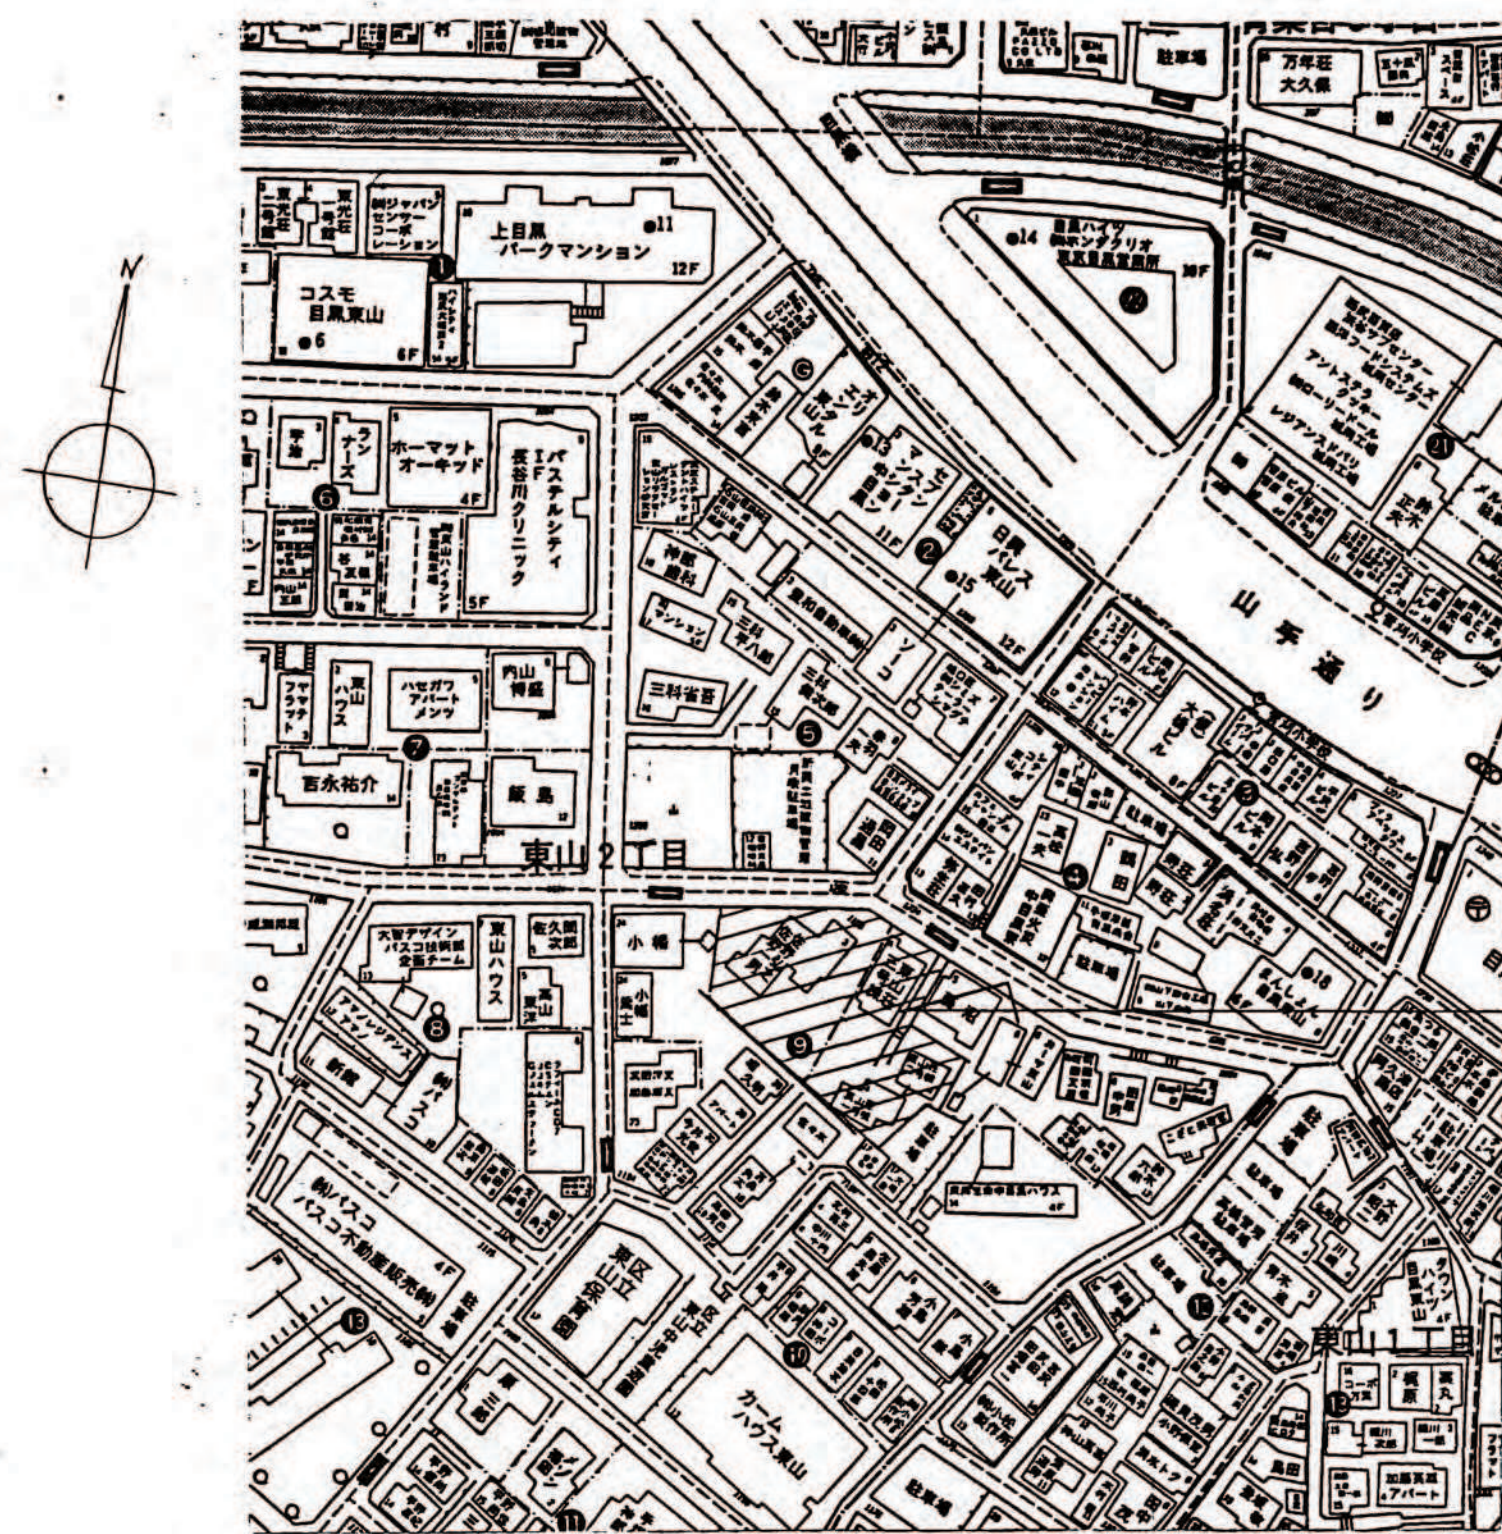

公 図 写 s=1/ 600

開発区域 東京都目黒区東山2丁目1198番1 他一筆

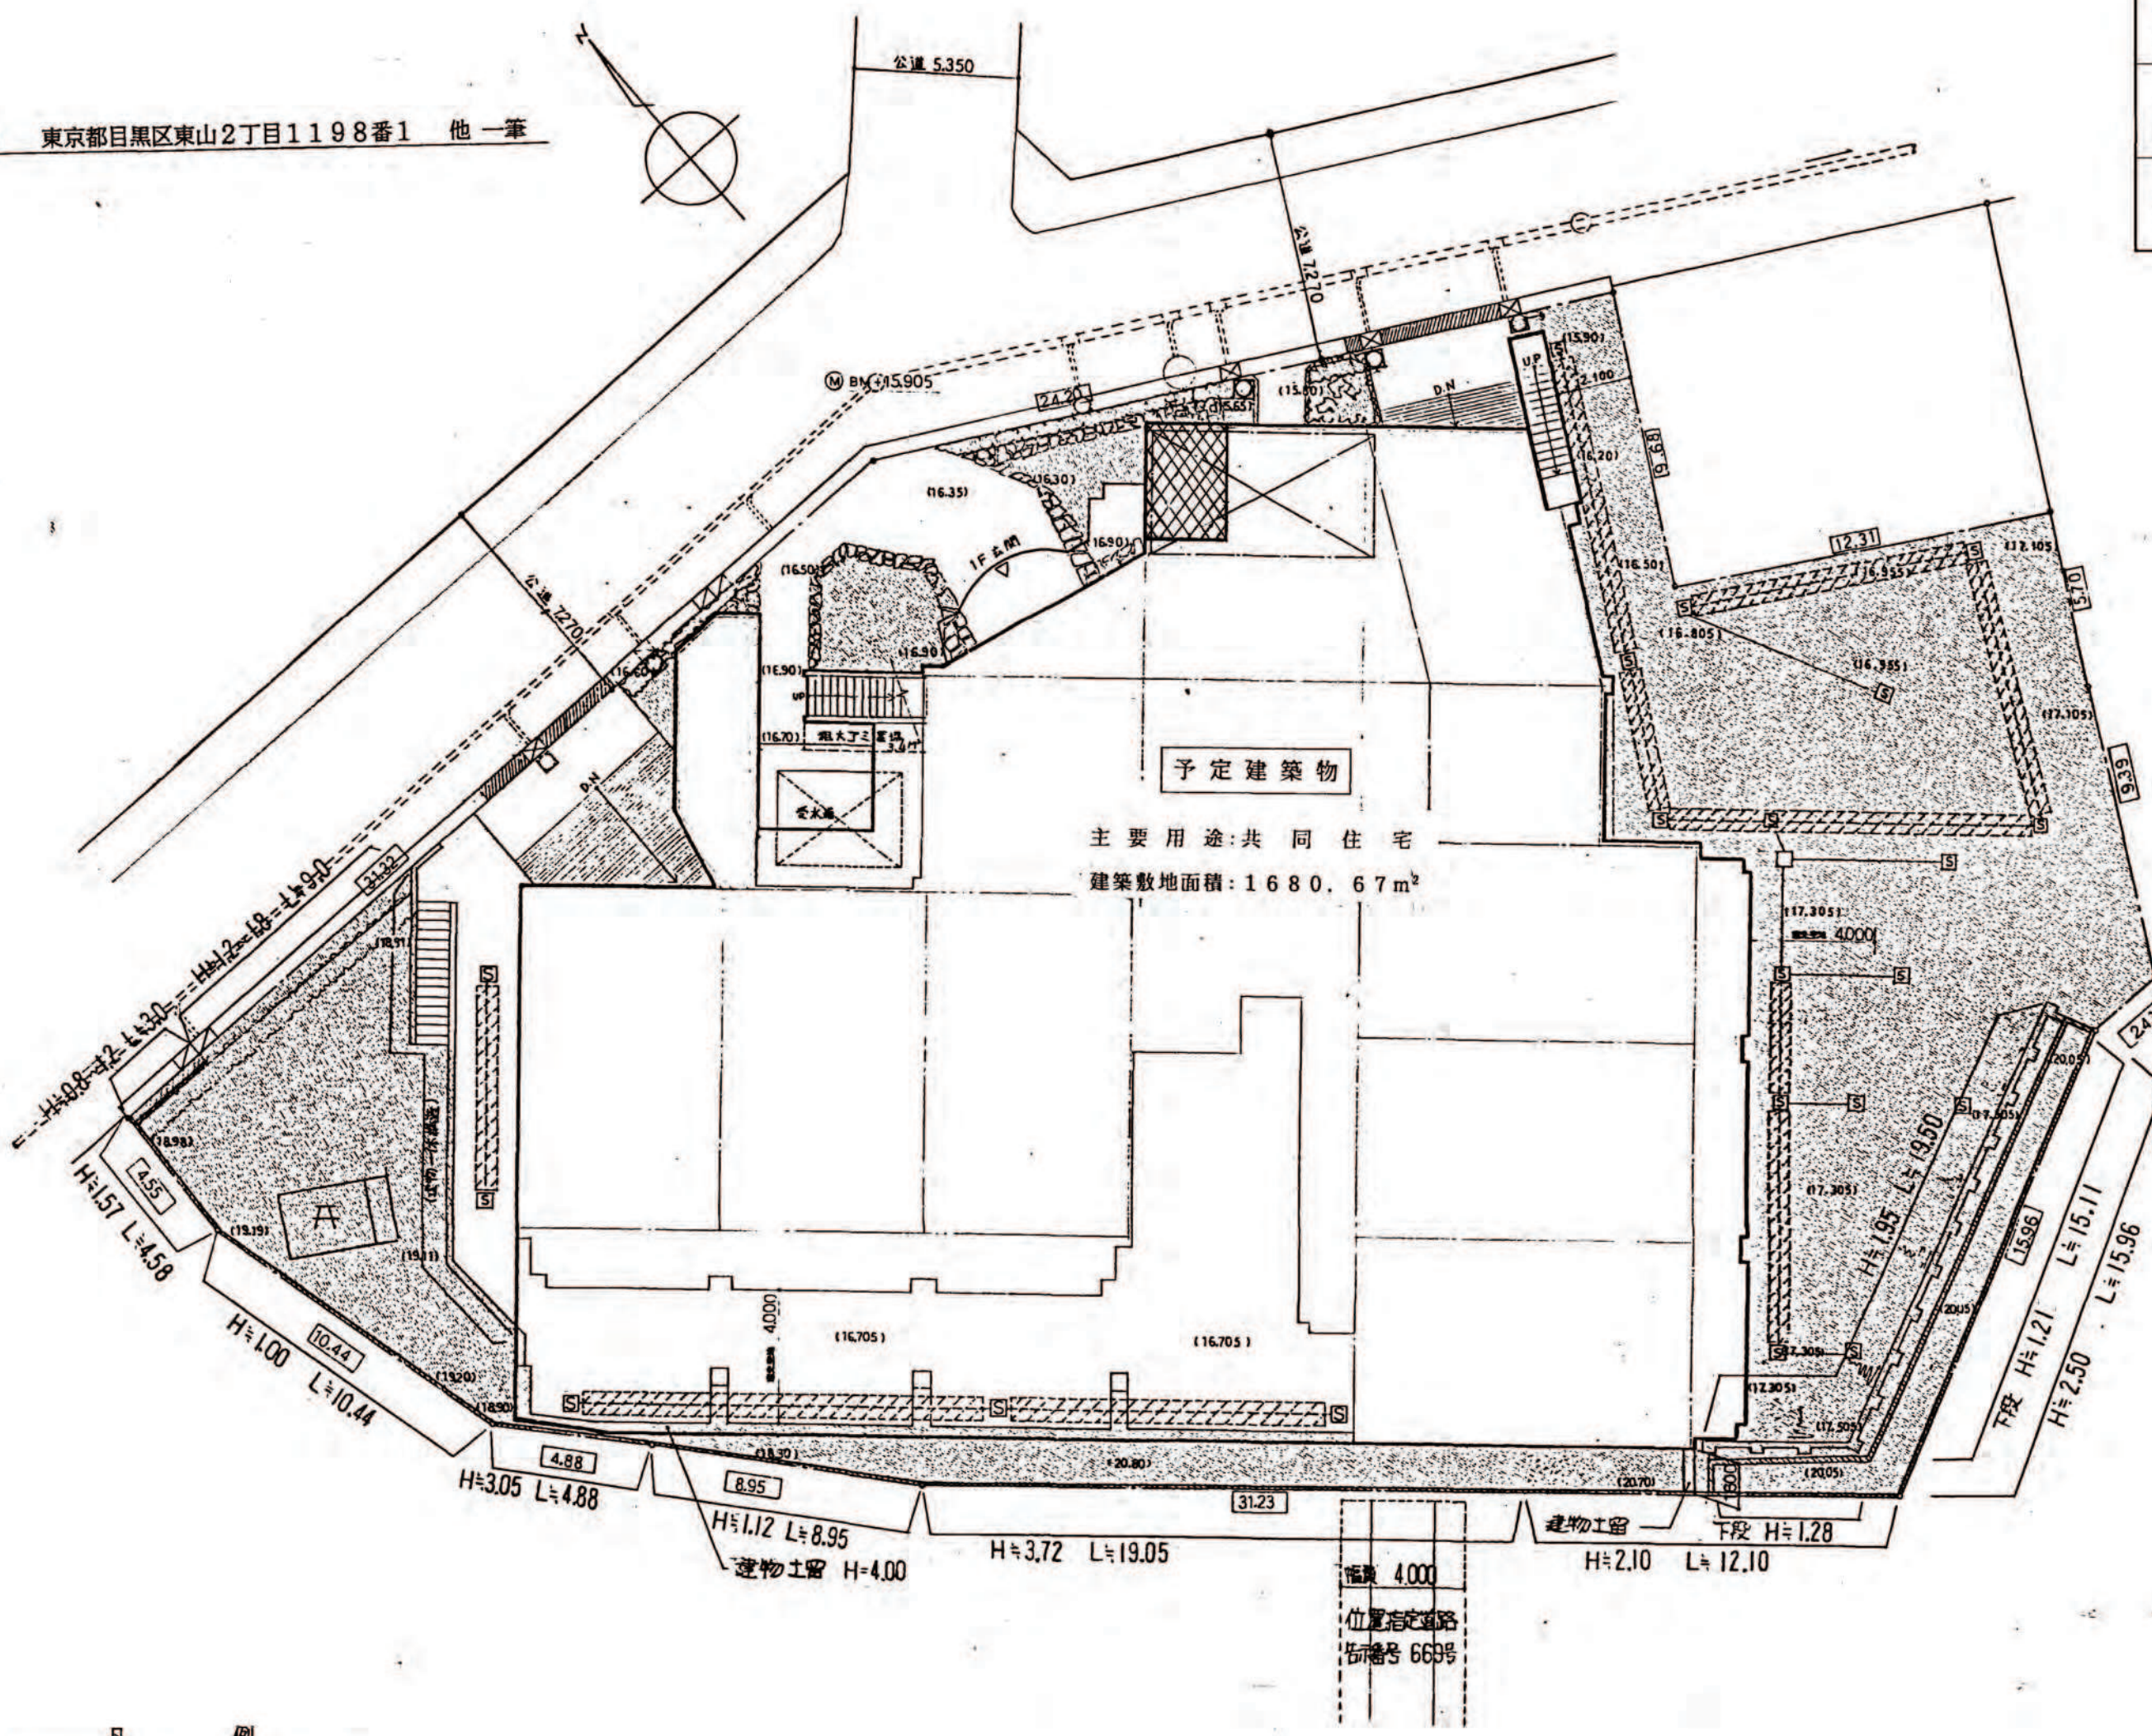

土地利用計画図 s=1/ 200

凡 例	
①	開 発 区 域
②	開 発 区 域 外

縮 尺	土地利用 計画図	1/200
	付 見 取 図	1/3,000~ 1/10,000
	公 図 写	1/600

開 発 登 録 簿 調 書

開 発 許 可 番 号	平成5年 4 月 22 日	開発行為許可第 5-1 号
開発区域に含まれる 地 域 の 名 称	東京都目黒区東山2丁目 1198番1 1199番4	開発区域の 面 積 1680.67㎡
開発許可を受けた者の 住所及び氏名 (工事施行者の住所) 及び氏名	東京都目黒区東山2丁目9番3号 佐野一男・佐野弘之 東京都目黒区豊玉北5丁目24番15号 (株)内野工務店 代表取締役 内野三郎	
予定建築物の用途	共同住宅	検査済証発行年月日 平成5年 5 月 6 日 工事完了公告年月日 平成5年 5 月 10 日
法第41条第1項の規 定による制限の内容	敷地面積に対する 建築面積の割合	高 さ 壁 面 の 位 置
許可に基づく地位の 承 継	TEL	
変 更 事 項	開発区域の変更	
備 考	平成3年9月7日 第3-4号に係る変更許可	

凡 例

	記 号	種 類	概 要
開発区域内に 設置される 公共施設等	☒	防火貯水槽	40 TON 一基
	■	植 栽 地	
	■	雨水浸透施設	21ヶ 浸透槽 浸透トレンチ
開発区域外に 設置される 公共施設等	—	L型側溝	
	///	L型側溝	切り下げ用
	□	L型雨水井	
	□	L型汚水井	
そ の 他	---	開発区域	
	□	予定建築物	
	■	ゴミ置場	
	■	擁 壁	新設(鉄筋コンクリート) 既存(大谷石)
	例 (17.305)	計画地盤高	BMからの高さ