


開 発 登 録 簿

土地利用計画図


一目黒川

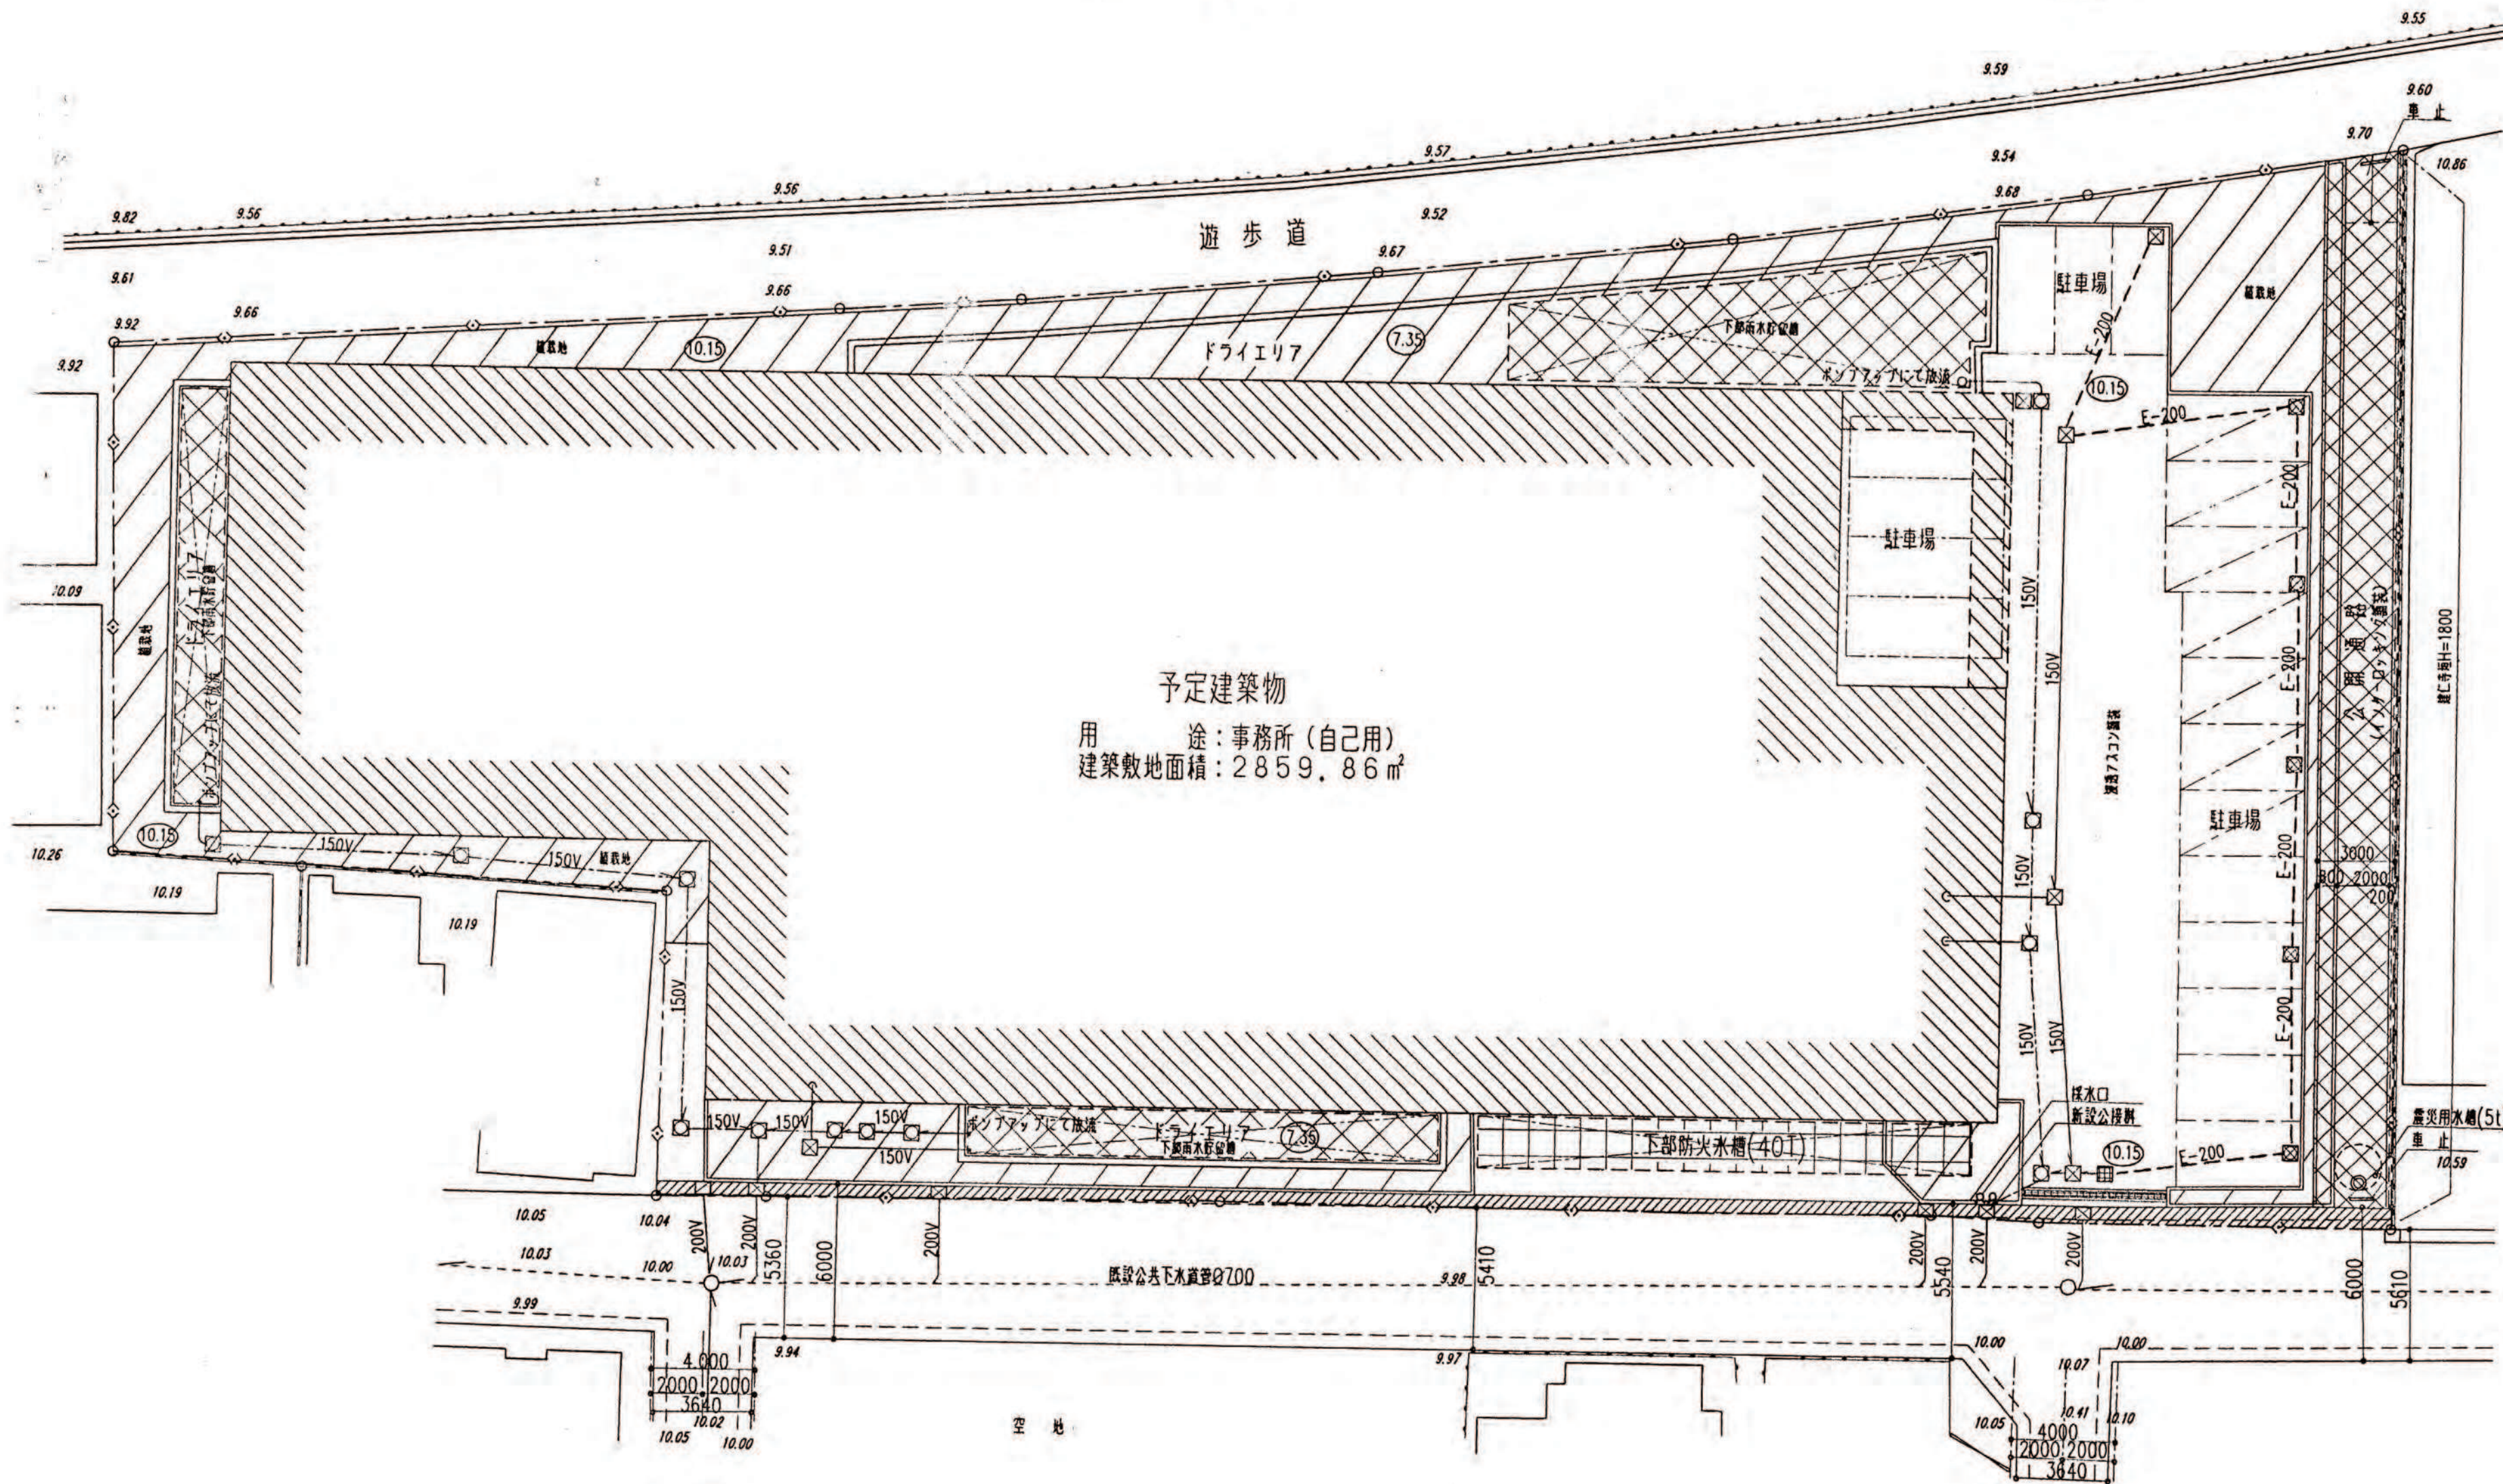

縮 尺	土地利用 計画図	1/200
	付 近 見 取 図	1/3,000～ 1/10,000
	公 図 写	1/600

凡 例	
	開發區域
	道路路幅(帰属)
	公開道路
	防火水槽
	震災用水槽
	植栽地
	雨水貯留施設
	予定建築物
	透透樹及不透管
	雨水樹
	污水樹
	雨水管
	污水管
	既設公共下水道管
	既設公接樹
	計画地盤高
	現況地盤高

付近見取図

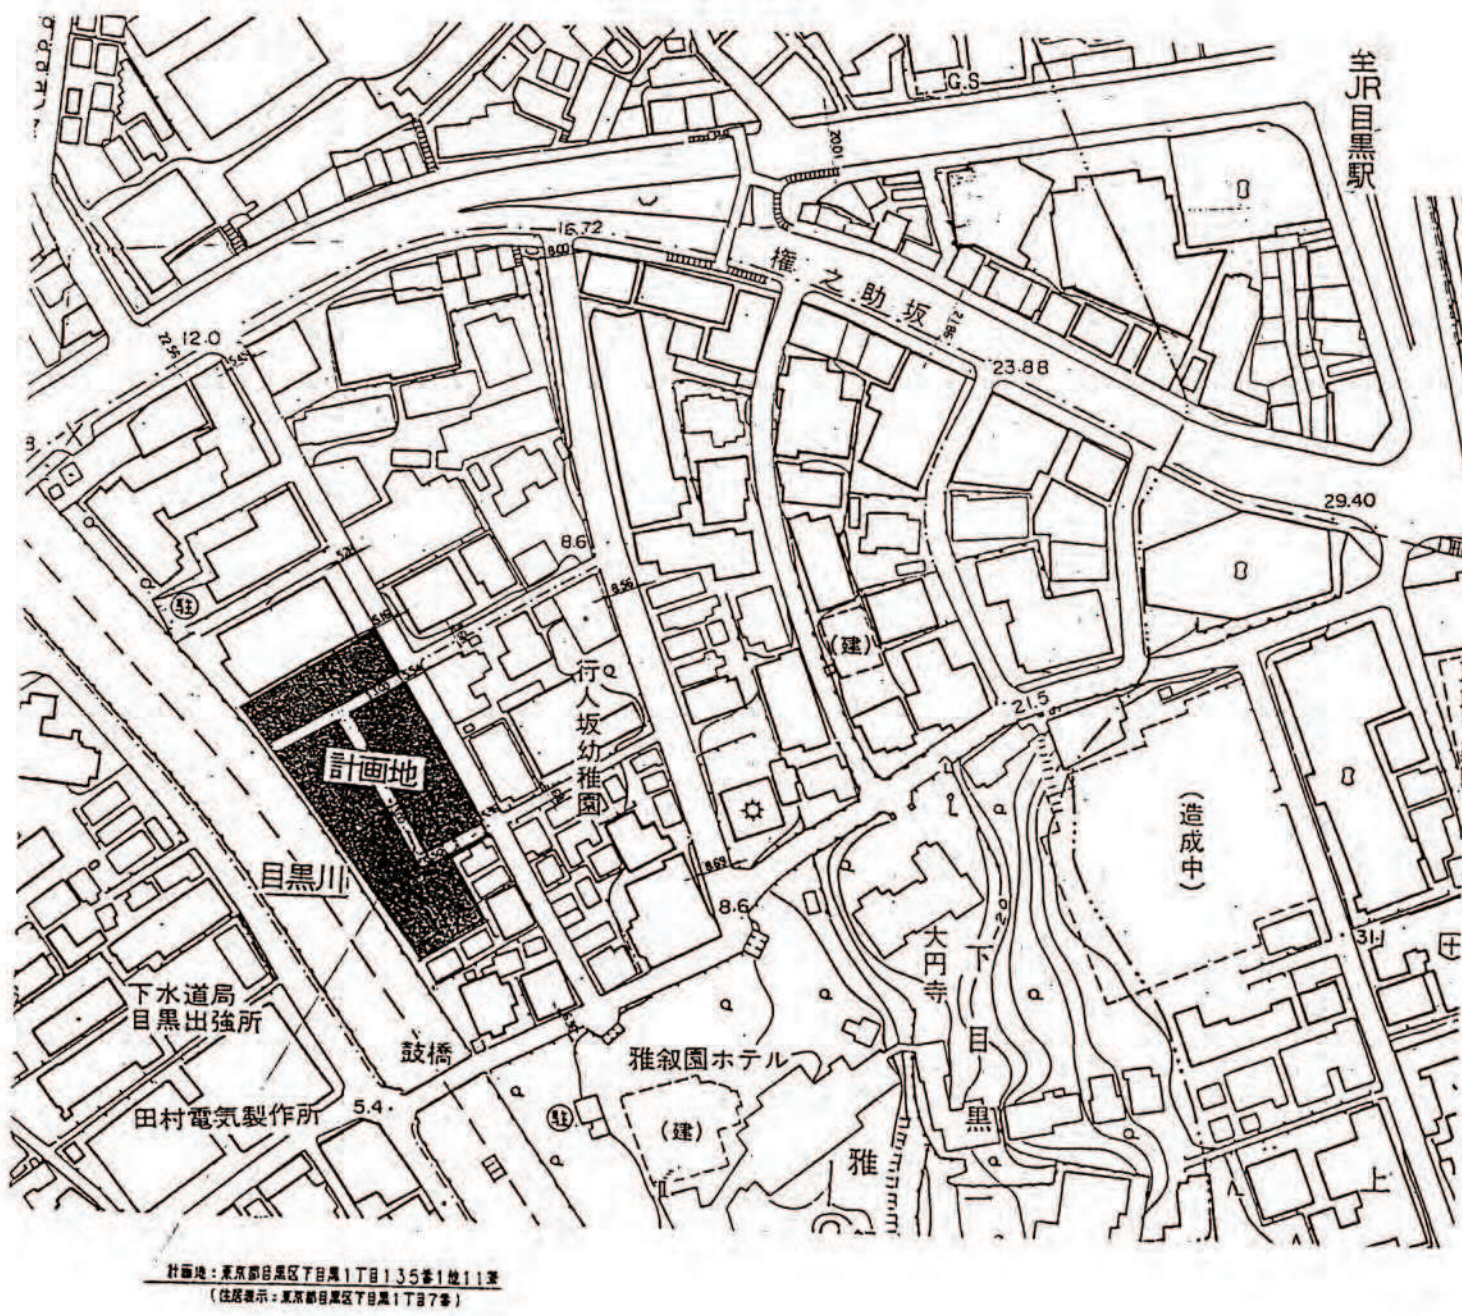

公函写

