



開 発 登 録 簿

凡 例	
	開発区域
	道路幅員(側道)
	予定建築物
	提供公園
	公開通路
	歩道状空地
	積載地
	雨水貯留施設
	歩道状整備部分
	浸透性トレンチ管
	汚水管
	汚水処理
	雨水管
	雨水処理
	下水道本管
	震災用水槽
	駐車施設
	現況地盤高
	計画地盤高
	開竣工事区域

土地利用計画図

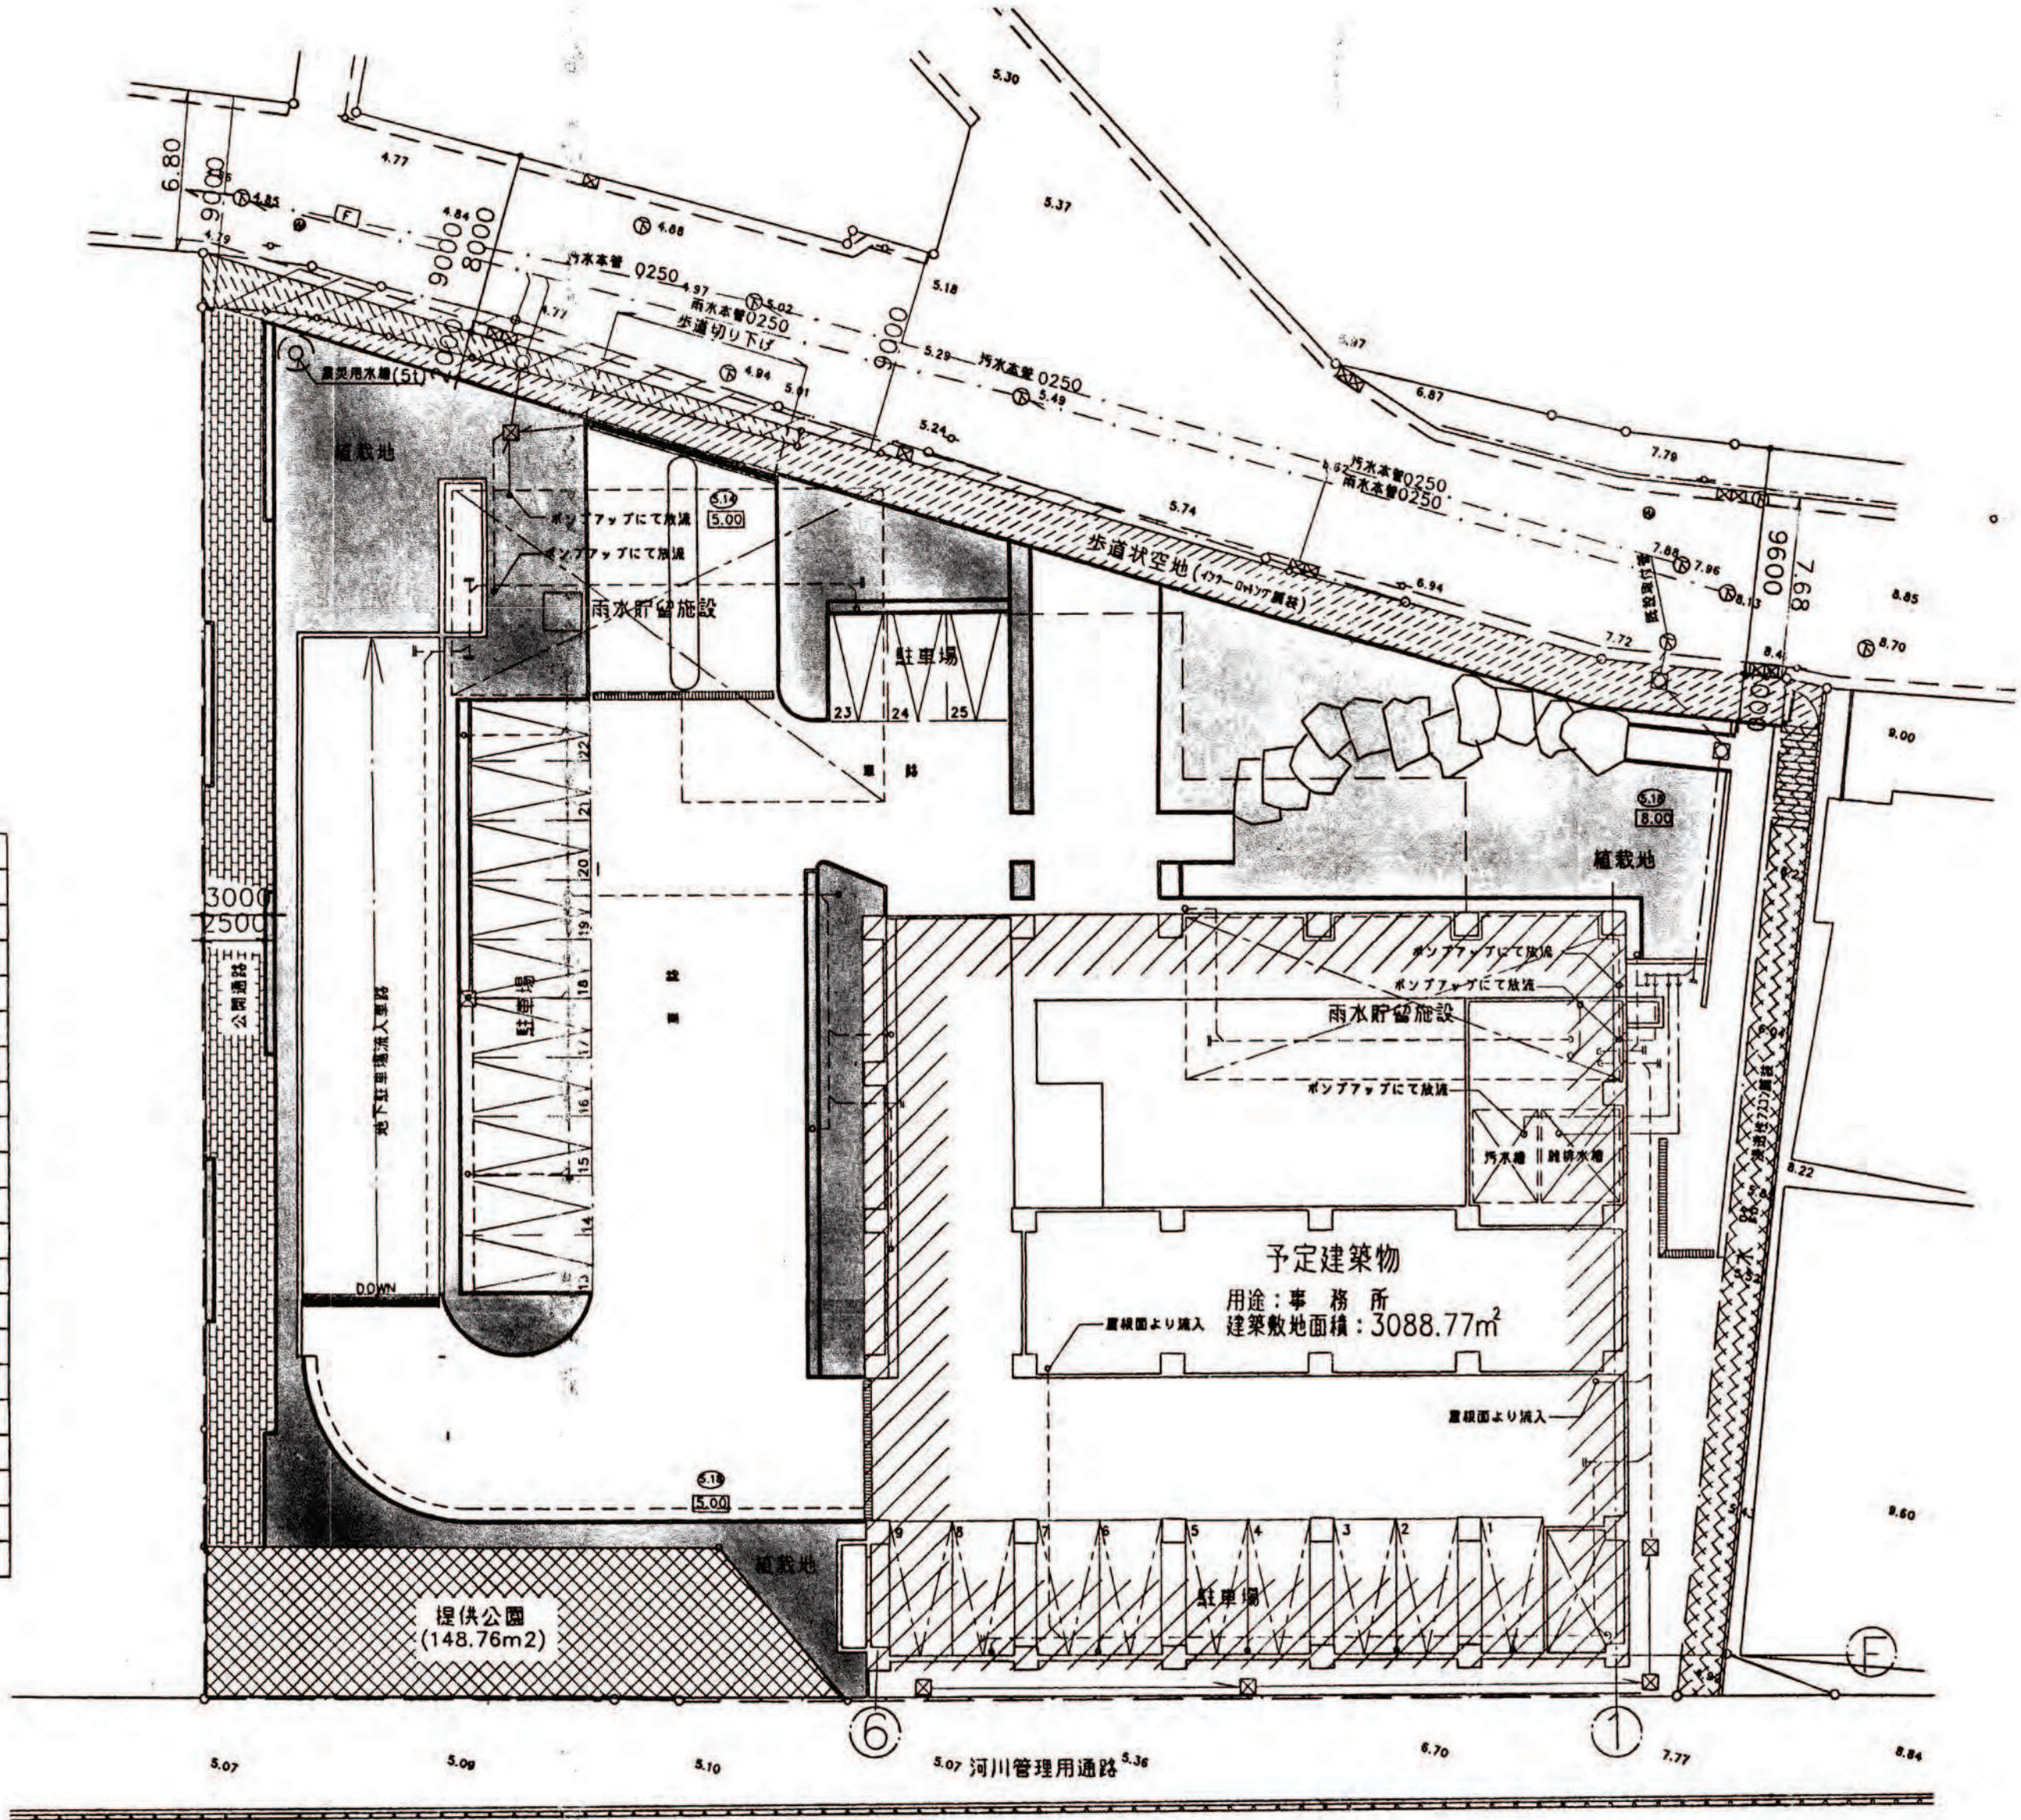

付近見取図

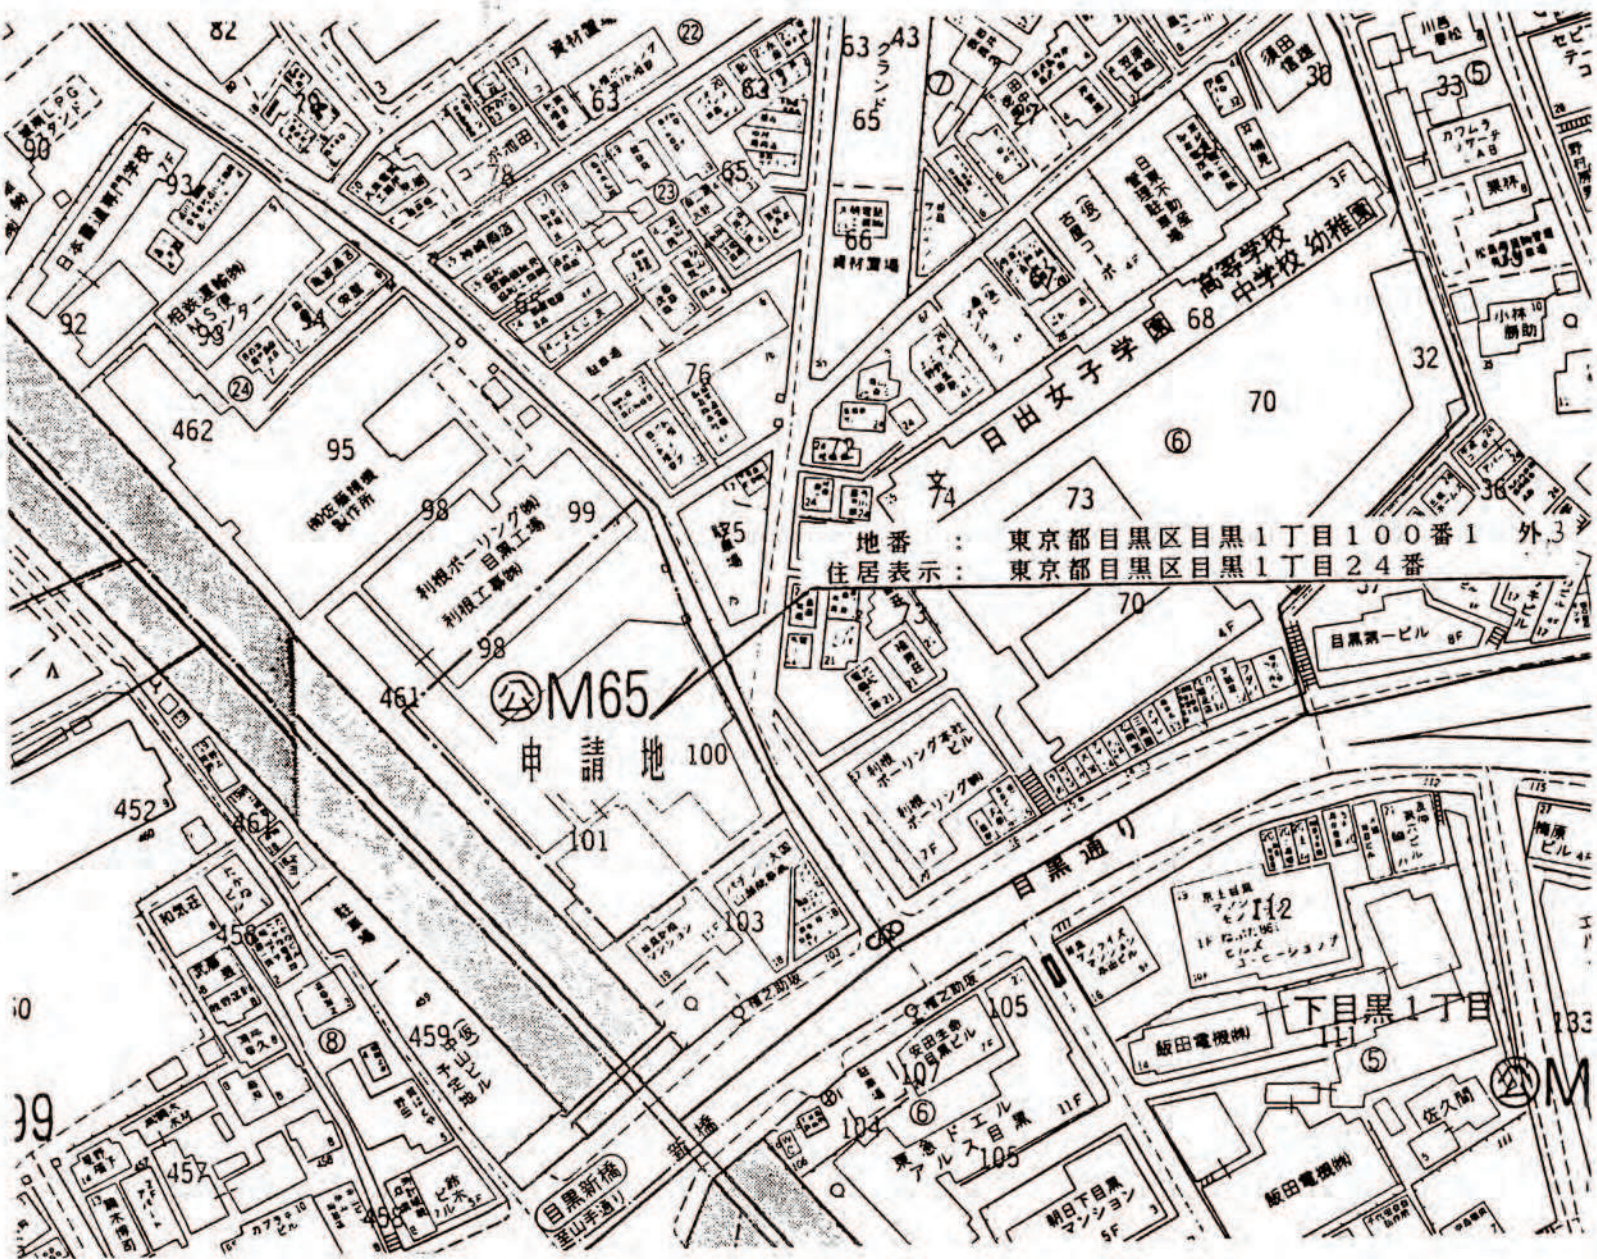

縮尺	土地利用計画図	1/250
	付近見取図	1/3,000~1/10,000
	公図写	1/600

開 発 登 録 簿 調 書

開発許可番号	平成6年3月31日	開発行為許可変更許可	第5-6号
開発区域に含まれる地域の名称	東京都目黒区目黒一丁目100番1他3筆	開発区域の面積	3305.85m ²
開発許可を受けた者の住所および氏名	東京都港区赤坂二丁目17番22号 伊藤忠燃料株式会社 代表取締役 吉田 亨		
(工事施行者の住所)および氏名	(東京都港区北青山二丁目5番1号 伊藤忠商事株式会社 代表取締役 室伏 稔)		
予定建築物の用途	事務所	検査済証発行年月日	平成8年1月9日
		工事完了公告年月日	平成8年1月16日
許可に基づく地位の承継	TEL		
変更事項	1. 浸透性: 浸透性のない雨水貯留槽の形状と位置を変更 2. 汚水: 雨水排水設備の変更 3. 積載の形状及び積載の変更 4. 提供公園内の工作物等の変更		
備考	-6.4.14 3/条承認 -7.12.18 5/条の2 開発行為変更届		

公 図 写

