


開発登録簿 土地利用計画図 縮尺 = 1/200

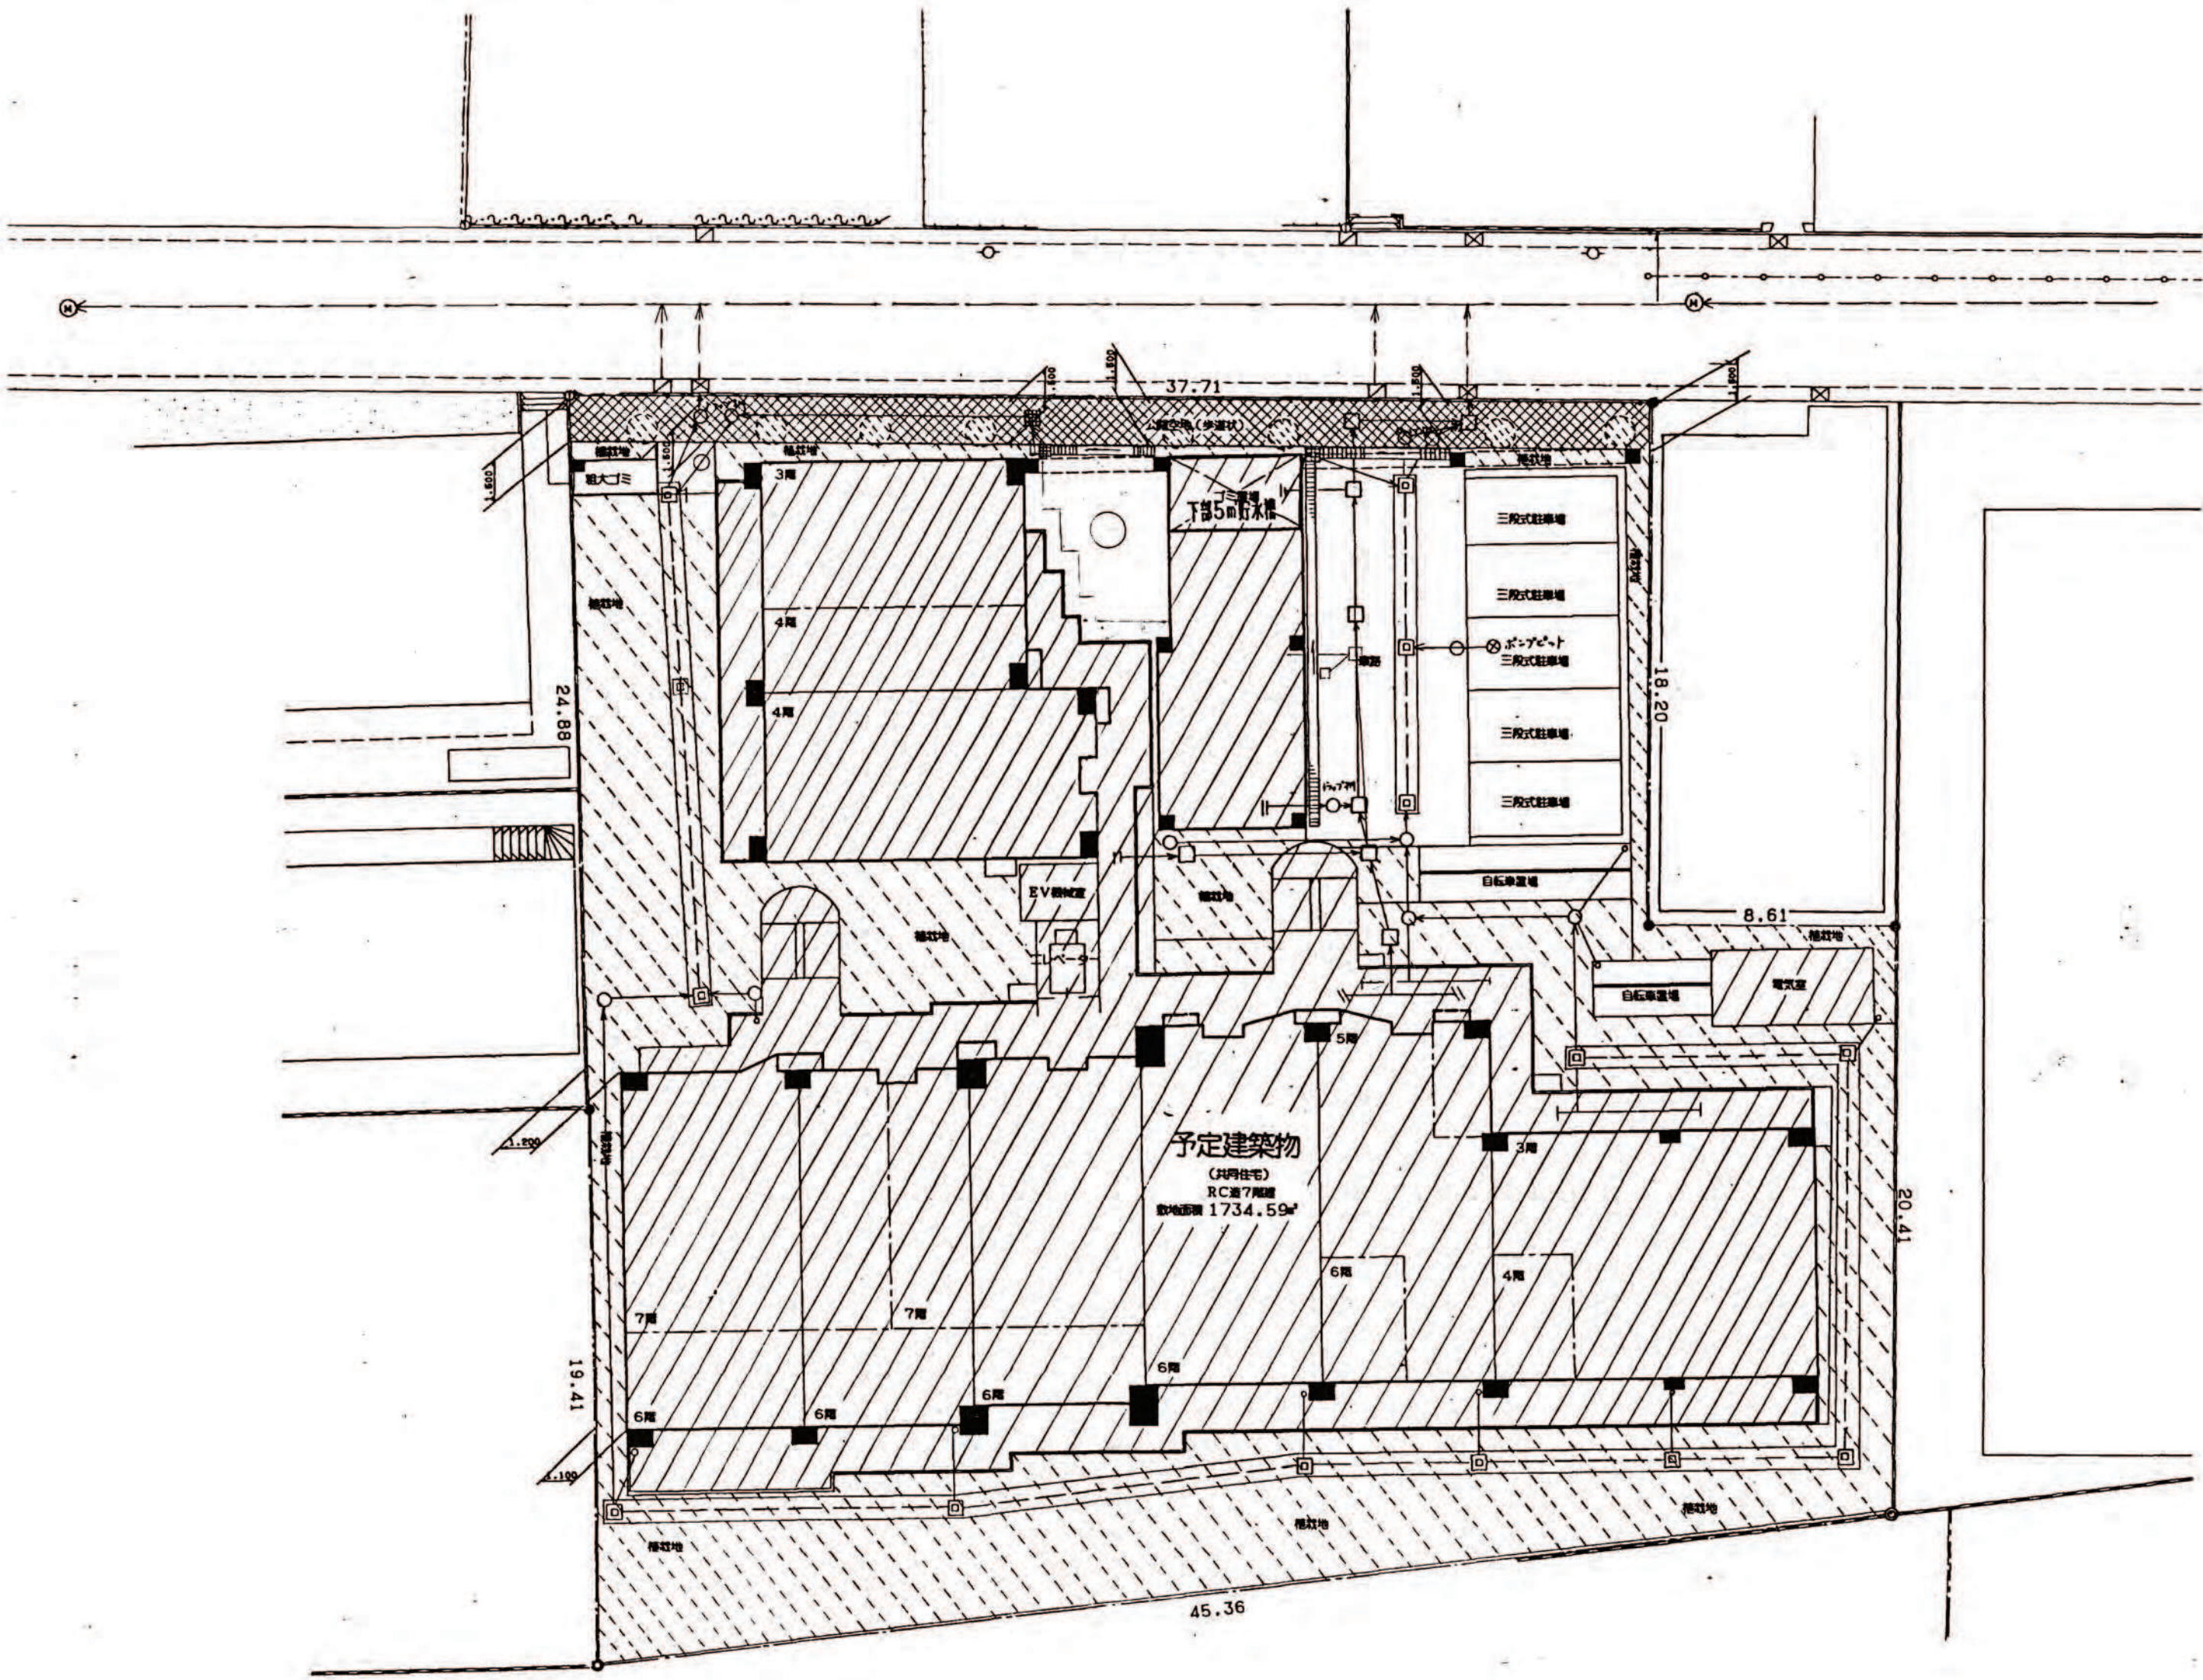

凡 例


	開発区域
	予定建築物
	公開空地（歩道状）
	植栽地・ツリーサークル
	布基礎ネットフェンス
	汚水樹及び汚水管
	雨水樹及び雨水管
	雨水兼水樹及び形側溝（グレーチング）
	流水方向
	浸透枳及び浸透トレンチ
	下水道本管（既設）
	貯水槽 5 m³（設置予定）

縮尺	土地利用計画図	1/200
付見取図	近図	1/3,000 ~ 1/10,000
公図写	公図写	1/600

開発登録簿 調書

開発許可番号	7年6月30日	開発行為許可第7-2号
開発区域に含まれる地域の名称	目黒区碑文谷二丁目12番2	開発区域の面積 1734.59㎡
開発許可を受けた者の住所および氏名	東京都千代田区丸の内二丁目6番3号 三菱商事株式会社 代表取締役 山崎一樹 山崎 仁	
（工事施行者の住所および氏名）	横浜市中区方代町1-2-12 長谷工機設備内ビル 株式会社長谷工コーポレーション 横浜支店 支店長 大崎 進	
予定建築物の用途	共同住宅	検査済証発行年月日 8年8月13日 工事完了公告年月日 8年8月13日
許可に基づく地位の承継	TEL	
変更事項	- 8.7.29 第3条第2項 変更届 1. 事業主の氏名の変更 2. 土地の形状の変更 3. 地丈の正確な記載 4. リリーフ・パル等の記載 5. 汚水樹の構造	
備考		

公図写 縮尺 = 1/600

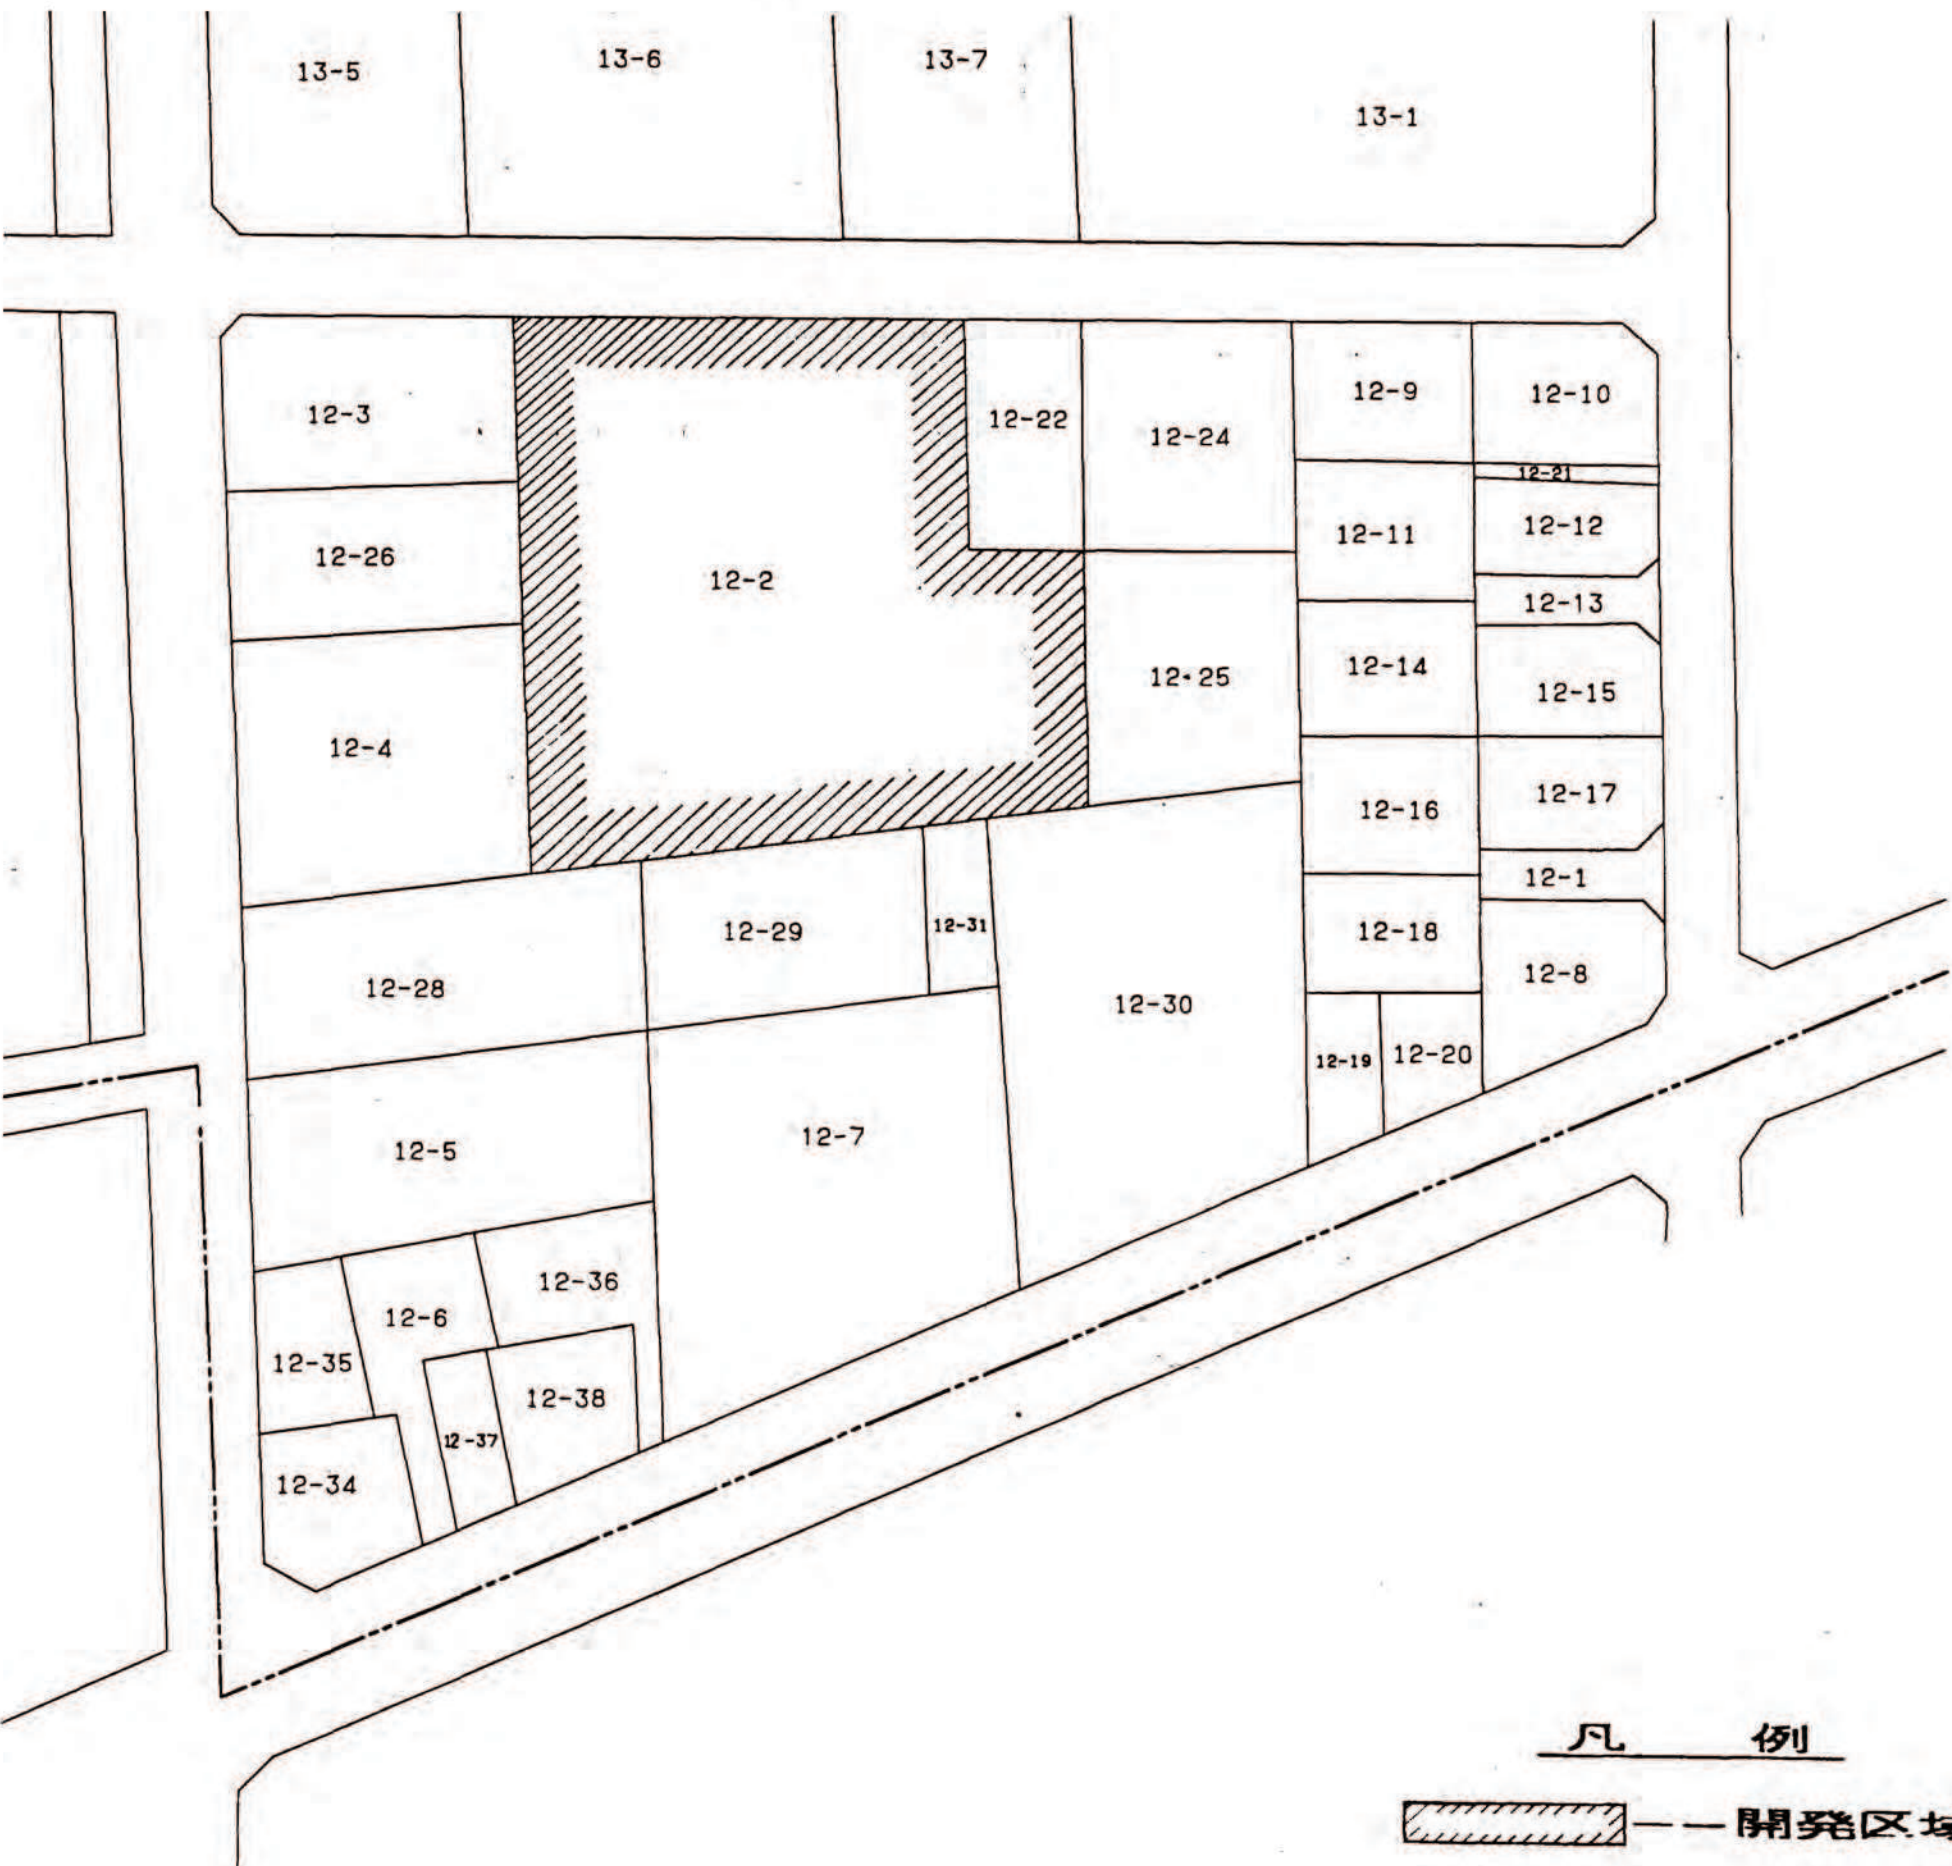

付近見取図 縮尺 = 1/5000



開発区域：東京都目黒区碑文谷二丁目12番2
（住居表示：二丁目6番）