



# 開 発 登 録 簿

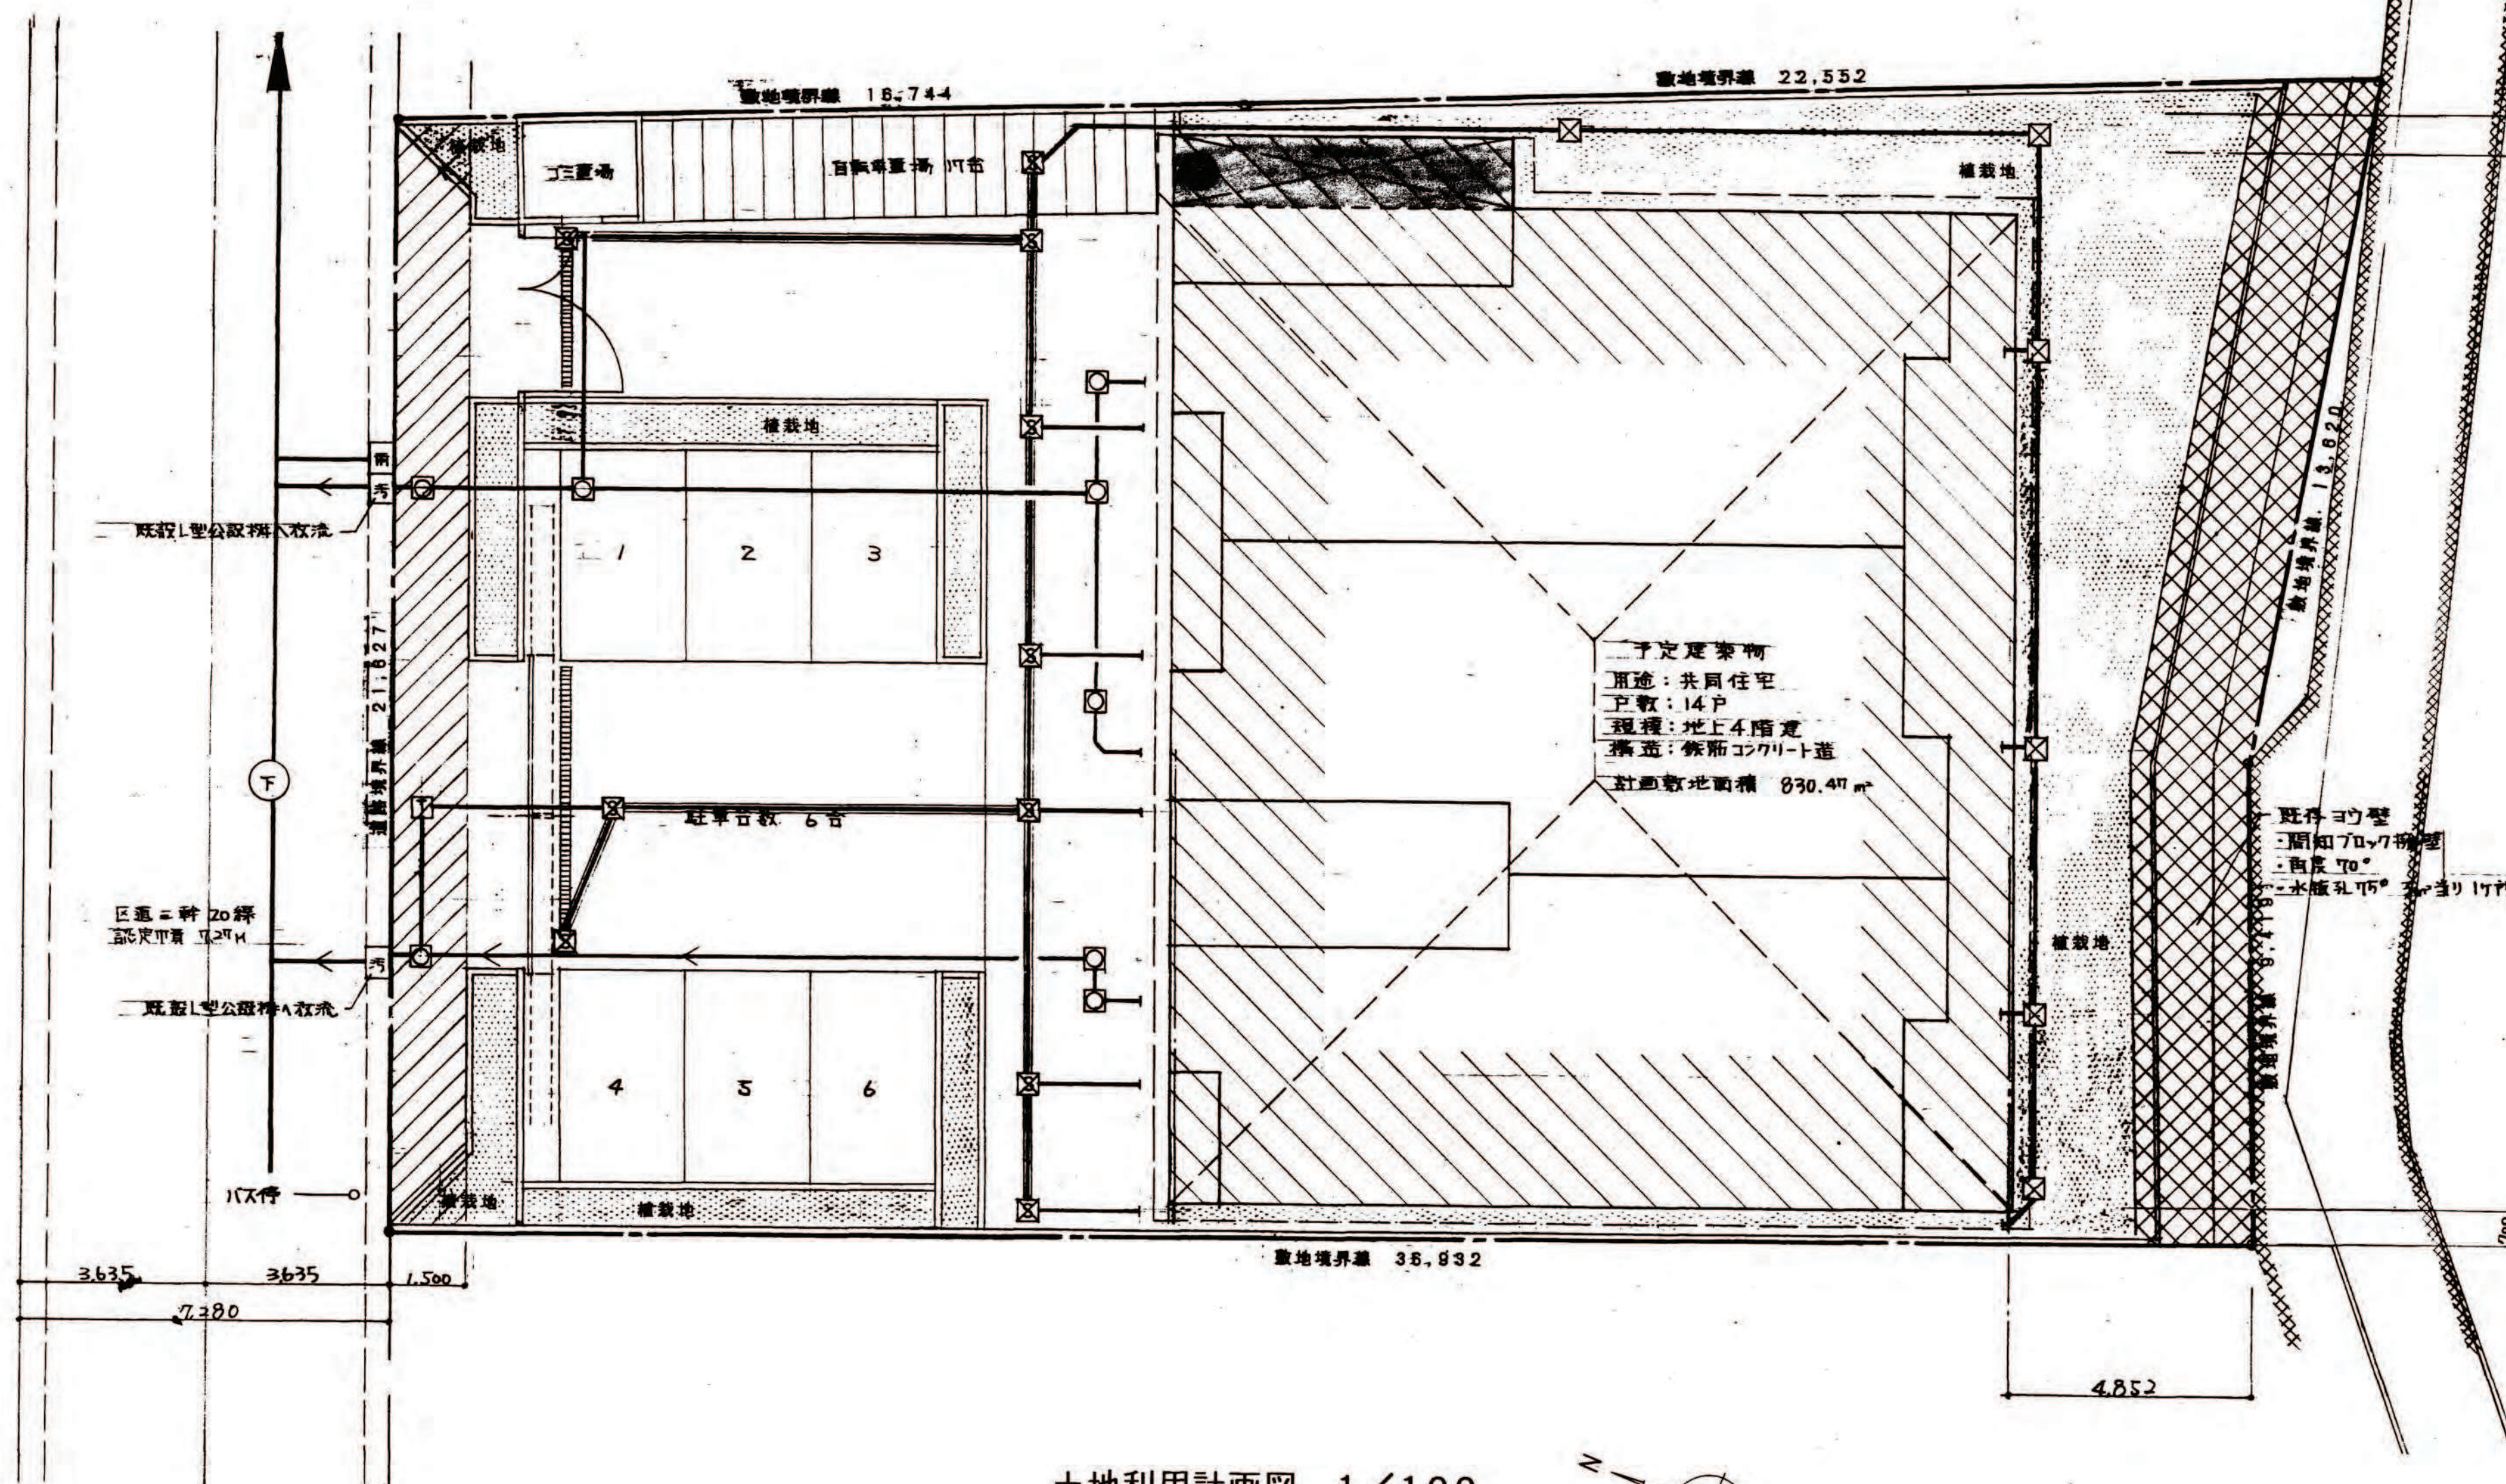

土地利用計画図 1/100

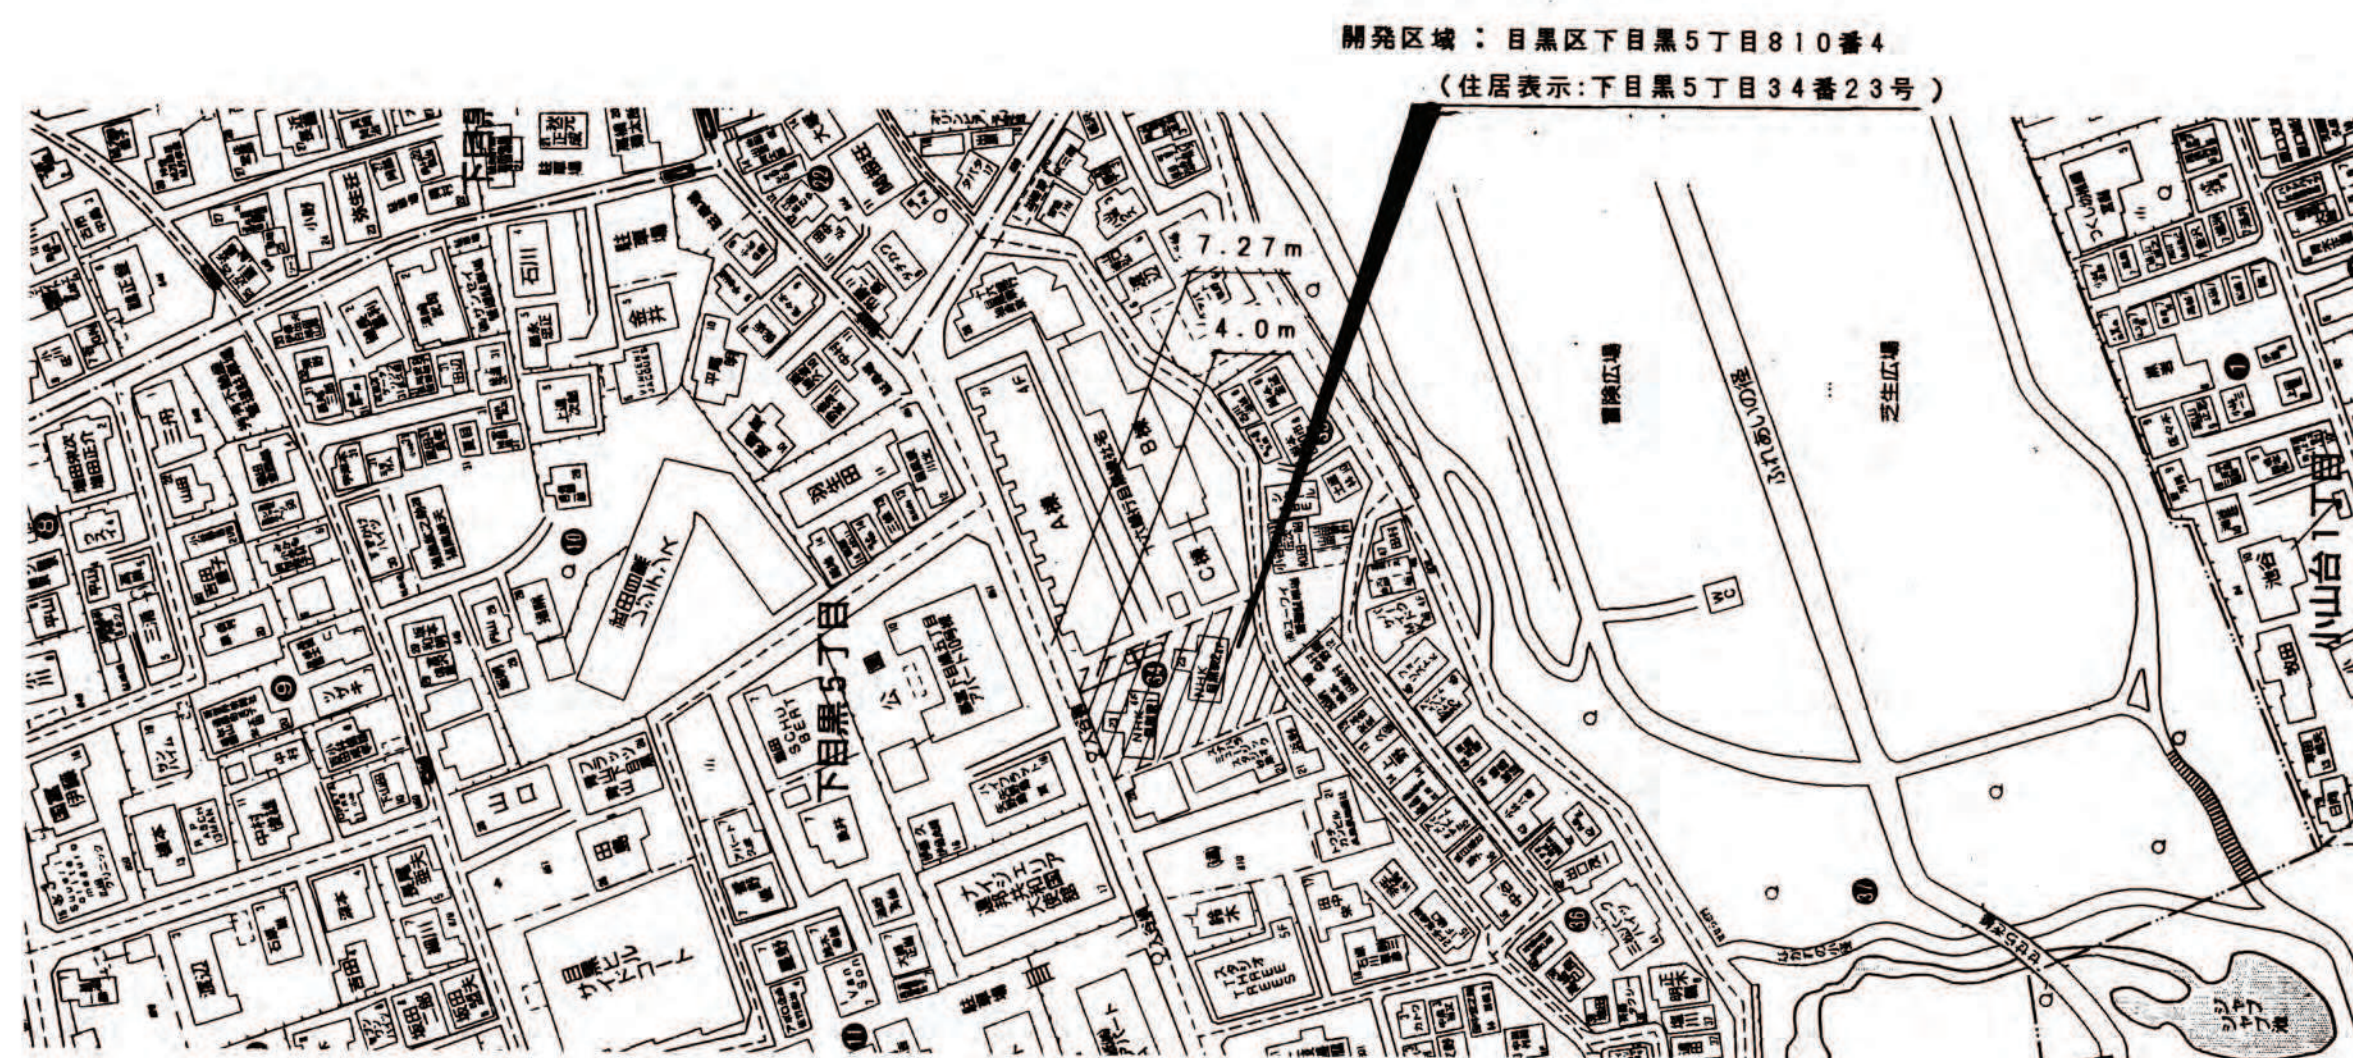

付近見取図 1/1500

|    |         |                  |
|----|---------|------------------|
| 縮尺 | 土地利用計画図 | 1/100            |
|    | 付近見取図   | 1/3,000~1/10,000 |
|    | 公園写     | 1/600            |

| 開 発 登 録 簿 調 書     |                                            |           |                       |
|-------------------|--------------------------------------------|-----------|-----------------------|
| 開発許可番号            | 7年 9月 12日 開発行為 許可 第 7-4 号                  |           |                       |
| 開発区域に含まれる地域の名称    | 目黒区下目黒5丁目810番4                             | 開発区域の面積   | 830.47 m <sup>2</sup> |
| 開発許可を受けた者の住所および氏名 | 東京都目黒区神南2丁目2番1号<br>日本不動産協会 会長 川口 幹夫        |           |                       |
| (工事施行者の住所および氏名)   | (東京都目黒区神南4丁目9番9号)<br>日本国土開発(株) 取締役社長 辻岡 聡宏 |           |                       |
| 予定建築物の用途          | 共同住宅                                       | 検査済証発行年月日 | 8年 6月 12日             |
|                   |                                            | 工事完了公告年月日 | 8年 6月 13日             |
| 許可に基づく地位の承継       | TEL                                        |           |                       |
| 変 更 事 項           |                                            |           |                       |
| 備 考               |                                            |           |                       |

| 凡 例     |      |          |          |
|---------|------|----------|----------|
| 開発区域    | 汚水溝  | 下水溝      | 下水溝マンホール |
| 道路 6m以上 | 雨水溝  | トラップ溝    |          |
| 水路      | 排水溝  | 浸透溝      |          |
| 予定建築物   | 既設公園 | 既設公園     |          |
| 植栽地     | 既設公園 | 下水溝      |          |
| 擁壁      | 下水溝  | 浸透トンネル   |          |
| 公園空地    | 下水溝  | 下水溝マンホール |          |
| 500円水溝  | 下水溝  | 下水溝マンホール |          |

