



開 発 登 録 簿

土 地 利 用 計 画 図 縮 尺 1/250

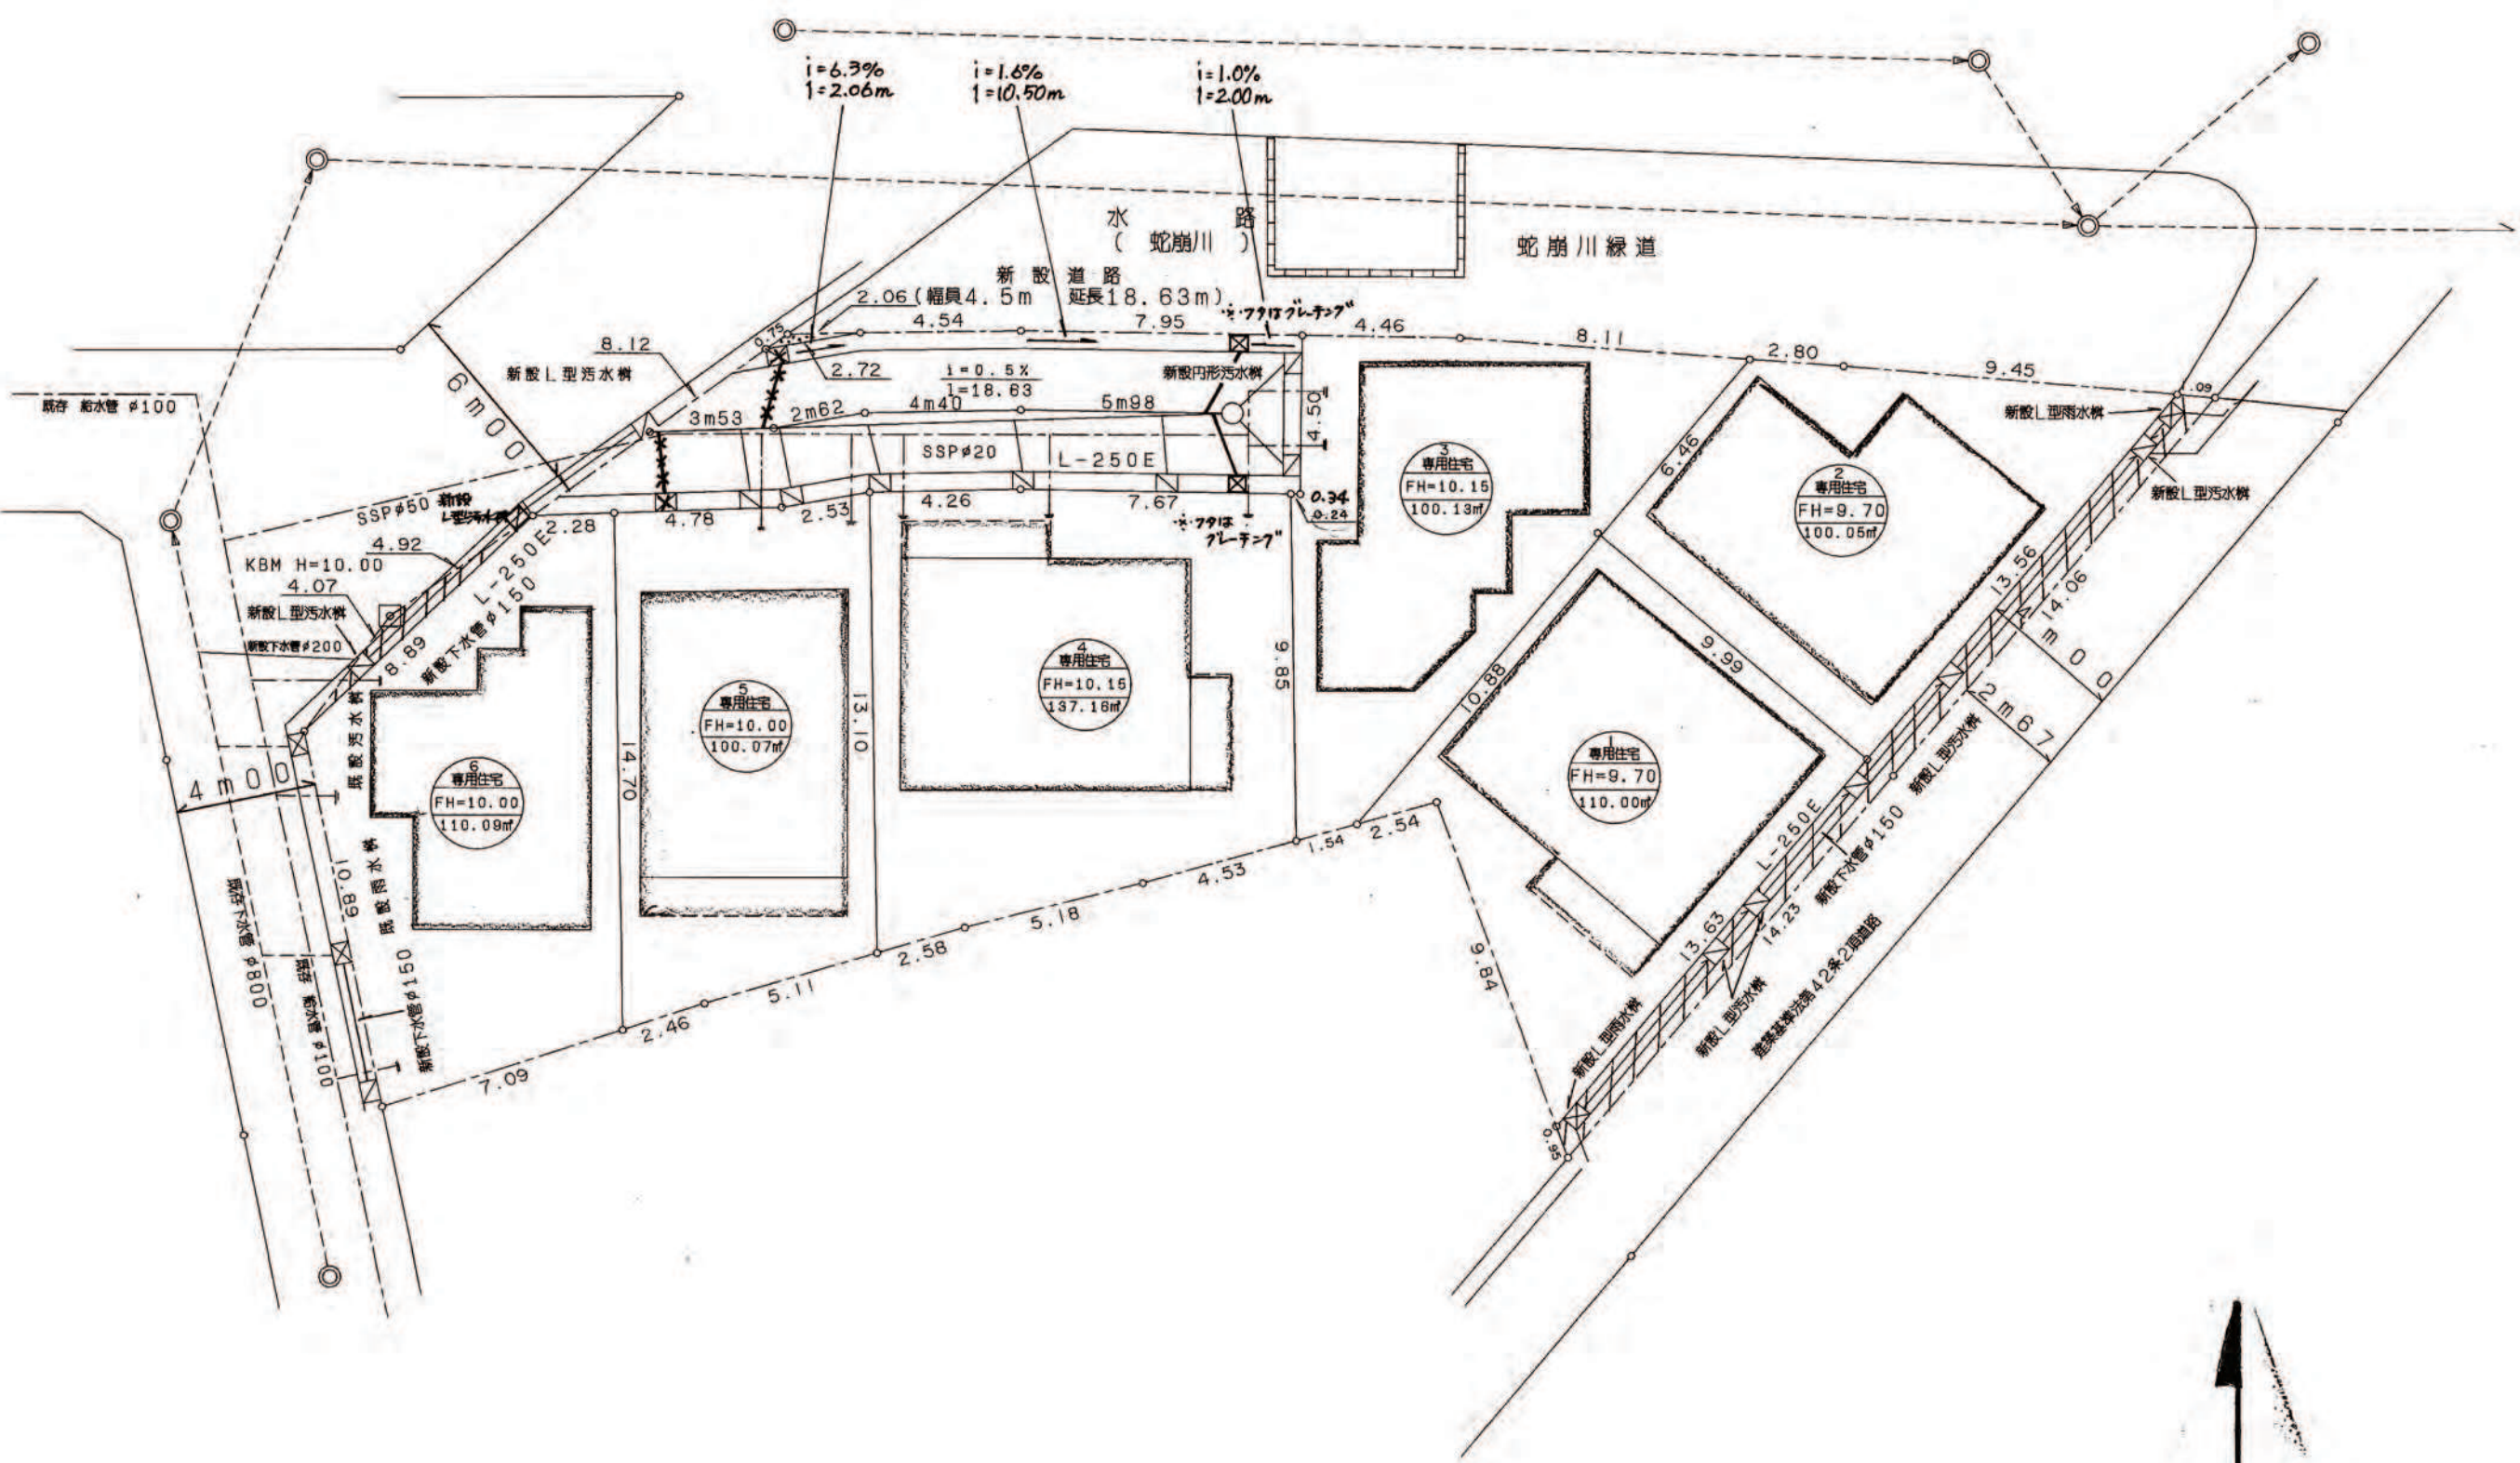

凡	例
記 号	名 称
○	開 発 区 域
○	宅 地 番 号
○	造 成 計 画 高
○	敷 地 面 積
○	K B M
○	位 置
○	高 さ
○	勾 配 延 長
○	流 水 方 向
○	雨 水 管 渠
○	汚 水 管 渠
○	予 定 建 物
○	道 路 拡 幅 部 分
○	未 利 用 地
○	既 設 管 渠
○	L-250E
○	L-300E
○	L 型 汚 水 井
○	L 型 雨 水 井
○	円 形 汚 水 井

公 図 写 縮 尺 1/600

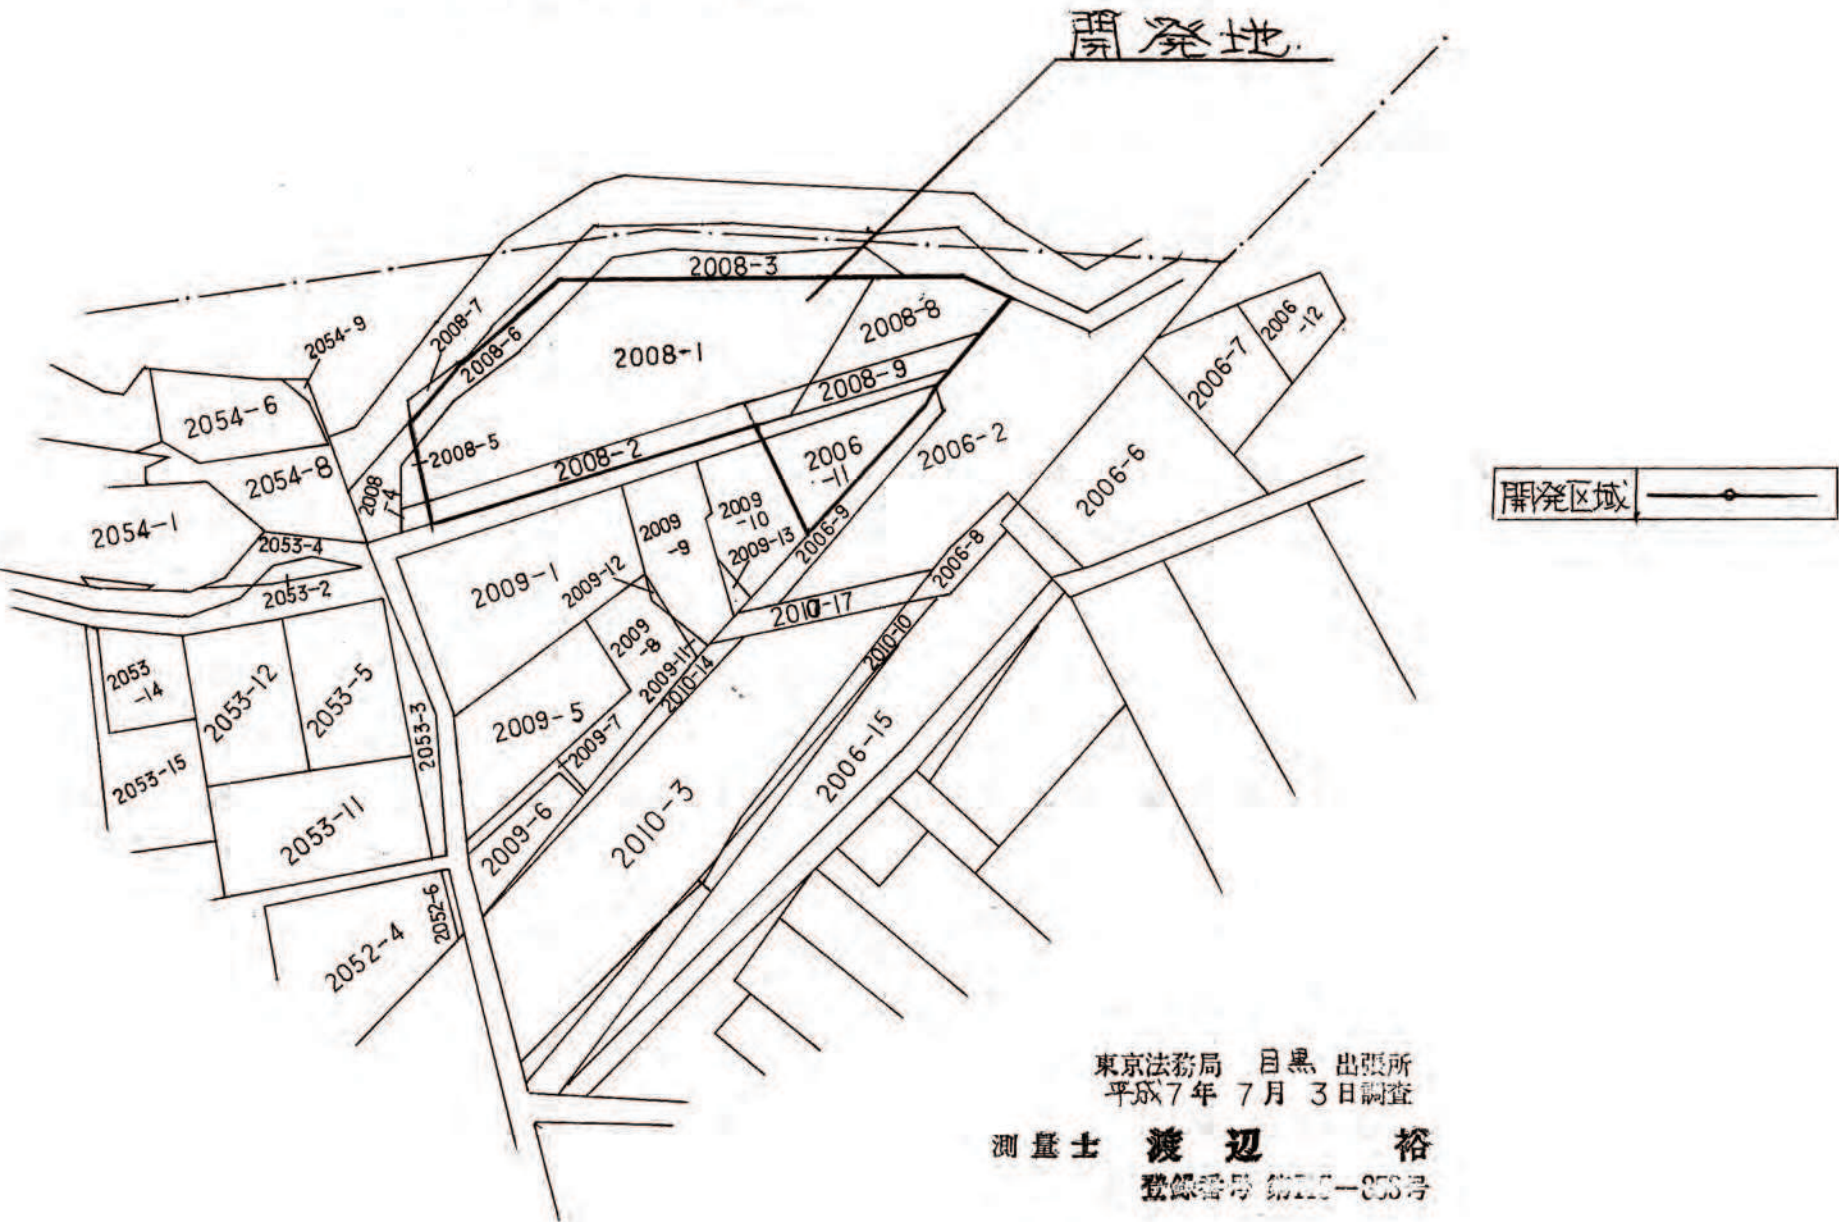

附 近 見 取 図 縮 尺 1/1500



開 発 区 域

縮 尺	土地利 用 計 画 図	1/250
	付 近 見 取 図	1/3,000~ 1/10,000
	公 図 写	1/600

開 発 登 録 簿 調 書

開 発 許 可 番 号	平成 7 年 10 月 26 日	開 発 行 為	許 可 変 更 許 可 第 7-5 号
開 発 区 域 に 含 ま れ る 地 域 の 名 称	目黒区上目黒2丁目 2008番1他5等	開 発 区 域 の 面 積	768.17 m ²
開 発 許 可 を 受 け た 者 の 住 所 お よ び 氏 名	東京都目黒区上目黒2丁目5-1 大伸フード株式会社 代表取締役 山崎春久男		
(工 事 施 行 者 の 住 所 お よ び 氏 名)	(東京都小平市天神町2-102-1 大伸企業株式会社 代表取締役 服部浩)		
予 定 建 築 物 の 用 途	専用住宅 (6棟)	検 査 済 証 発 行 年 月 日	平成 8 年 1 月 17 日
		工 事 完 了 公 告 年 月 日	平成 8 年 1 月 19 日
許 可 に 基 づ く 地 位 の 承 継	TEL		
変 更 事 項	・道路勾配の変更 ・排水計画の変更		
備 考	平成7年12月7日 南隣行政変更届		

東京法務局 目黒 出題所
平成7年 7月 3日調査
測量士 渡 辺 裕
登録番号 第11-055号