



開 発 登 録 簿

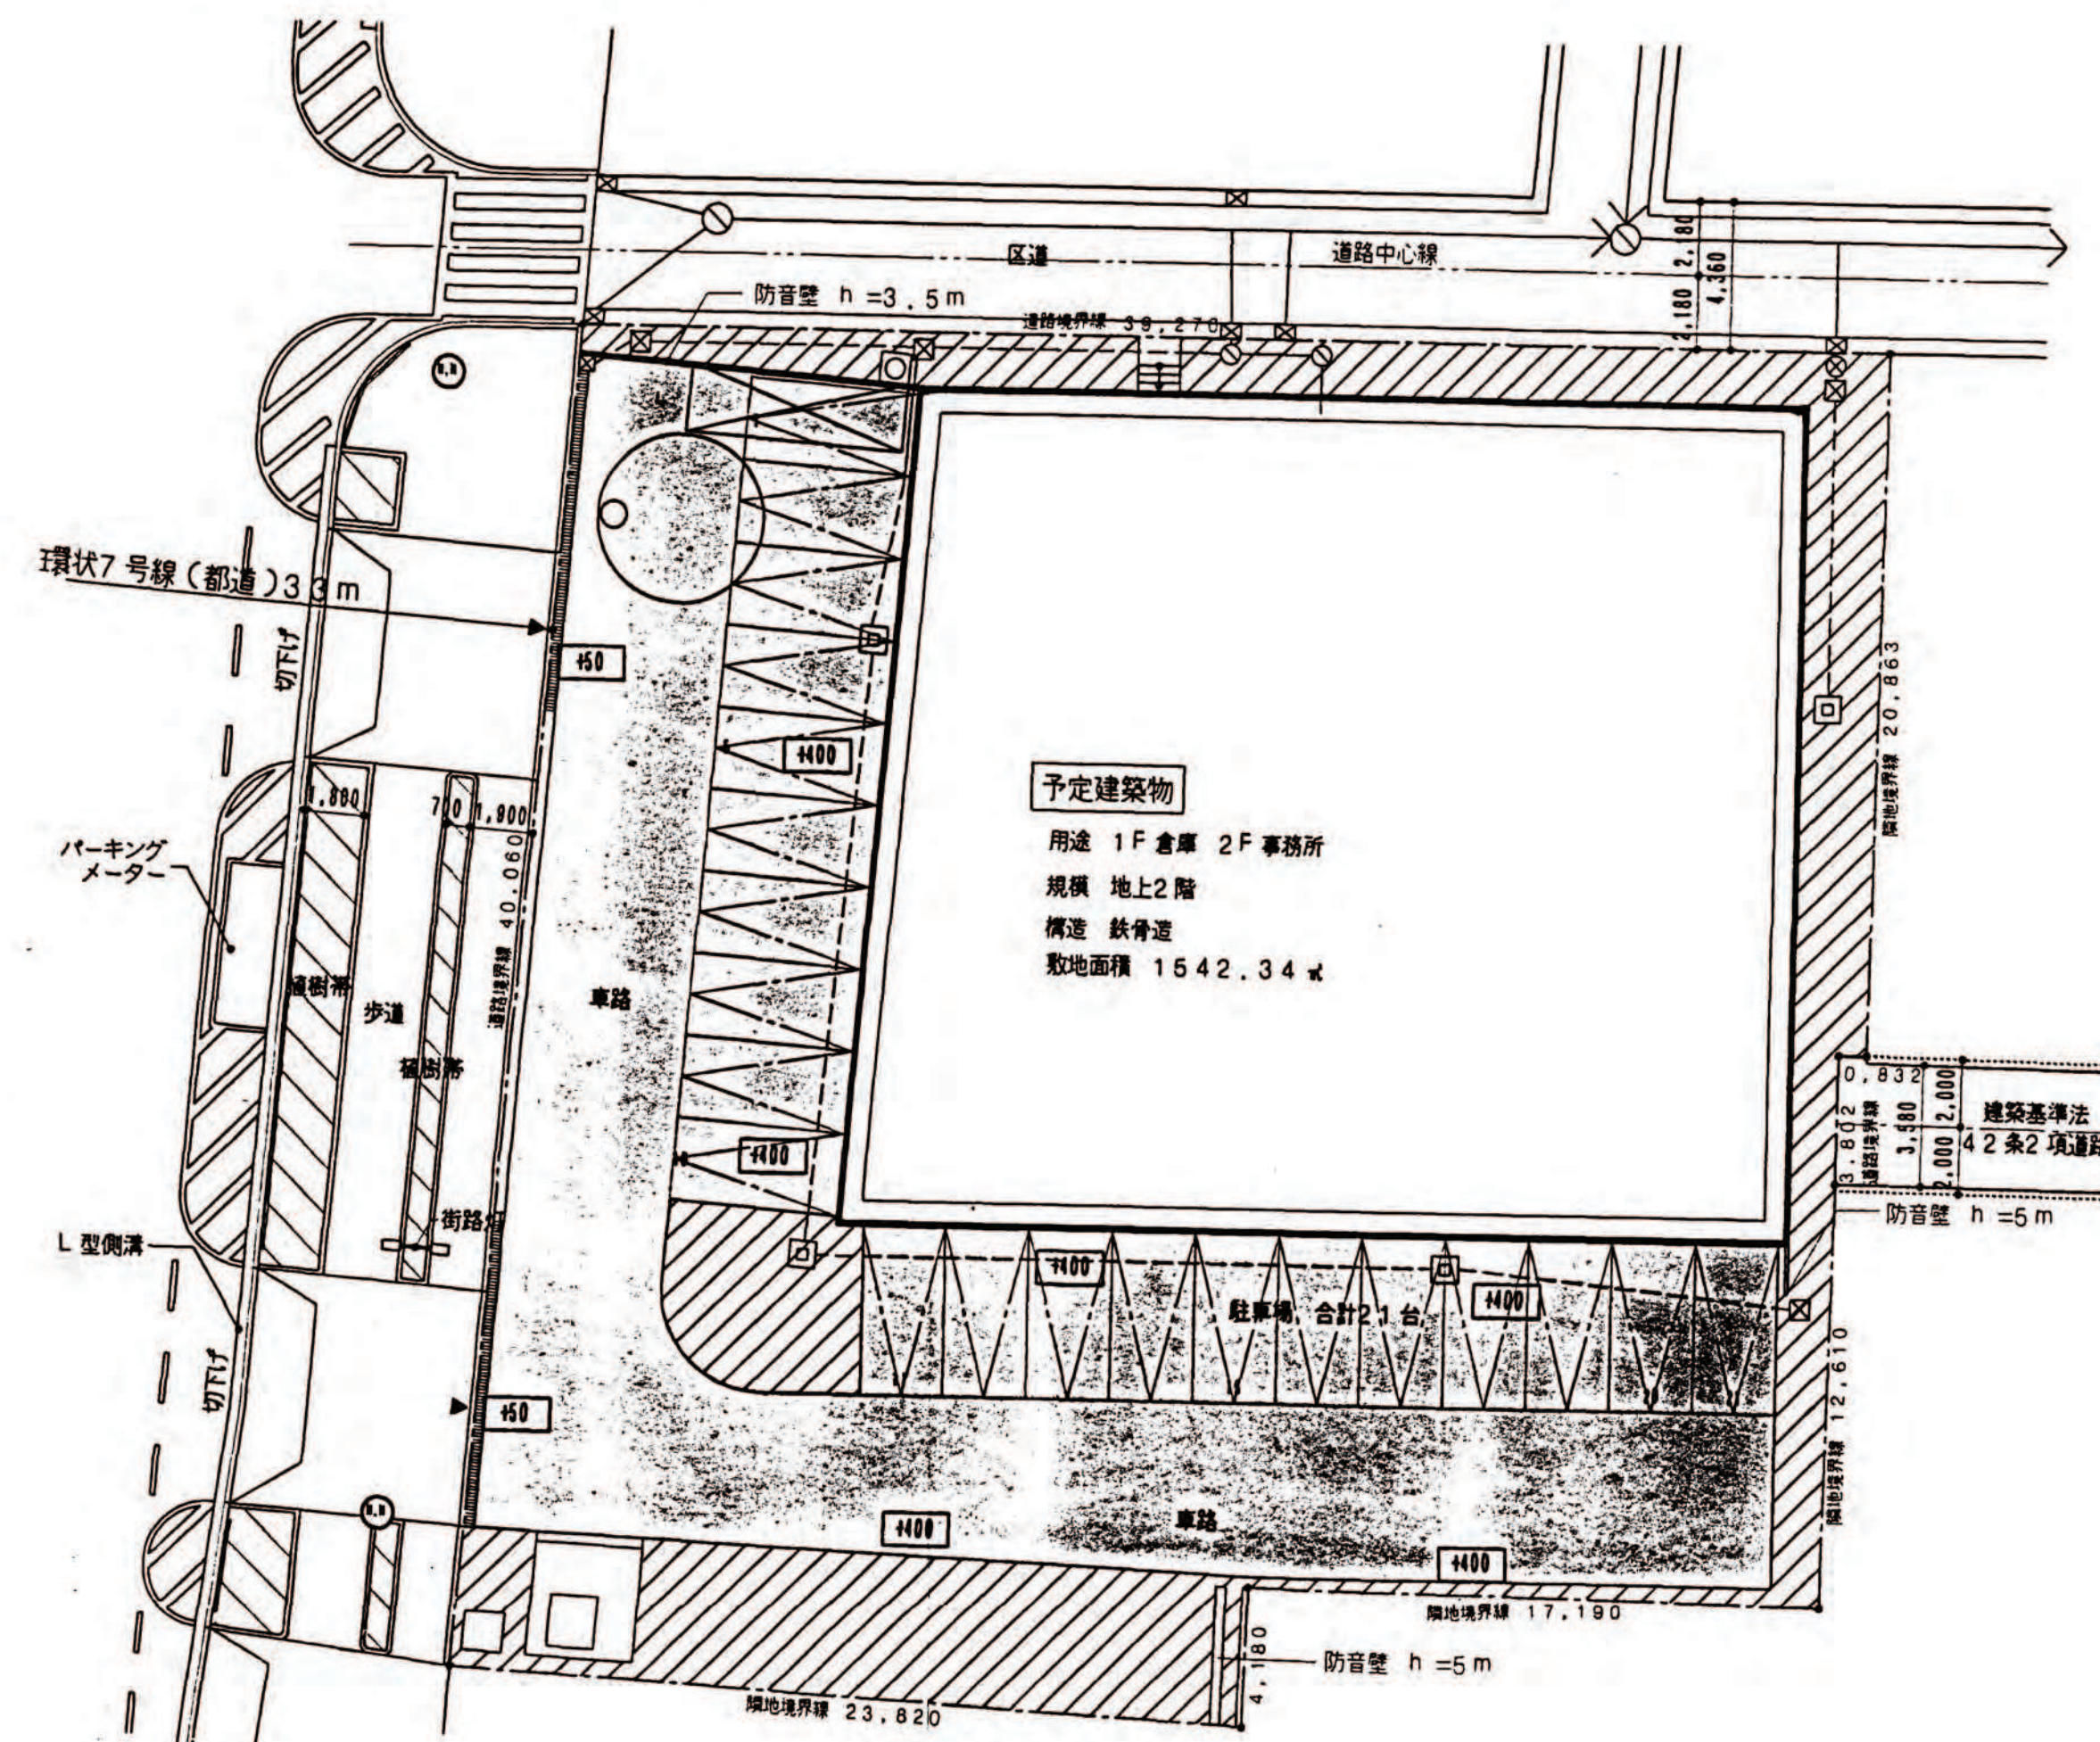

凡例	
[Hatched Box]	開発区域
[Solid Line]	予定建築物
[Diagonal Lines]	植栽地
[Stippled Box]	浸透アスファルト
[Circle with Dot]	汚水円形入孔
[Arrow]	下水道本管
[Square with X]	雨水樹
[Dashed Line]	雨水管
[Circle with X]	汚水樹
[Solid Line]	污水管
[Square]	浸透樹
[Dashed Line]	側溝
[Circle]	消防貯水槽(40t)
[Square]	震災貯水槽(5t)
[Line]	ガードレール
[Triangle]	駐車施設
[Empty Box]	計画地盤高

土地 利 用 計 画 図 S=1:200

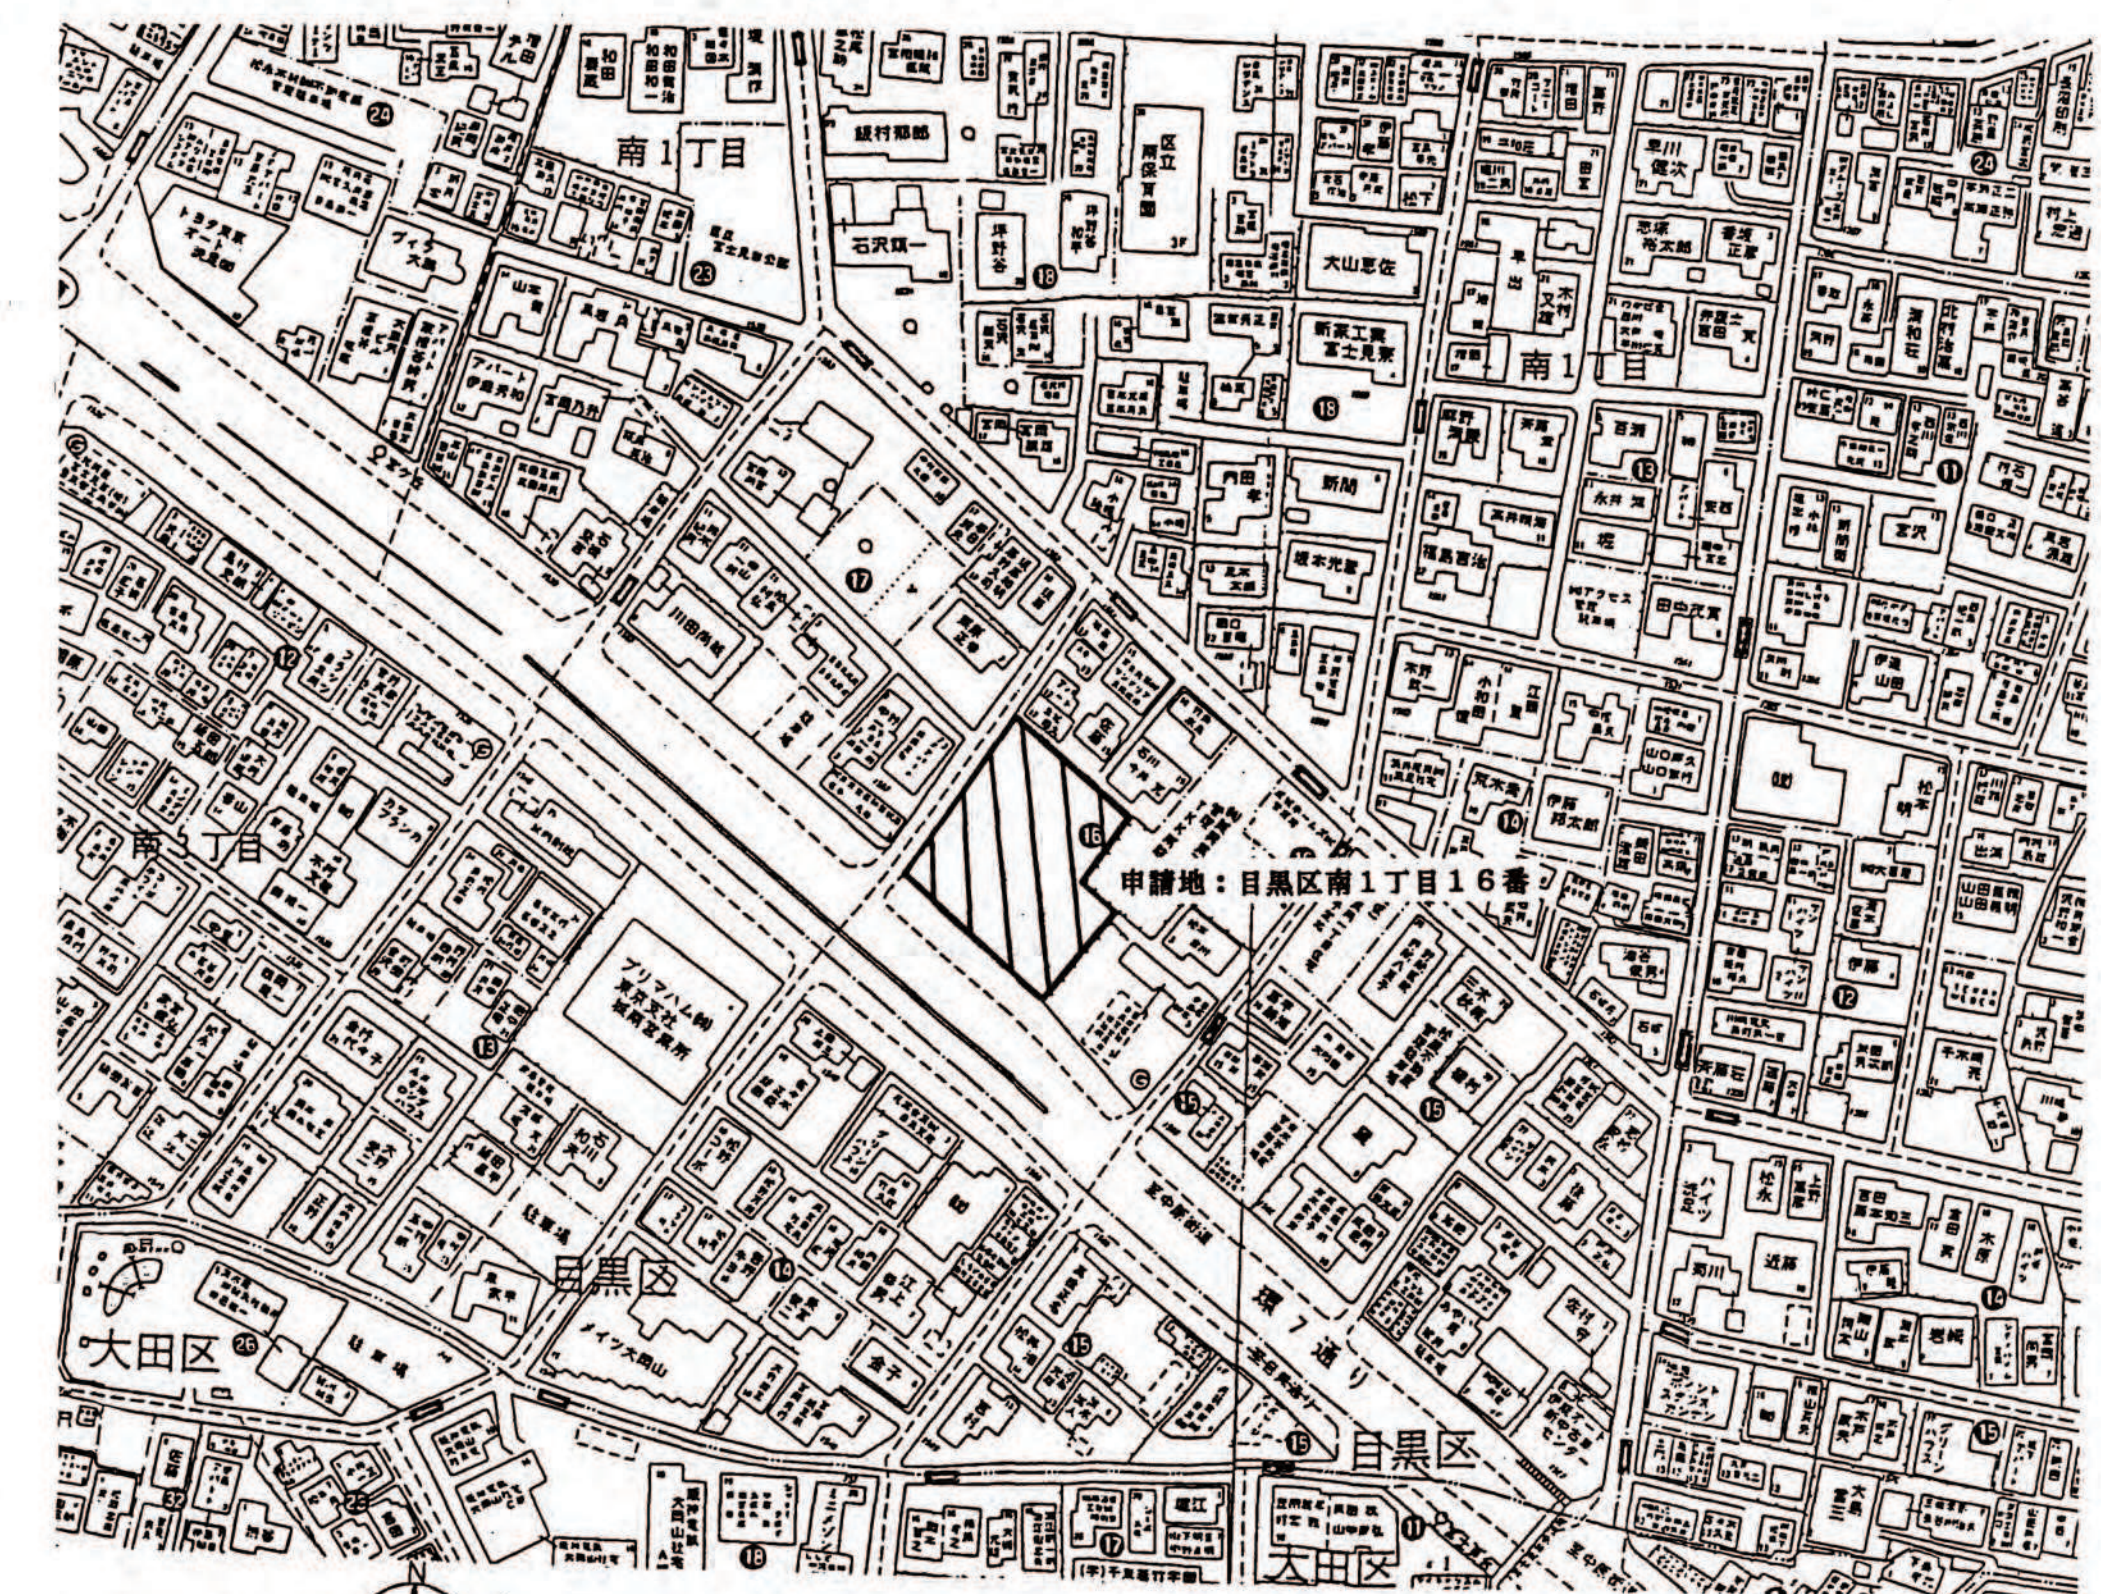

見 取 図 S=1:1500

縮 尺	土地利用 計画図	1/200
	付 近 取 図	1/3,000~ 1/10,000
	公 図 写	1/600

開 発 登 録 簿 調 書

開発許可番号	平成7年027	開発行為許可 変更許可	第 7-6号
開発区域に含まれる 地域の名称	目黒区南1丁目1551番1	開発区域の 面積	1,572.91 M ²
開発許可を受けた者の 住所および氏名 (工事施行者の住所 および氏名)	東京都目黒区石神井町4丁目1番3号 TEL 生活協同組合コープさきょう 専務理事 山下 俊史 (東京都港区虎ノ門1丁目20番10号 TEL 西松建設(株)東京建築支店 取締役社長 新井 藤三)		
予定建築物の用途	倉庫・事務所	検査済証発行年月日	8年 4月 25日
		工事完了公告年月日	8年 4月 25日
許可に基づく地位の 承 継	TEL		
変 更 事 項	平成8年4月4日付17.変更届出書受理 1.消防貯水槽、震災貯水槽の位置並び形状 2.敷地浸透樹等の位置 3.植栽地の形状並び形状		
備 考			



公 図 写 S=1:600