


開 発 登 録 簿

土地利用計画図 1/200

|    |         |                  |
|----|---------|------------------|
| 縮尺 | 土地利用計画図 | 1/200            |
|    | 付図      | 1/3,000~1/10,000 |
|    | 公図等     | 1/600            |

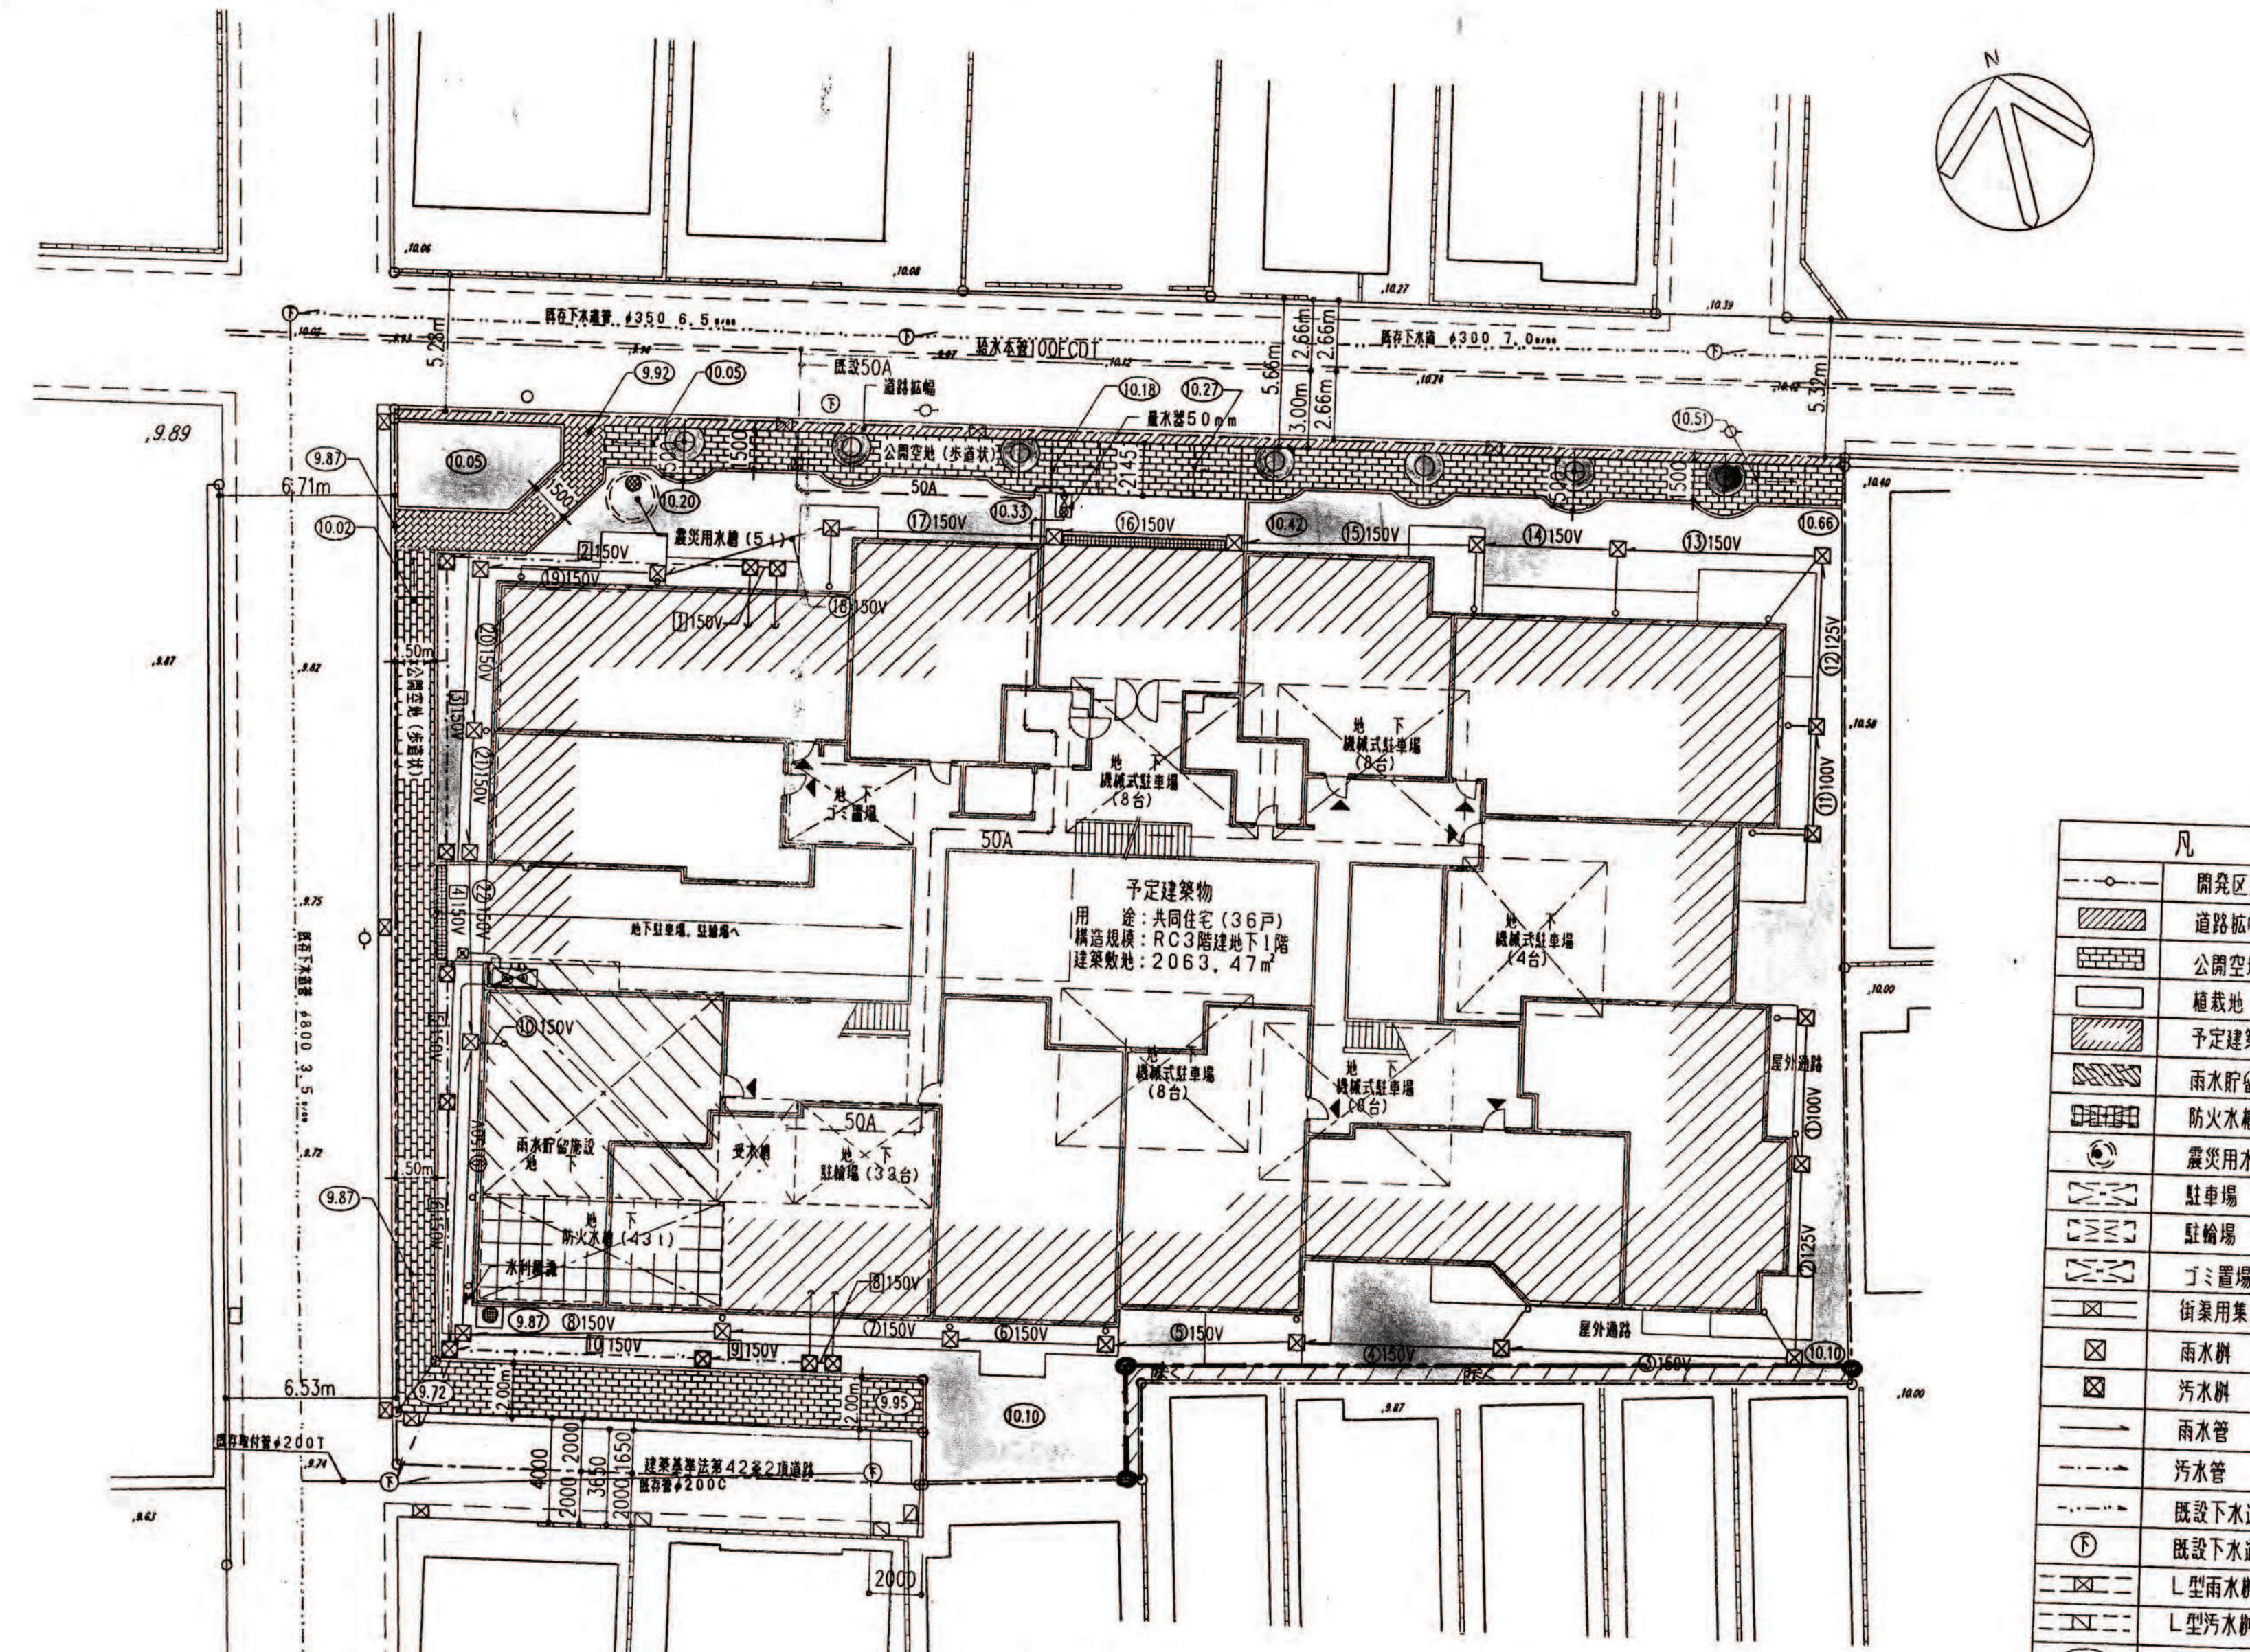


| 凡 例      |            |
|----------|------------|
| [Symbol] | 開発区域       |
| [Symbol] | 道路幅部分(帰属)  |
| [Symbol] | 公開空地(歩道状)  |
| [Symbol] | 緑地         |
| [Symbol] | 予定建築物      |
| [Symbol] | 雨水貯留施設     |
| [Symbol] | 防火水槽 (40t) |
| [Symbol] | 震災用水槽 (5t) |
| [Symbol] | 駐車場        |
| [Symbol] | 駐輪場        |
| [Symbol] | ゴミ置場       |
| [Symbol] | 街路用集水軒(雨水) |
| [Symbol] | 雨水軒        |
| [Symbol] | 汚水軒        |
| [Symbol] | 雨水管        |
| [Symbol] | 汚水管        |
| [Symbol] | 既設下水道管     |
| [Symbol] | 既設下水道軒     |
| [Symbol] | L型雨水軒      |
| [Symbol] | L型汚水軒      |
| [Symbol] | 計画地盤高      |
| [Symbol] | 現況地盤高      |

付近見取図 1/2500



公図写 1/600

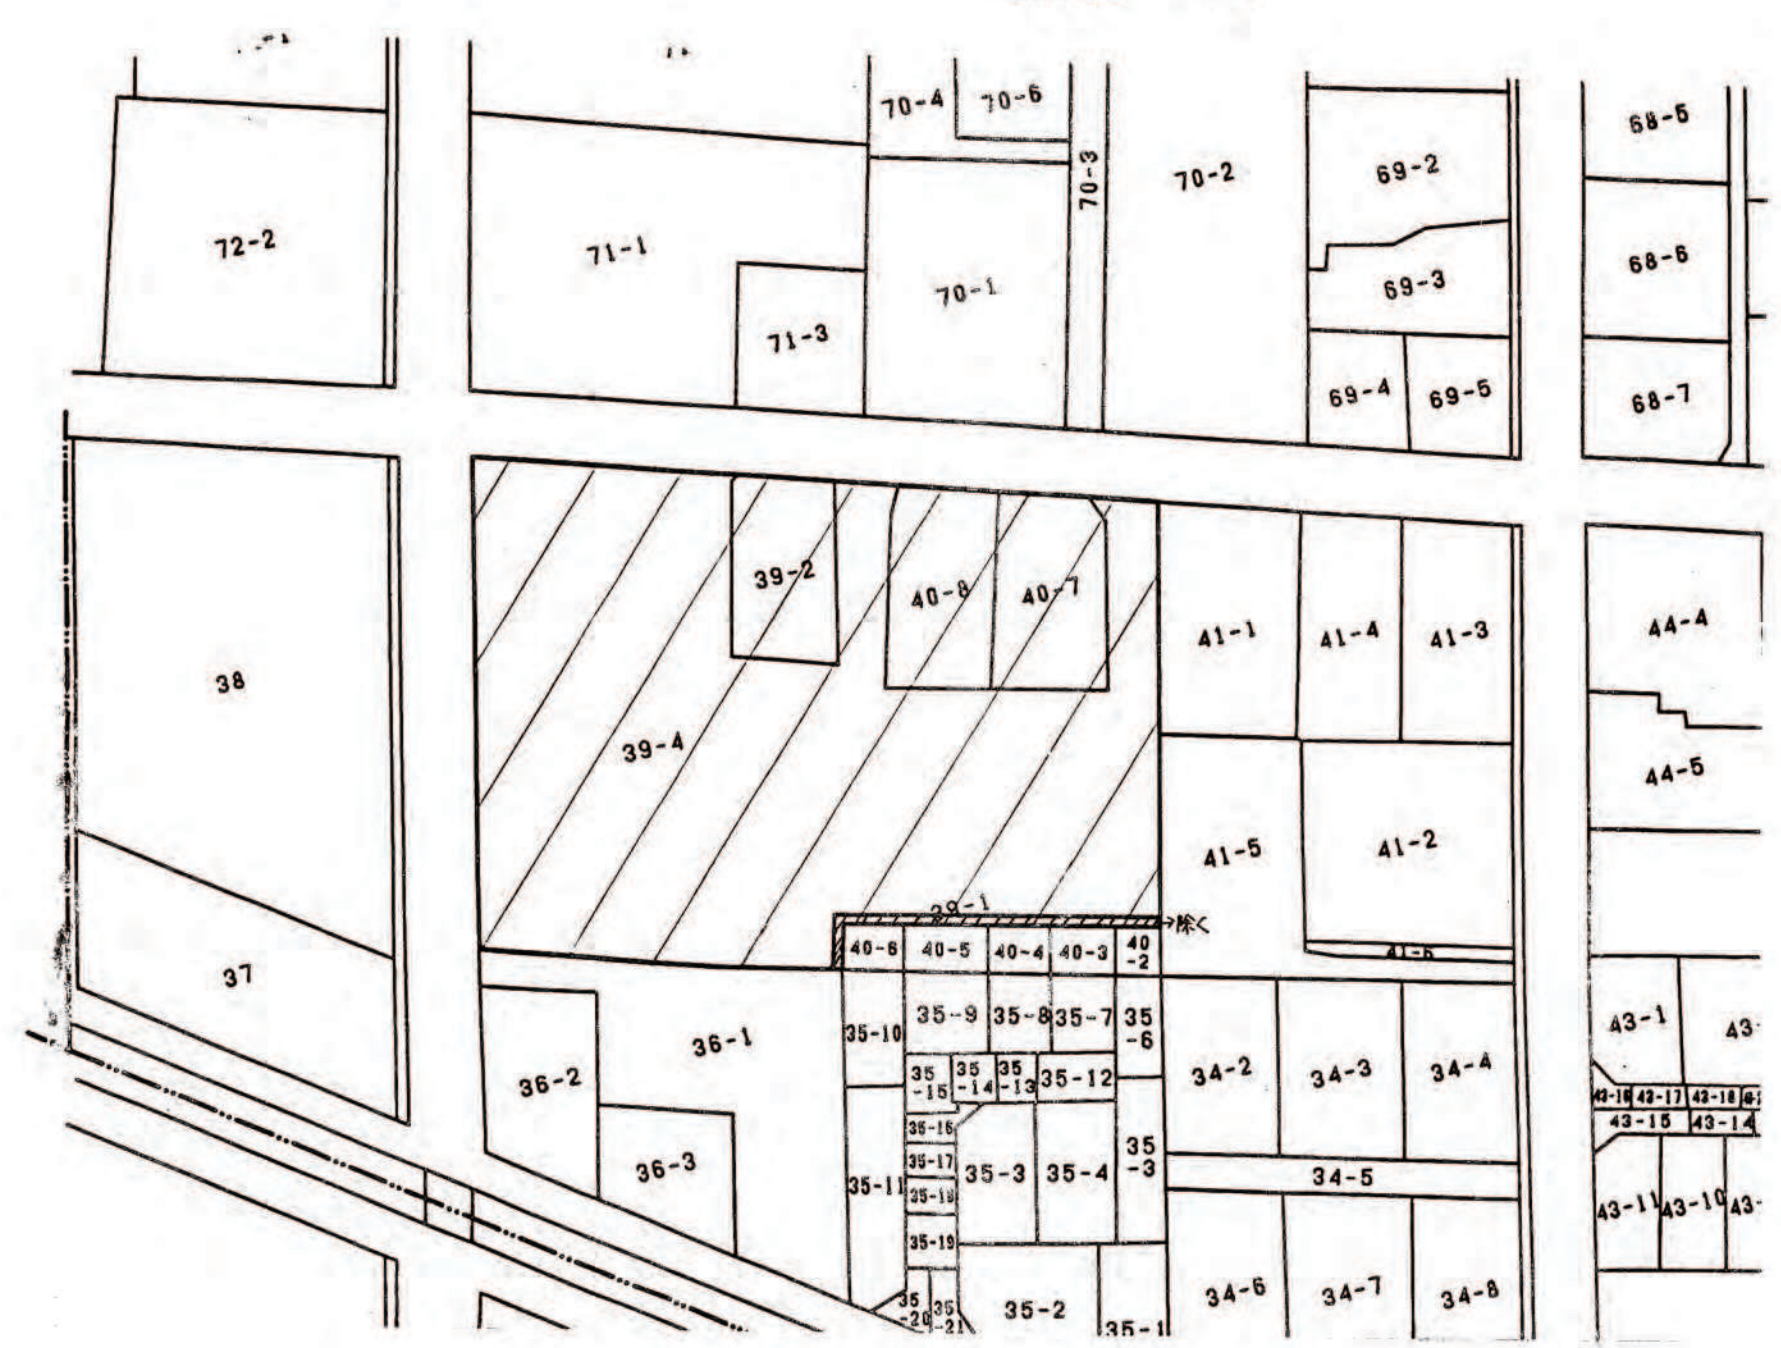

| 開 発 登 録 簿 調 書         |   |                |                                  |
|-----------------------|---|----------------|----------------------------------|
| 開発許可番号                | 平成8年2月15日<br>第7-8号                                                                                            | 開発行為許可<br>変更許可 | 第7-8号                            |
| 開発区域に含まれる<br>地域の名称    | 東京都目黒区自由が丘3丁目39番4<br>他4筆                                                                                      | 開発区域の<br>面積    | 2107.07<br>2122.60m <sup>2</sup> |
| 開発許可を受けた者の<br>住所および氏名 | 大阪府大阪市中央区久太郎4丁目1番3号<br>伊藤忠商事株式会社 代表取締役 結方一義<br>東京都渋谷区広尾4丁目16番2号<br>株式会社ラッパズ 代表取締役 松永一肇<br>(工事施行者の住所<br>および氏名) |                |                                  |
| 予定建築物の用途              | 共同住宅   | 検査済証発行年月日      | 9.2月25日                          |
|                       |   | 工事完了公告年月日      | 9年3月4日                           |
| 許可に基づく地位の<br>承 継      | 平成8年3月1日 43年本図 第7-8号<br>承継人: 大阪府大阪市中央区久太郎4丁目1番3号<br>伊藤忠商事株式会社 代表取締役 結方一義 TEL                                  |                |                                  |
| 変 更 事 項               | - 8.8.15 55m <sup>2</sup> 変更許可<br>1. 伊藤忠商事株式会社<br>2. 伊藤忠商事株式会社                                                |                |                                  |
| 備 考                   |   |                |                                  |