


開 発 登 録 簿

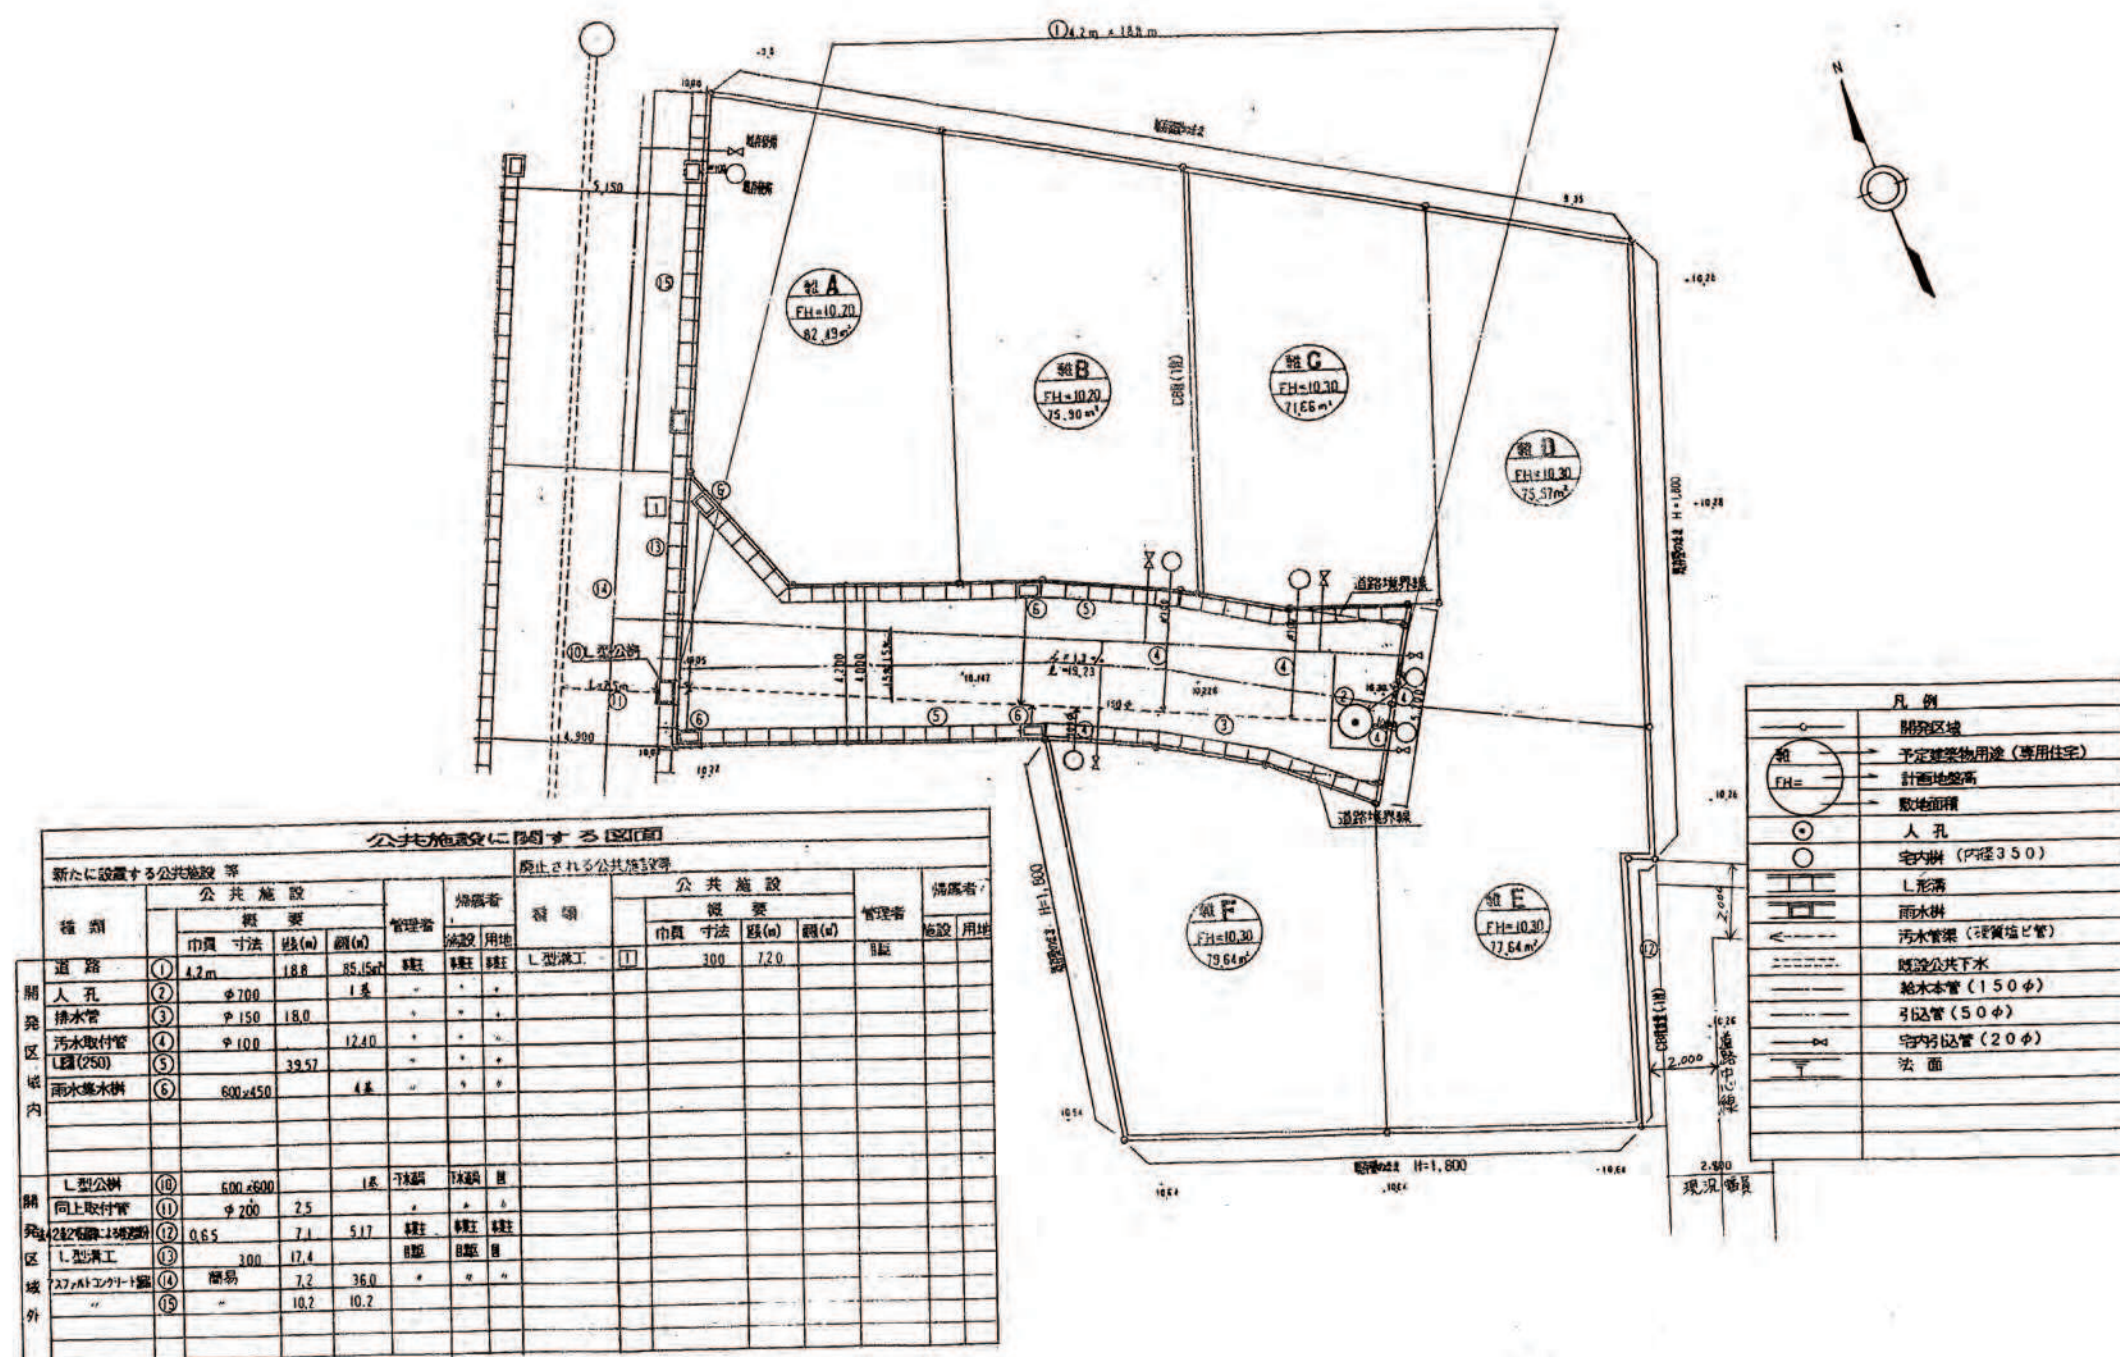


土地利用計画図 1/200

縮 尺	土地利用 計 画 図	1/200
	付 近 見 取 図	1/3,000~ 1/10,000
	公 図 写	1/600


開 発 登 録 簿 調 書

開 発 許 可 番 号	平成8年6月27日	開発行為 変更許可	第 2 - 2 号
開発区域に含まれる 地 域 の 名 称	東京都目黒区目黒4丁目 918番4	開発区域の 面 積	548.05㎡
開発許可を受けた者 の住所および氏名	神奈川県川崎市麻生区万福寺 1-15-5 大丸建設(株) 代表取締役 秋元照三 (東京都世田谷区喜望見2-6-23) (株)データム		
(工事施行者の住所 および氏名)			
予定建築物の用途	専用住宅	検査済証発行年月日	8年7月25日
		工事完了公告年月日	8年7月25日
許可に基づく地位の 承 継	TEL		
変 更 事 項	①-8.7.11. 万葉の2変形品。 1. 間接式外 2. 内装壁は22mm×100mm 3. 内 装 壁 厚 36mm → 46mm 4. 内 装 壁 厚 700φ 5. 通廊付12. 500φ → 350φ 6. 36mm×100mm厚 150φ → 100φ 7. 通廊付136mm厚 200φ → 150φ 8. 材質RC管→硬質塩ビ管		
備 考	神奈川県小田原市堀の内195-2 2F フィールドオブアーキテクト 監:牛澤幹夫		

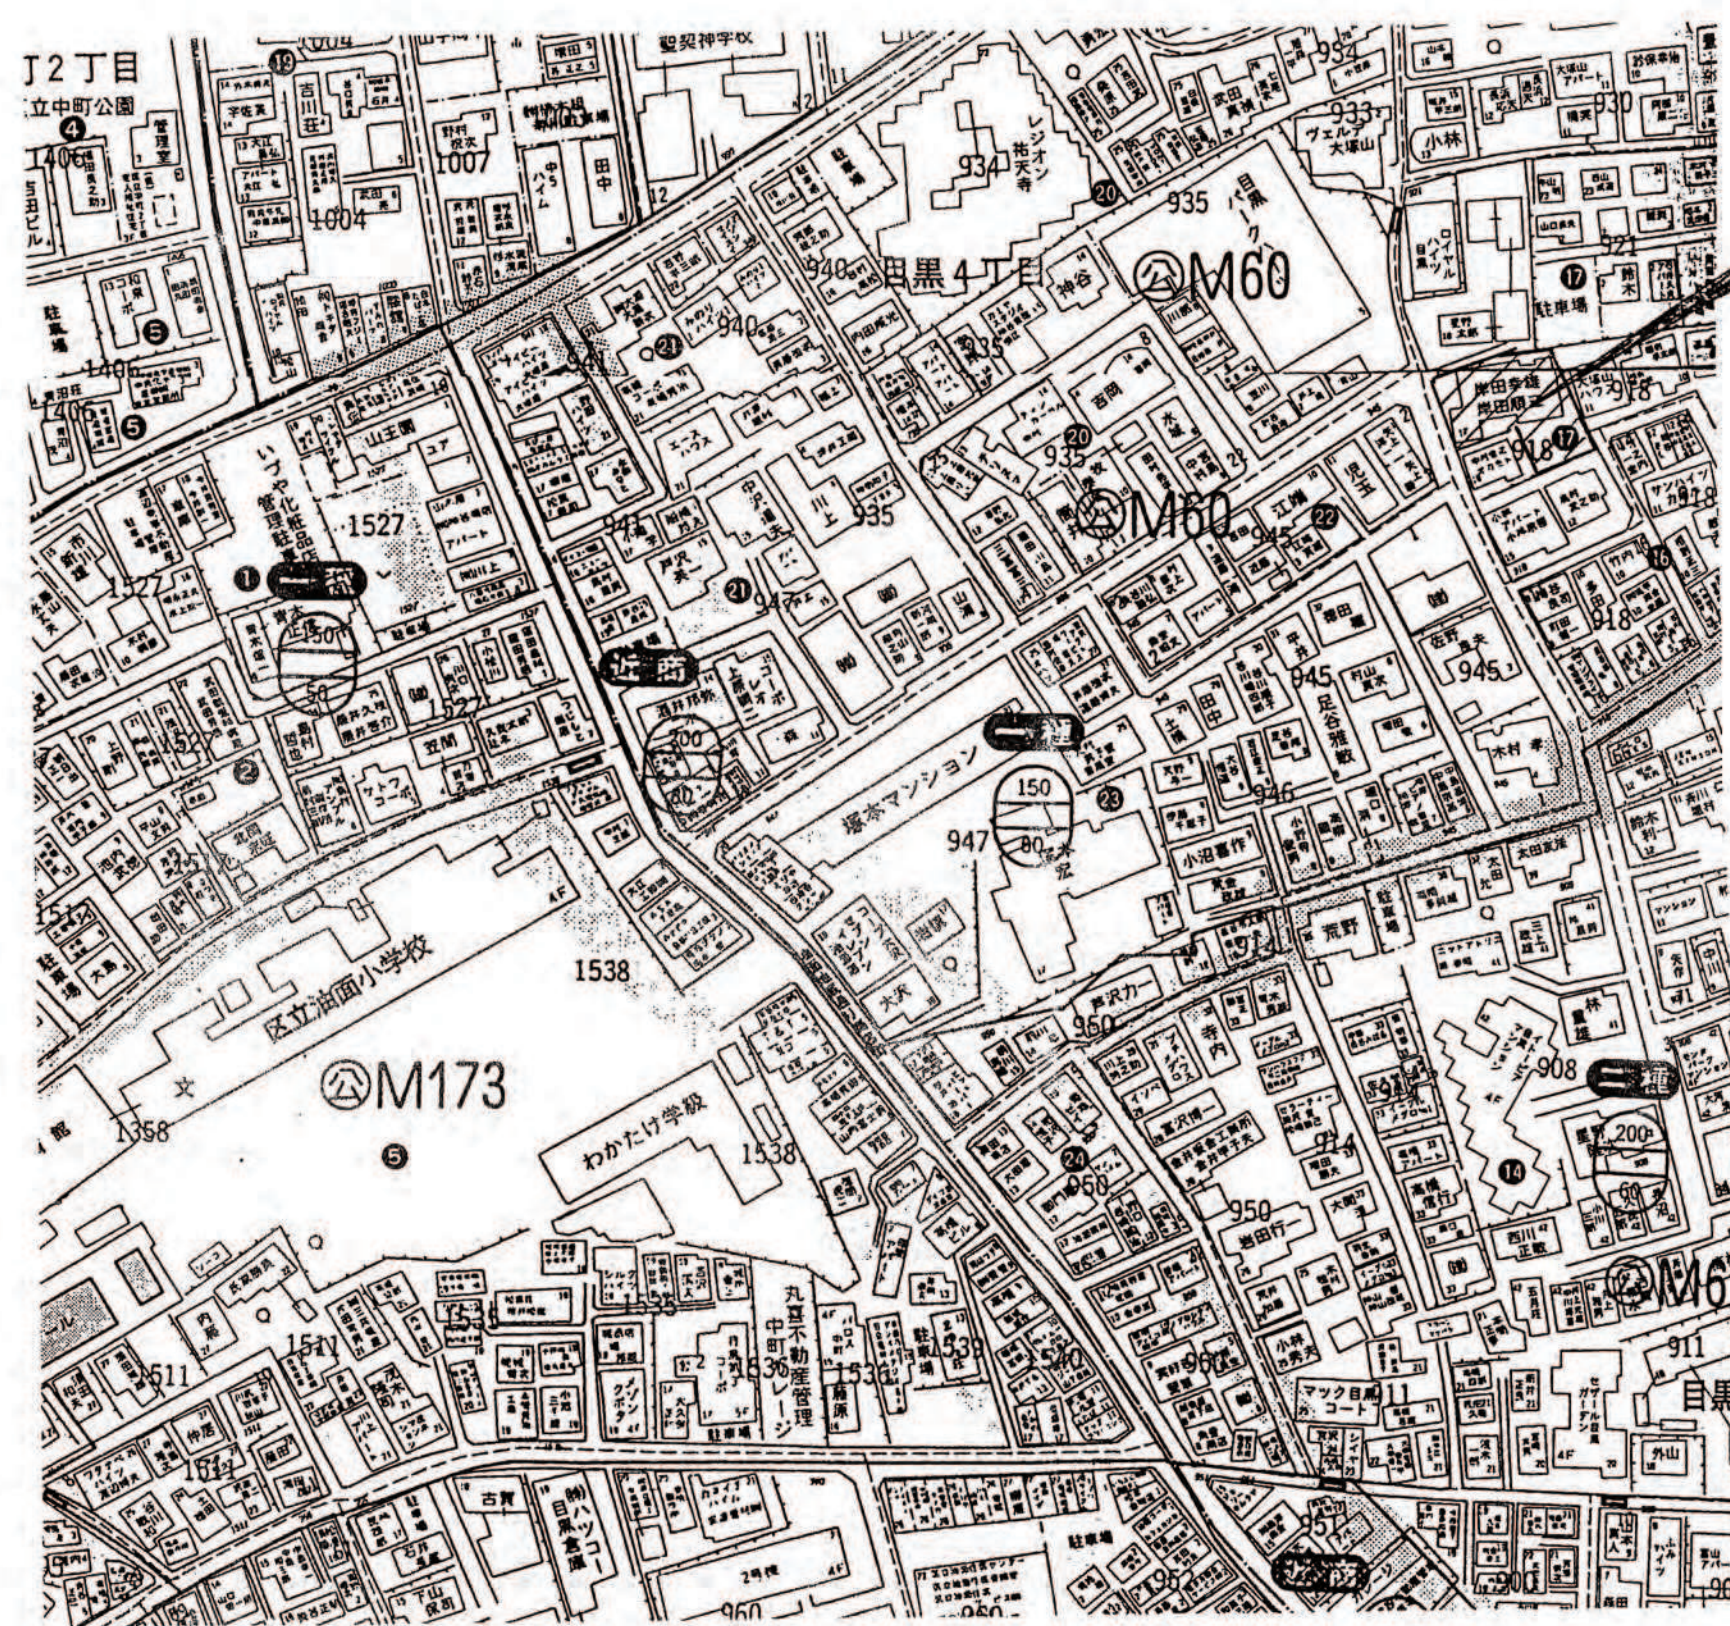

付近見取図 /

申請地：目黒区目黒4丁目918-4
(住居表示：目黒区目黒4丁目17-17)

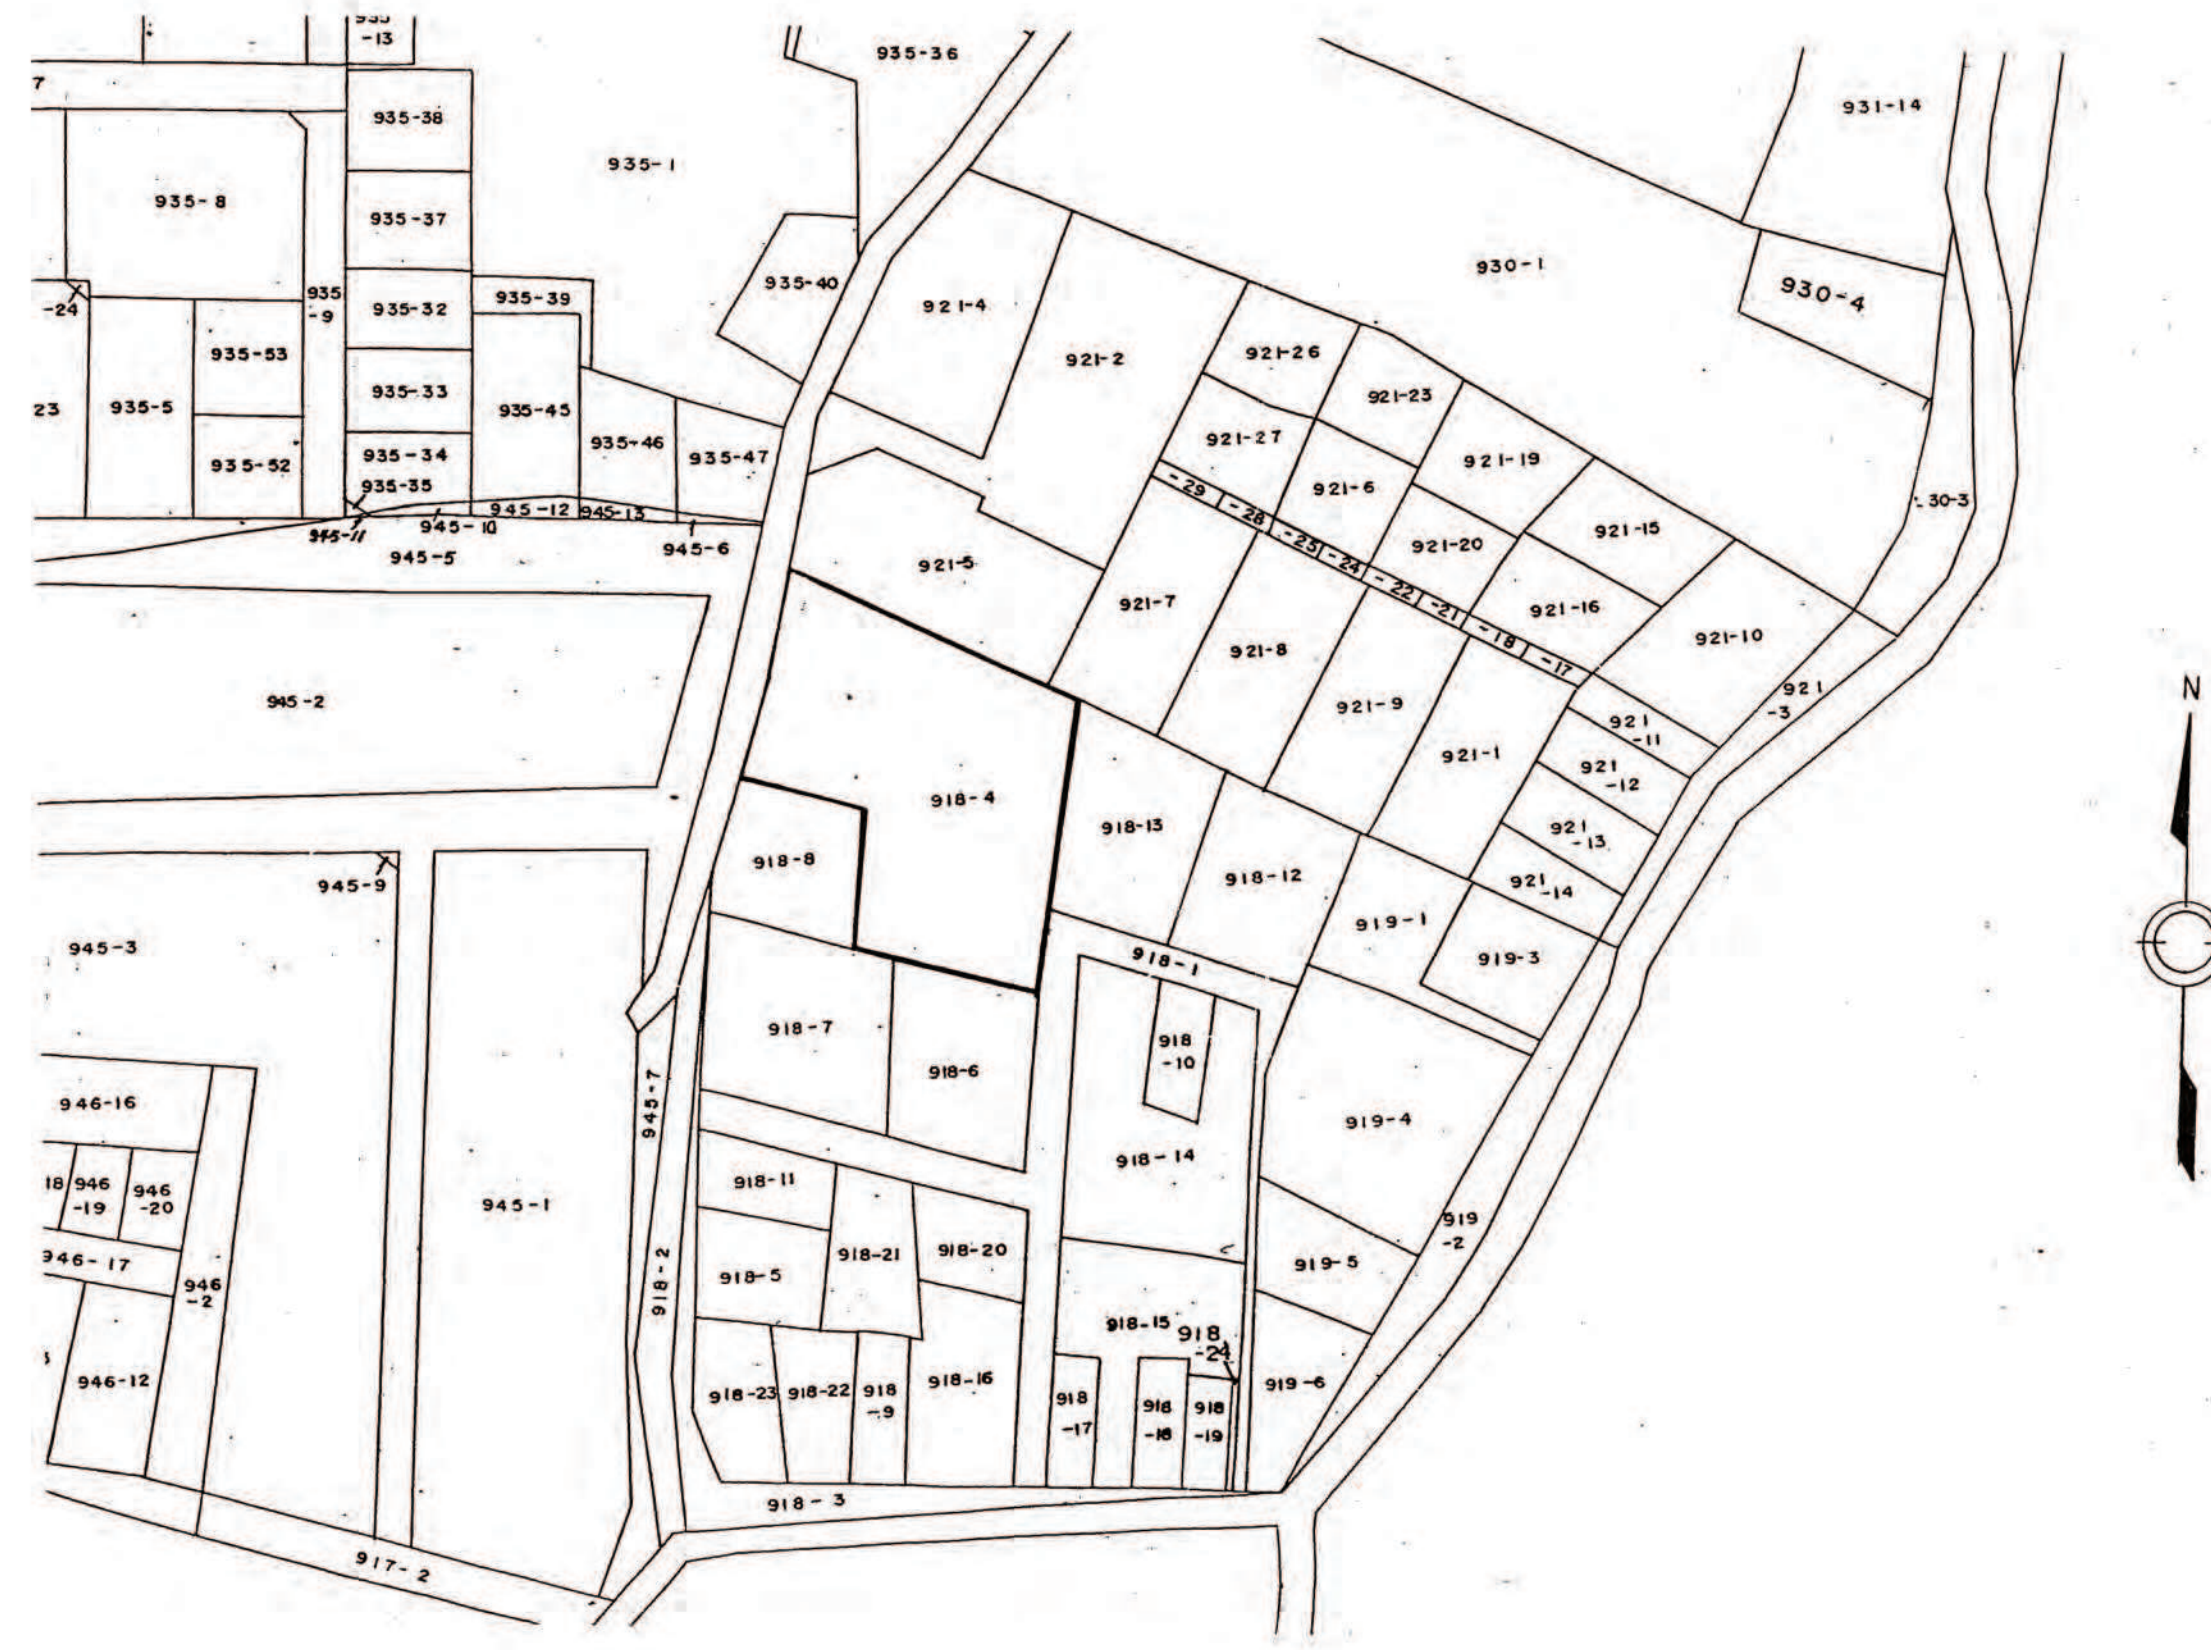

公 函 写 1/600