


開 発 登 録 簿

縮 尺	土地利用 計画図	1/200
	付 見 取 図	1/3,000～ 1/10,000
	公 園 写	1/600

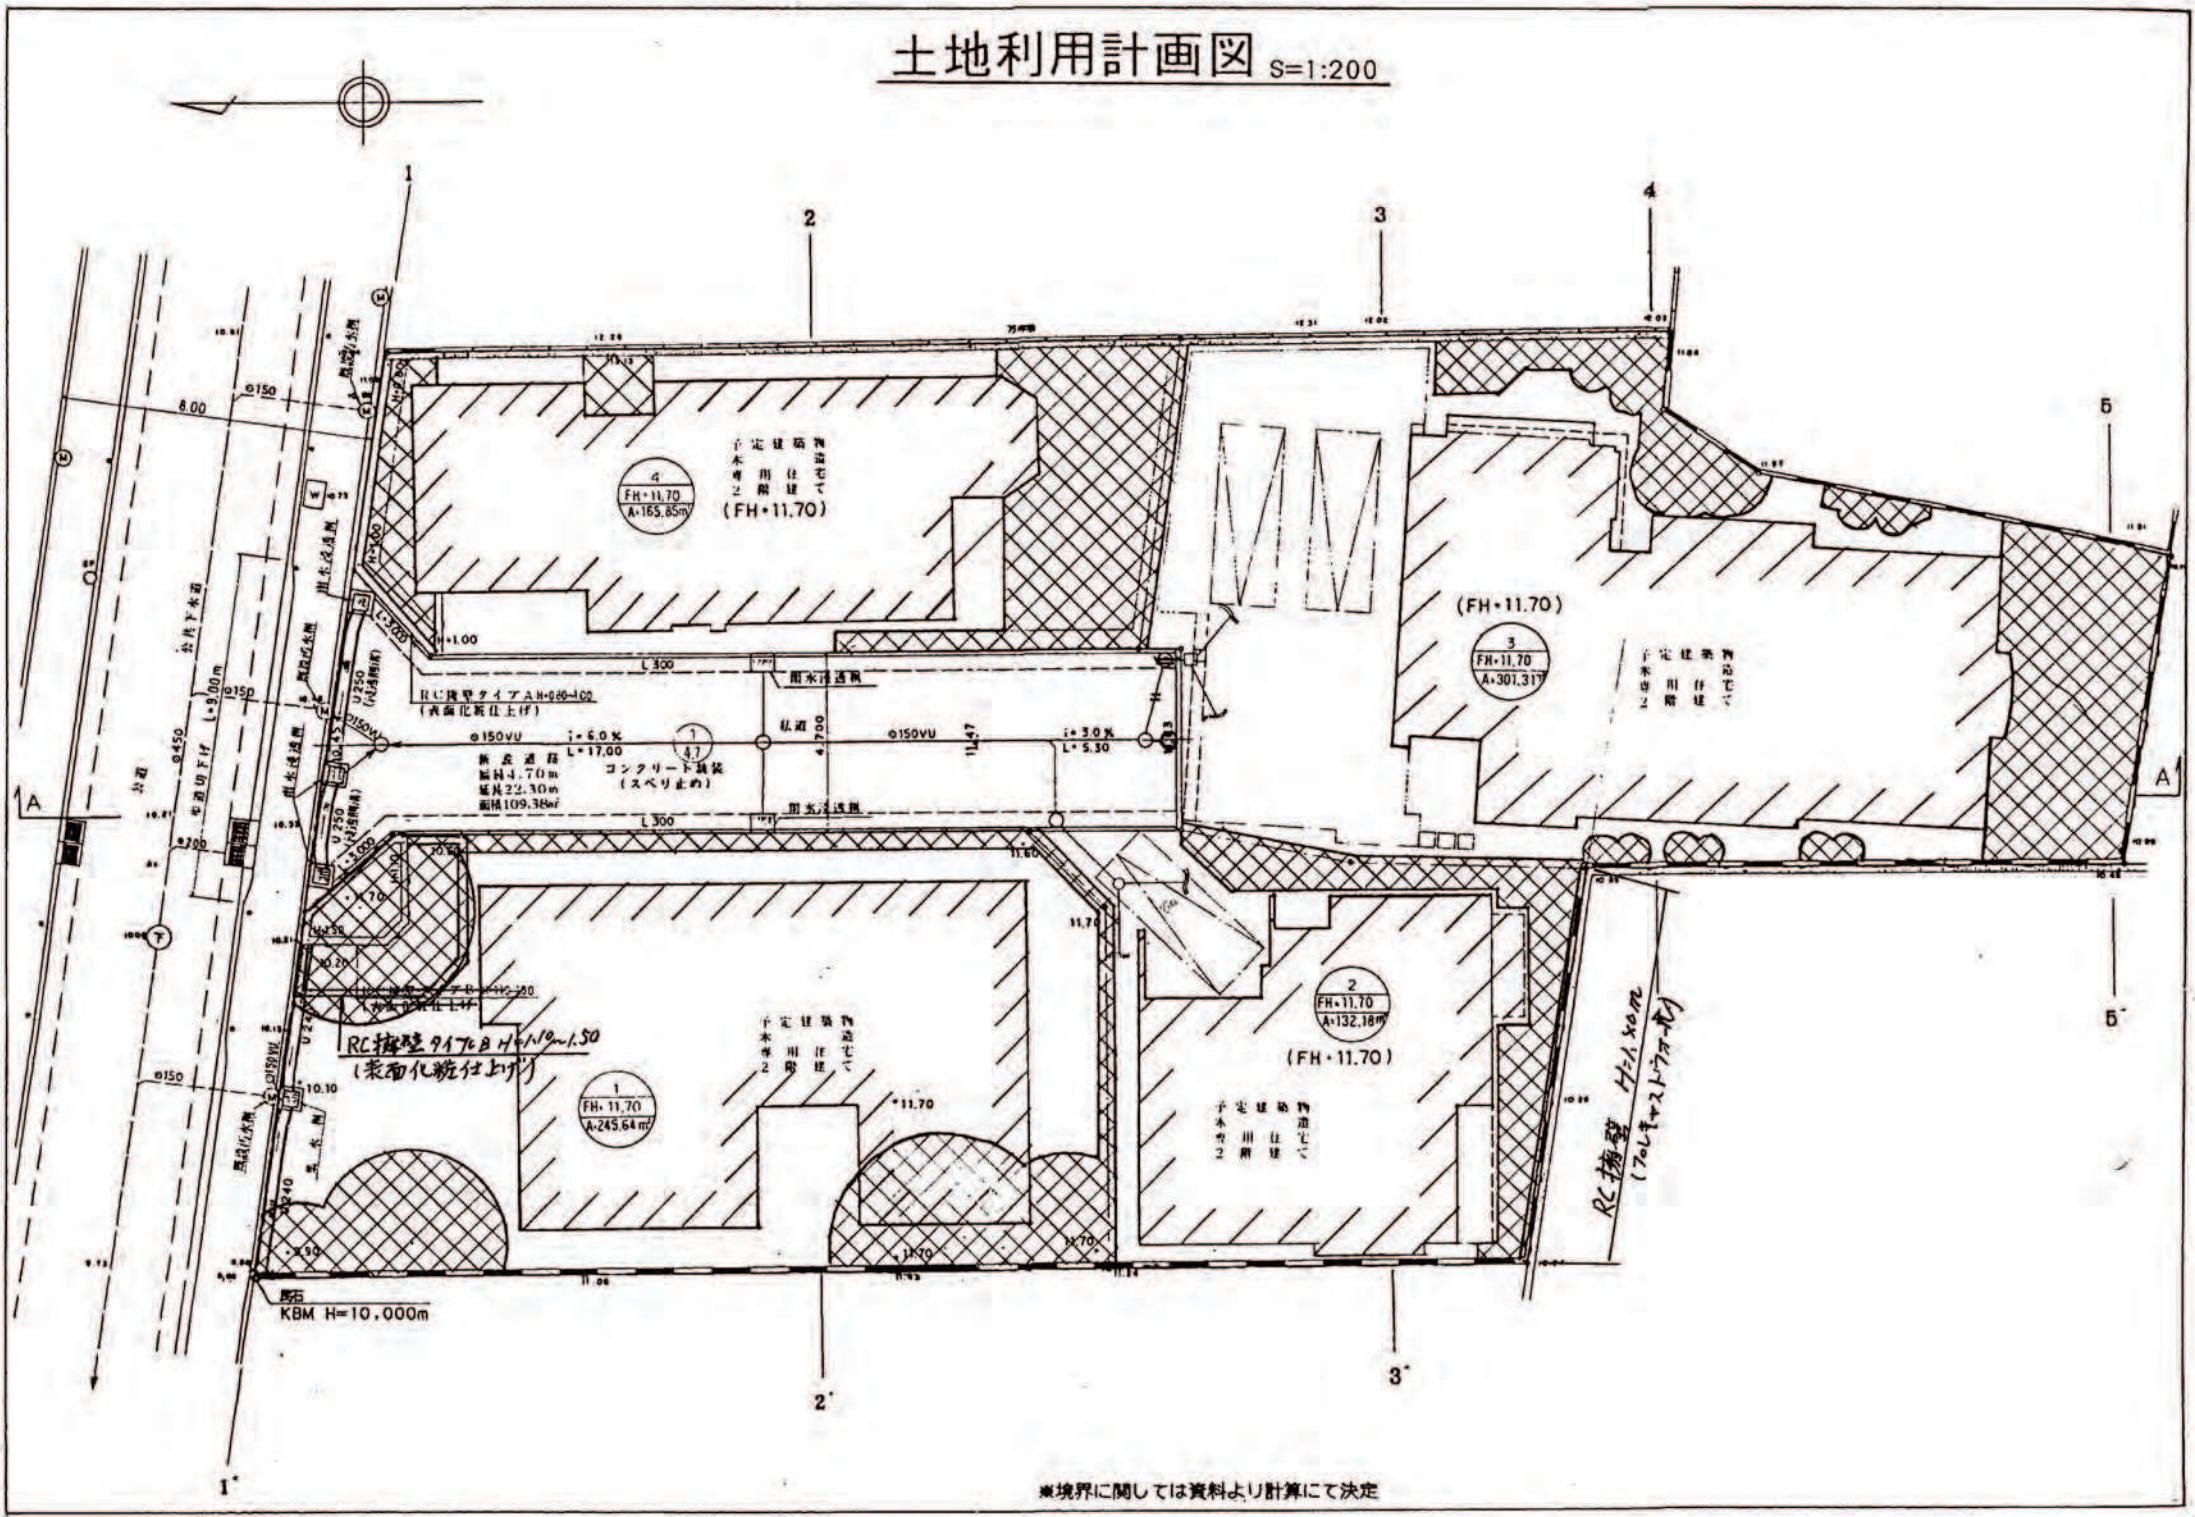


凡 例

開 発 区 域	———
宅 地 番 号	2 FH-1170 A-13216
造成計画高 敷 地 面 積	11.70 11.70
B M 位 置 高 さ	11.70 11.70
道路番号及び巾員	道路番号 巾 員
勾配、延長	1=6.0% L=17.00
変 化 点	○
R C 擁 壁	———
雨水浸透枳	———
グレーチング側溝	———
L 形側溝	———
汚 水 井	○
下 水 管	○150VU
予定建築物	———
道路(8m以上)	———
道路(4m以上)	———
植 栽 地	———

開 発 登 録 簿 調 書			
開 発 許 可 番 号	8 年 6 月 20 日	許 可 発 行 為	可 変 更 許 可 第 8—4 号
開発区域に含まれる 地 域 の 名 称	東京都目黒区 平町1丁目194番1 他5番 (住居表示:1丁目16番24号)	開発区域の 面 積	954.36㎡
開発許可を受けた者の の住所および氏名 (工事施行者の住所 および氏名)	東京都目黒区平町1丁目16番24号 馬場 雅志 東京都目黒区平町2丁目23番5号 小林 剛造 東京都目黒区平町1丁目16番25号 小林 智シ 東京都目黒区平町4丁目5番14号407 弘岡 泰正 神奈川県横浜市中区花崎町2丁目65番地6 関内不動産MM21ビル 日本国土開発株式会社 横浜支店 取締役支店長 小川 修三		
予定建築物の用途	専用住宅	検査済証発行年月日	8 年 9 月 10 日
		工事完了公告年月日	8 年 9 月 10 日
許可に基づく地位の 承 継	TEL		
変 更 事 項	8.8.20 3ヵ条の2 変更 1.RC構造タイプBへ位置拡大 2.RC構造タイプA1からA2へ変更 3.配付位置の変更		
備 考			

位 置 図 S=1:3000

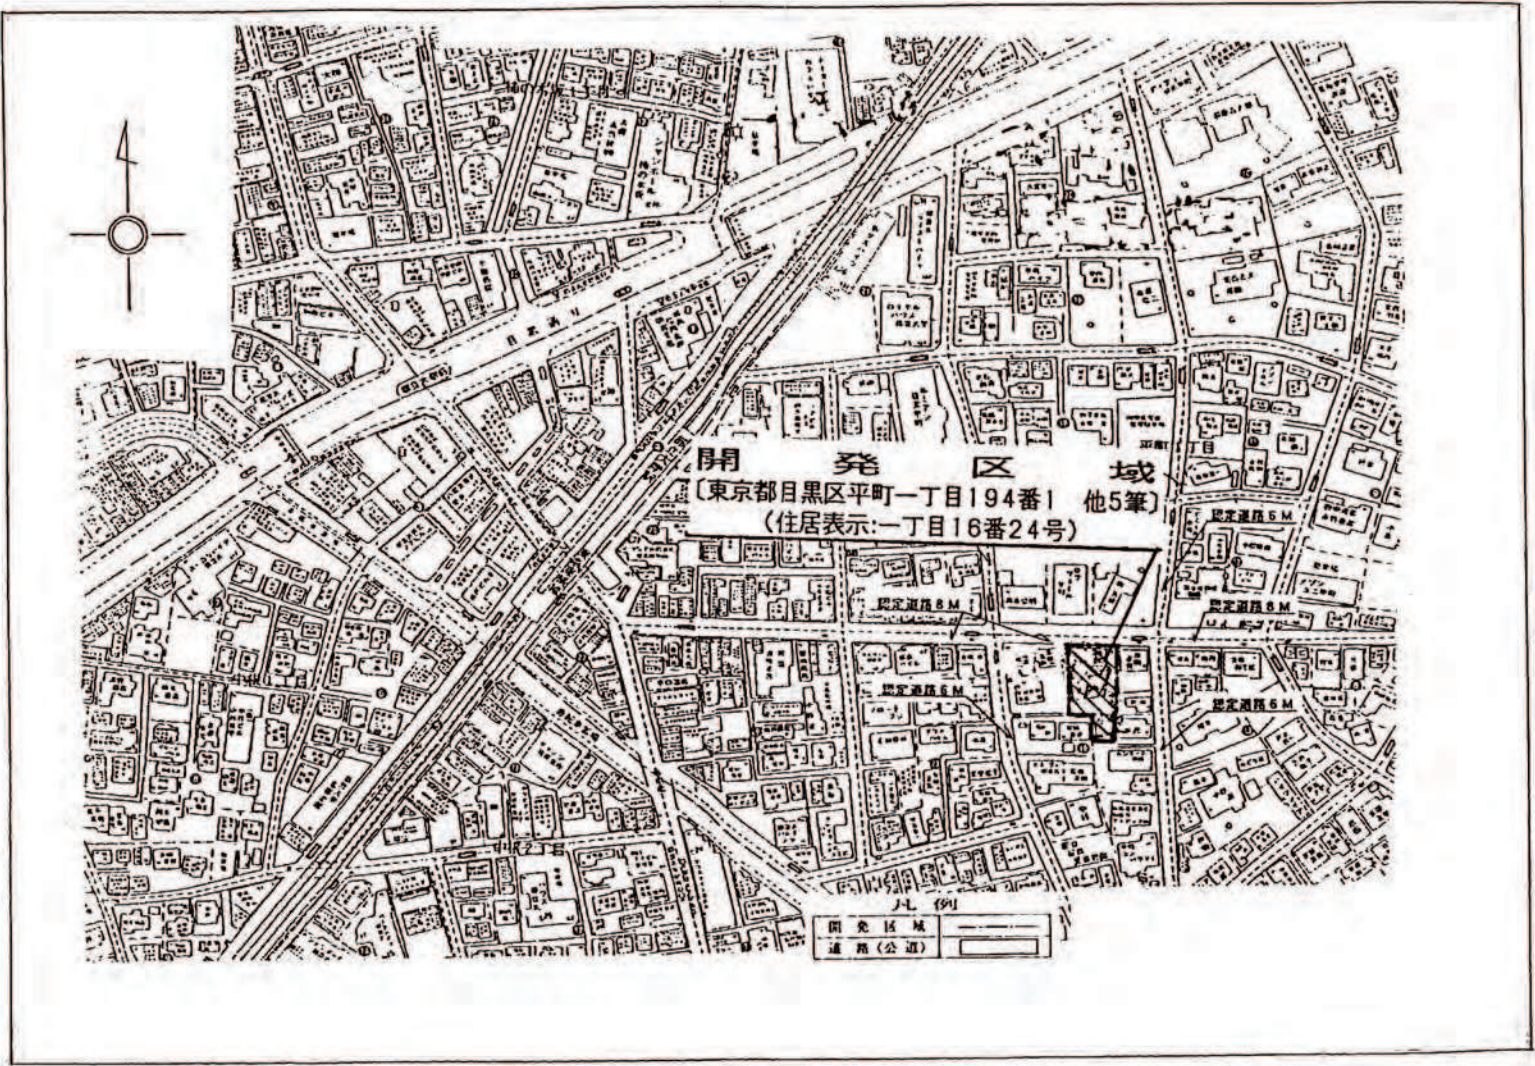

公 園 の 写 し S=1:600

