


開 発 登 録 簿

土地利用計画図

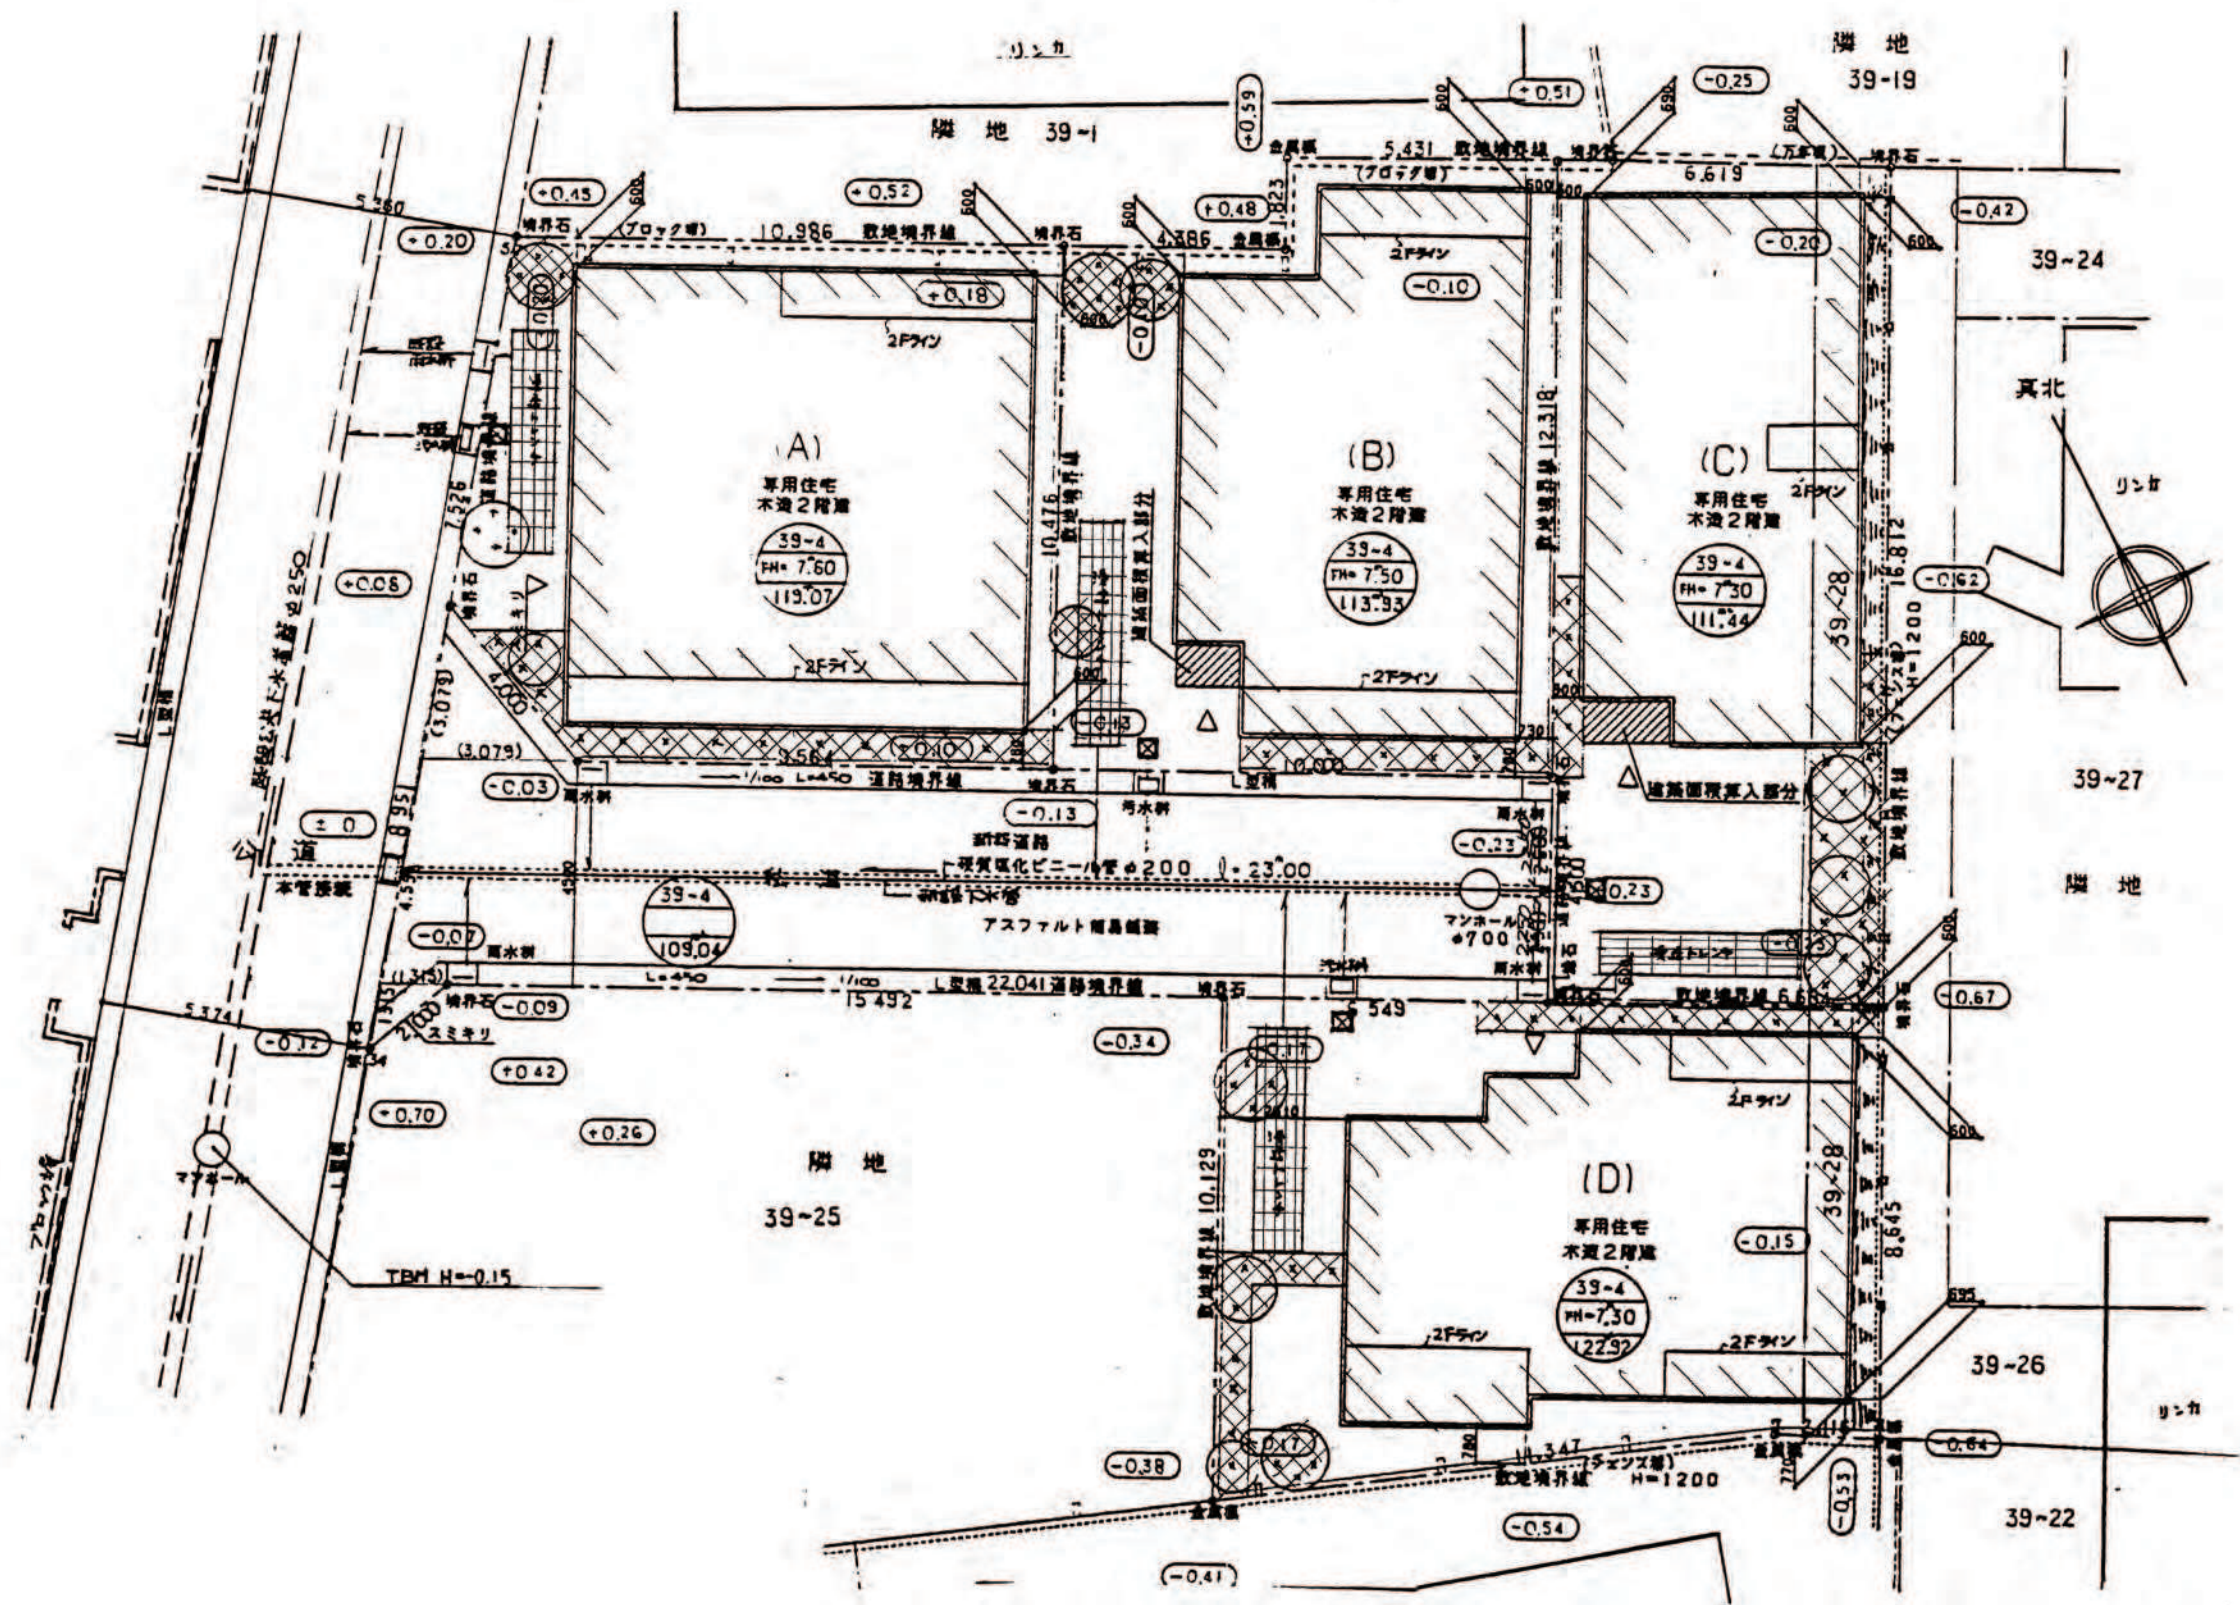

縮尺	土地利用計画図	
	付取図	1/3,000～1/10,000
	公園等	

凡 例		
開発区域	汚水幹	
宅地番号	雨水幹	
造成計画高敷地面積	予定建築物	
B M	道路 (4m以上)	
位置	道路 (5m以上)	
高さ	植栽地	
道路番号及び幅員	下水管	
勾配 延長	雨水浸透トレンチ	
変化点	L型側溝	
	汚水幹 (定地内)	
	法面	

開 発 登 録 簿 調 書

開発許可番号	8年8月13日 開発行為 許可 変更許可 第8-5号		
開発区域に含まれる地域の名称	東京都目黒区東が丘1丁目39番地4ほか1筆	開発区域の面積	576.45㎡
開発許可を受けた者の住所および氏名	東京都目黒区蒲田5-30-1 土佐入商事株式会社 代表取締役 土佐入一朗		
(工事施行者の住所および氏名)	東京都目黒区蒲田7-36-7 株式会社 荒井組 代表取締役 荒井力雄		
予定建築物の用途	専用住宅	検査済証発行年月日	平成8年9月12日
		工事完了公告年月日	平成8年9月12日
許可に基づく地位の承継	TEL		
変更事項	-8.9.13 第35条の2 変更届 ・L型側溝の形状変更		
備考			

公園の写し

目黒区東が丘一丁目39番地～4, 39番地～28



公園写し S=1:600
東京法務局目黒出張所
平成8年5月29日写

位置図

