


開 発 登 録 簿

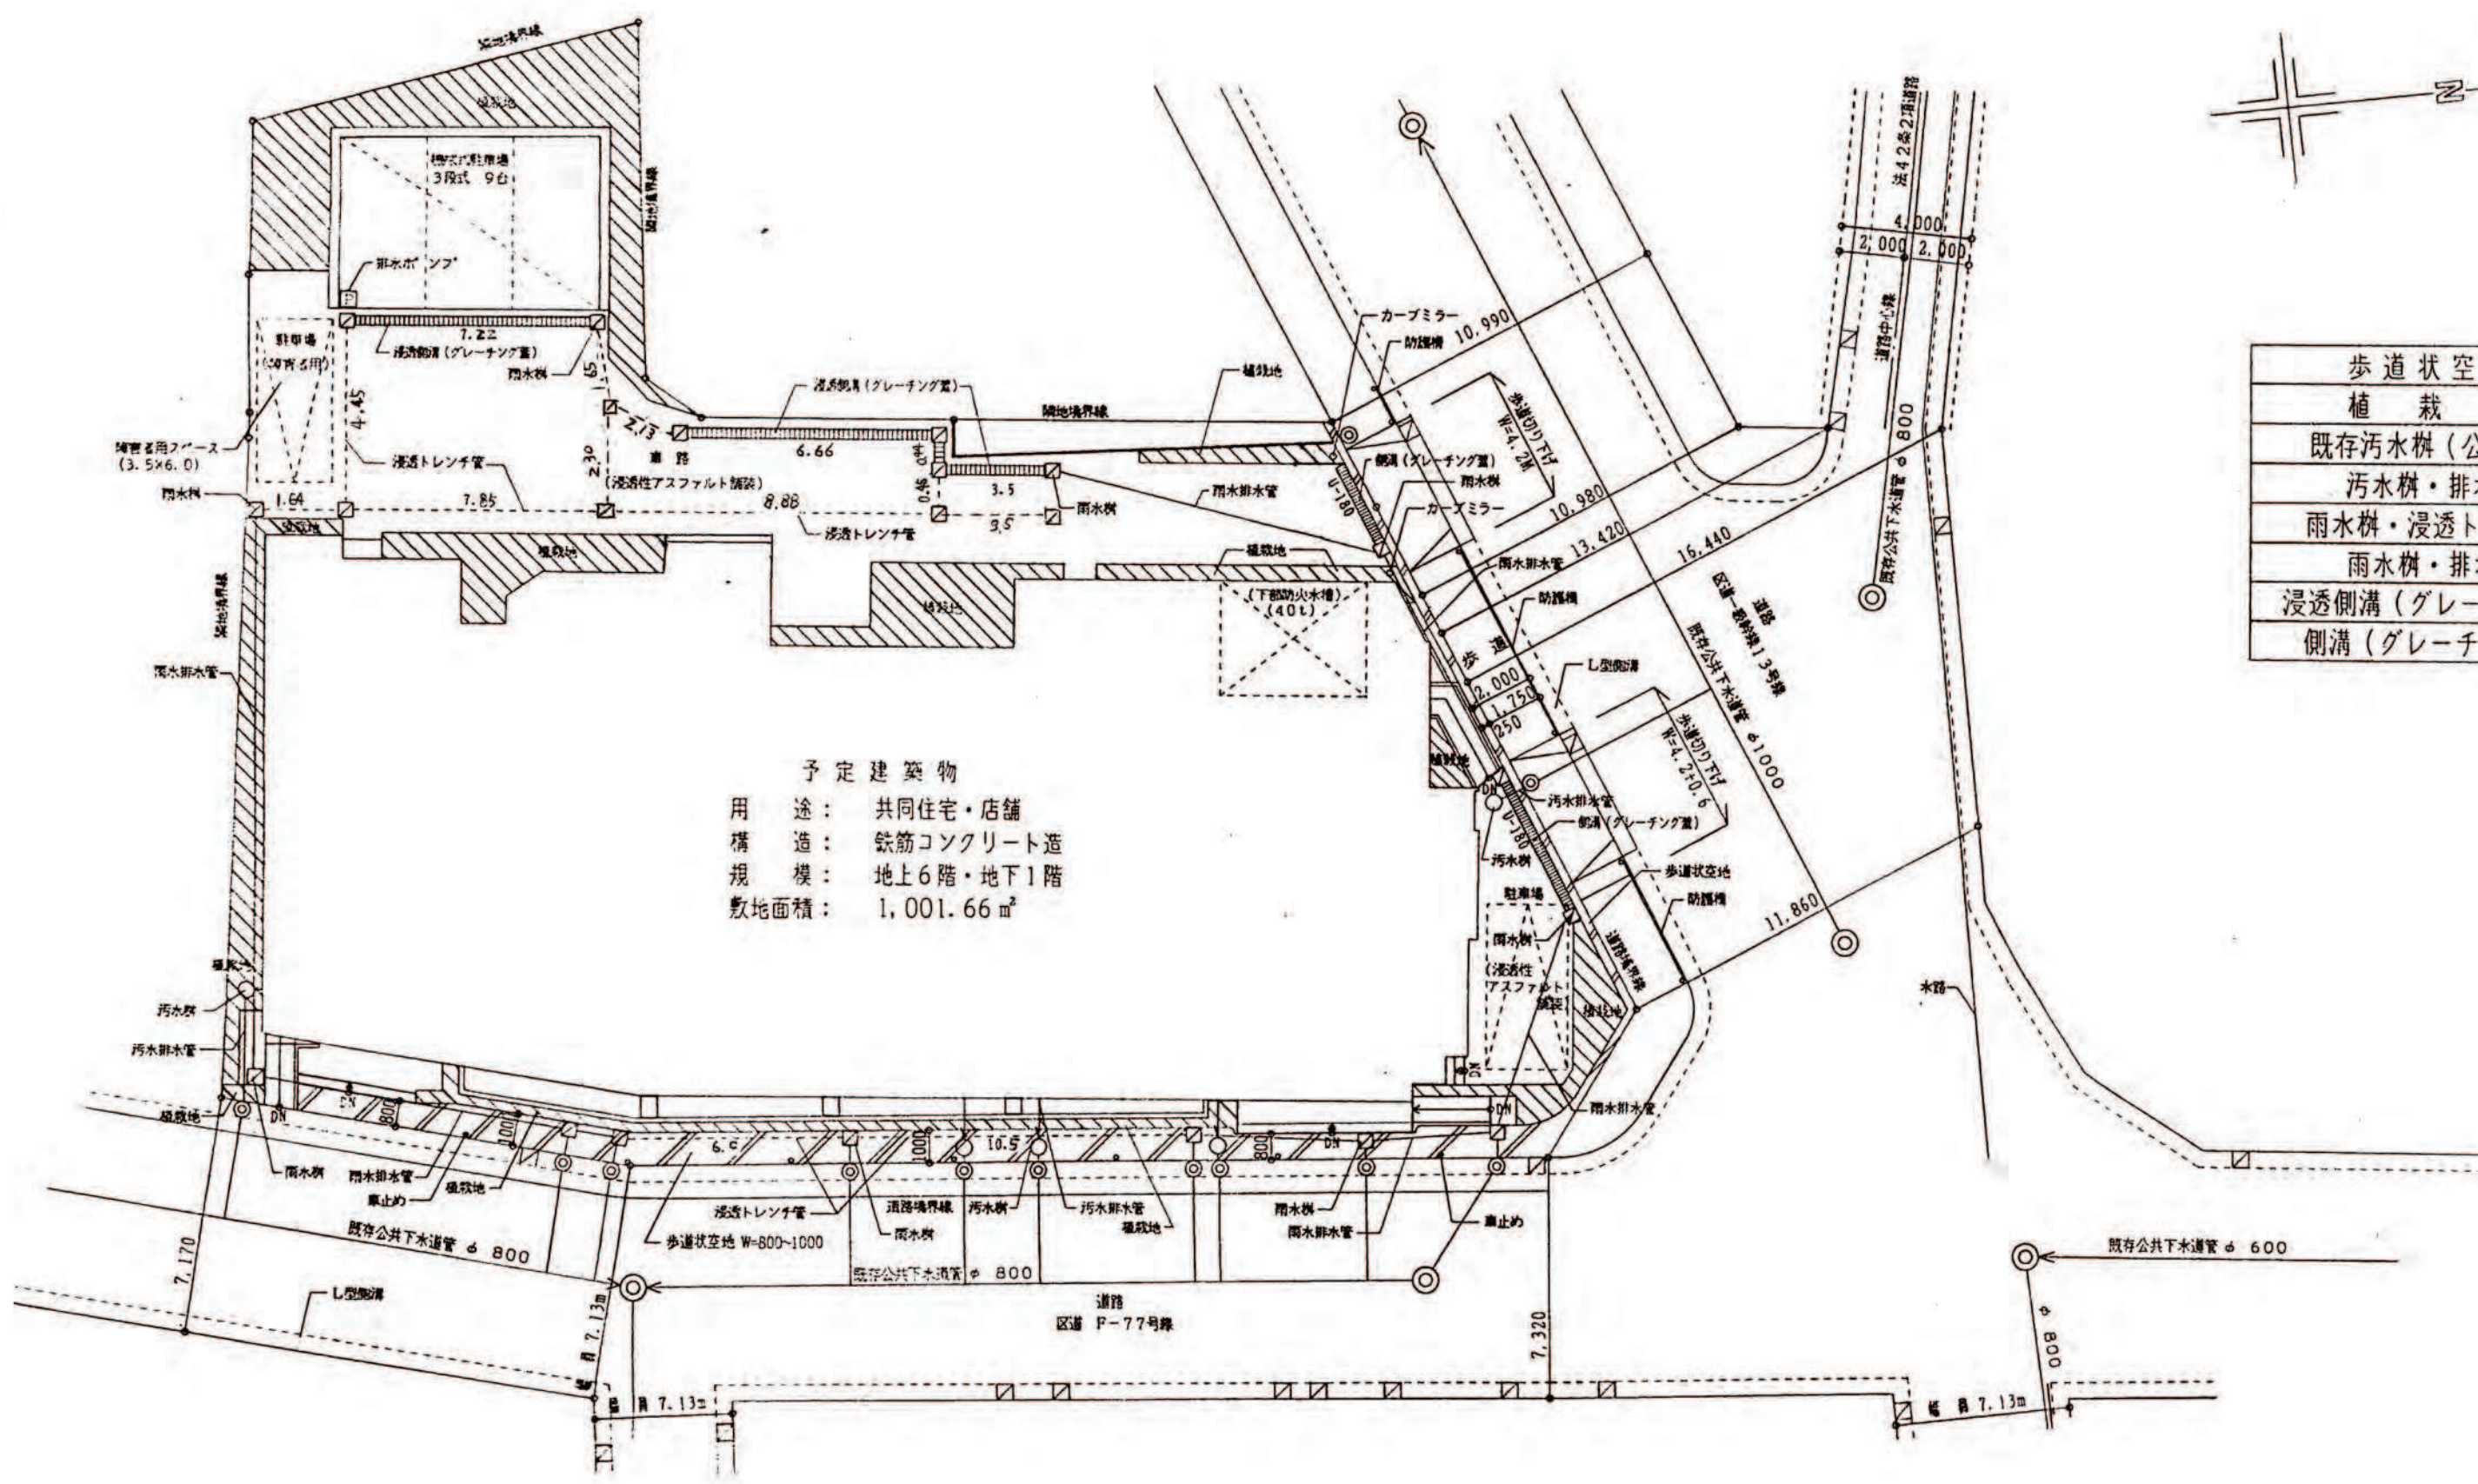

歩道状空地	
植 栽 地	
既存汚水樹 (公共下水)	
汚水樹・排水管	
雨水樹・浸透トレンチ管	
雨水樹・排水管	
浸透側溝 (グレーチング蓋)	
側溝 (グレーチング蓋)	

設計GL=10.06m

土地利用計画図 1/200

縮尺	土地利用計画図	1/200
	付 近 図	1/3,000~1/10,000
	公 図 写	1/600


開 発 登 録 簿 調 書

開発許可番号	平成8年11月8日 開発行為 変更許可 第 8-6 号
開発区域に含まれる地域の名称	東京都目黒区目黒本町4丁目307番1 1番8 開発区域の面積 1,001.66㎡
開発許可を受けた者の住所および氏名	東京都目黒区三軒が2丁目9番18号 (株)リクルートコスモス東京支社 取締役東京支社長 木下 豊一
(工事施行者の住所)および氏名	(東京都港区芝大門2丁目5番5号 住友芝大門ビル) (株)イケン 取締役 東 誠 吉川 征一郎
予定建築物の用途	共同住宅・店舗 検査済証発行年月日 平成10年2月13日 工事完了公告年月日 平成10年2月13日
許可に基づく地位の承継	TEL
変 更 事 項	平成10年1月27日 分5条の2 変更届 1) 浸透側溝及び浸透トレンチ 全長変更 (旧17.9m→17.82m, トレンチ47.3m→47.35m) 2) 許可申請者氏名変更 (東京支社長→取締役東京支社長)
備 考	



付 近 見 取 図 1/2500

申請地 地名地番: 東京都目黒区目黒本町4丁目307番地/1, 1番地/8
住居表示: 東京都目黒区目黒本町4丁目25番地1~4号

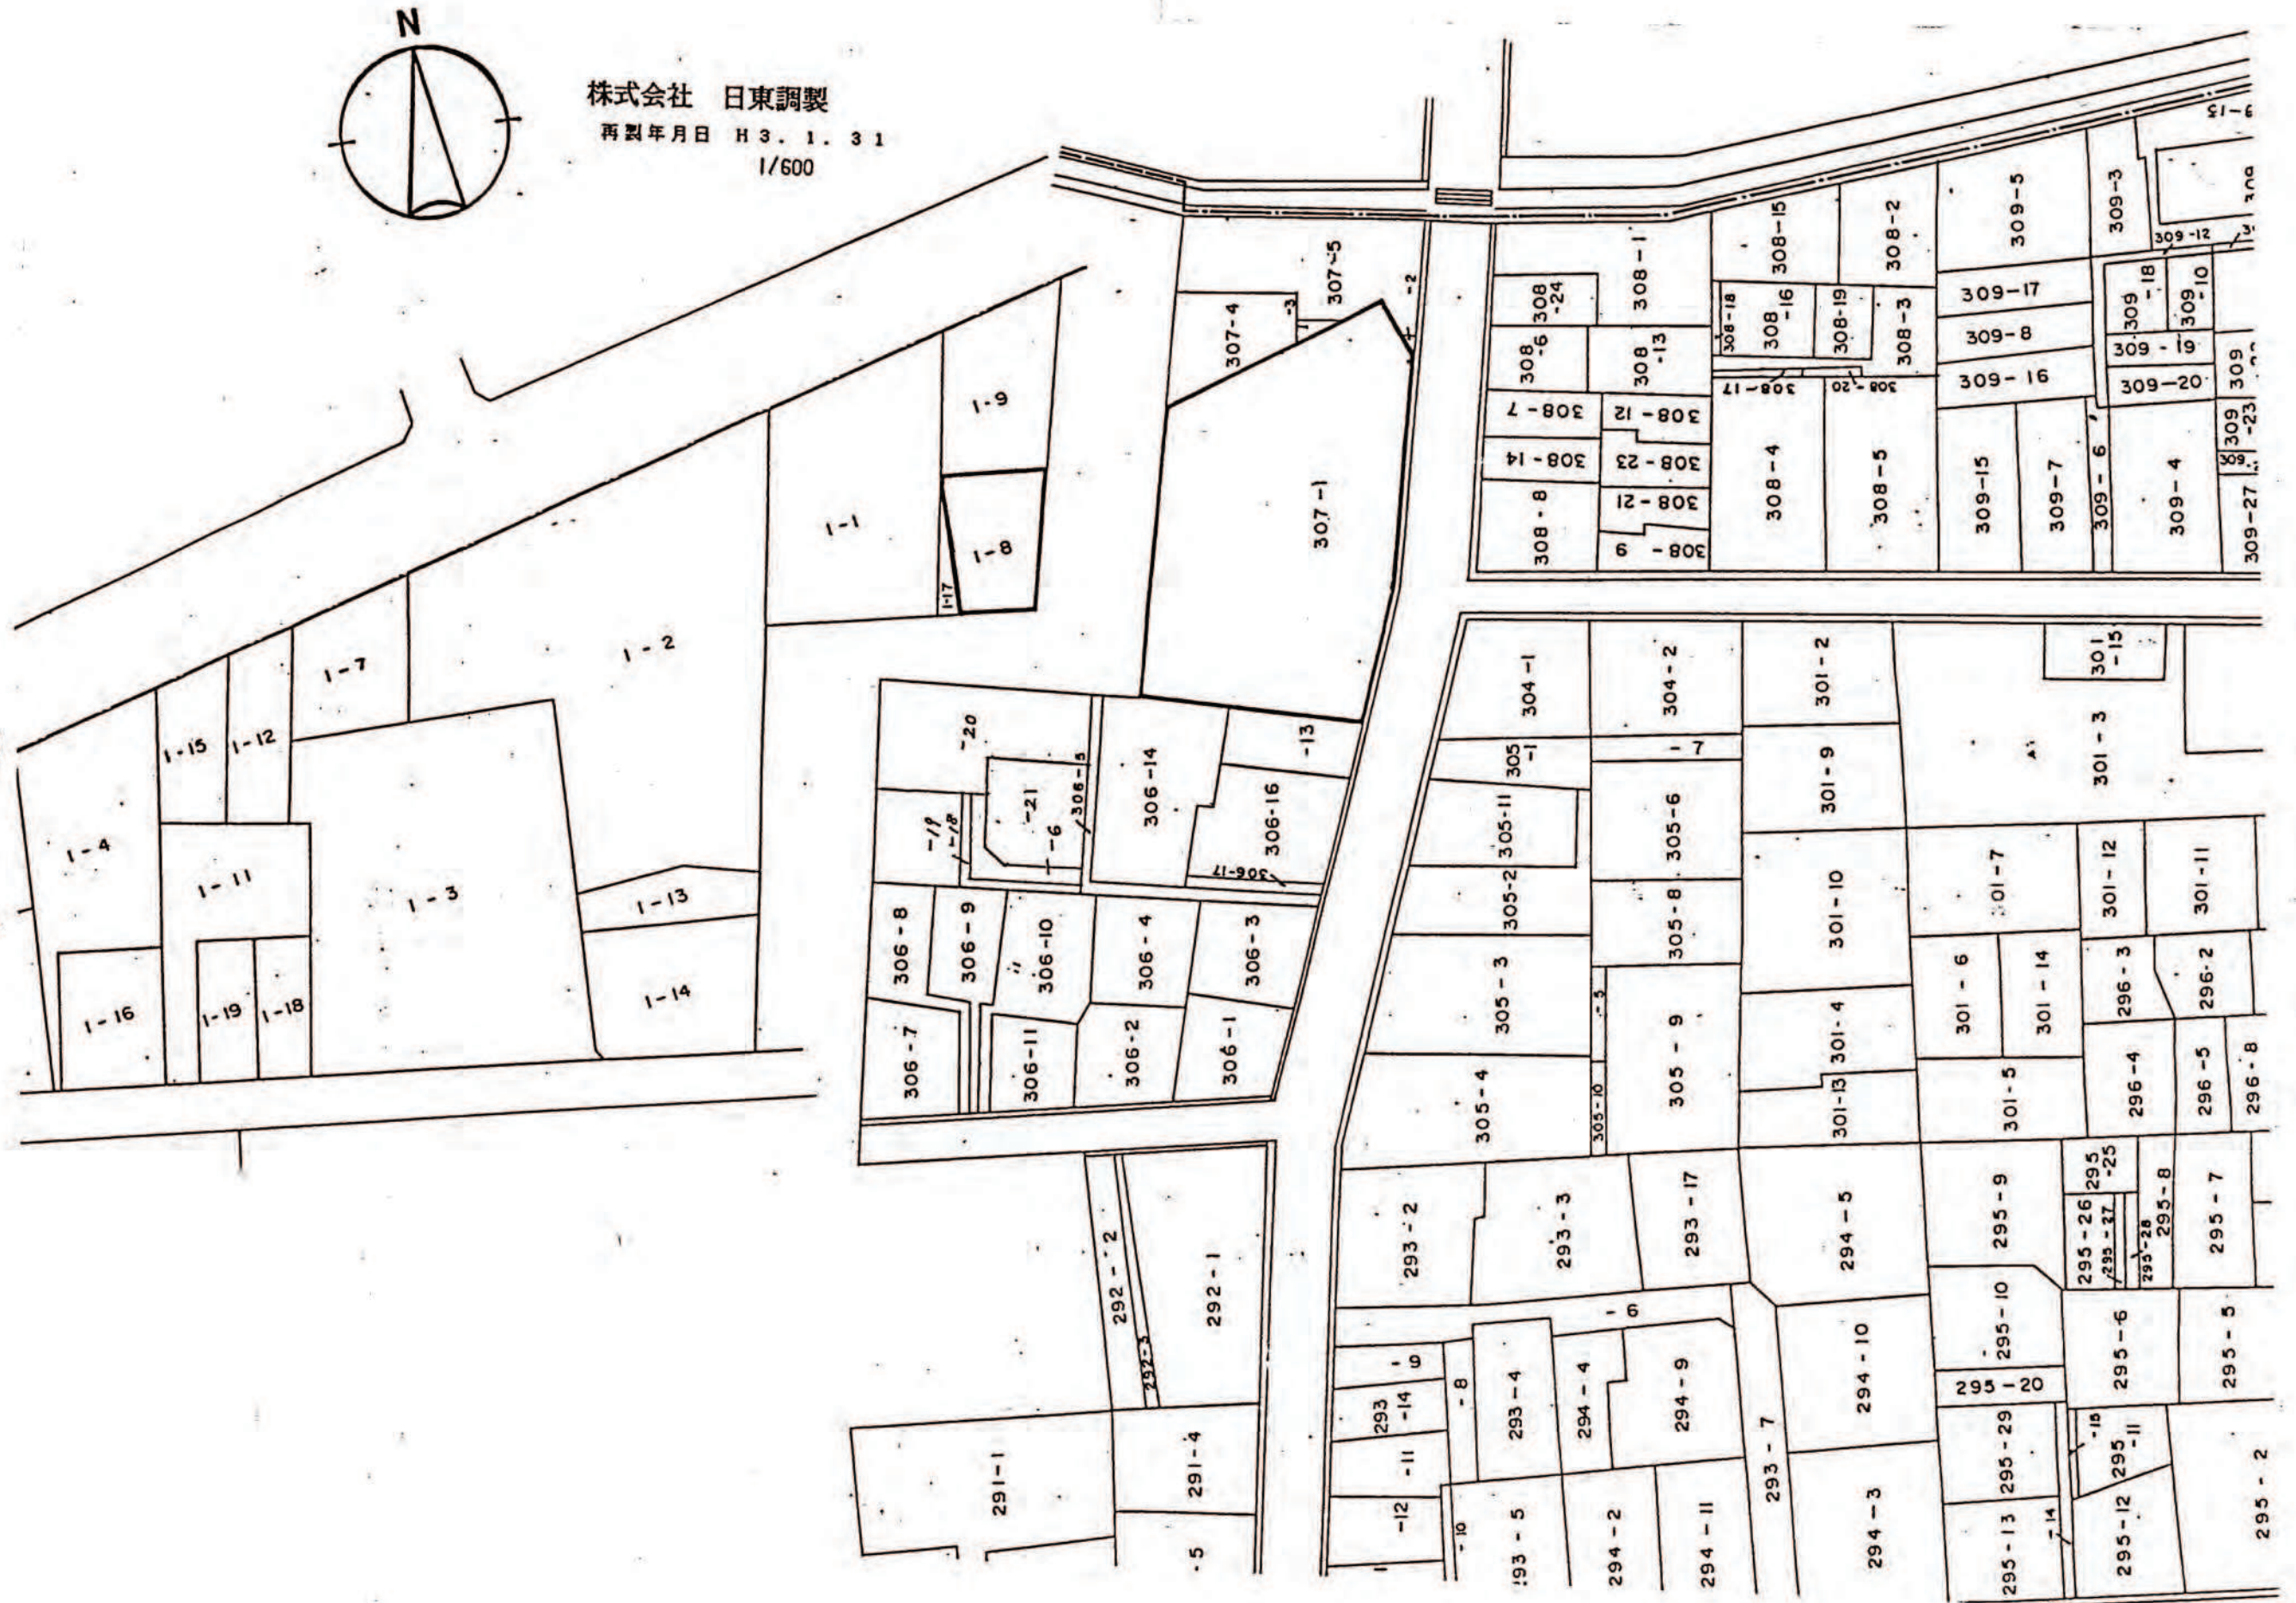

公 図 写 1/600