



開 発 登 録 簿

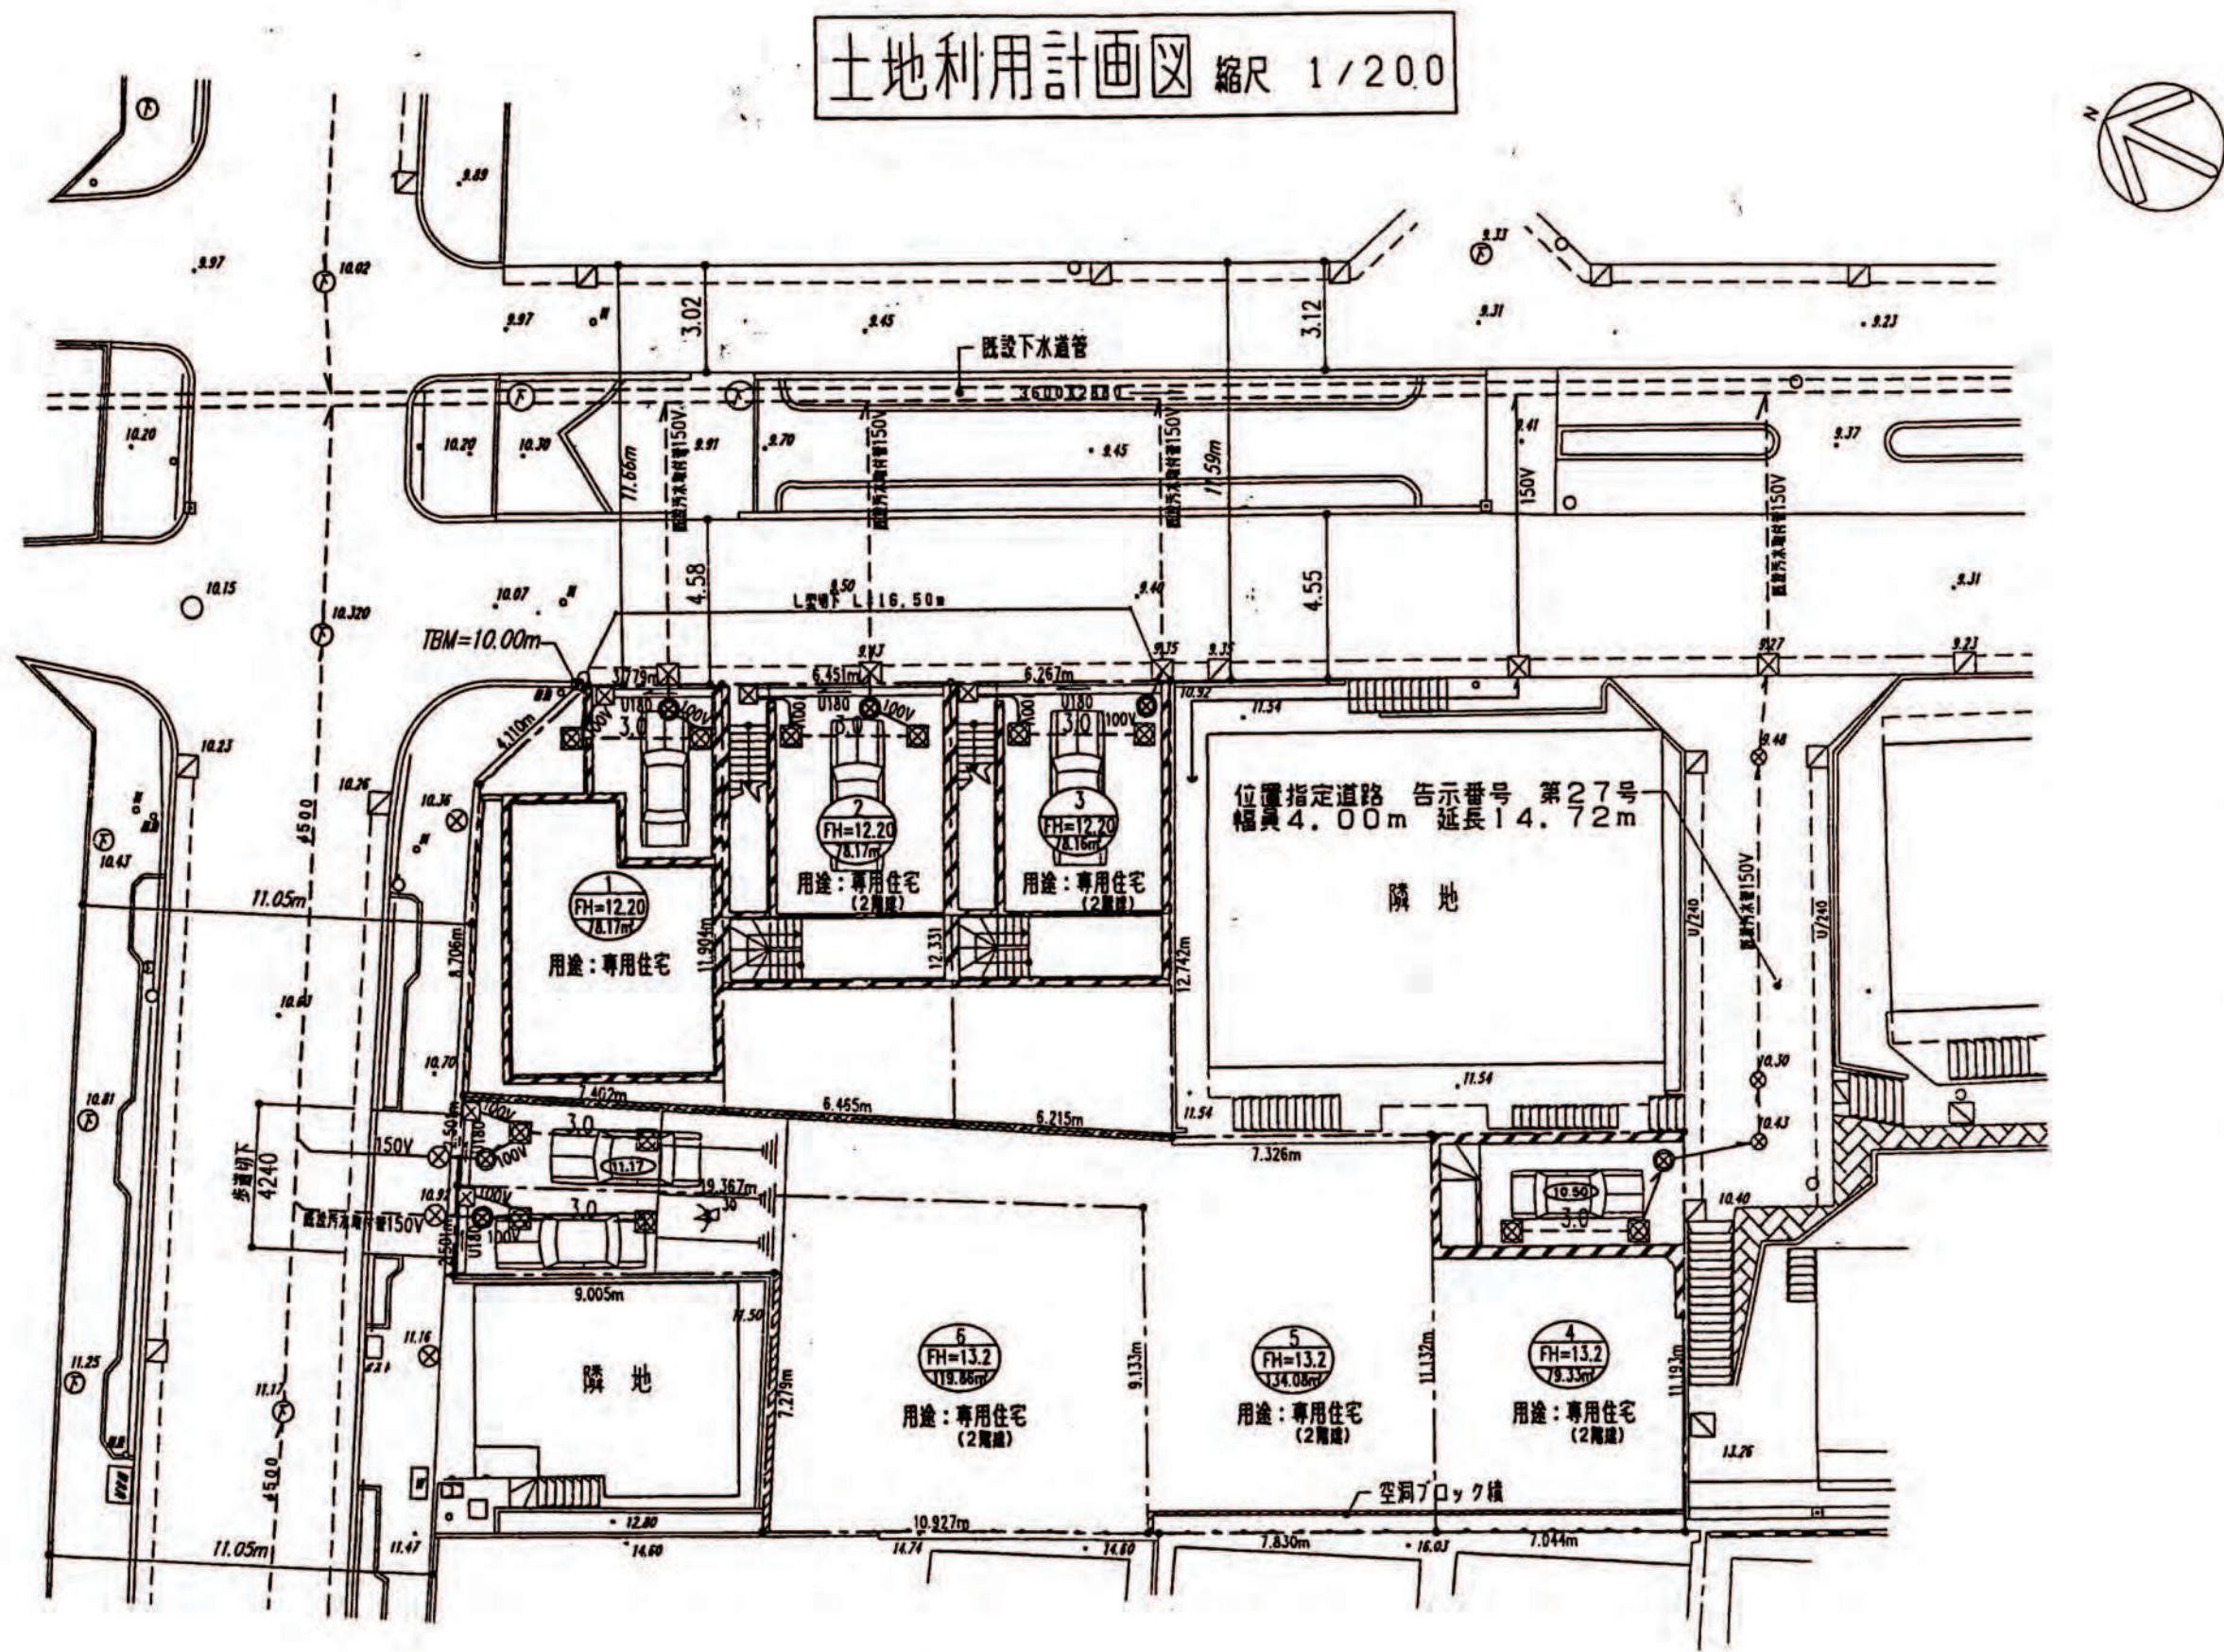

| 凡 例 |                 |
|-----|-----------------|
|     | 開 発 区 域         |
|     | 道 路 (8m 以上)     |
|     | 道 路 (4m 以上私道)   |
|     | 既 存 し 型 雨 水 制   |
|     | 既 存 し 型 汚 水 制   |
|     | 既 存 下 水 道 本 管   |
|     | 新 設 汚 水 制       |
|     | 汚 水 管           |
|     | R C 擁 壁         |
|     | R C 擁 壁 (地下建築物) |
|     | 計 画 地 盤 高       |
|     | 現 況 地 盤 高       |
|     | 仮 ベ ン チ マ ー ク   |
|     | 予 定 建 築 物       |
|     | 駐 車 場           |
|     | 法 面 (30 度 以 下)  |

位 置 図

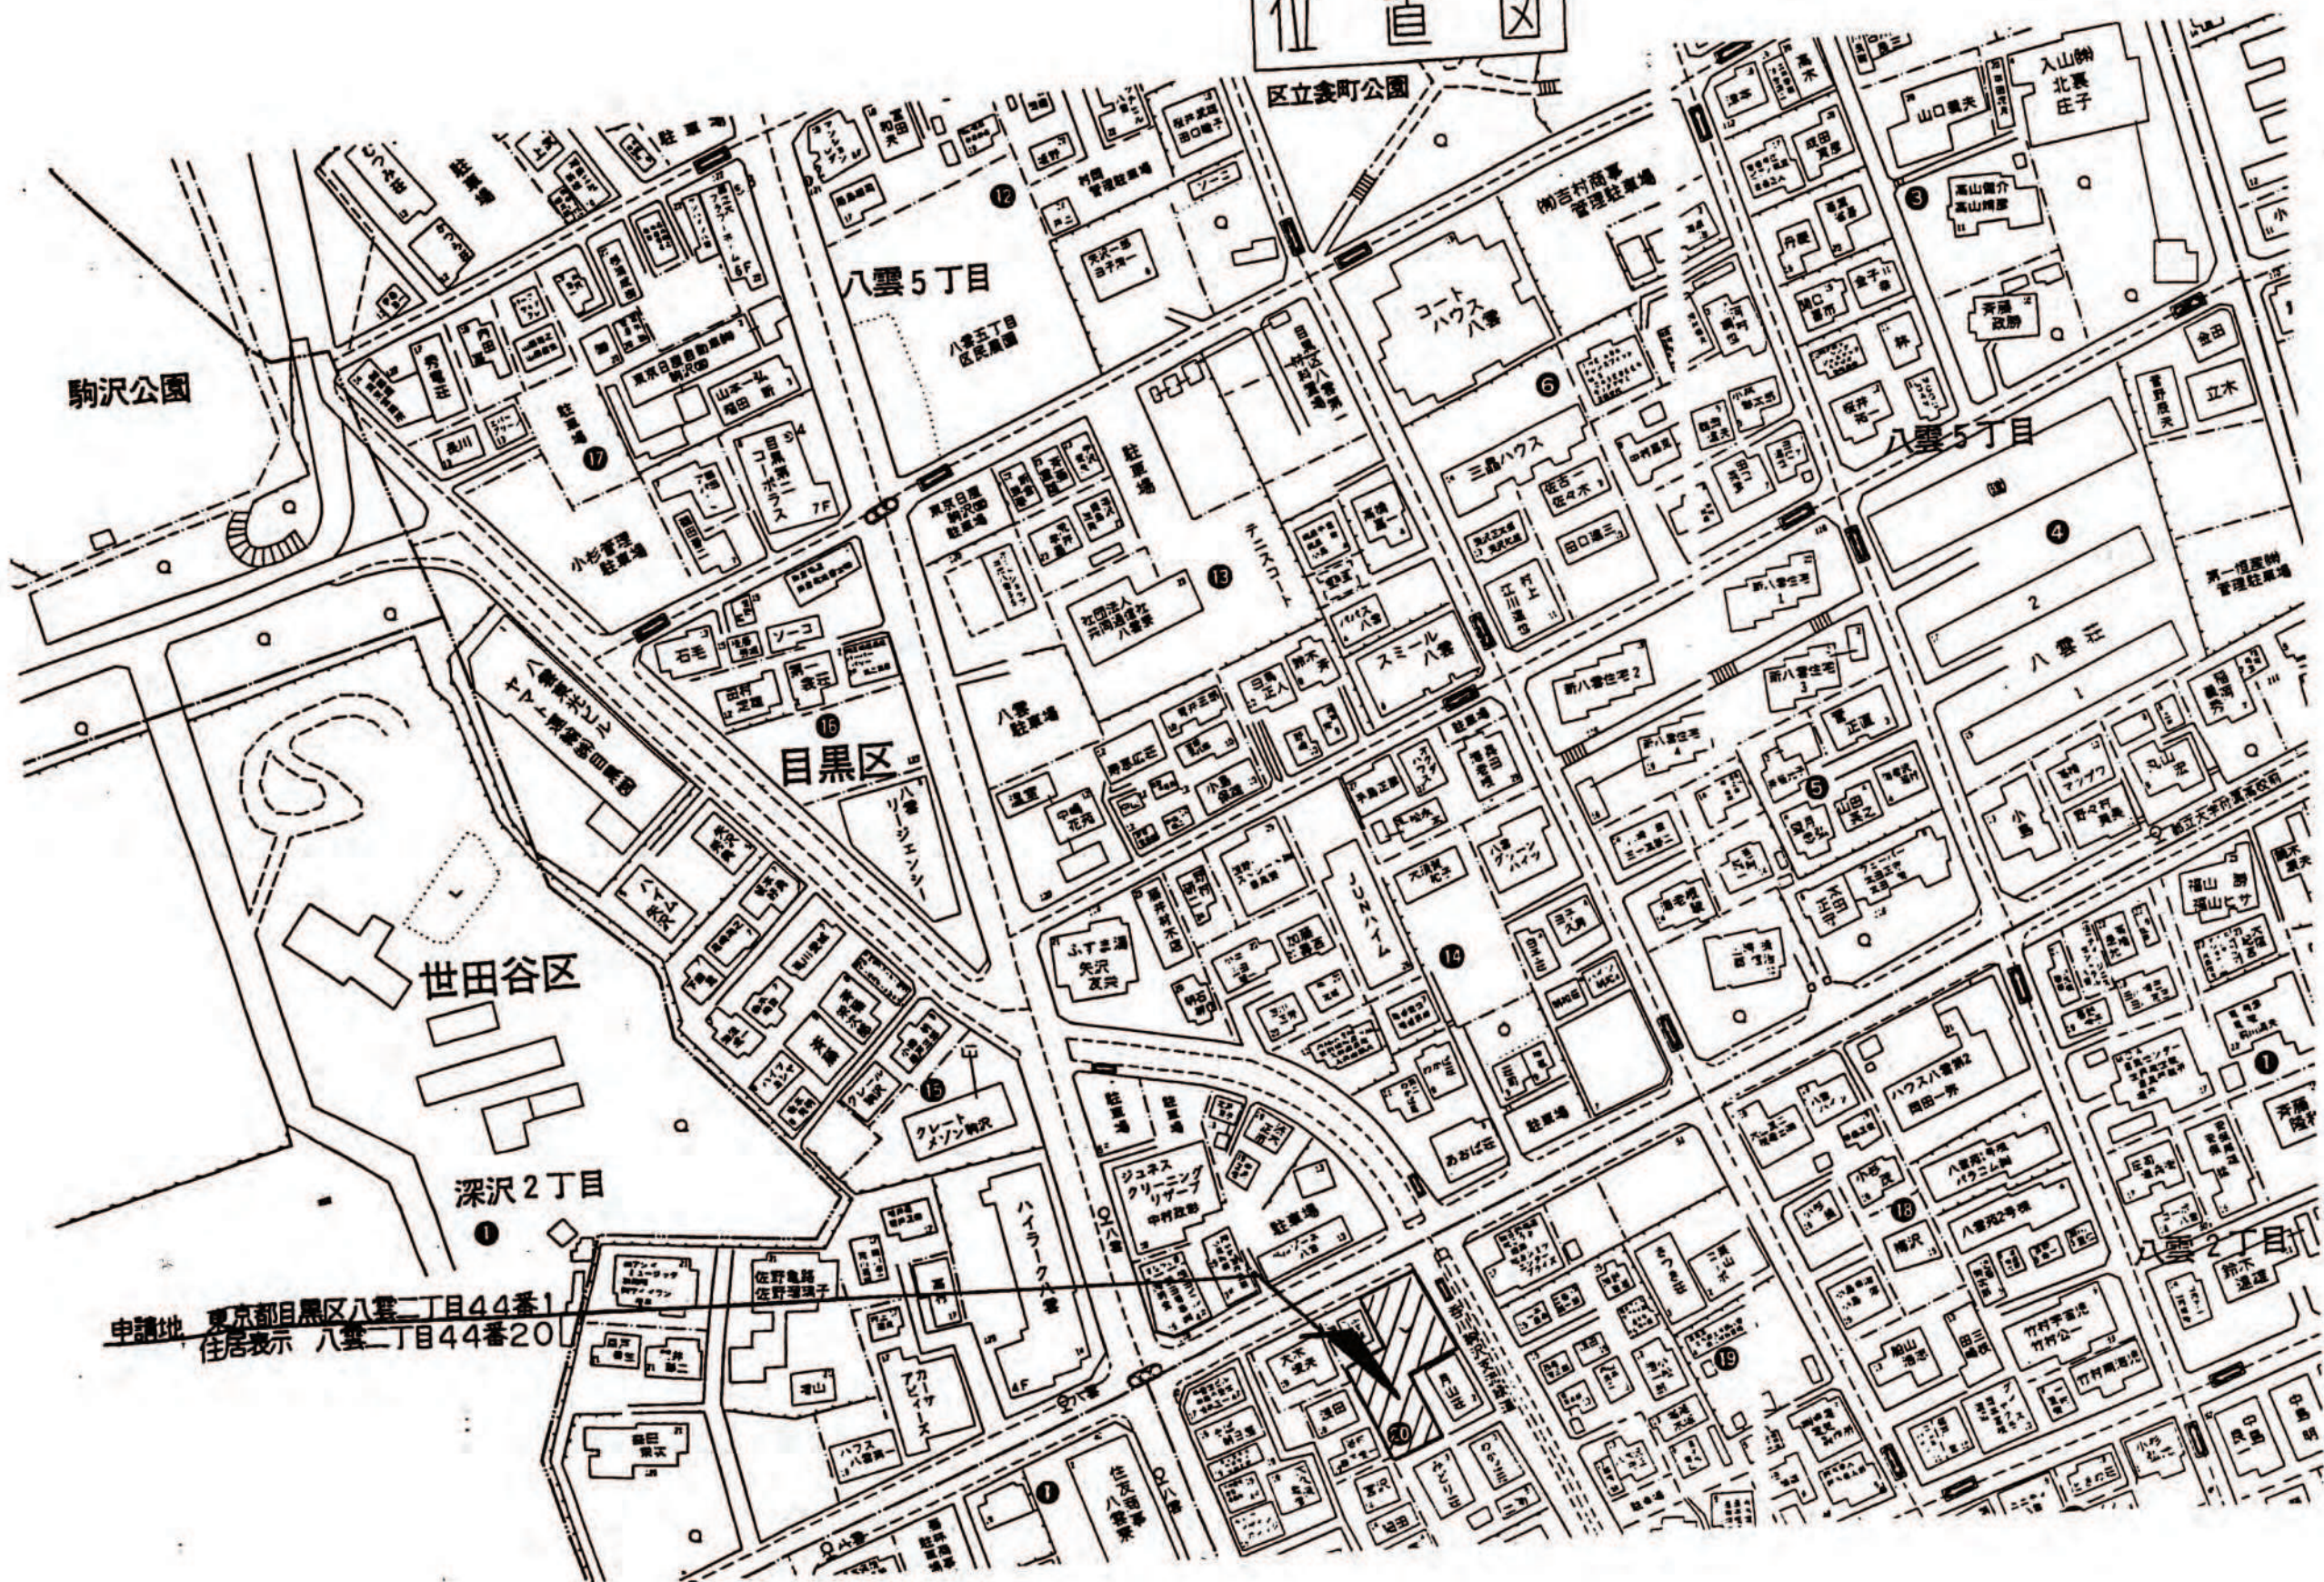

|    |                       |                      |
|----|-----------------------|----------------------|
| 縮尺 | 土地利用計画図<br>付近図<br>公図写 | 1/3,000~<br>1/10,000 |
|----|-----------------------|----------------------|

開 発 登 録 簿 調 書

|                                   |   |                                                               |
|-----------------------------------|---|---------------------------------------------------------------|
| 開 発 許 可 番 号                       | 平成 10 年 3 月 21 日   | 開 発 行 為 許 可 変 更 許 可 第 8-7-2 号                                 |
| 開 発 区 域 に 含 ま れ る 地 域 の 名 称       | 東京都目黒区<br>八雲2丁目44番1   | 開 発 区 域 の 面 積<br>567.77m <sup>2</sup>                         |
| 開 発 許 可 を 受 け た 者 の 住 所 お よ び 氏 名 | 東京都目黒区日本橋室町1丁目6番1号 TEL<br>日本橋建設株式会社<br>代表取締役 東 俊 彦<br>(工事施行者の住所)<br>東京都調布市深大寺北町4丁目4番7号 TEL<br>深大建設興業株式会社<br>代表取締役 飯 野 豊 |                                                               |
| 予 定 建 築 物 の 用 途                   | 専用住宅<br>6棟   | 検査済証発行年月日<br>10. 8 月 1 日<br>工事完了公告年月日<br>10. 8. 1 1.<br>年 月 日 |
| 許 可 に 基 づ く 地 位 の 承 継             | TEL   |                                                               |
| 変 更 事 項                           | 9.4.16 第35条へ変更届 宅内へ3つの平置駐車場が追加された<br>10.3.31 第35条へ変更許可 工事途中の駐車場の変更<br>10.7.22 第35条へ変更届 宅内1.4の地下駐車場の増設<br>5.6の隣接E法面に変更   |                                                               |
| 備 考                               | 9.5.6 第37条承認   |                                                               |

公 図 写 し 縮 尺 : 六 百 分 の 一

土地の所在: 東京都目黒区八雲二丁目

