


開 発 登 録 簿

土地利用計画図 縮尺=1/400

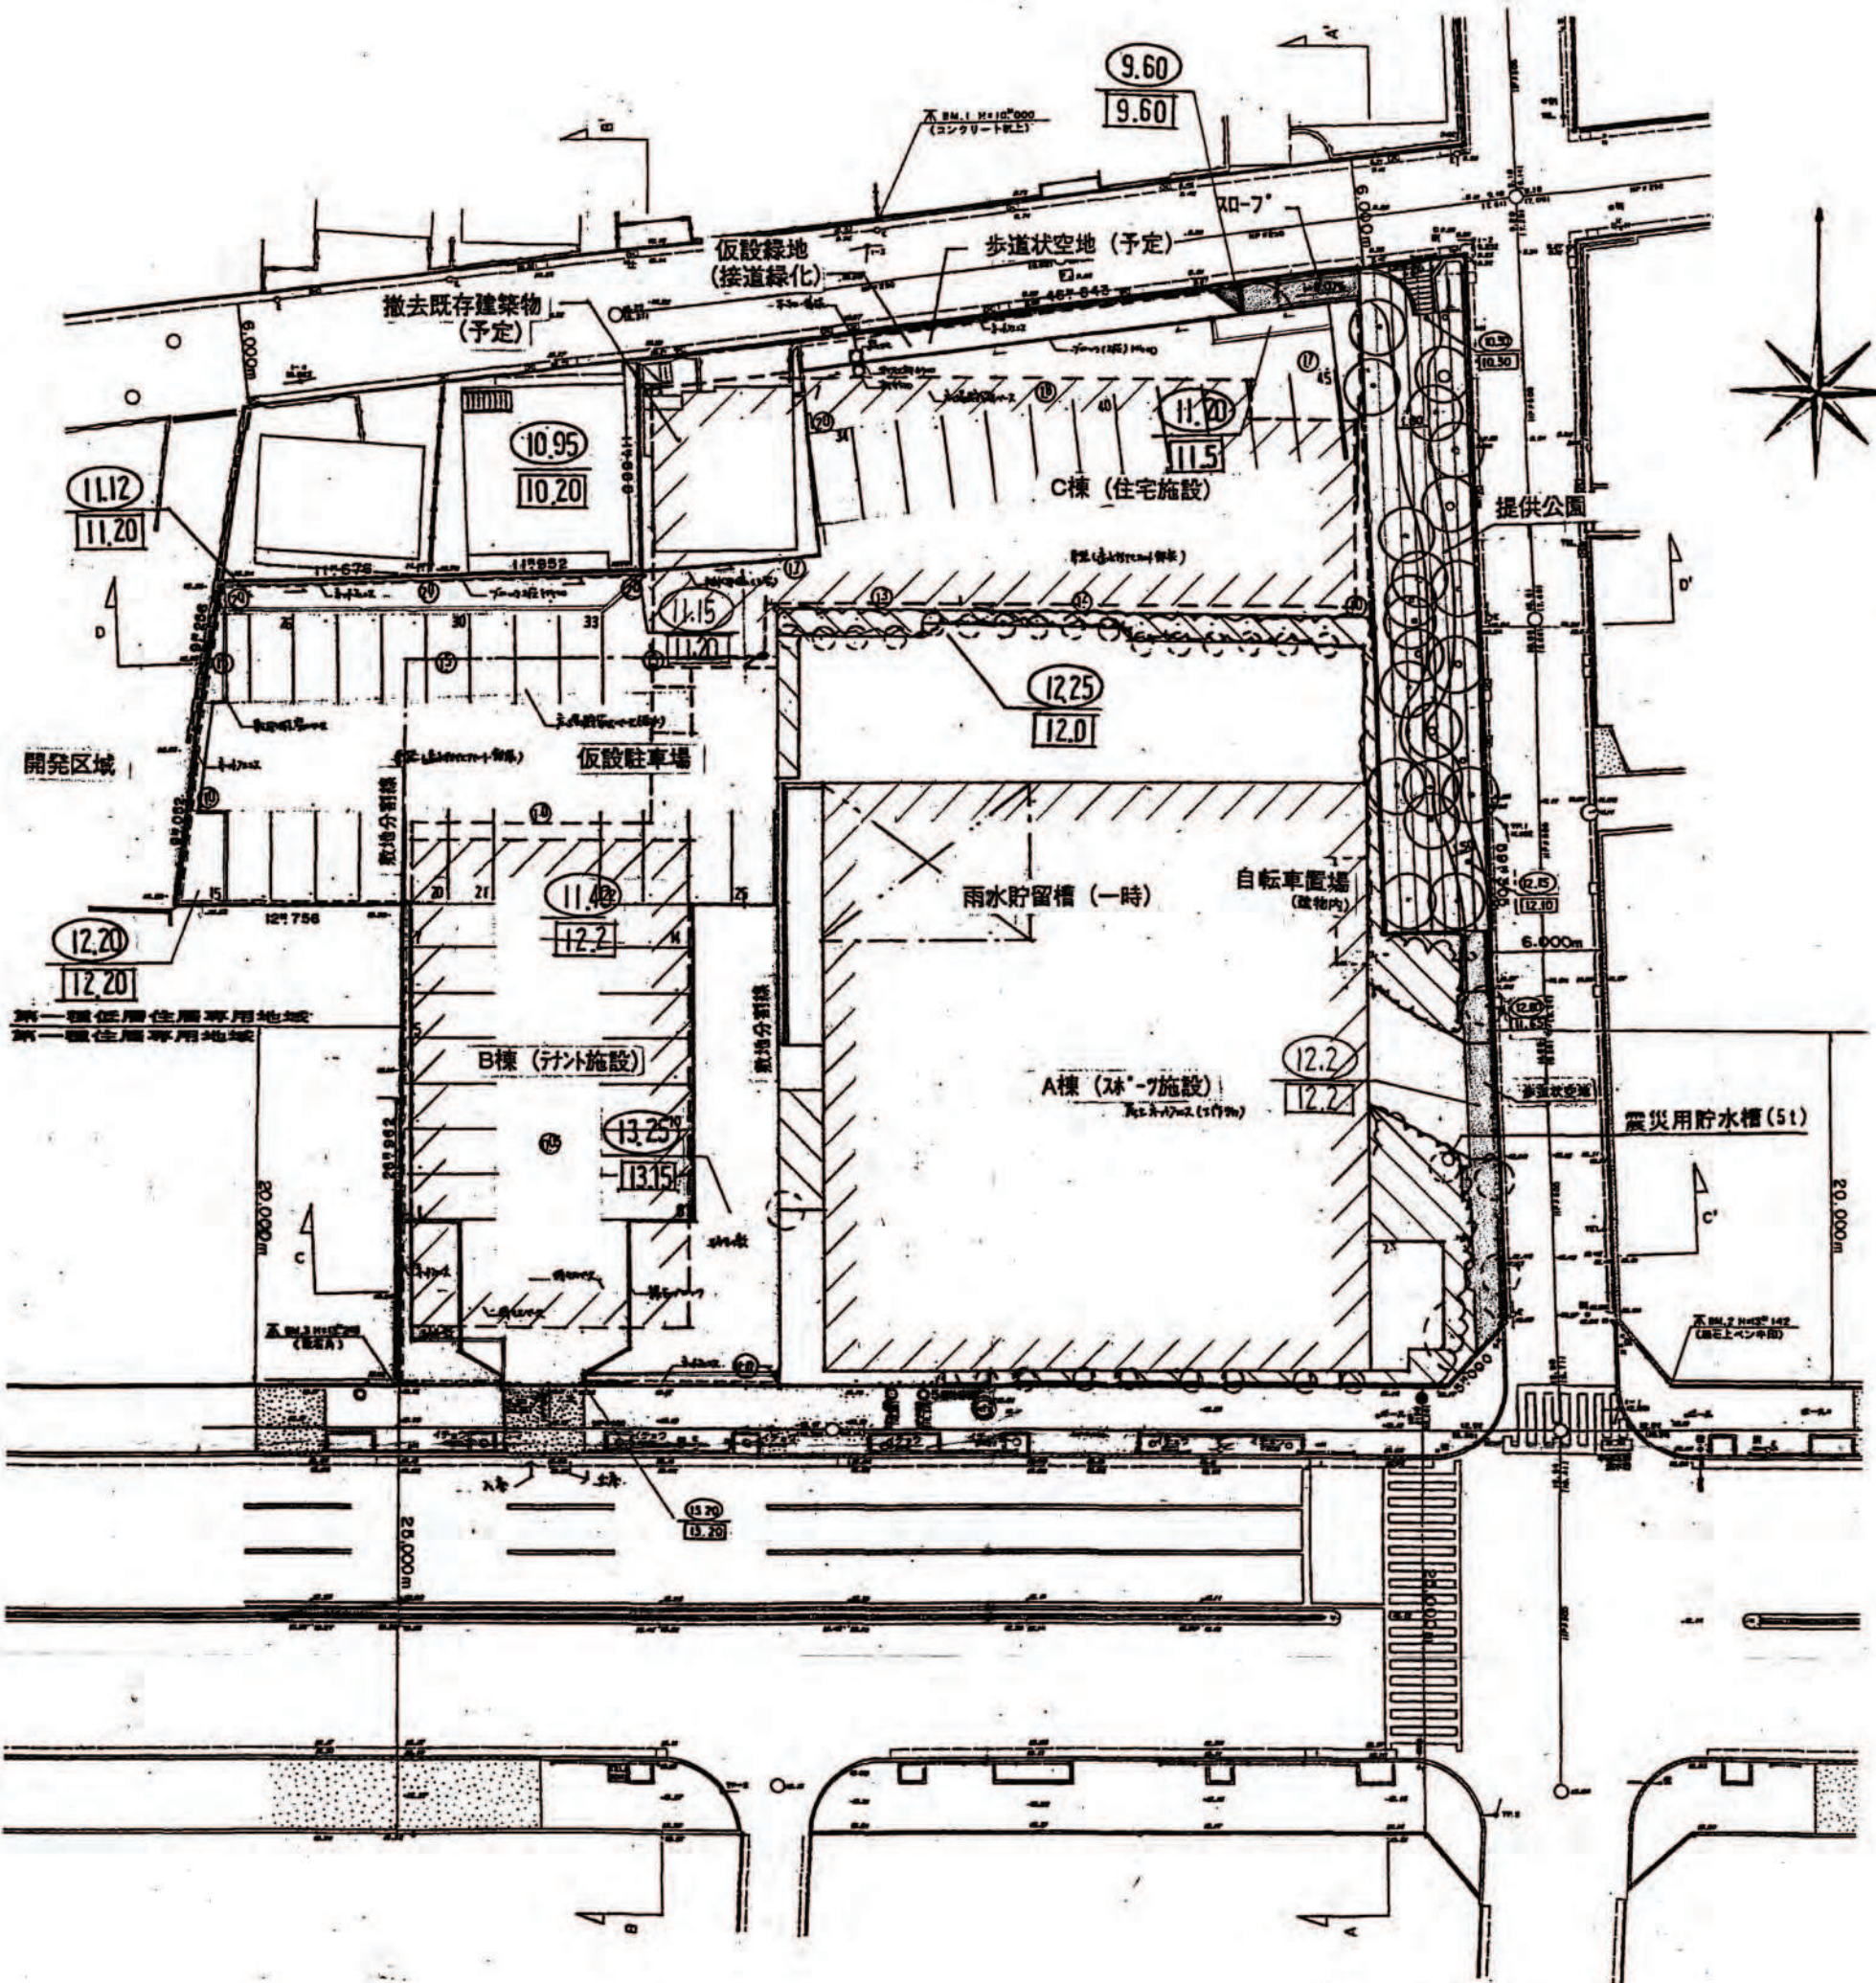

縮尺	土地利用計画図	
付取図	近図	1/3,000~1/10,000
公図写		

土地利用凡例	
---	開発区域
▨	予定建築物
□	提供公園
▨	歩道状空地
▨	緑地
▨	擁壁
▨	雨水貯留槽
○	雨水井
○	汚水井
●	公設井
→	下水道本管
○	震災用貯水槽
○	現況高
○	計画高
▨	仮設緑地(変更部)

付近見取図 縮尺=1/2,000 申請地 目黒区八雲3丁目104番1号ほか13筆 住居表示: 目黒区八雲3丁目26番5号ほか



公図写し 縮尺=1/600



平成8年12月4日調査 調査者 中島 正治

申請地

開 発 登 録 簿 調 書

開発許可番号	第 8-8-2 号	開発区域の面積	3,671.44 ㎡
開発区域に含まれる地域の名称	目黒区八雲3丁目104番1号ほか13筆	開発区域の面積	3,671.44 ㎡
開発許可を受けた者の住所および氏名	目黒区自由が丘3丁目17番9号 栗山 雅則	工事施行者の住所および氏名	〒158-8501 東京都目黒区八雲3丁目26番5号 前田建設工業(株) 代表取締役 内東 五郎 北村 美也 考
予定建築物の用途	スポーツ練習場 店舗 住宅(長屋)	検査済証発行年月日	12年 3 月 27 日
許可に基づく地位の承継		工事完了公告年月日	12年 3 月 27 日
変更事項	12.2.25 カサネア2 変更届 1.仮設駐車場内に緑地を増設 2.駐輪場の位置変更 3.公園内園路一部変更	TEL	
備考			