


開 発 登 録 簿

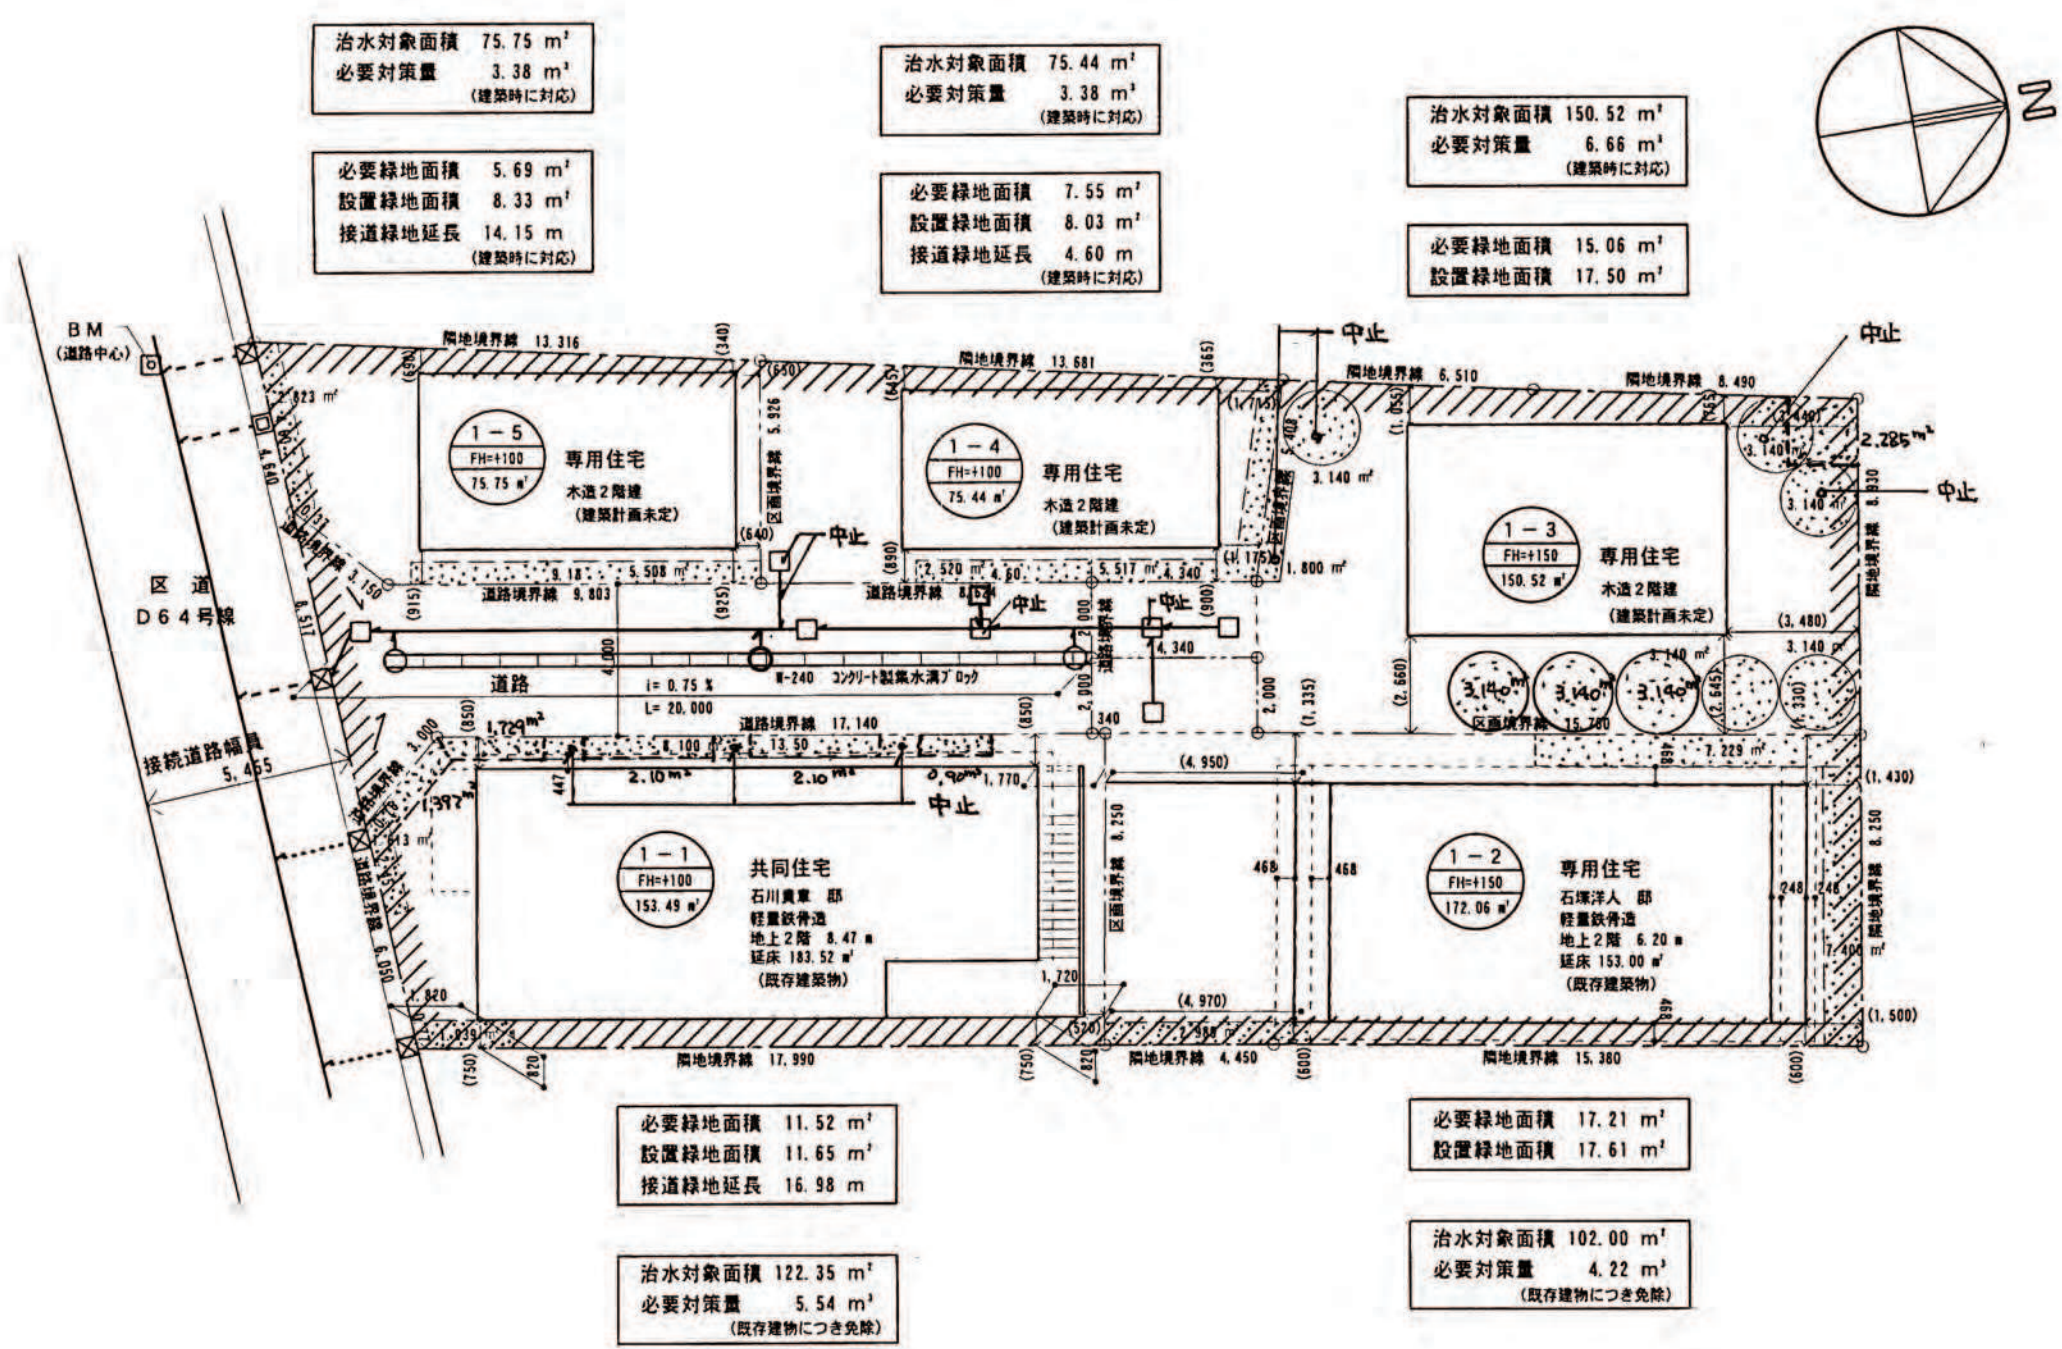

開発区域面積：712.08 m²
道路部分面積：84.82 m²
宅地合計面積：627.26 m²

- 凡 例
- 開発区域
 - 宅地境界線
 - 新設排水管
 - 新設汚水樹
 - 新設雨水樹
 - 雨水集水溝
 - BM (ベンチマーク)
 - 宅地番号
 - 地盤高さ
 - 宅地面積

—— 共用使用部分 (通水性「イ」の付いたものを示す。
() 内寸法は、外壁からの有効寸法を示す。

- 緑 化 計 画
- 接道部分延長 59.517 m
必要接道緑地 35.72 m
設置接道緑地 36.49 m

土地利用計画図



公 図 写 し

縮尺	土地利用計画図	1/200
	付見取図	1/3,000～1/10,000
	公図写	1/600

開 発 登 録 簿 調 書			
開 発 許 可 番 号	平成 9 年 3 月 28 日	開 発 行 為	許 可 第 8-9 号
開発区域に含まれる地域の名称	東京都目黒区鷹番一丁目175番2地	開発区域の面積	712.08 m ²
開発許可を受けた者の住所および氏名	東京都目黒区鷹番一丁目14番10号 鈴木 明子		
工事施行者の住所および氏名	(株)日建 取締役 伊藤 文男		
予定建築物の用途	専用住宅(5棟)	検査済証発行年月日	平成 9 年 5 月 16 日
		工事完了公告年月日	平成 9 年 5 月 16 日
許可に基づく地位の承継	TEL		
変 更 事 項	2. 4. 18 第3条の2 変更 1. 汚水・雨水樹の位置変更及び取付管位置変更 2. 植栽の変更		
備 考			



付 近 見 取 図