

開 発 登 録 簿



凡 例
開発区域
公 道


付 近 見 取 図

縮尺	土地利用計画図 付 近 図 公 図 写	1/300 1/3,000～ 1/10,000 1/600
----	---------------------------	--


開 発 登 録 簿 調 書			
開 発 許 可 番 号	平成9年3月3日	開発行為 変更許可	第8-10号
開発区域に含まれる 地 域 の 名 称	目黒区碑文谷1丁目15-7	開発区域の 面 積	1,628.07㎡
開発許可を受けた者 の住所および氏名	東京都中央区日本橋宝町2丁目3番16号 三 井 不 動 産 株 式 会 社 都 市 開 発 事 業 部 長 曾 田 立 夫		
(工事施行者の住所 および氏名)	(千葉県千葉市中央区富士見 2丁目3番1号 不動建設株式会社 千葉支店 千葉支店長 袖 川 正 人)		
予定建築物の用途	共 同 住 宅	検査済証発行年月日	平成10年11月10日
		工事完了公告年月日	平成10年11月10日
許可に基づく地位の 承 継	TEL		
変 更 事 項	平成9年4月28日 才35条の2変更届 申請書の変更(香取良彦→曾田立夫) 変更内容 平成10年10月12日 才35条の2変更届 ・植栽計画の変更 ・雨水排水計画の変更(雨水貯留槽の施工) ・工事施工者の変更(田中興起→袖川正人) 変更内容		
備 考			

名 称	色 別	備 考
開発区域		1628.07㎡
予定建築物 (内閣府指定)		31台
駐 車 場		
緑 地		
歩道伏見地		
其 他		道路、避難道路、空地
道 路		5m以上 6m以上 8m以上
管 渠		新設汚水 新設雨水 雨水貯留槽
橋		既 設 既設雨水 既設公設 新 設 新設公設

(注) 駐車台数には建物内部6台を含む。

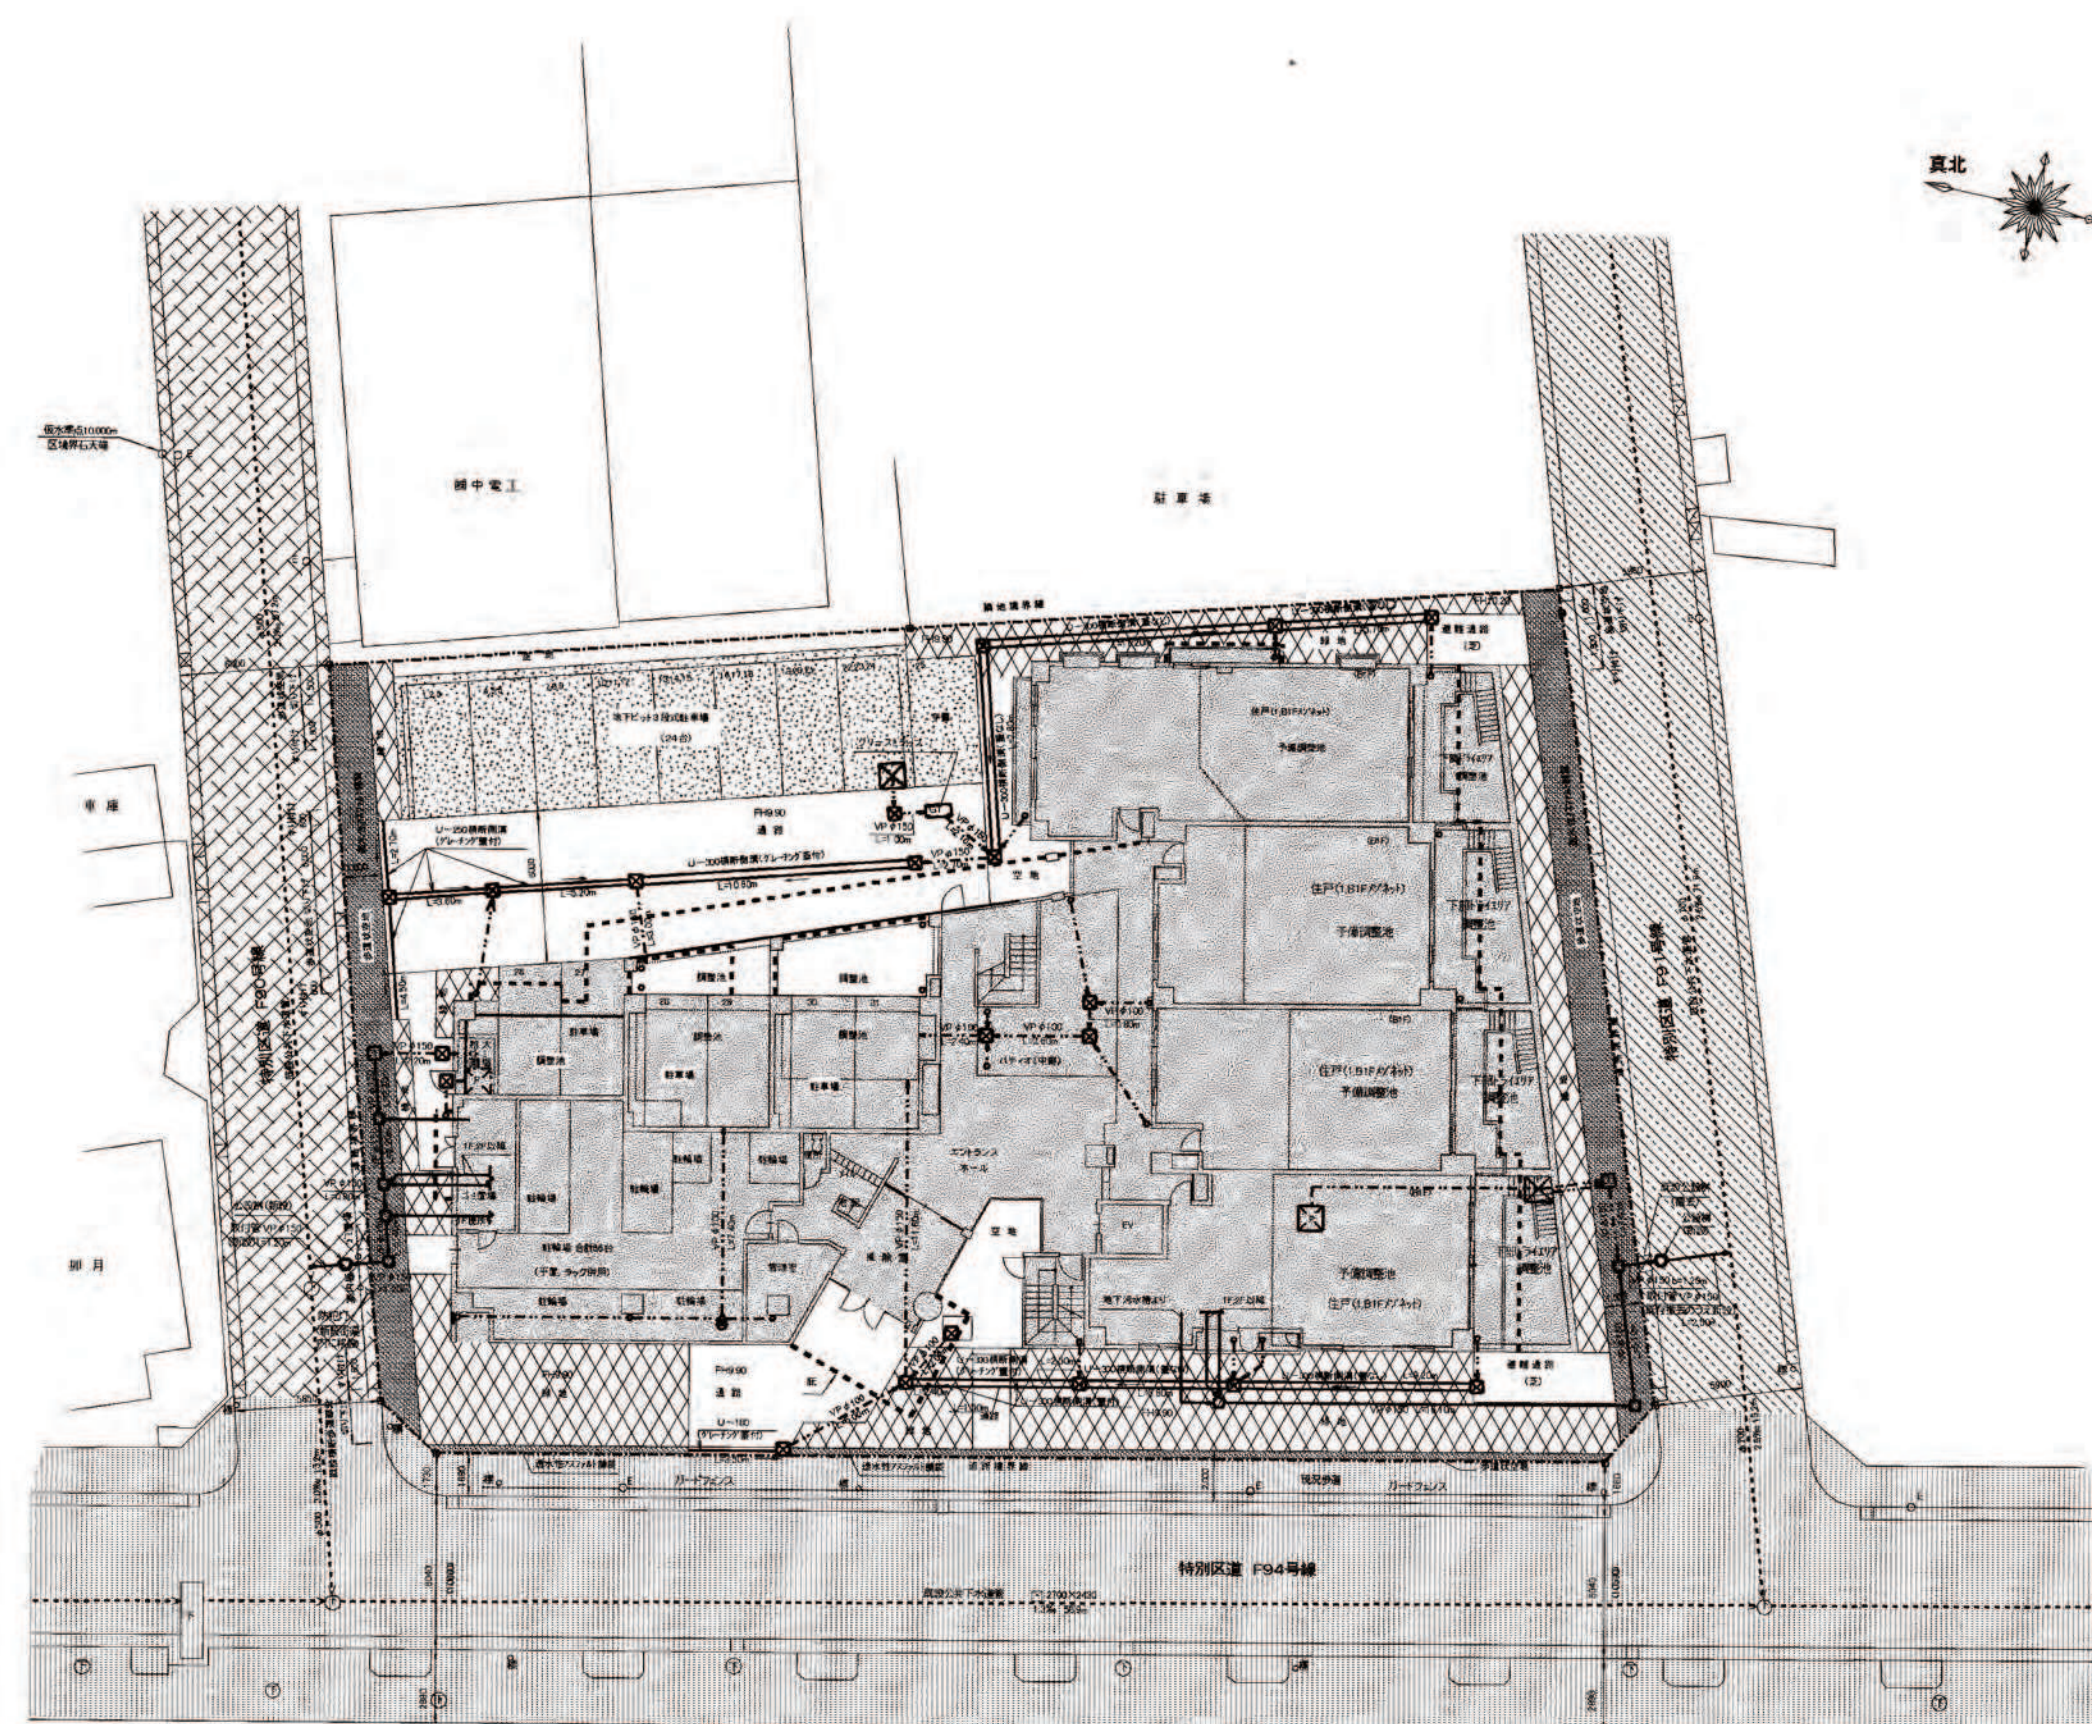

土 地 利 用 計 画 図

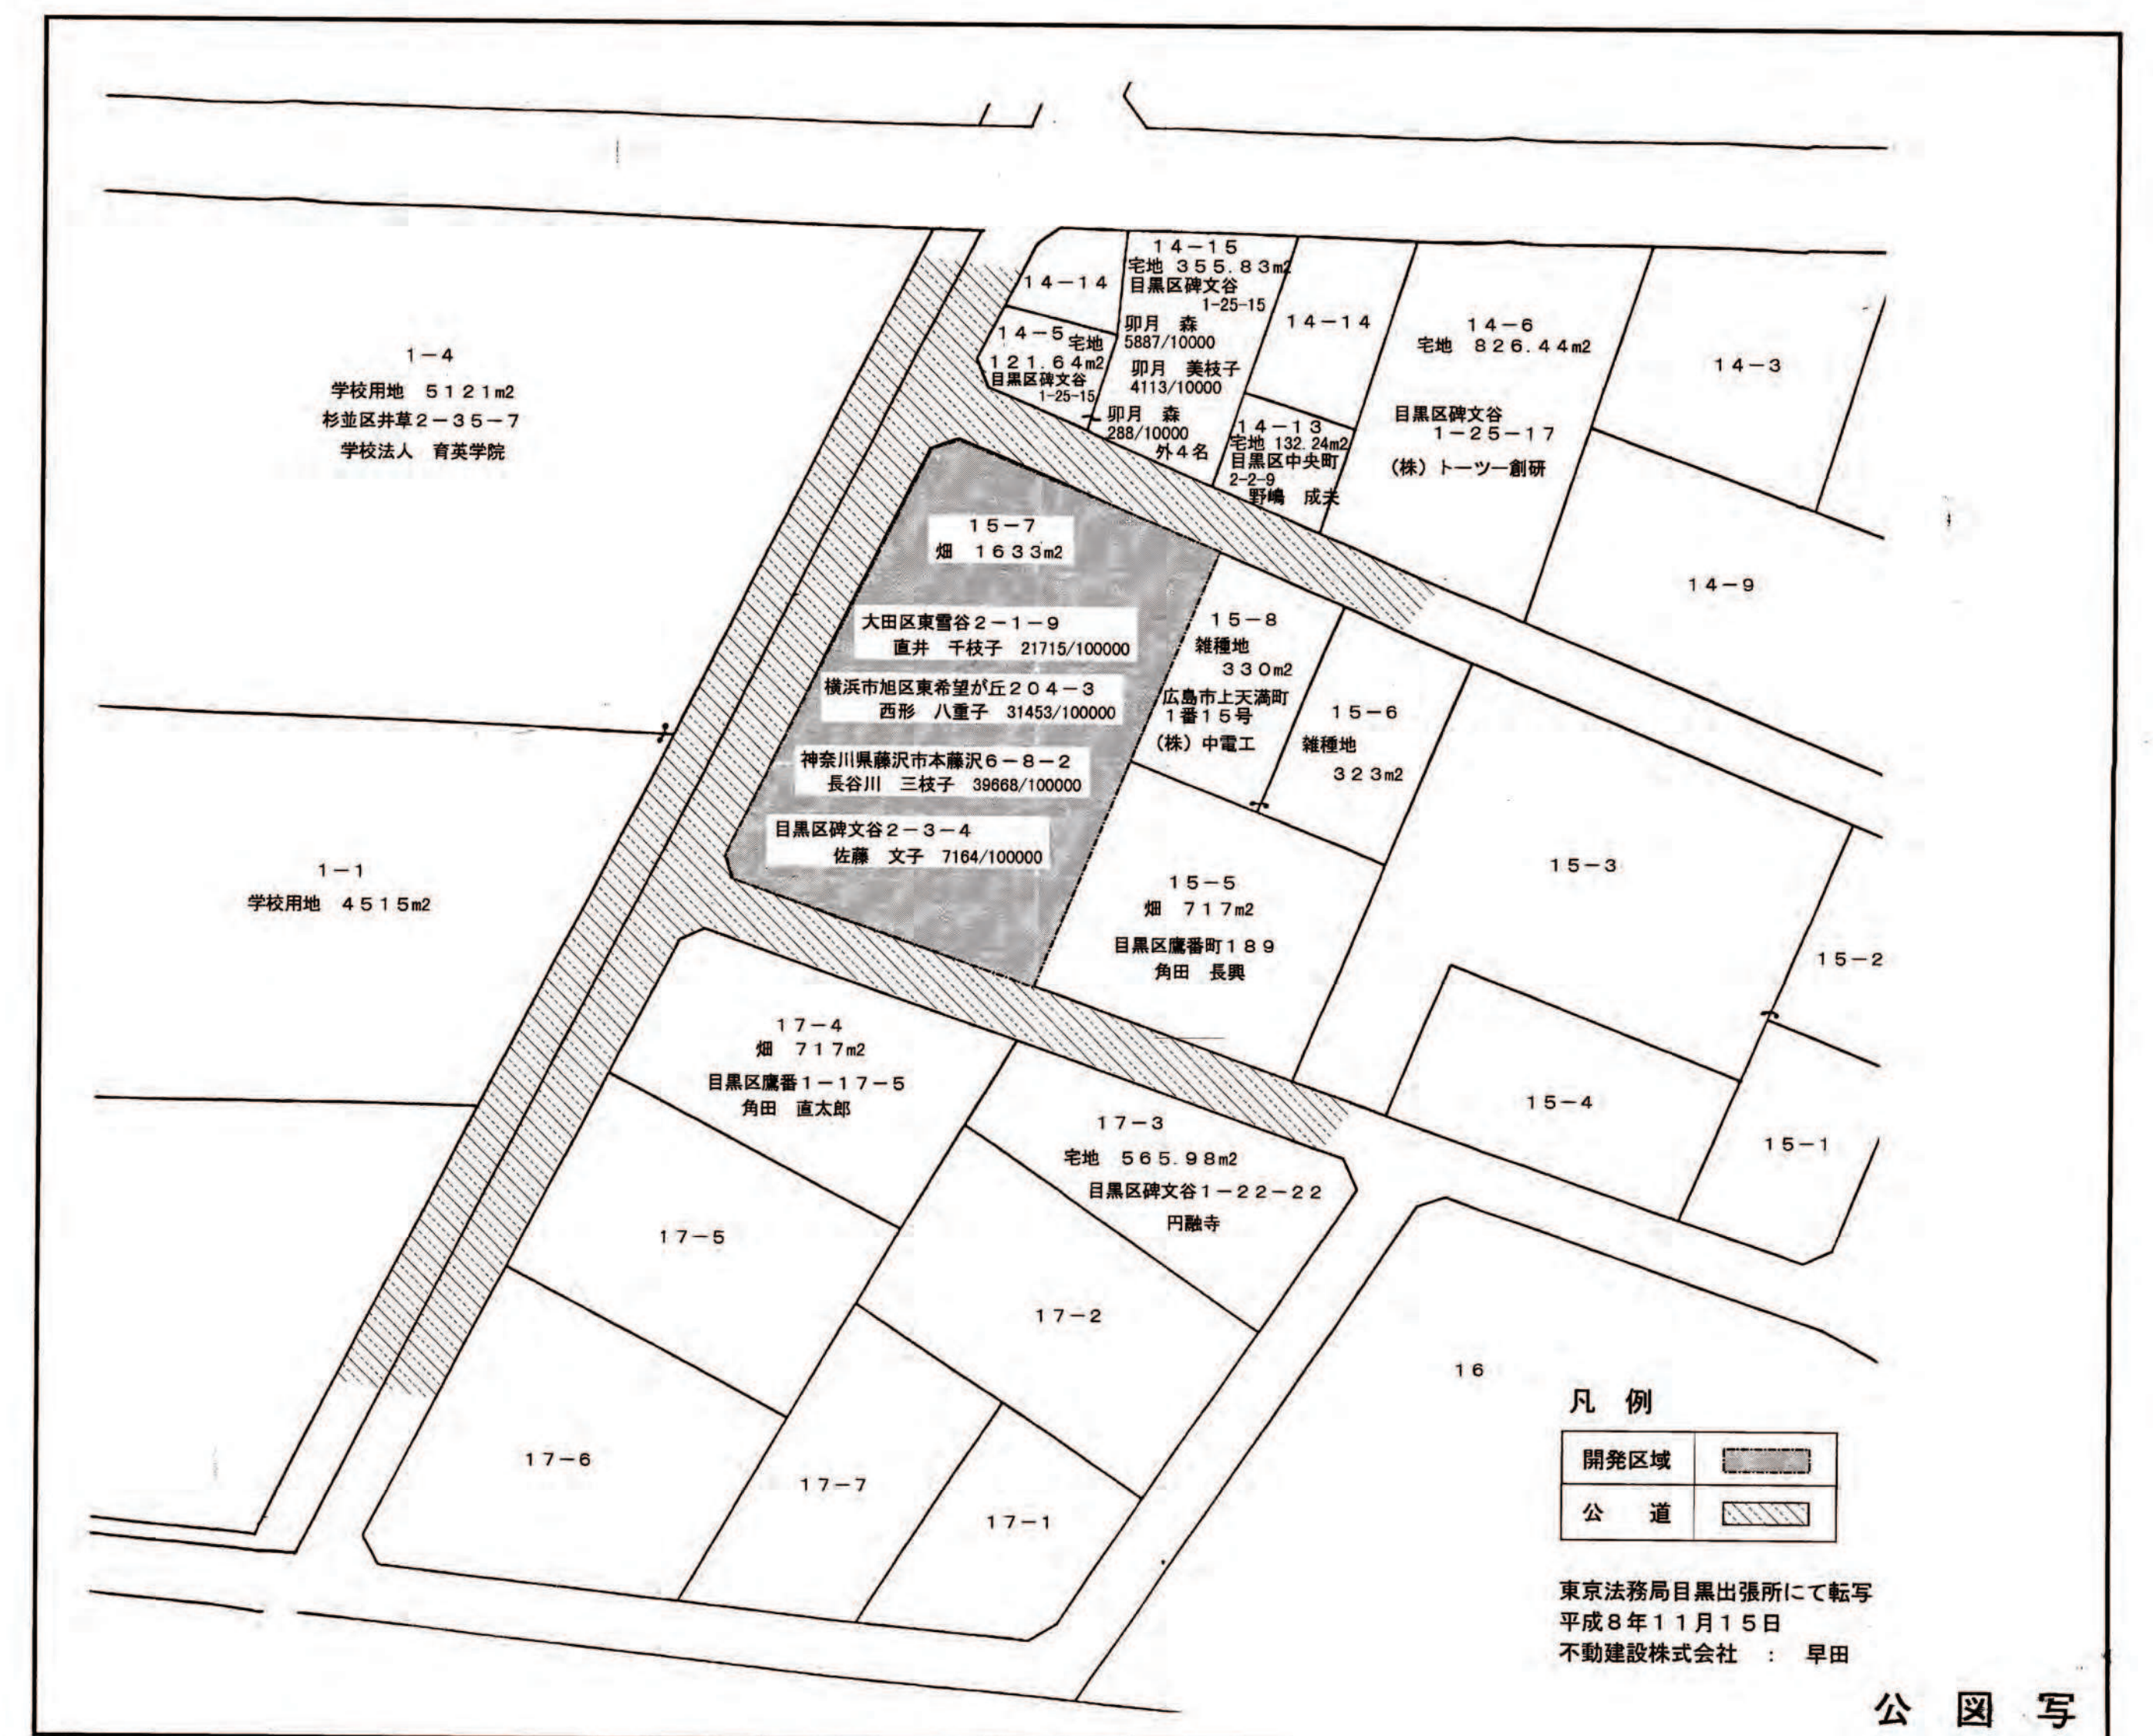

凡 例
開発区域
公 道

東京法務局目黒出張所にて転写
平成8年11月15日
不動建設株式会社 : 早田

公 図 写