



開 発 登 録 簿

付近見取図

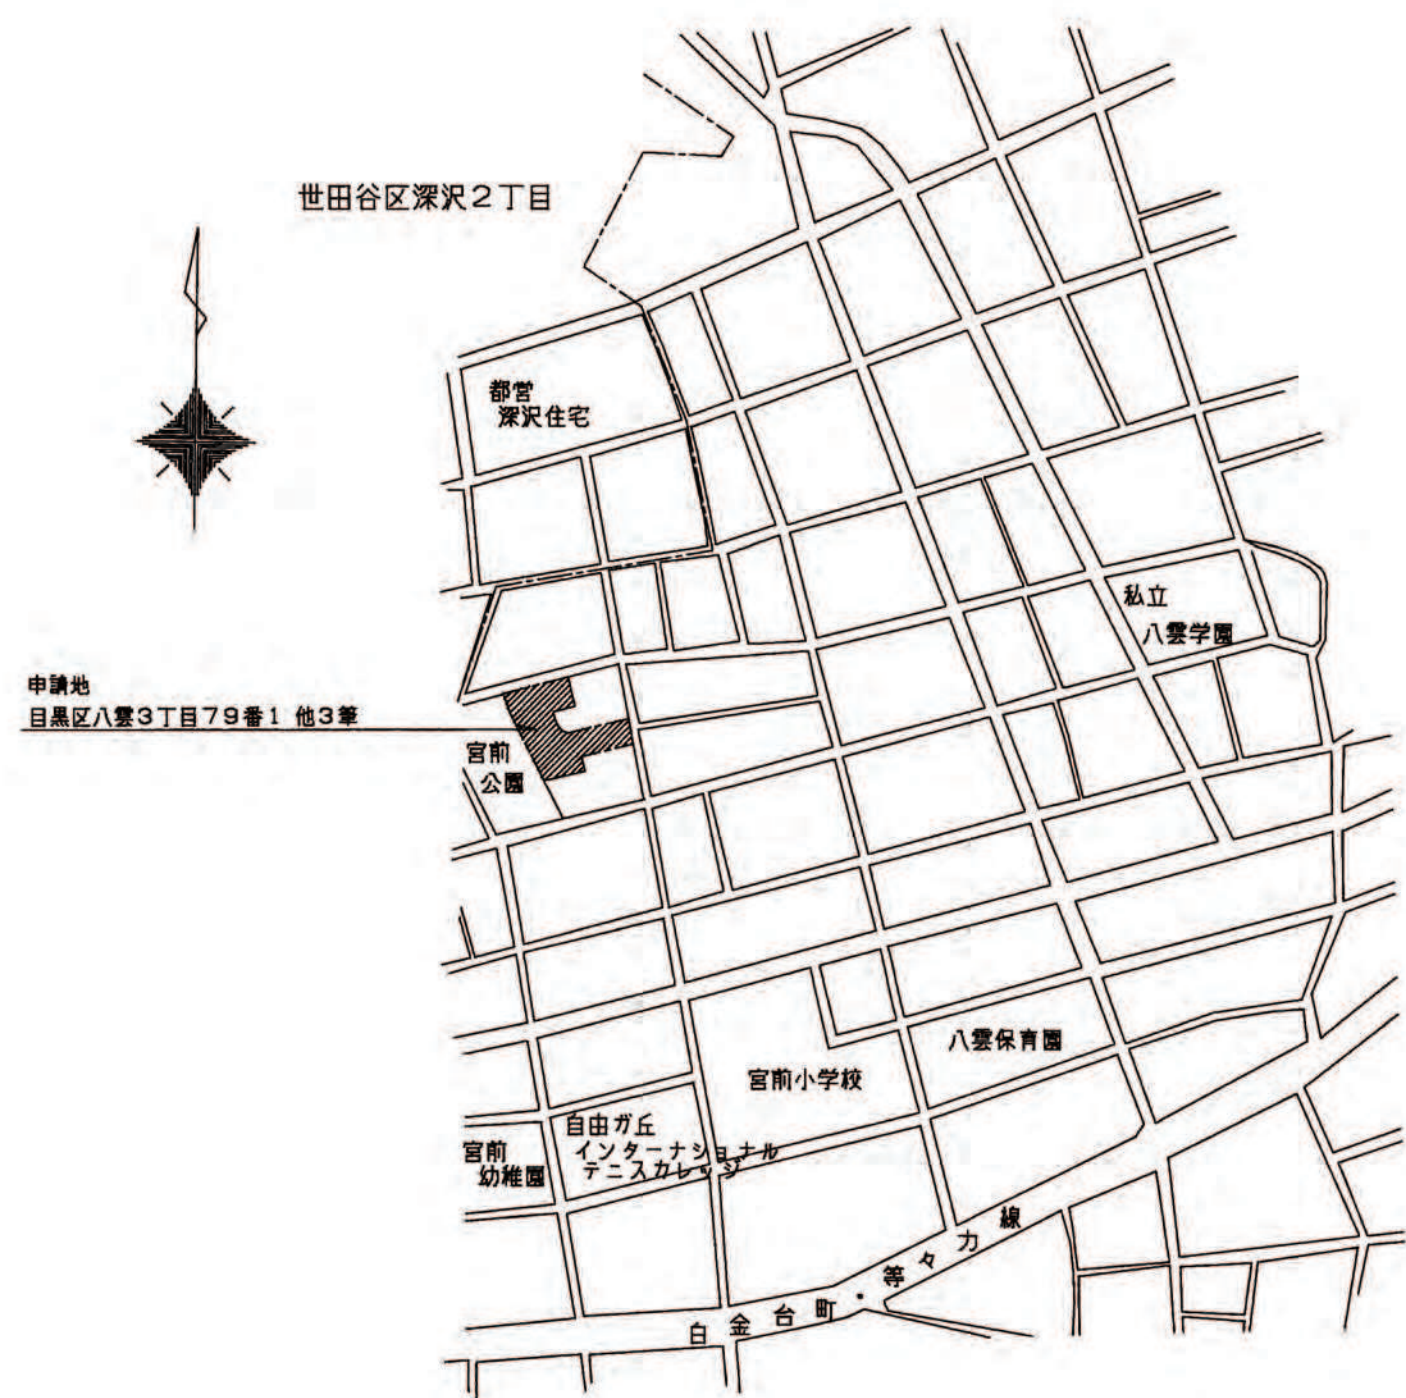

土地利用計画平面図

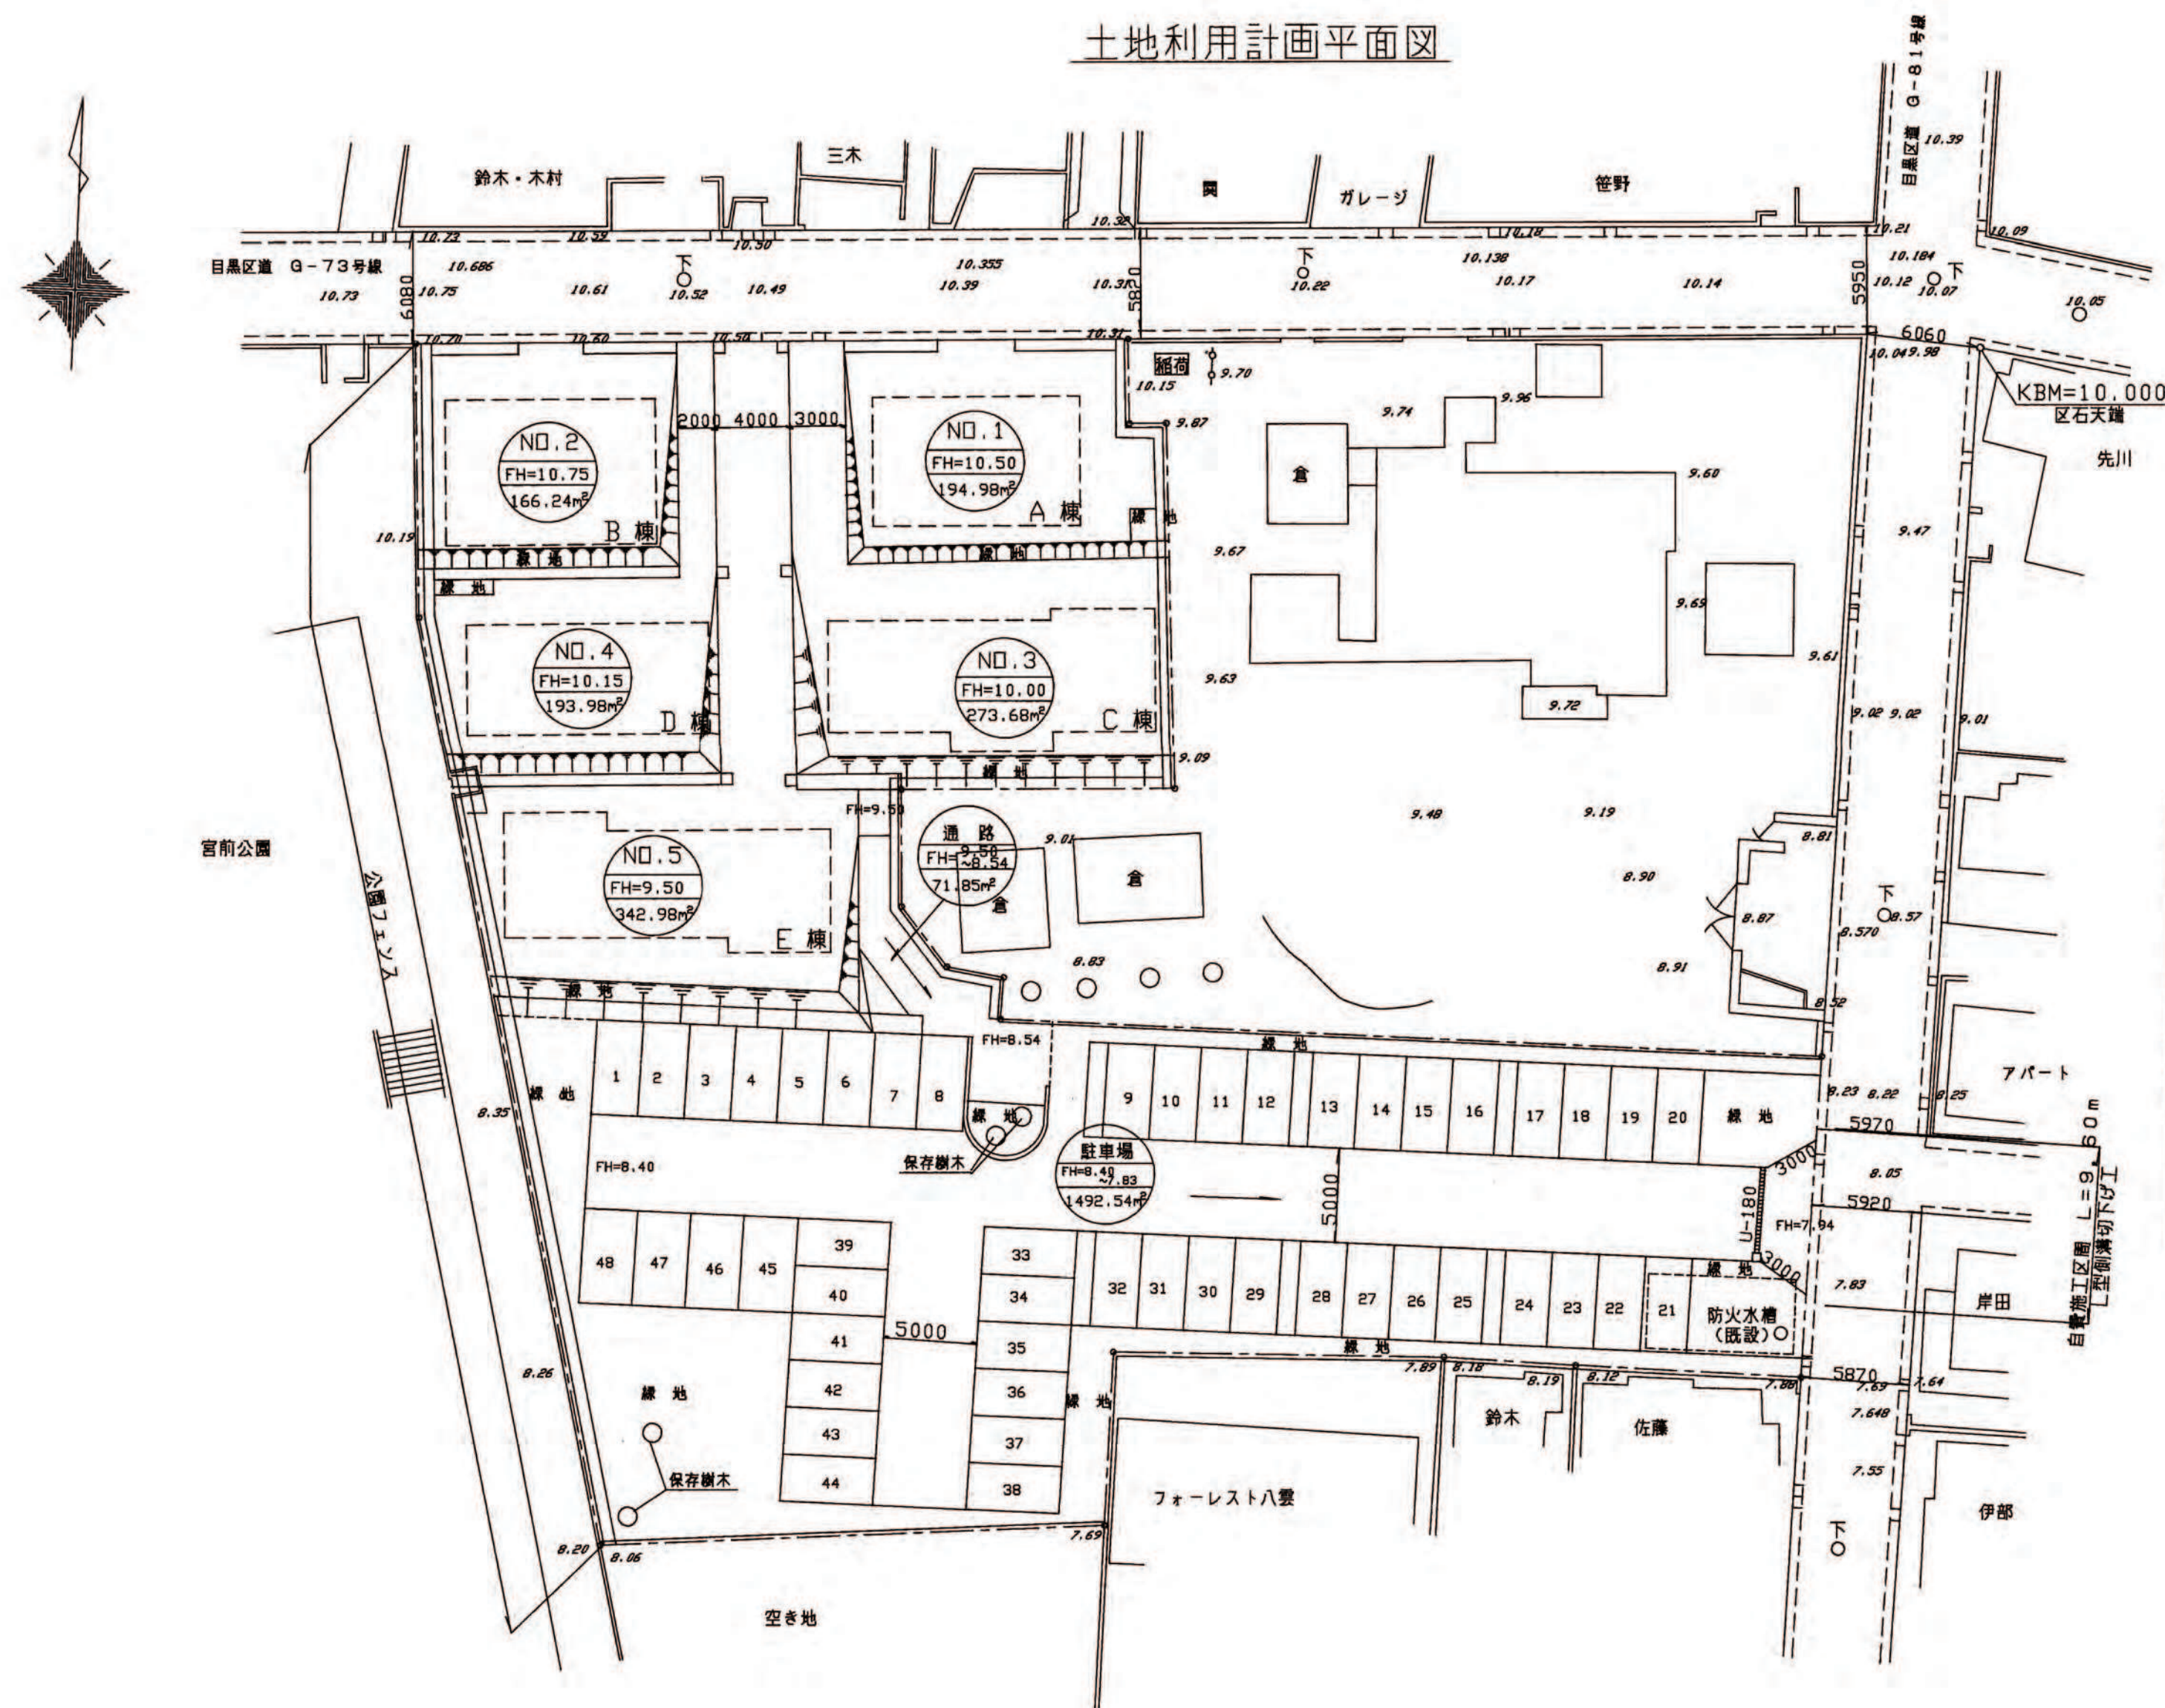

凡 例		
記号	名 称	摘 要
○	開発区域	
○	区画番号	
○	計画高	
○	区画面積	
□	既設建物	
10.00	現況高さ	
≡	法 面	
○下	既設下水人孔	合流
- - -	予定建築物	
□	既設防火水槽	

縮 尺	土地利用 計 画 図	1/300
	付 近 見 取 図	1/3,000~ 1/10,000
	公 図 写	1/600

開 発 登 録 簿 調 書

開 発 許 可 番 号	平成9年7月31日 開発行為 許 可 第9-2号 変更番号		
開発区域に含まれる 地 域 の 名 称	目黒区八雲3丁目79番1 他3筆	開発区域の 面 積	2736.25 ㎡
開発許可を受けた者 の住所および氏名	目黒区八雲3丁目19番3号 白子 松四郎		
(工事施行者の住所 および氏名)	(新宿区西新宿2丁目1番1号 三井ホーム株式会社 代表取締役 赤井 士郎)		
予定建築物の用途	専用住宅(長屋)	検査済証発行年月日	'10年3月27日
		工事完了公告年月日	'10年3月27日
許可に基づく地位の 承 継	TEL		
変 更 事 項			
備 考			

公 図 写

