


開 発 登 録 簿

付 近 見 取 り 図

目黒区碑文谷3丁目8番7他1筆

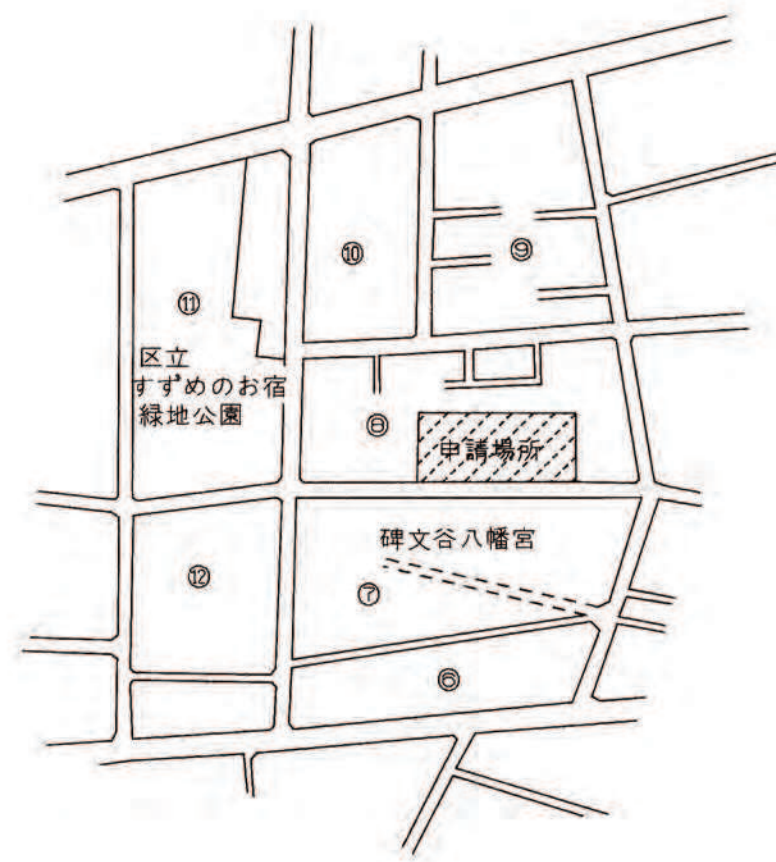

縮 尺	土地利用 計画図	1/200
	付 近 見 取 図	1/3,000~ 1/10,000
	公 図 写	1/600

凡 例


名 称	記 号	名 称	記 号
開発区域境界線	---○---	既 設 管 渠	----->
宅 地 番 号	①	浸透トレンチ	----->
造成計画高	②	L形側溝及び寸法	L-00
敷 地 面 積	③	グレーチング側溝	----->
日 付	④	樹 類	----->
位 置	⑤	雨水円形人孔	○
高 さ	⑥	汚水円形人孔	●
道路番号及び幅員	⑦	浸 透 樹	◎
勾配、延長	⑧	汚 水 樹	⊗
変 化 点	⑨	コンクリート擁壁	----->
管 番 号	⑩	ガードレール	----->
管 径	⑪	未 利 用 地	----->
勾 配	⑫	予 定 建 築 物	----->
管 延 長	⑬	インターlocking舗装 (お35条2変更部)	----->
流 水 方 向	⑭		
雨 水 管 渠	⑮		
汚 水 管 渠	⑯		
合 流 管 渠	⑰		

土地利用面積

項 目	面 積 (㎡)
宅 地	1,677.23
道 路	379.40
未利用地	10.77
計	2,067.40

土 地 利 用 計 画 平 面 図

S=1:200

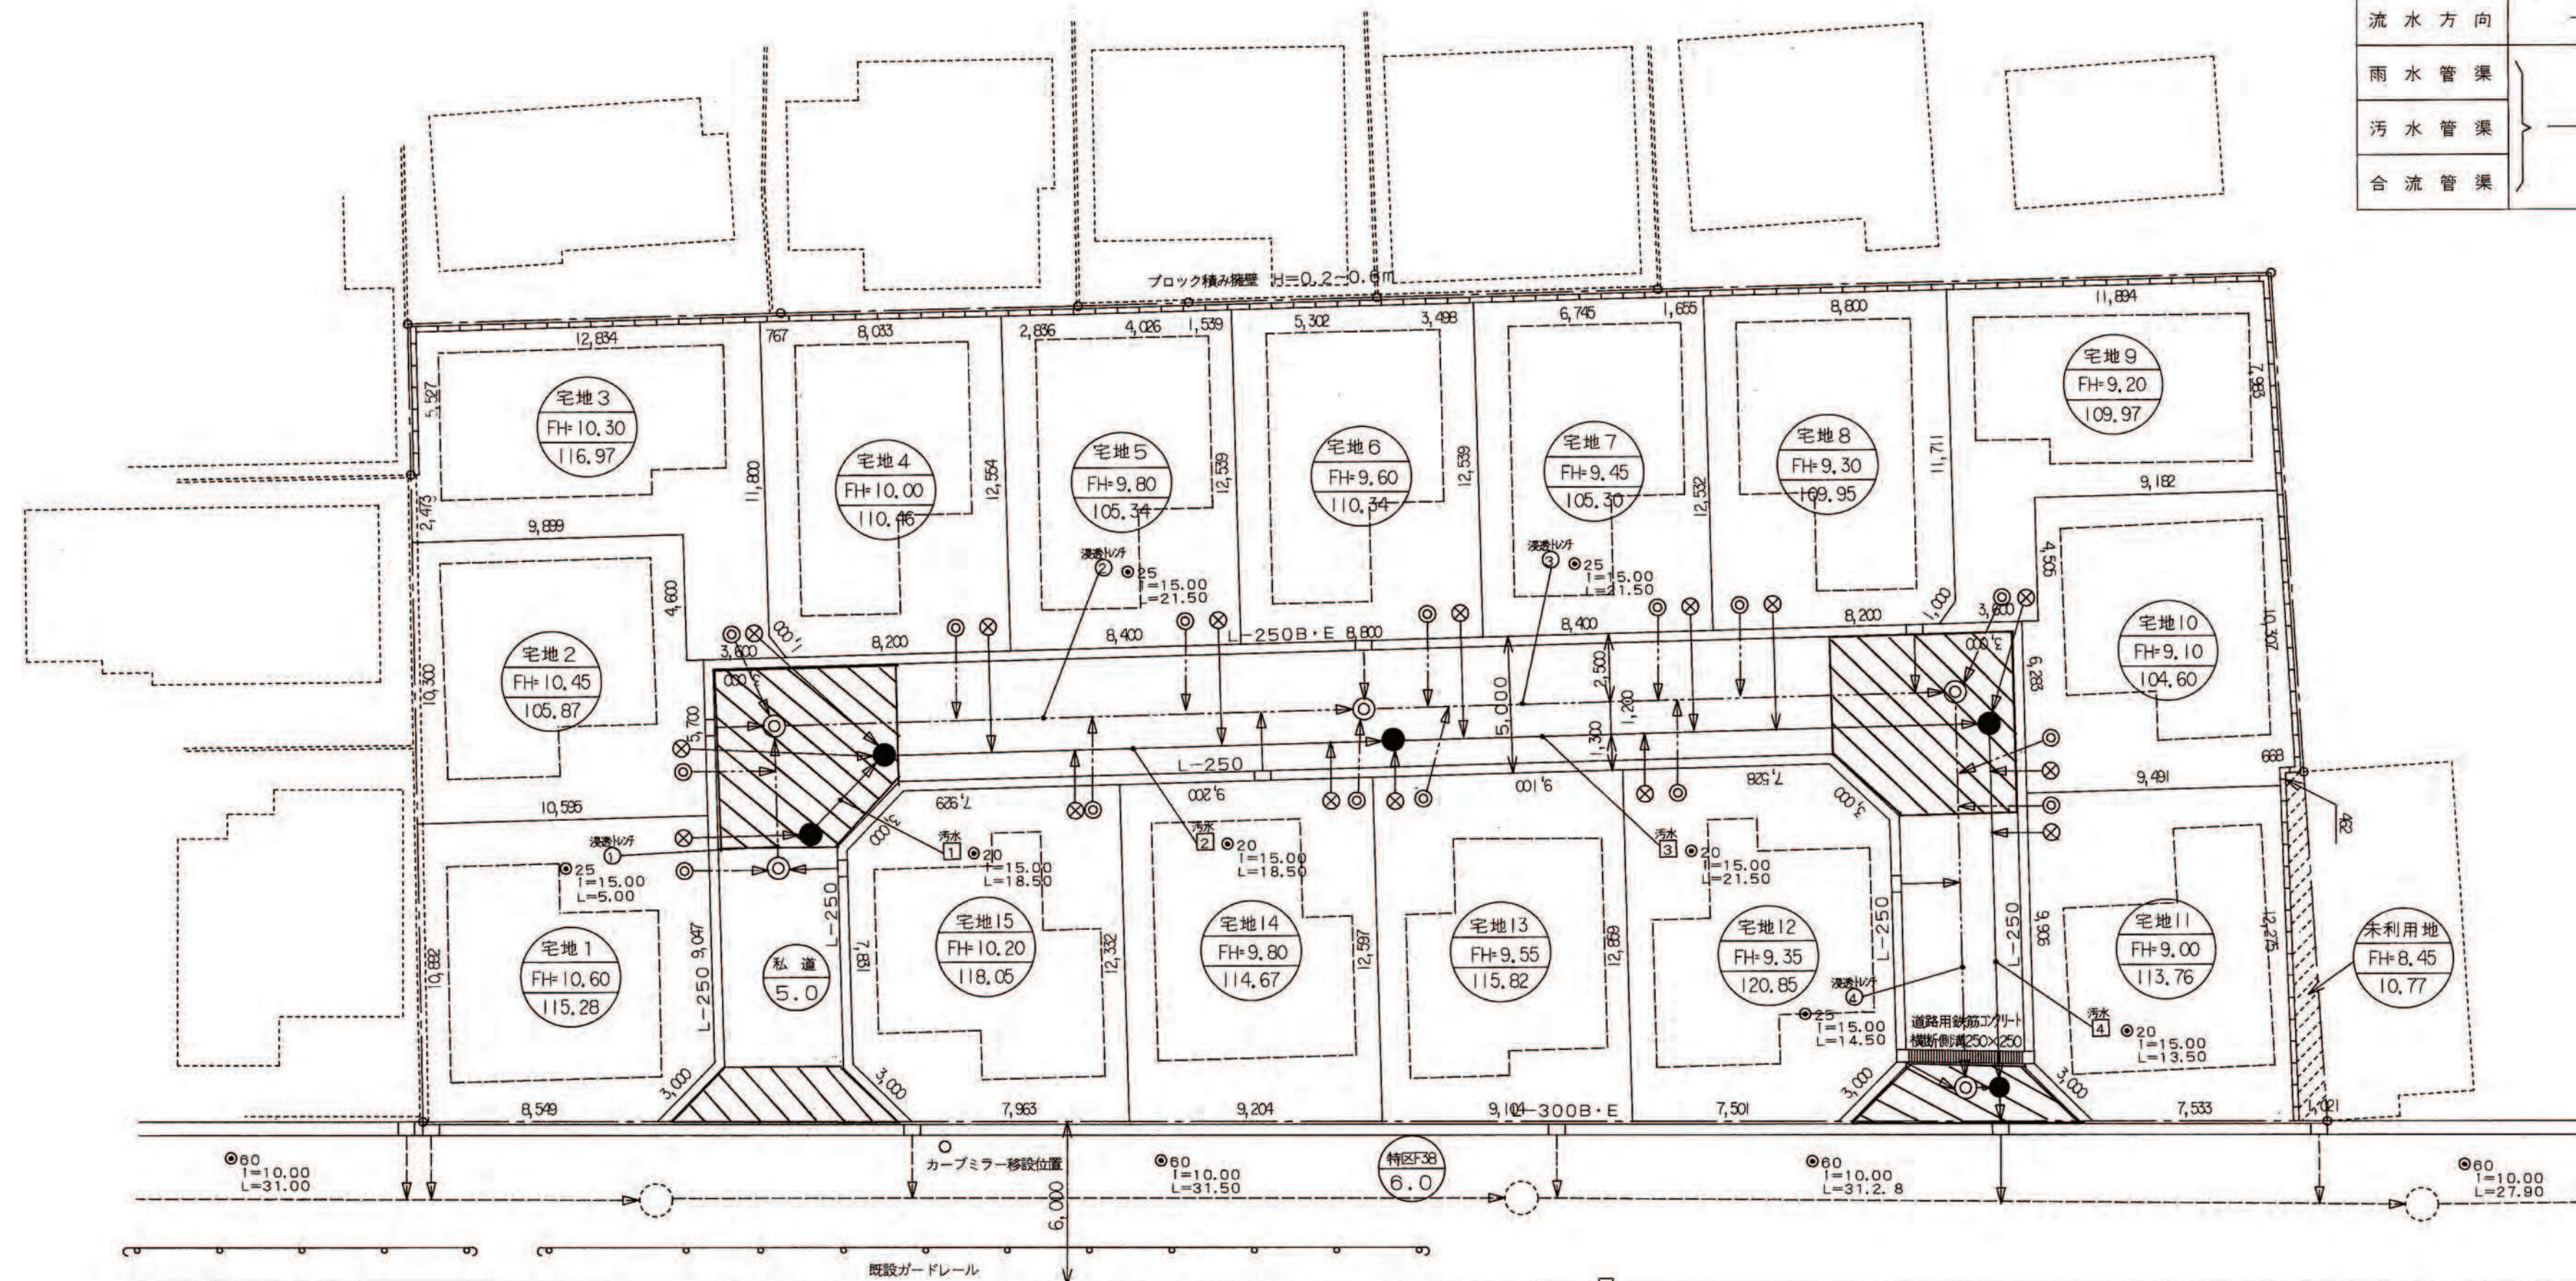

仮BM H=10.00

※ 特別区道開発区域側L型側溝全線敷設替え。
私道部街路燈2カ所新設。
私道部出入口カーブミラー設置。


開 発 登 録 簿 調 書

開 発 許 可 番 号	平成9年10月1日	開発行為 変更許可	第9-3号
開発区域に含まれる 地 域 の 名 称	東京都目黒区碑文谷 3丁目8番7 他1筆	開発区域の 面 積	2,067.40 平方メートル
開発許可を受けた者の 住所および氏名	東京都渋谷区道玄坂1丁目21番2号 東急不動産株式会社 代表取締役 安藝哲郎		
(工事施行者の住所) および氏名	東京都渋谷区道玄坂1丁目21番2号 東急ホーム株式会社 代表取締役 芦野洋雄		
予定建築物の用途	個人住宅 (15棟)	検査済証発行年月日	平成10年2月10日
		工事完了公告年月日	平成10年2月10日
許可に基づく地位の 承 継	TEL		
変 更 事 項	10.1.23 お35条2 変更届 ・詳細種変更(新設道路) ・アスファルト舗装 → ロック・コンクリート舗装		
備 考			

公 図 の 写 し

S=1:600

目黒区碑文谷3丁目8番7他1筆

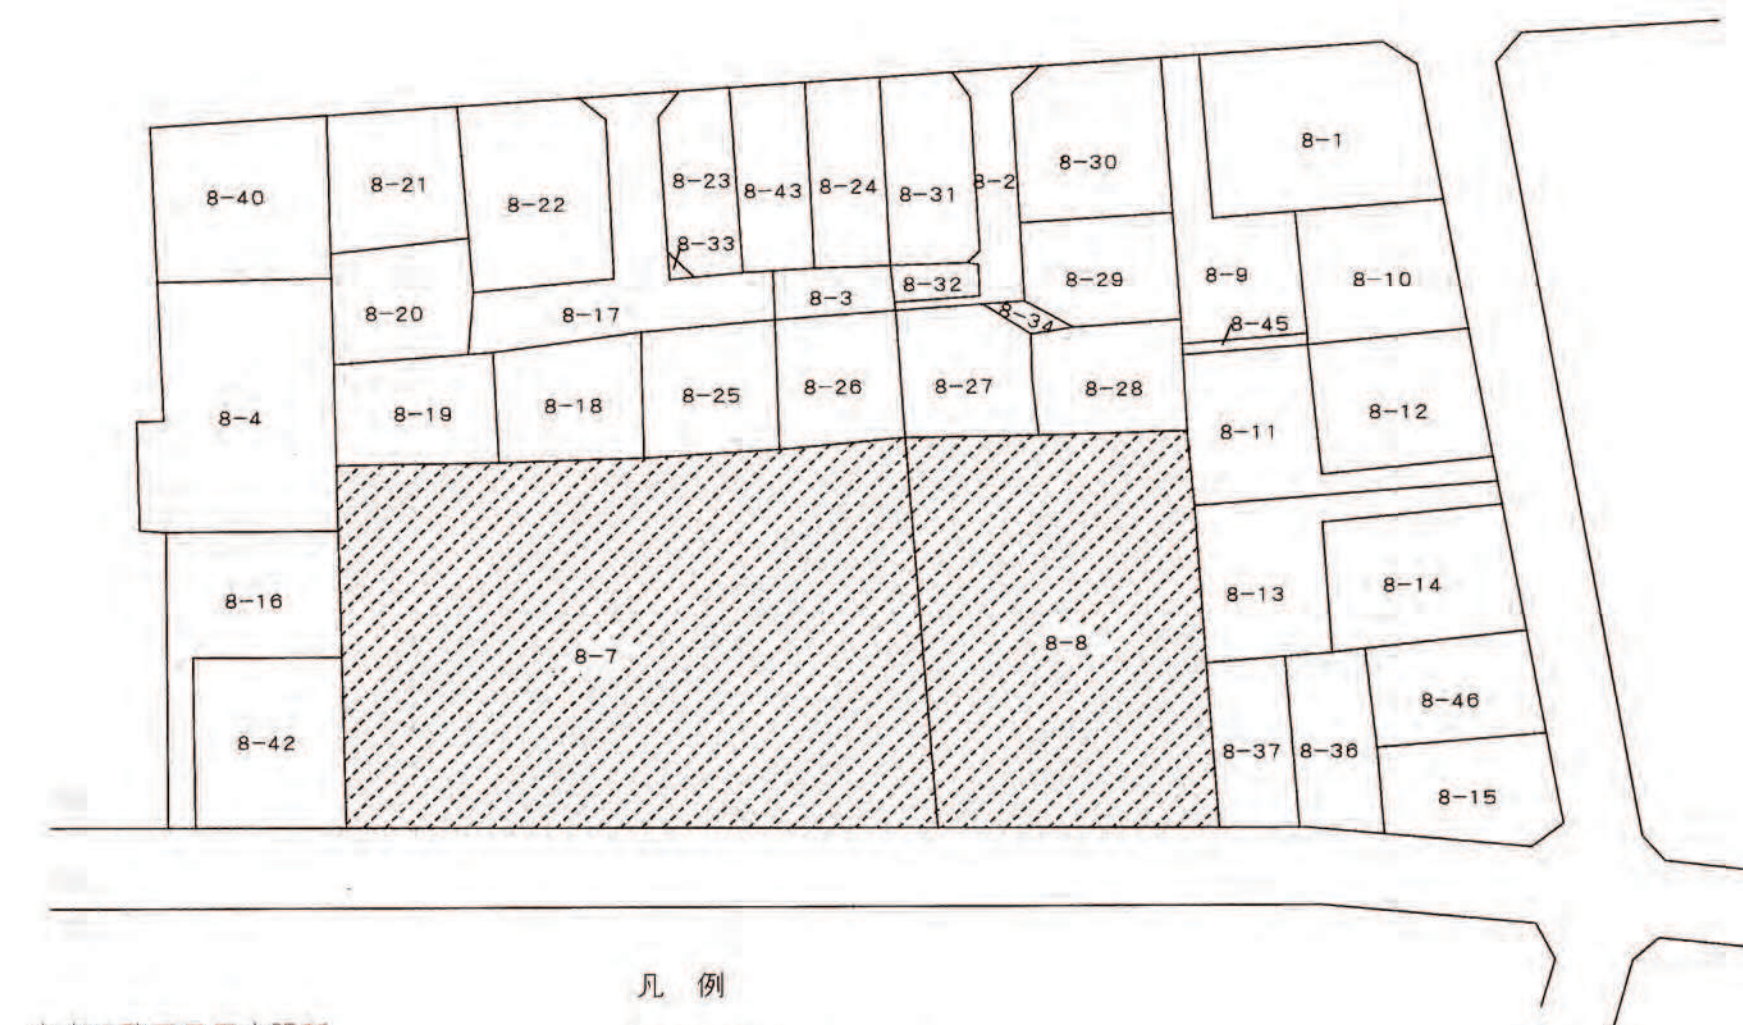

凡 例

開発区域

東京法務局目黒出張所
公図番号 M54
平成9年6月4日転写
作成者 杉本宗隆