

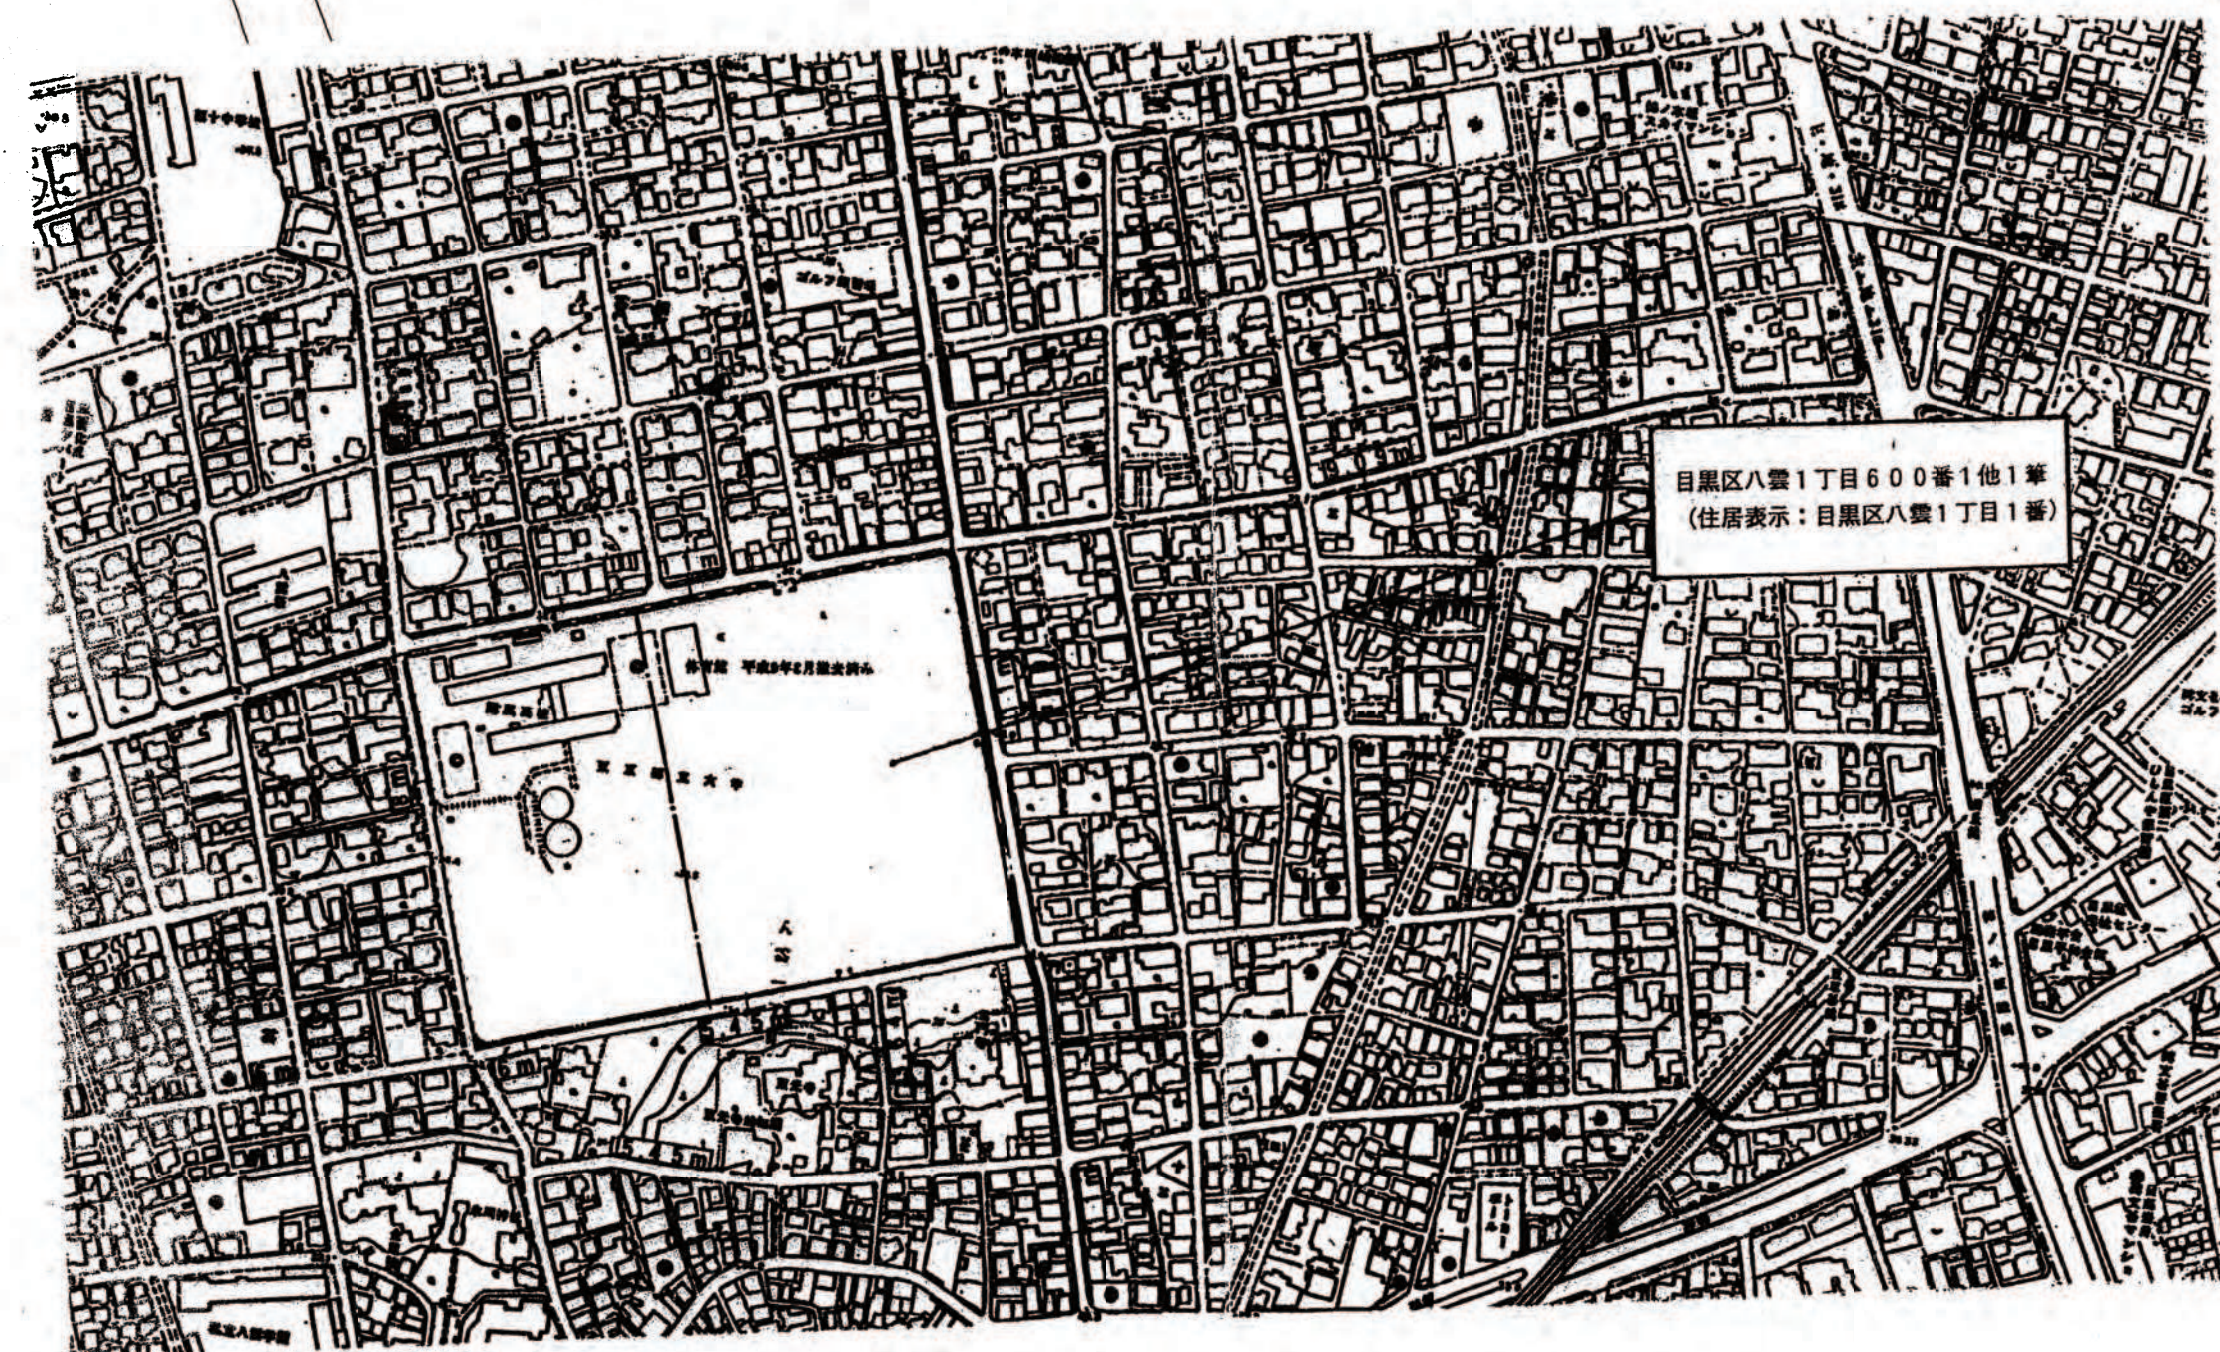



開 発 登 録 簿

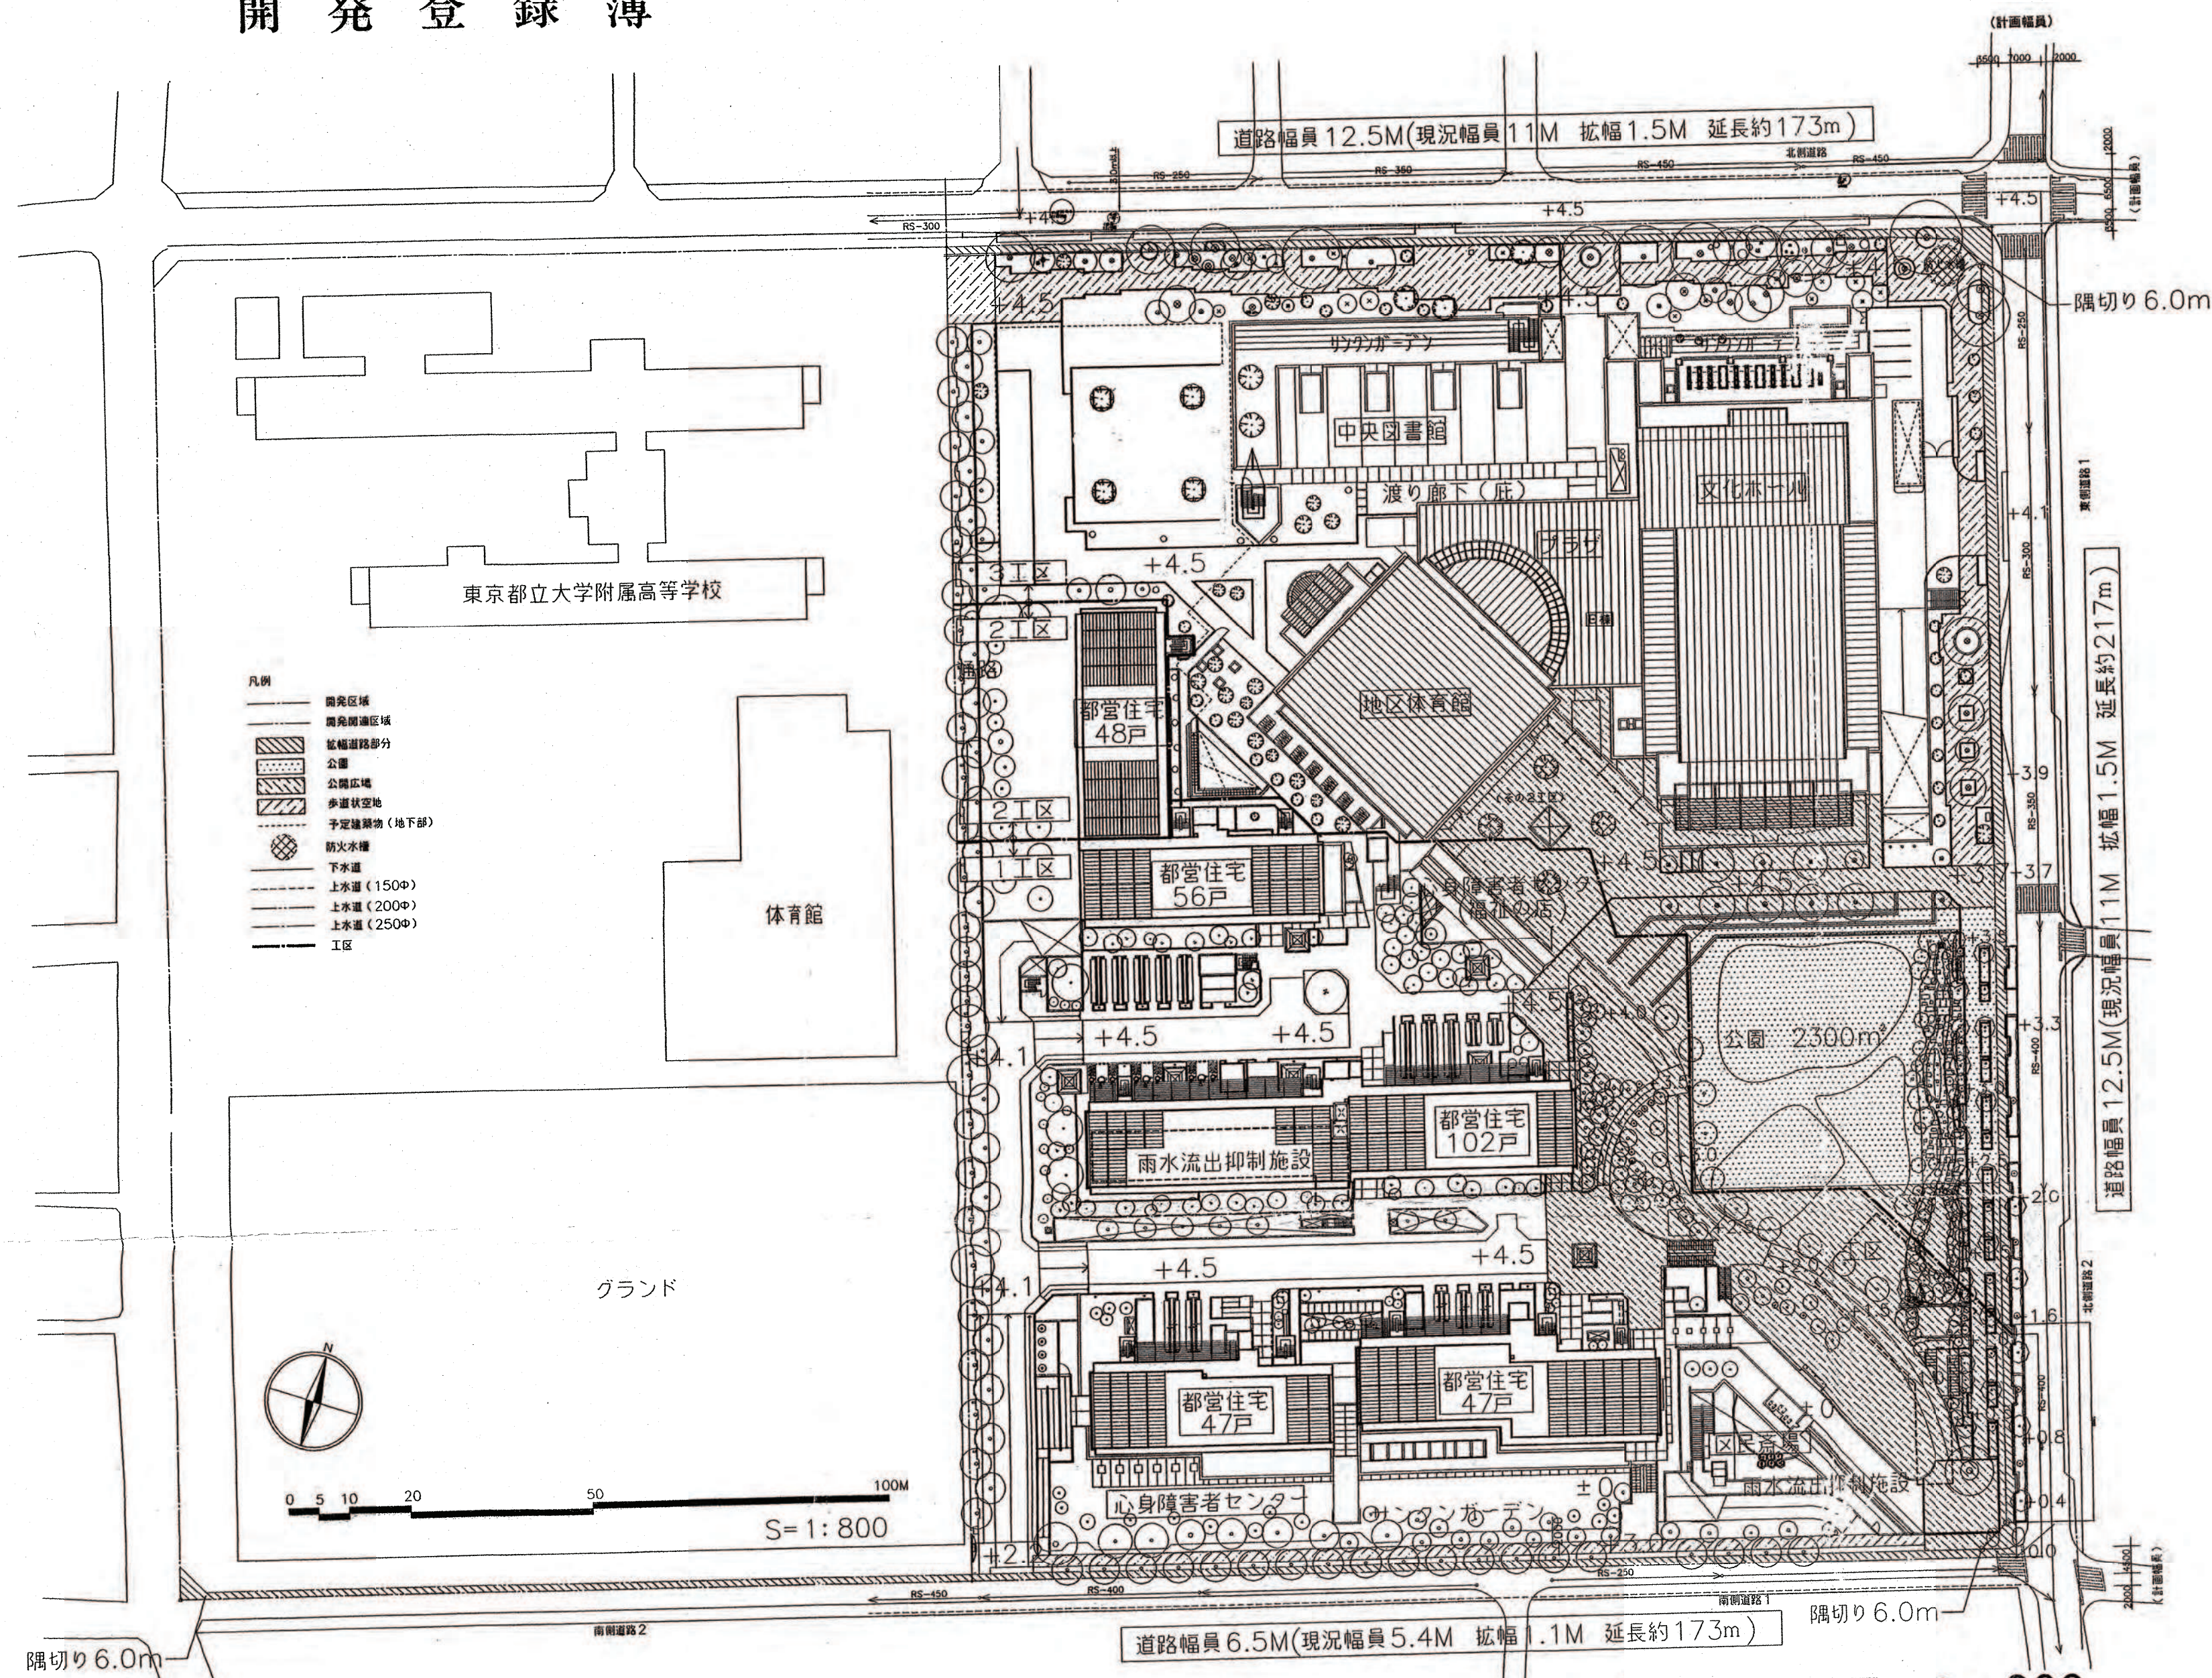

土地利用計画図 1 : 800

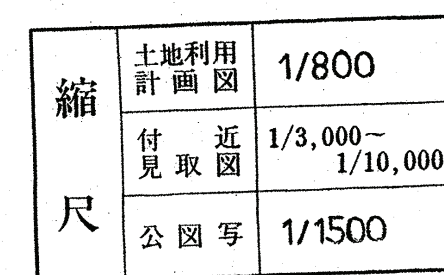

開 発 登 録 簿 調 書			
開発許可番号	平成 13 年 5 月 22 日	開発行為 許 可 変更許可	第 9-4-2 号
開発区域に含まれる 地 域 の 名 称	東京都目黒区八雲一丁目 600番1他1筆	開発区域の 面 積	37648.74 m ²
開発許可を受けた者の 住所および氏名	東京都目黒区中央町2丁目4番5号 目 黒 区 長 兼 師 崎 克 一		
〔工事施行者の 住所および氏名〕	第一工区 東京都中央区京橋1-7-1、戸田・油池・青木建設共同企業体、 その1 戸田建設㈱代表取締役社長 戸田 守二 その2 東京都中央区銀座8-21-1、竹中・飛島・高橋建設共同企業体、 大阪市中央区本町4-1-13、㈱竹中工務店取締役社長 竹中 統一 第二工区 東京都新宿区四谷1-2-6、小川・南建設共同企業体、 ㈱小川建設代表取締役 小川 正平 第三工区 東京都新宿区西新宿3-7-1、佐藤・奥倉・中村建設共同企業体、 施設 佐藤工業㈱東京支店長 富崎 俊 公園 東京都目黒区中目黒2-10-1、 ユニオン建設㈱代表取締役社長 市原 久義		
予定建築物の用途	共同住宅、心身障害 者センター、斎場、 劇場（文化ホール）、 図書館、体育館、 博物館 等	換証証発行年月日	14 年 2 月 26 日
		工事完了公告年月日	14 年 2 月 26 日
許可に基づく地位の 継 承	TEL		
変 更 事 項	平成10年10月23日 変更届(許可申請者の変更) 平成12年3月23日 変更届(緑化計画、治水計画の変更等) 平成14年2月15日 変更届(緑化計画の変更等)		
備 考	平成 9 年 10 月 30 日 第29条開発行為許可 平成 9 年 10 月 31 日 第37条承認申請 平成 9 年 11 月 7 日 同条承認 平成 13 年 3 月 30 日 第一工区開発工事完了公告 平成 13 年 5 月 22 日 変更許可(工区の変更) 平成 13 年 6 月 6 日 第二工区開発工事完了公告 平成 14 年 2 月 26 日 第三工区開発工事完了公告		

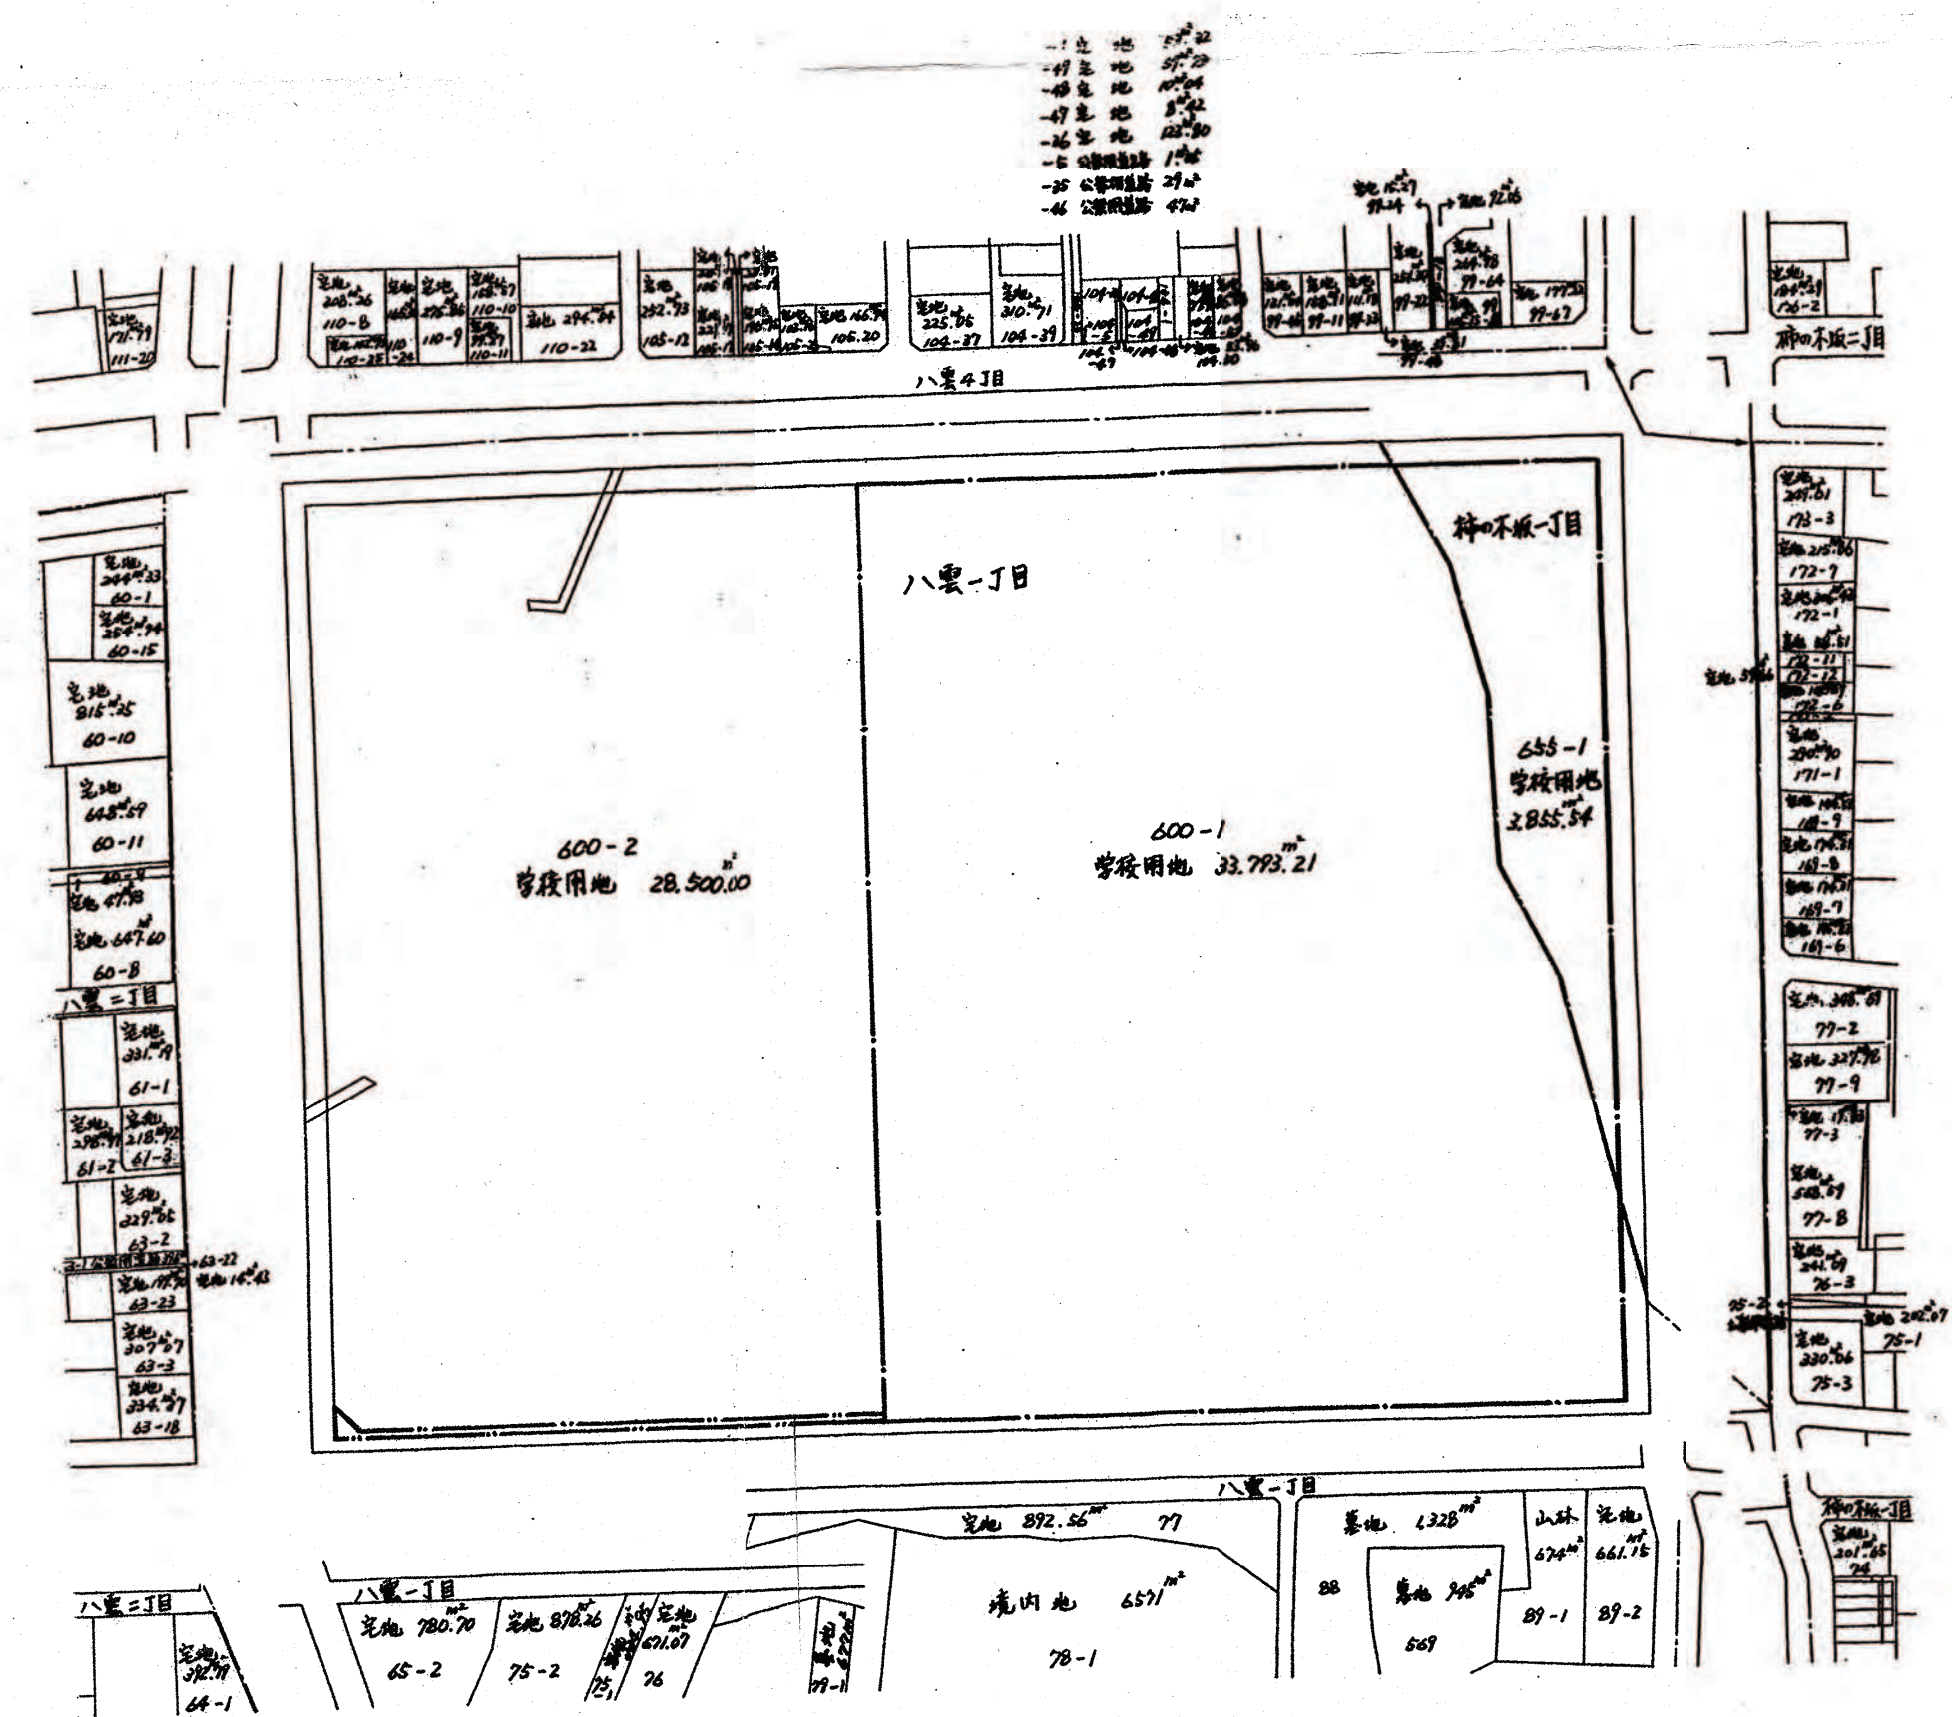

東京法務局目黒出張所
平成7年10月19日調査
千葉県松戸市紙敷738番地
株式会社 新都市測量設計
測量士・土地家屋調査士
平野 勇

公圖寫 1 : 1500

⊕ 付近見取り図 1 : 4000