


開 発 登 録 簿

縮 尺	土地利用 計画図	S=1/300
	付 近 見 取 図	1/3,000~ 1/10,000
	公 図 号	S=1/600

開 発 登 録 簿 調 書			
開 発 許 可 番 号	平 成 9 年 1 2 月 1 日 開 発 行 為 許 可 第 9 - 5 - 号 10 3 10 変 更 許 可 9 - 5 - 2		
開 発 区 域 に 含 ま れ る 地 域 の 名 称	目黒区碑文谷2丁目12番5 他5筆	開 発 区 域 の 面 積	2,978.77㎡
開 発 許 可 を 受 け た 者 の 住 所 お よ び 氏 名	東京都渋谷区道玄坂1丁目21番2号 東 急 不 動 産 株 式 有 限 公 司 取 締 役 社 長 安 藝 哲 郎 東京府渋谷区道玄坂3丁目11番11号 東 急 建 設 (株) 東 急 建 設 有 限 公 司 取 締 役 社 長 桒 山 武 (工 事 施 行 者 の 住 所 お よ び 氏 名) (東 京 都 渋谷 区 道 玄 坂 1 丁 目 21 番 2 号 東 急 不 動 産 株 式 有 限 公 司 取 締 役 社 長 安 藝 哲 郎)		
予 定 建 築 物 の 用 途	共 同 住 宅 (地 上 7 階 ・ 地 下 1 階)	検 査 済 証 発 行 年 月 日	11 年 3 月 5 日
		工 事 完 了 公 告 年 月 日	11 年 3 月 5 日
許 可 に 基 づ く 地 位 の 承 継	TEL		
変 更 事 項	10.3.10 変更許可(9-5-2号)(施工者の変更) 11.2.2 変更届(雨水人孔・汚水井・舗装地)		
備 考			


土 地 利 用 計 画 図

S=1/300

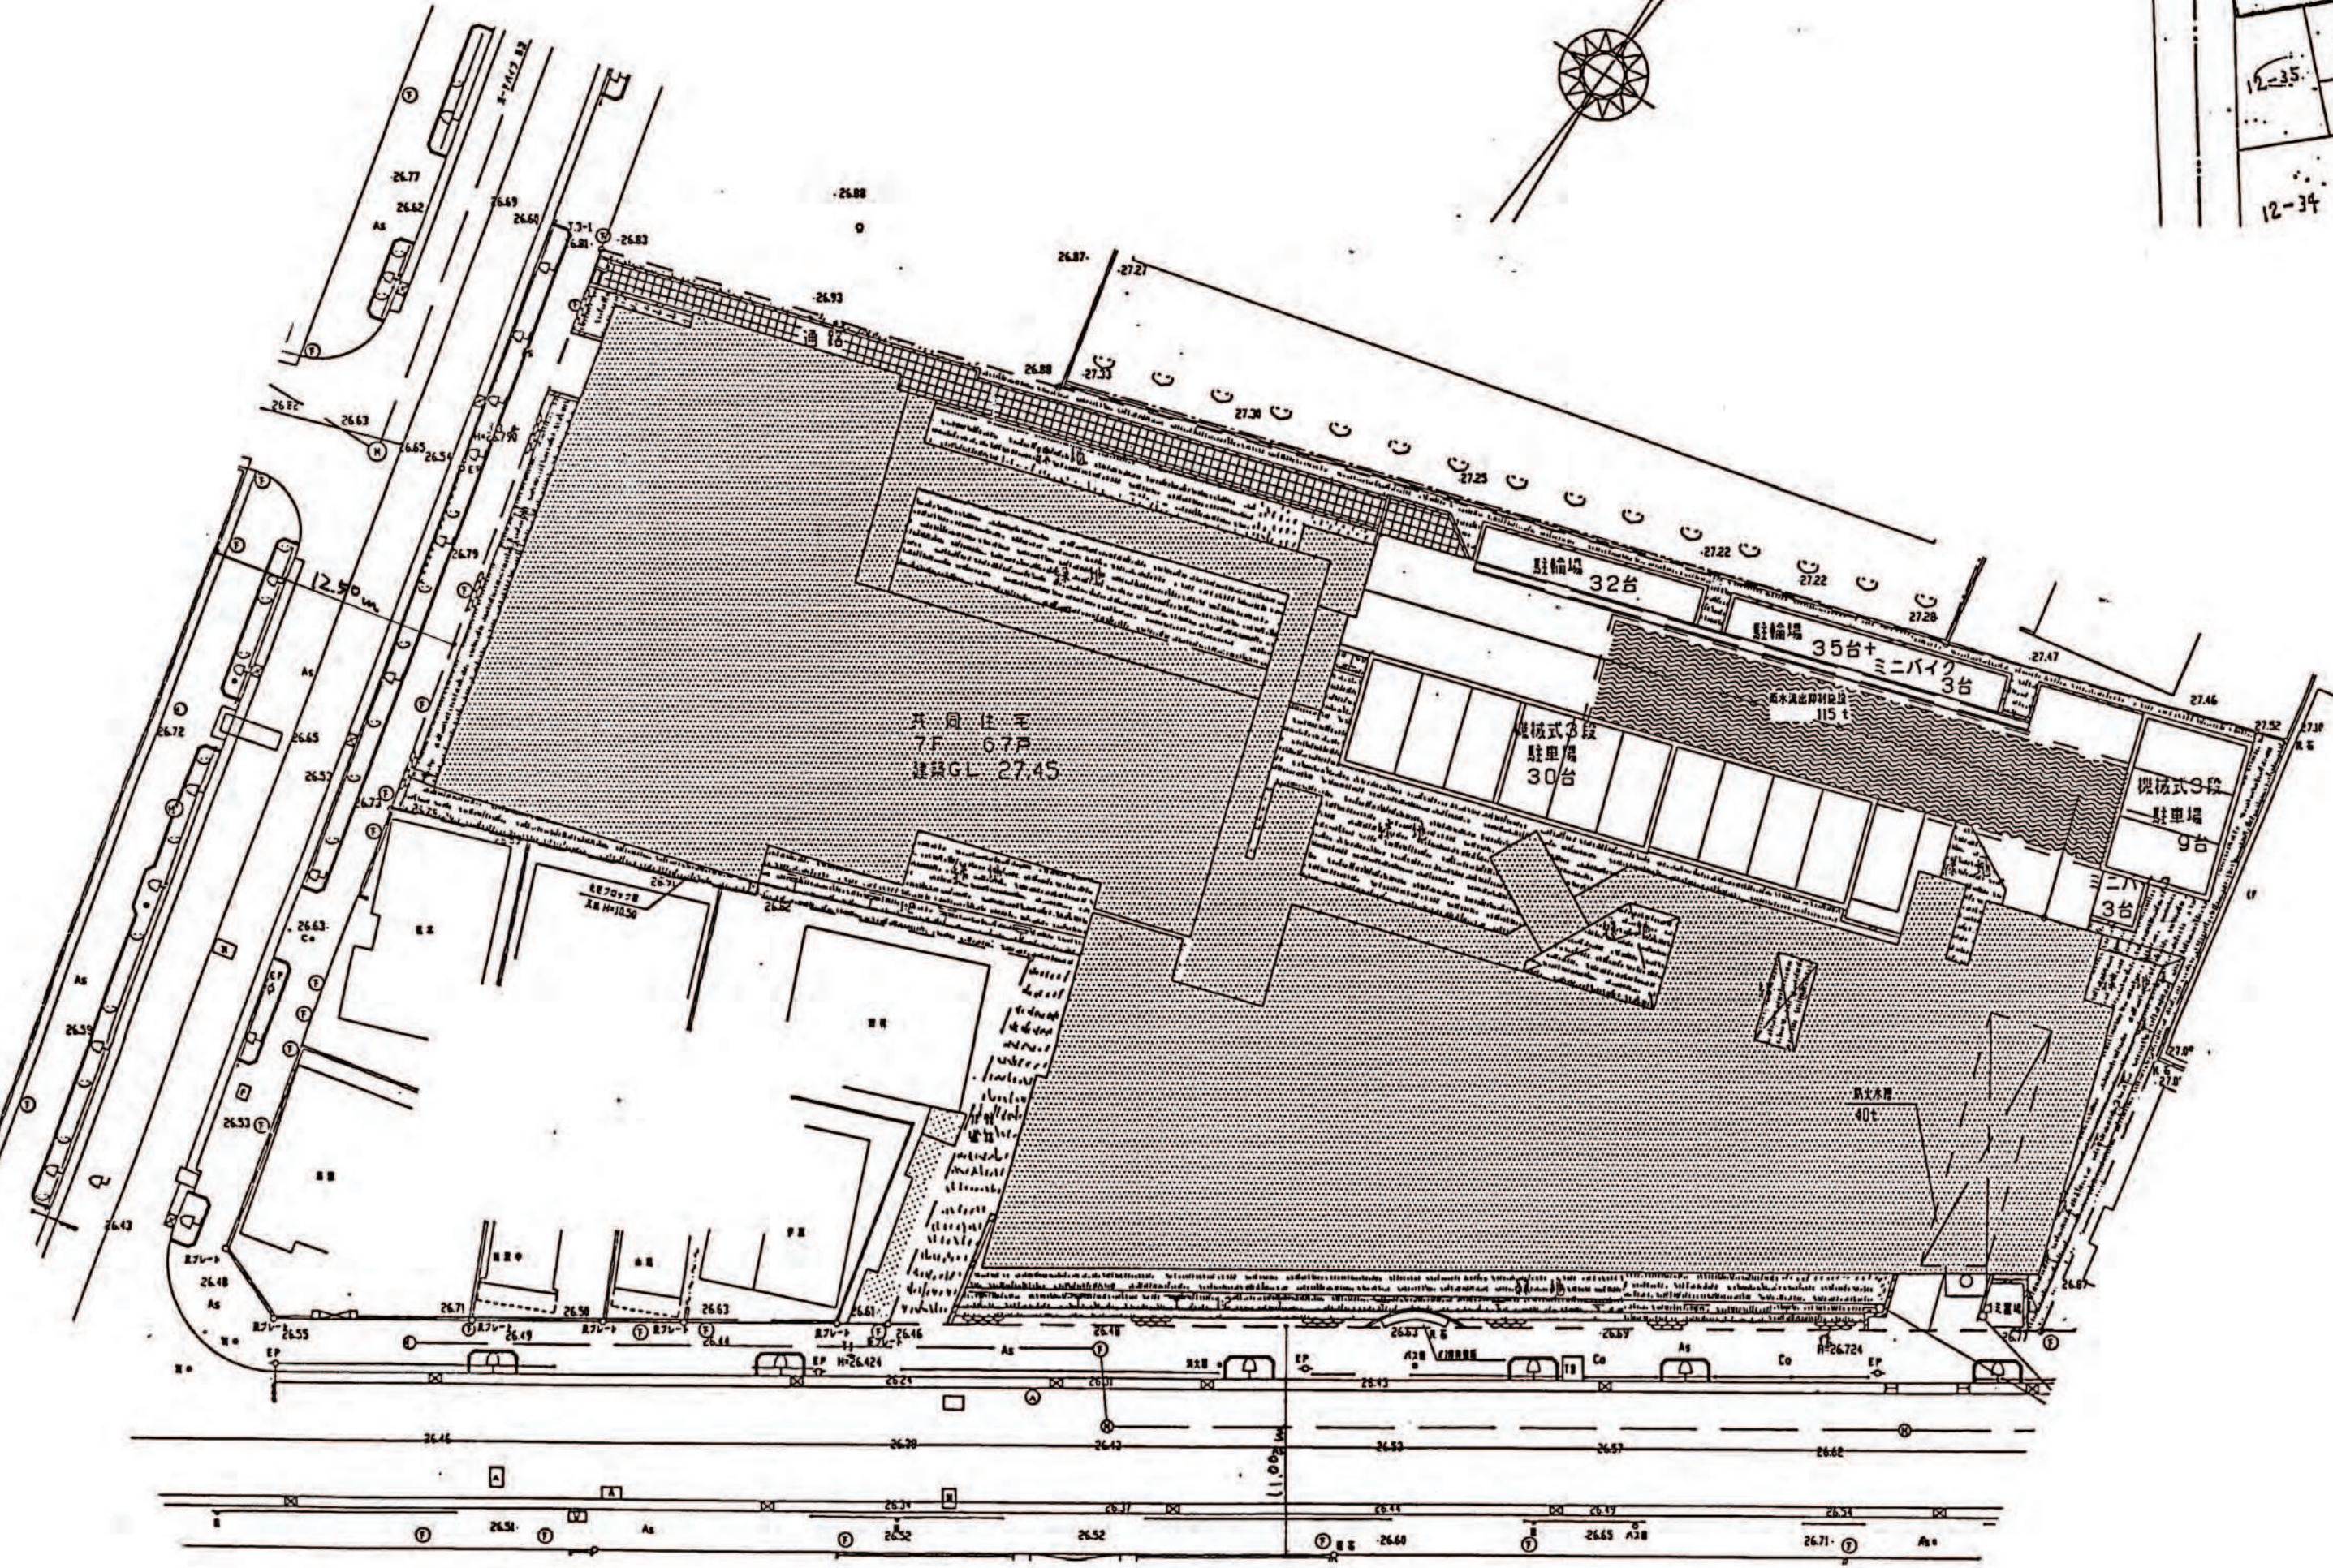

記 号	名 称
[Symbol]	開 発 区 域 界
[Symbol]	予 定 建 築 物
[Symbol]	雨 水 流 出 抑 制 設 置
[Symbol]	防 火 水 塔
[Symbol]	バ ス 停 休 所
[Symbol]	ゴミ 置 場
[Symbol]	緑 地
[Symbol]	道 路 (車 道)
[Symbol]	道 路 (歩 道)
[Symbol]	機 械 式 3 段 駐 車 場 (40 台)
[Symbol]	駐 車 場 (67 台)

見 取 り 図 (S = 1 : 2,500)

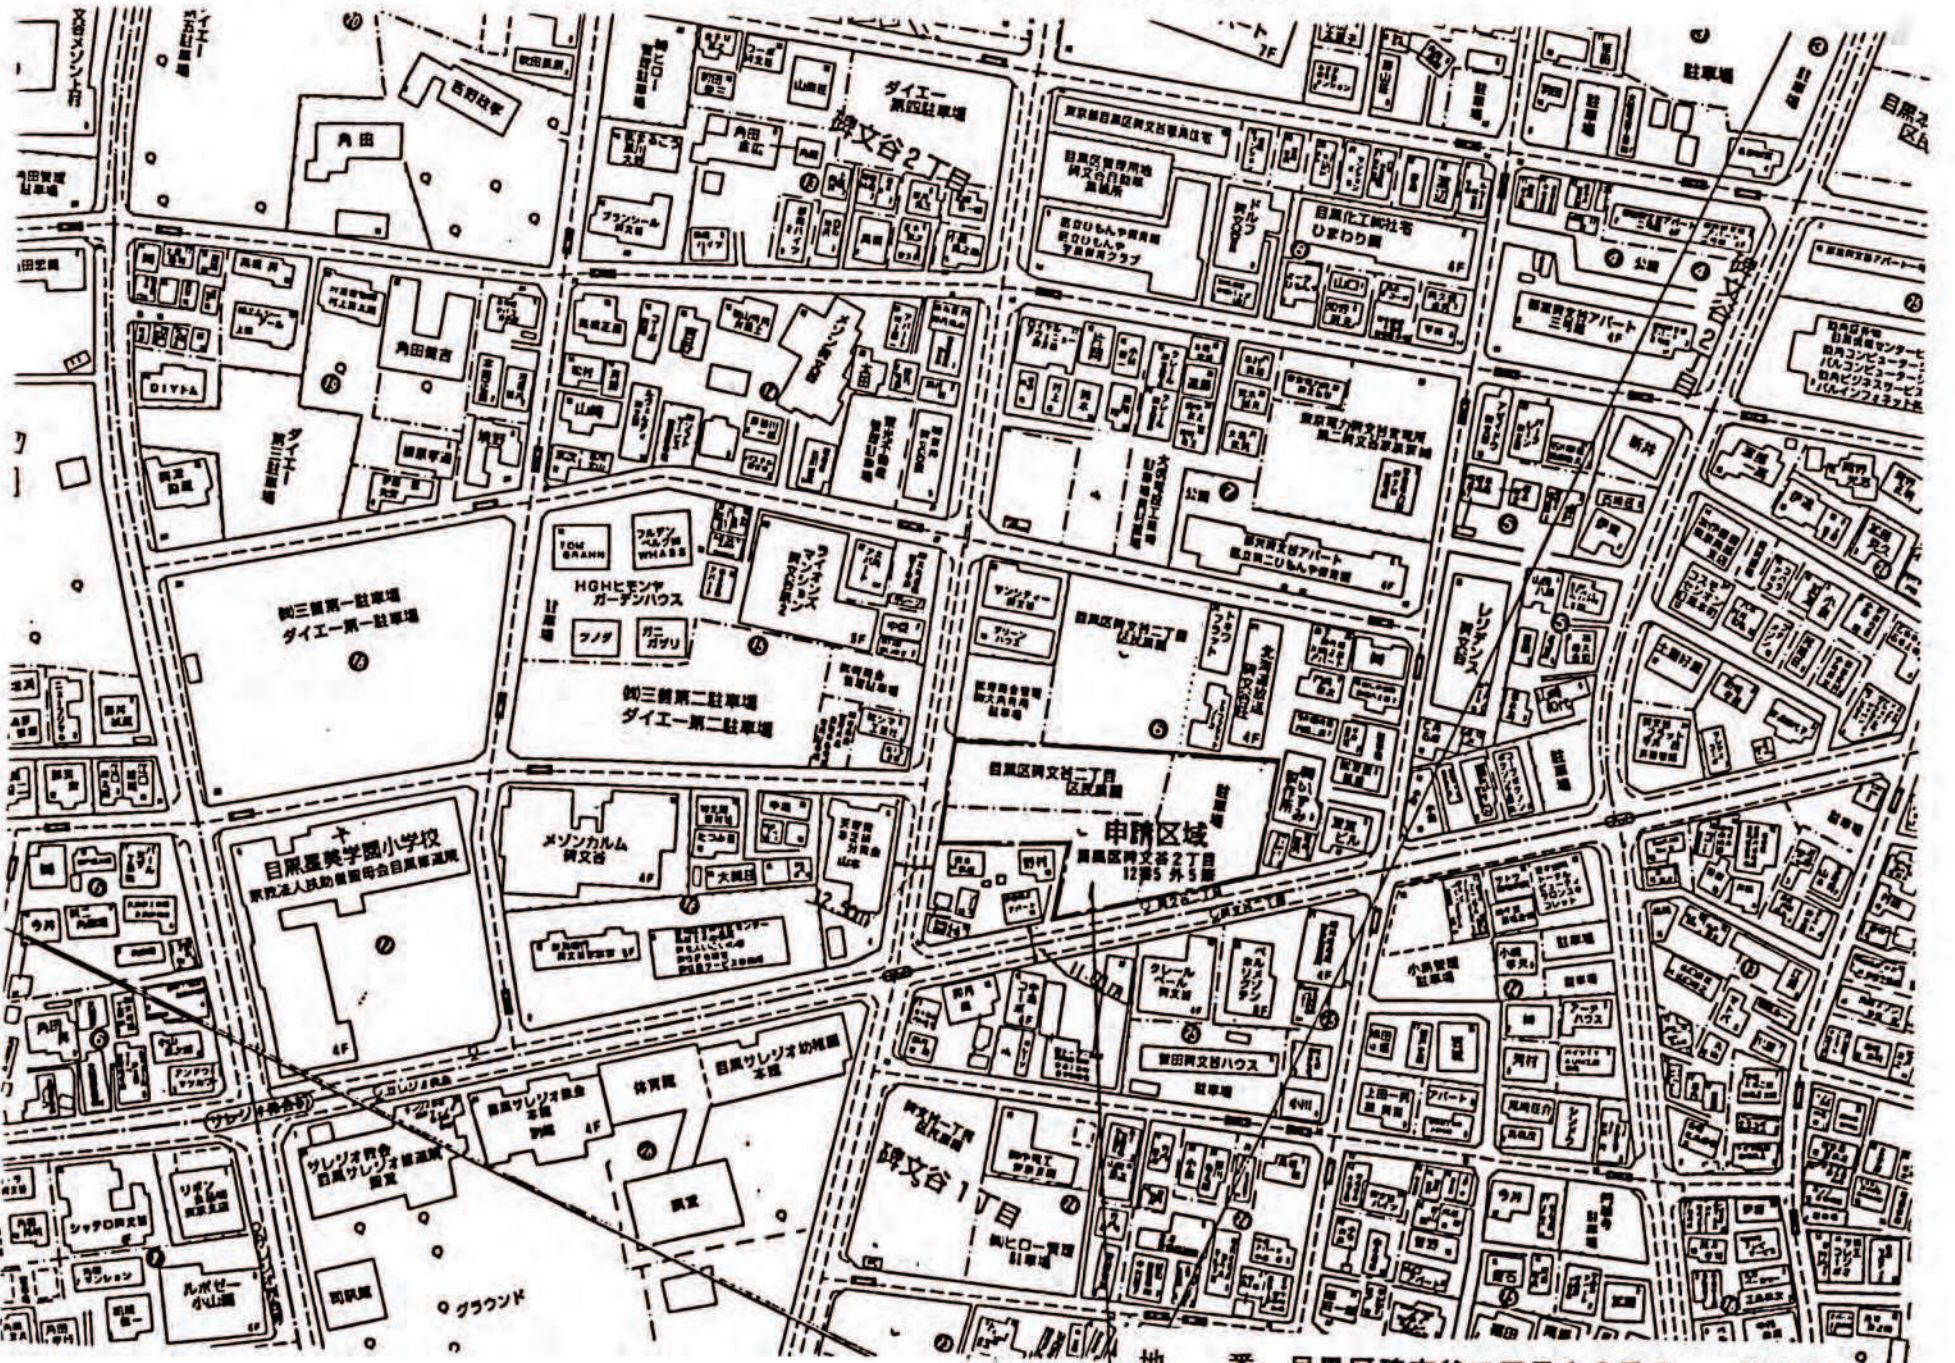

地 番 目黒区碑文谷2丁目12番5 他5筆
(住 居 表 示 目黒区碑文谷2丁目6番)