


開 発 登 録 簿

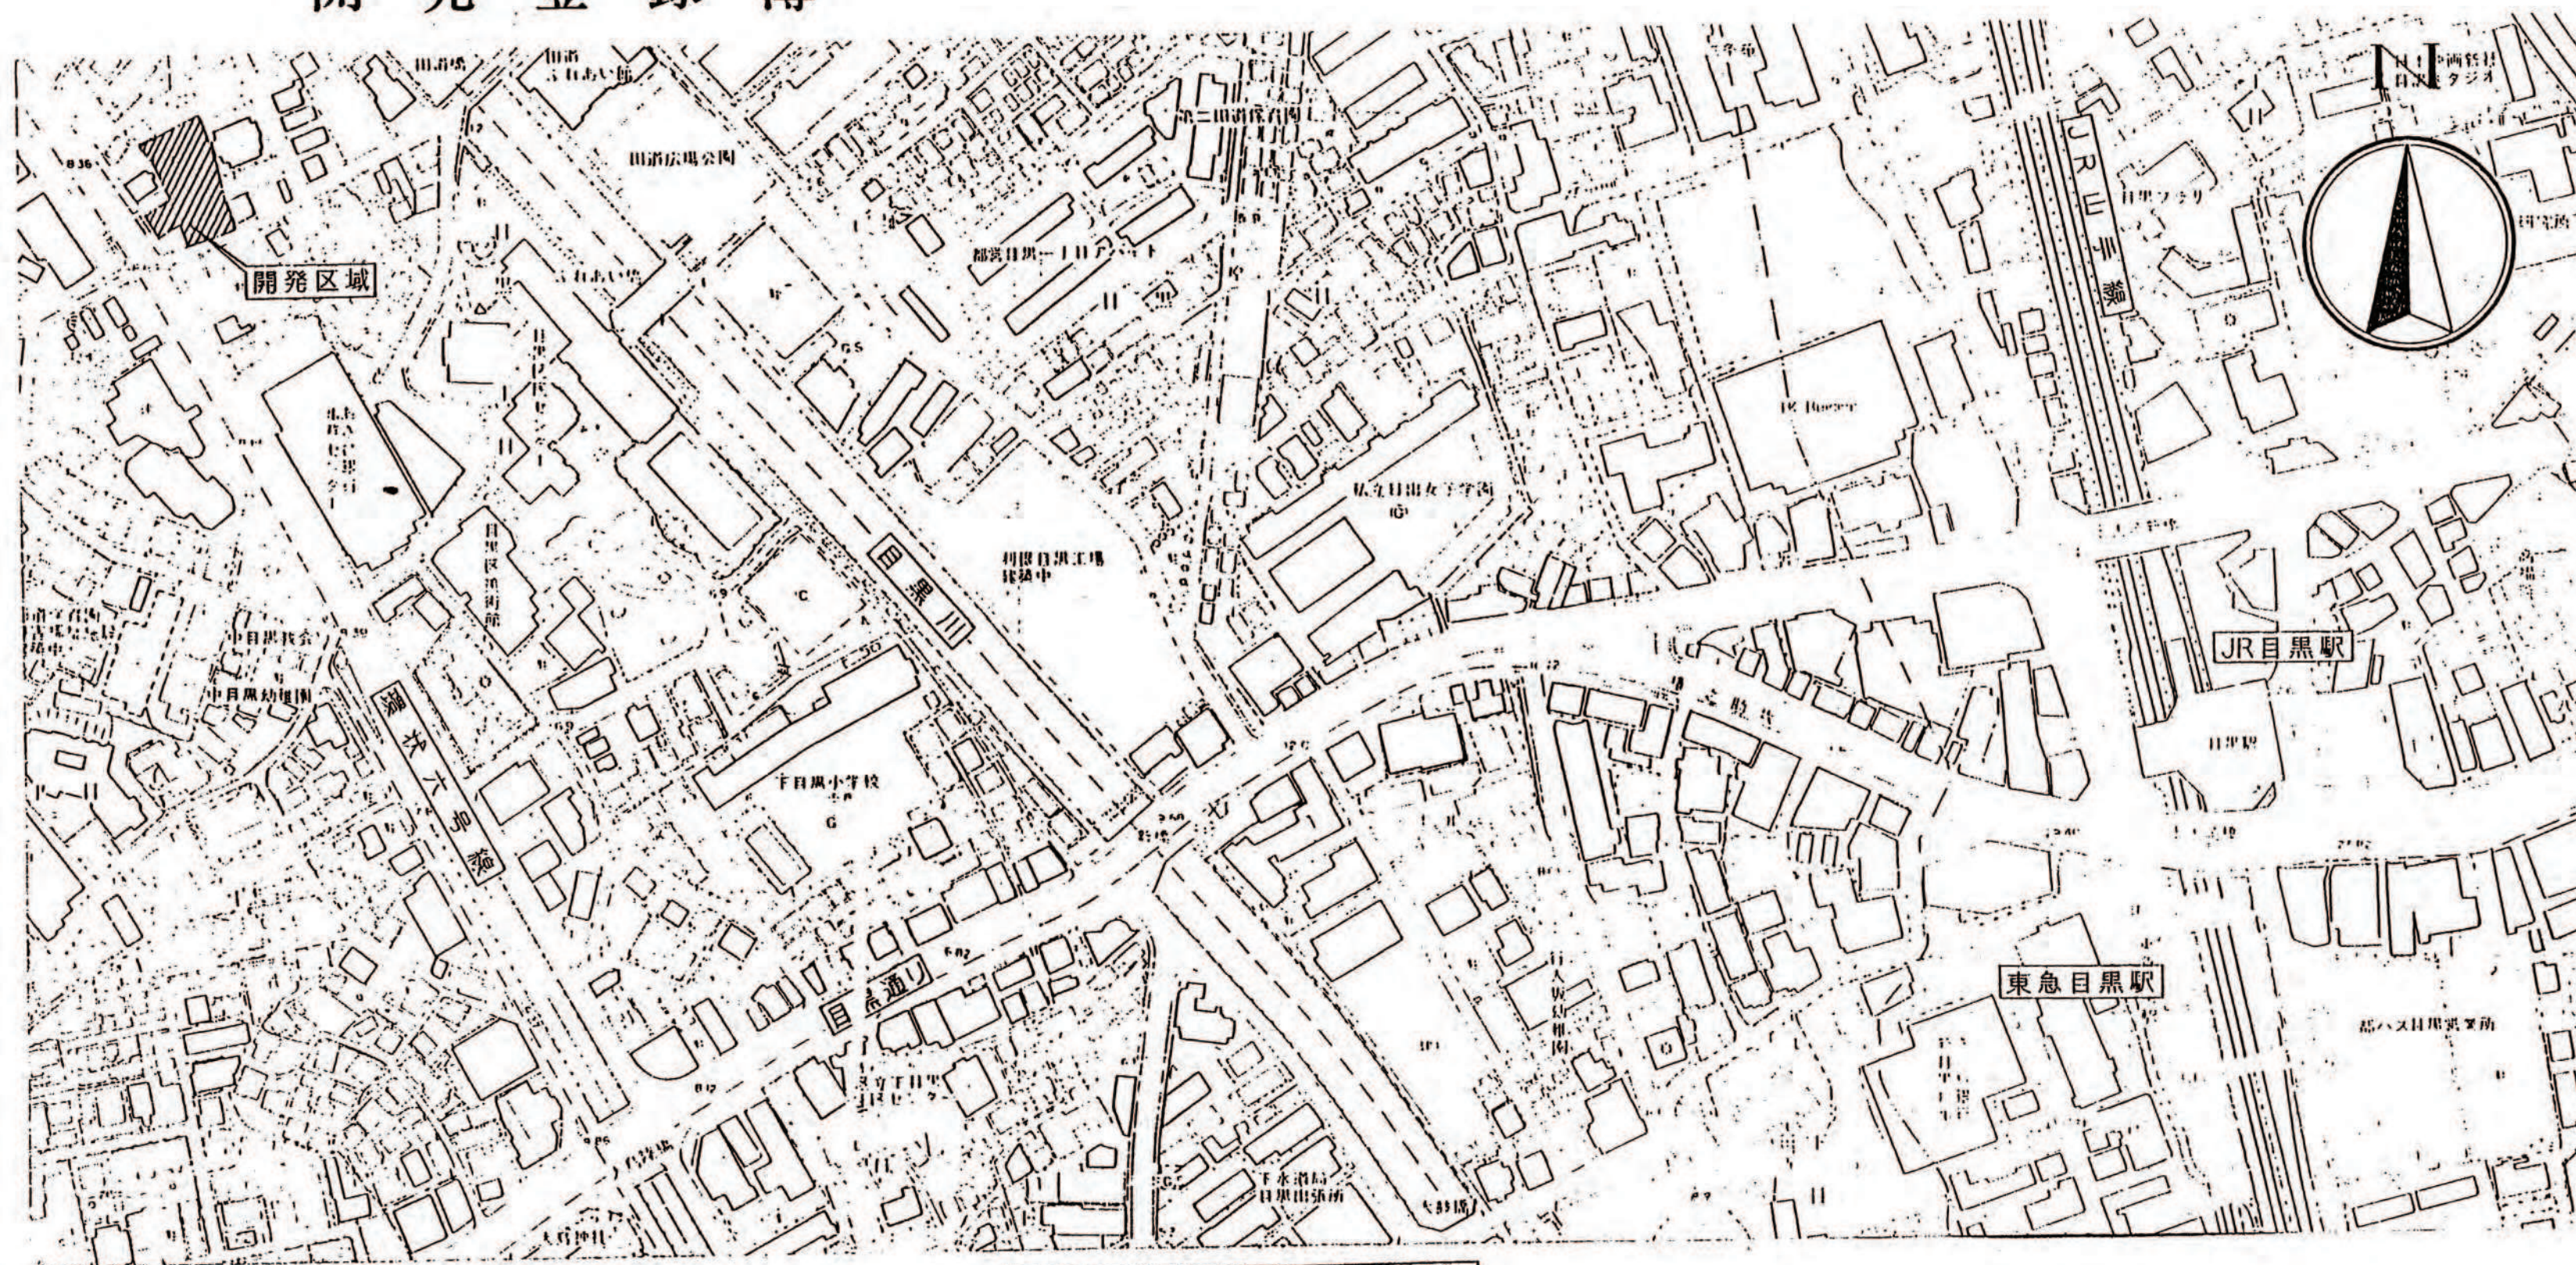


付近見取図 S=1/2500

縮尺	土地利用計画図	1/200
	付近見取図	1/2500
	公図写	1/600

凡 例	
道路	——
河川	~~~~
開発区域	■


開 発 登 録 簿 調 書

開発許可番号	平成9年12月22日 開発行為 許可 第 9-6 号
開発区域に含まれる地域の名称	目黒区目黒二丁目 779番4他26番 1323.90㎡
開発許可を受けた者の住所および氏名	東京都新宿区新宿6丁目28番7号 ダイア建設株式会社 代表取締役 下津寛徳
(工事施行者の住所および氏名)	(東京都文京区湯島1丁目5番34号 大和建設株式会社 代表取締役 松枝輝博)
予定建築物の用途	共同住宅
許可に基づく地位の承継	TEL
変更事項	平成11年2月25日 第35条の2 変更届 1.駐車台数33→25台 2.住戸数841→80戸 3.敷地内歩行者道路の新設 12.3.27 第30条の2 変更届 1.東岸台数 2.緑地面積 12.9.-6 第35条の2 変更届 1.緑地面積
備考	10.1.-5 第37条 承認

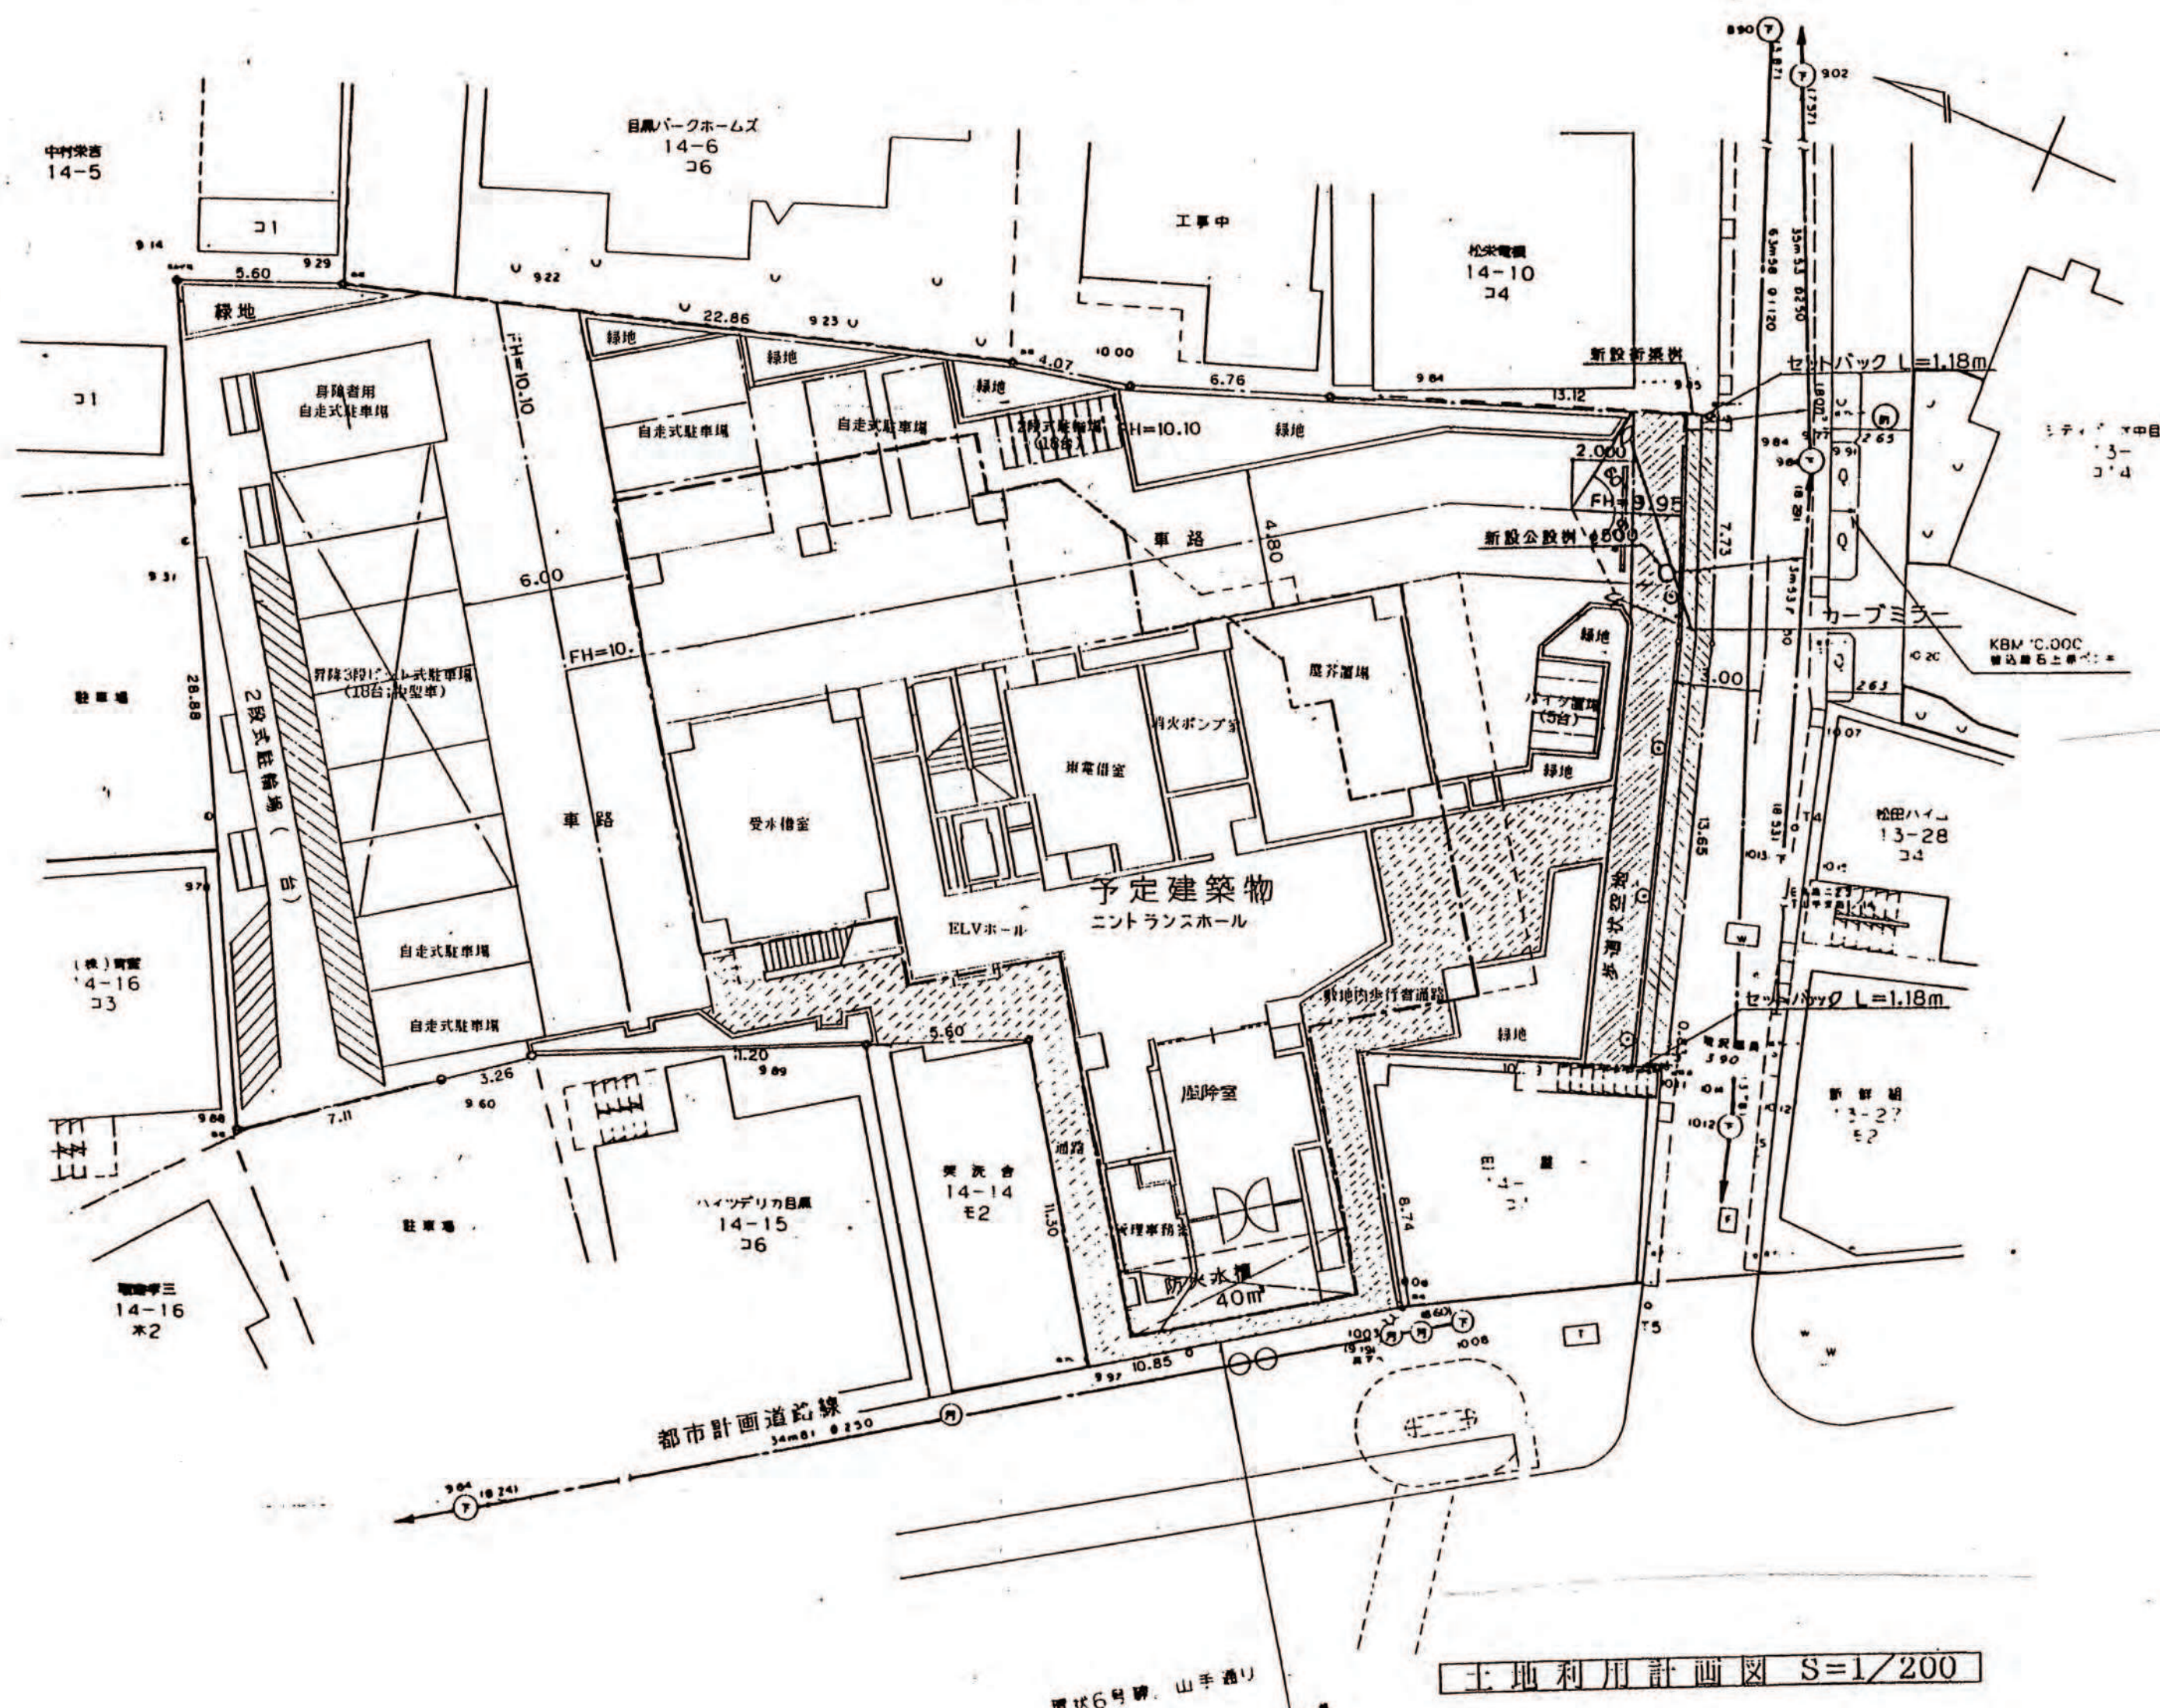

土地利用計画図 S=1/200

凡 例	
既存道路	——
拡幅道路	——
敷地内通路	——
歩道状空地	——
緑地	■
駐車場	■
自転車置き場	■
バイク置き場	■
農作業場	■
防火水槽	■
予定建築物	■
建物 1F	■
建物 2F	■
開発区域	■

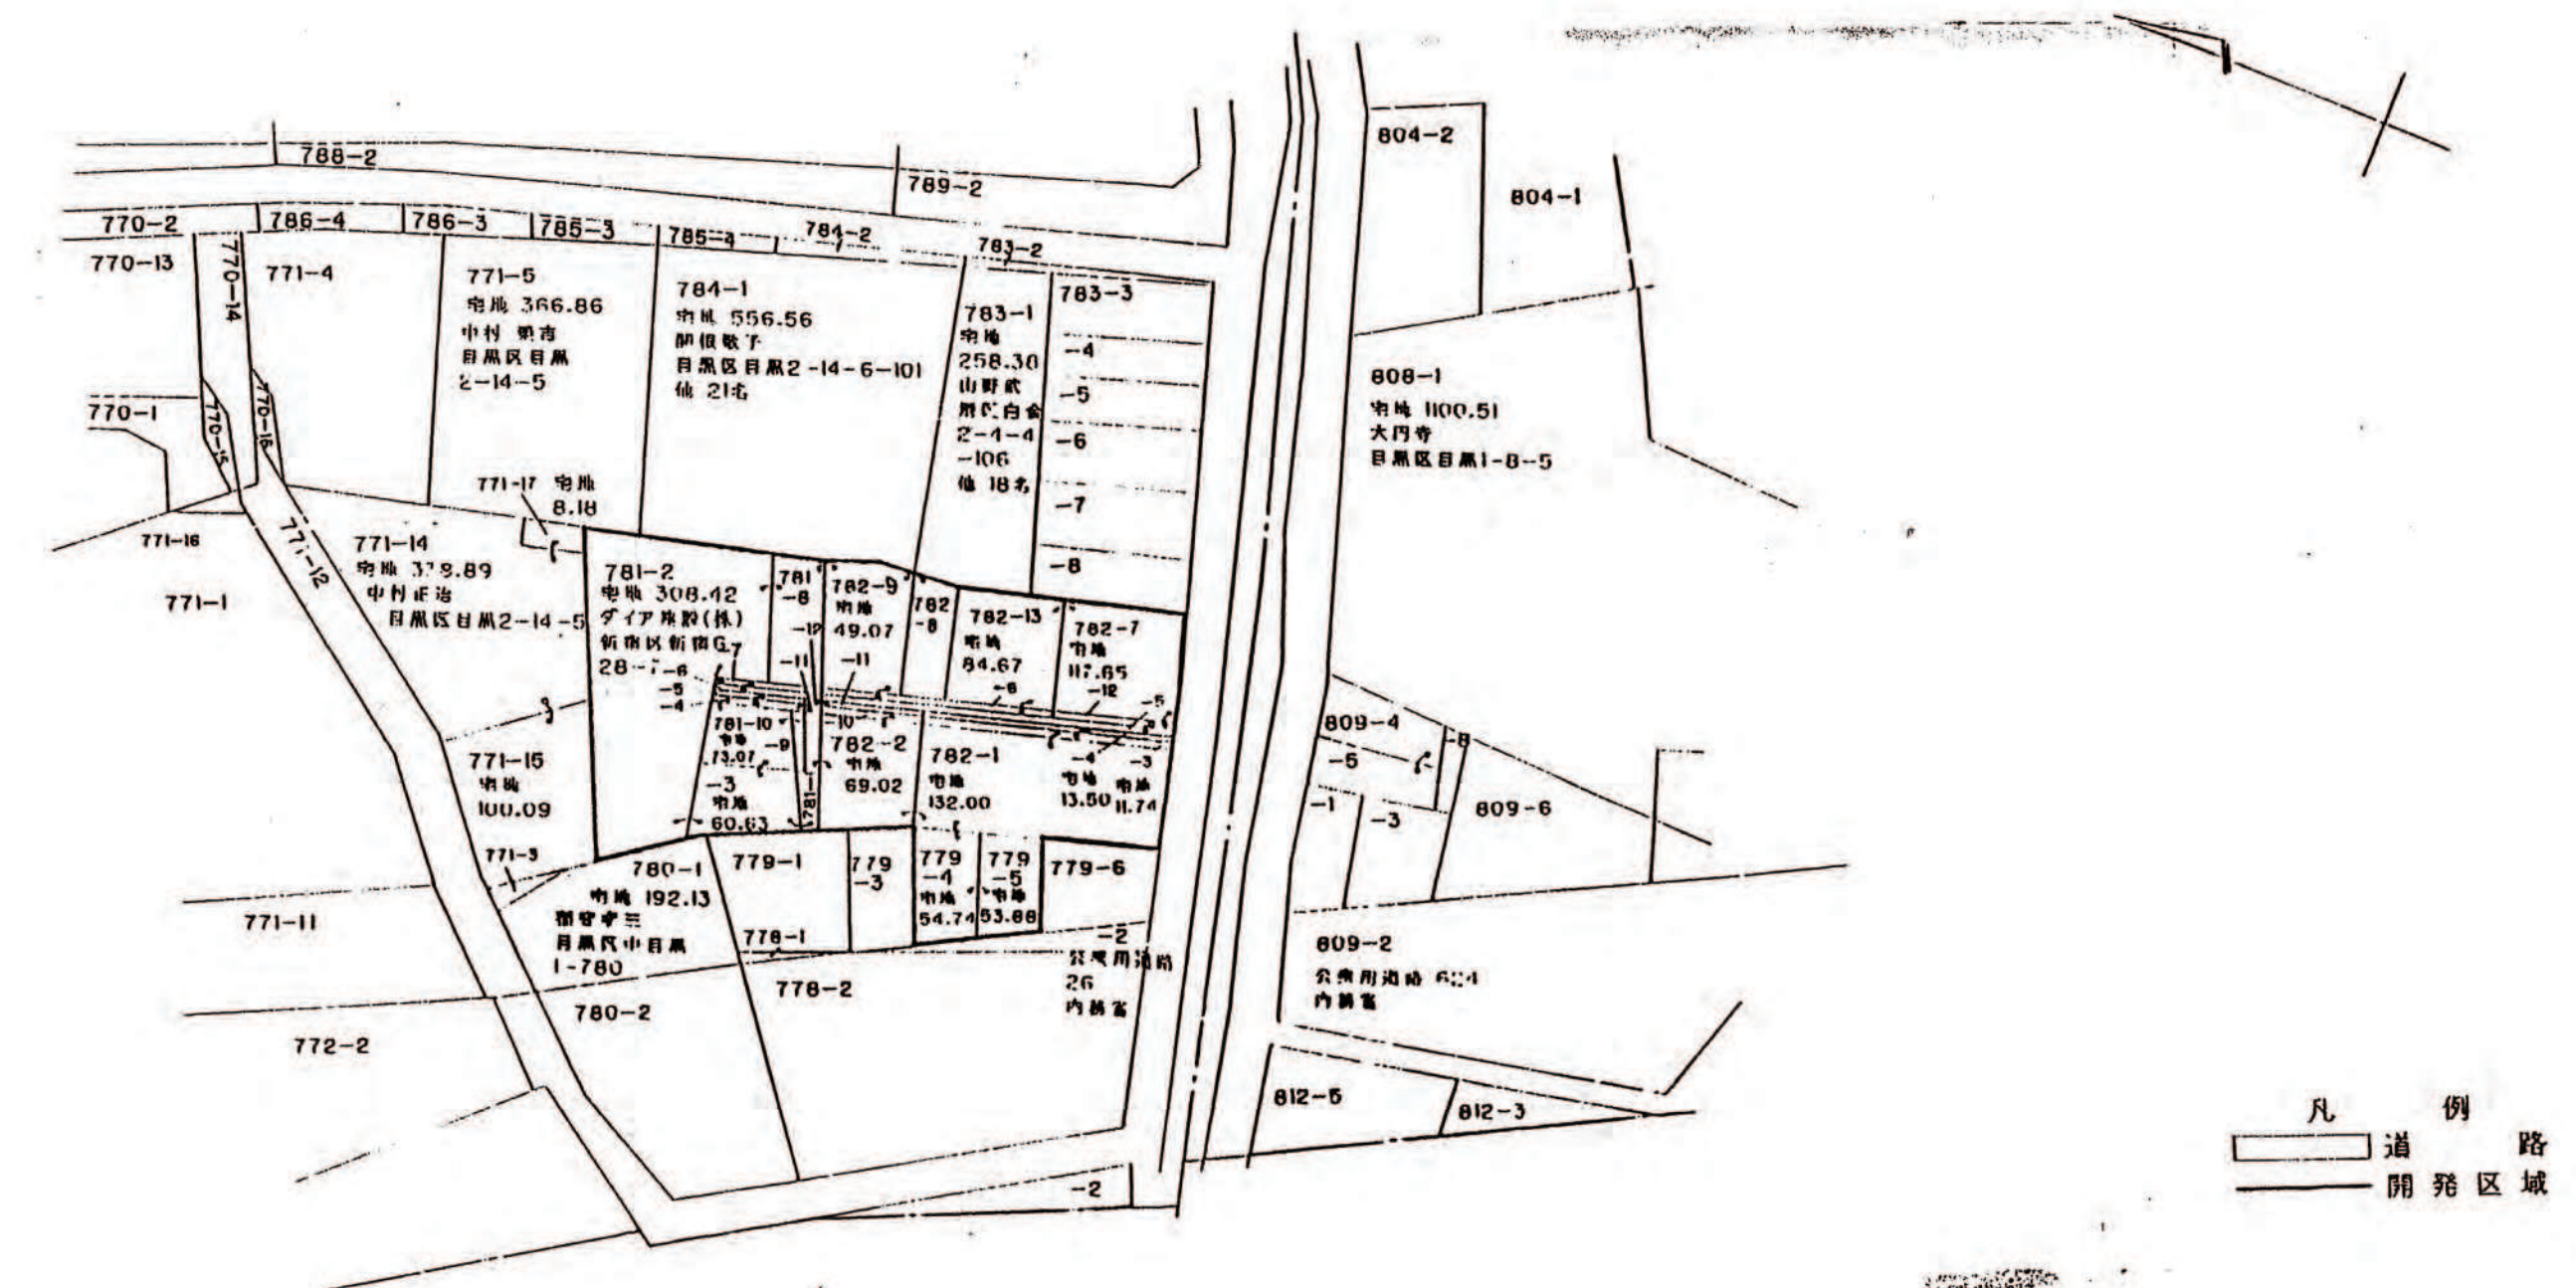

公図写 S=1/600

凡 例	
道路	——
開発区域	■