



開 発 登 録 簿

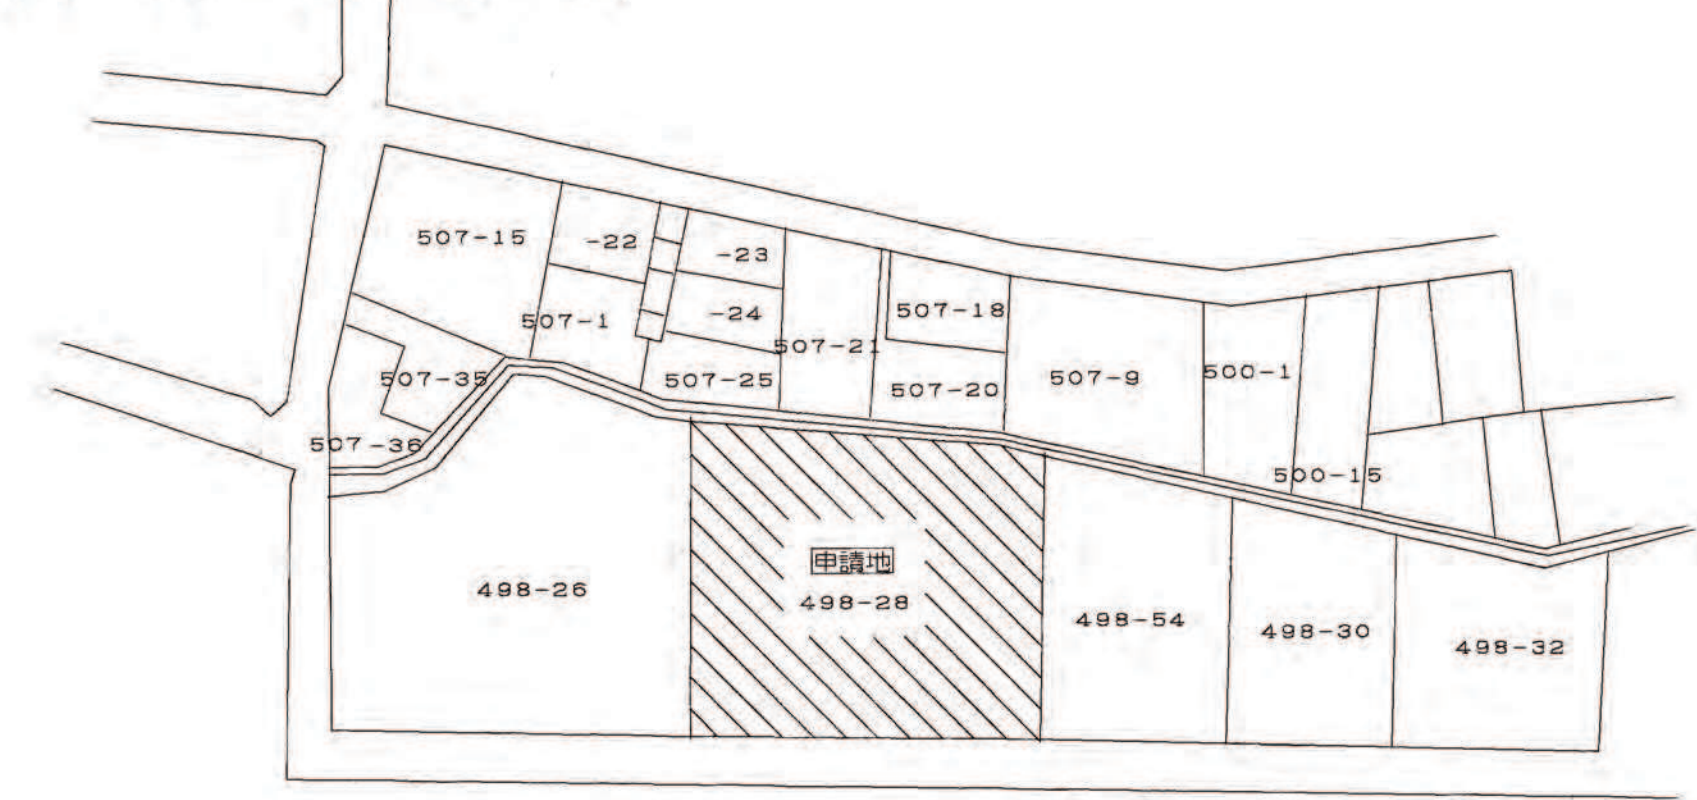

平成 9年10月15日 東京法務局目黒出張所 等し (法務省)
公図写 1 : 500

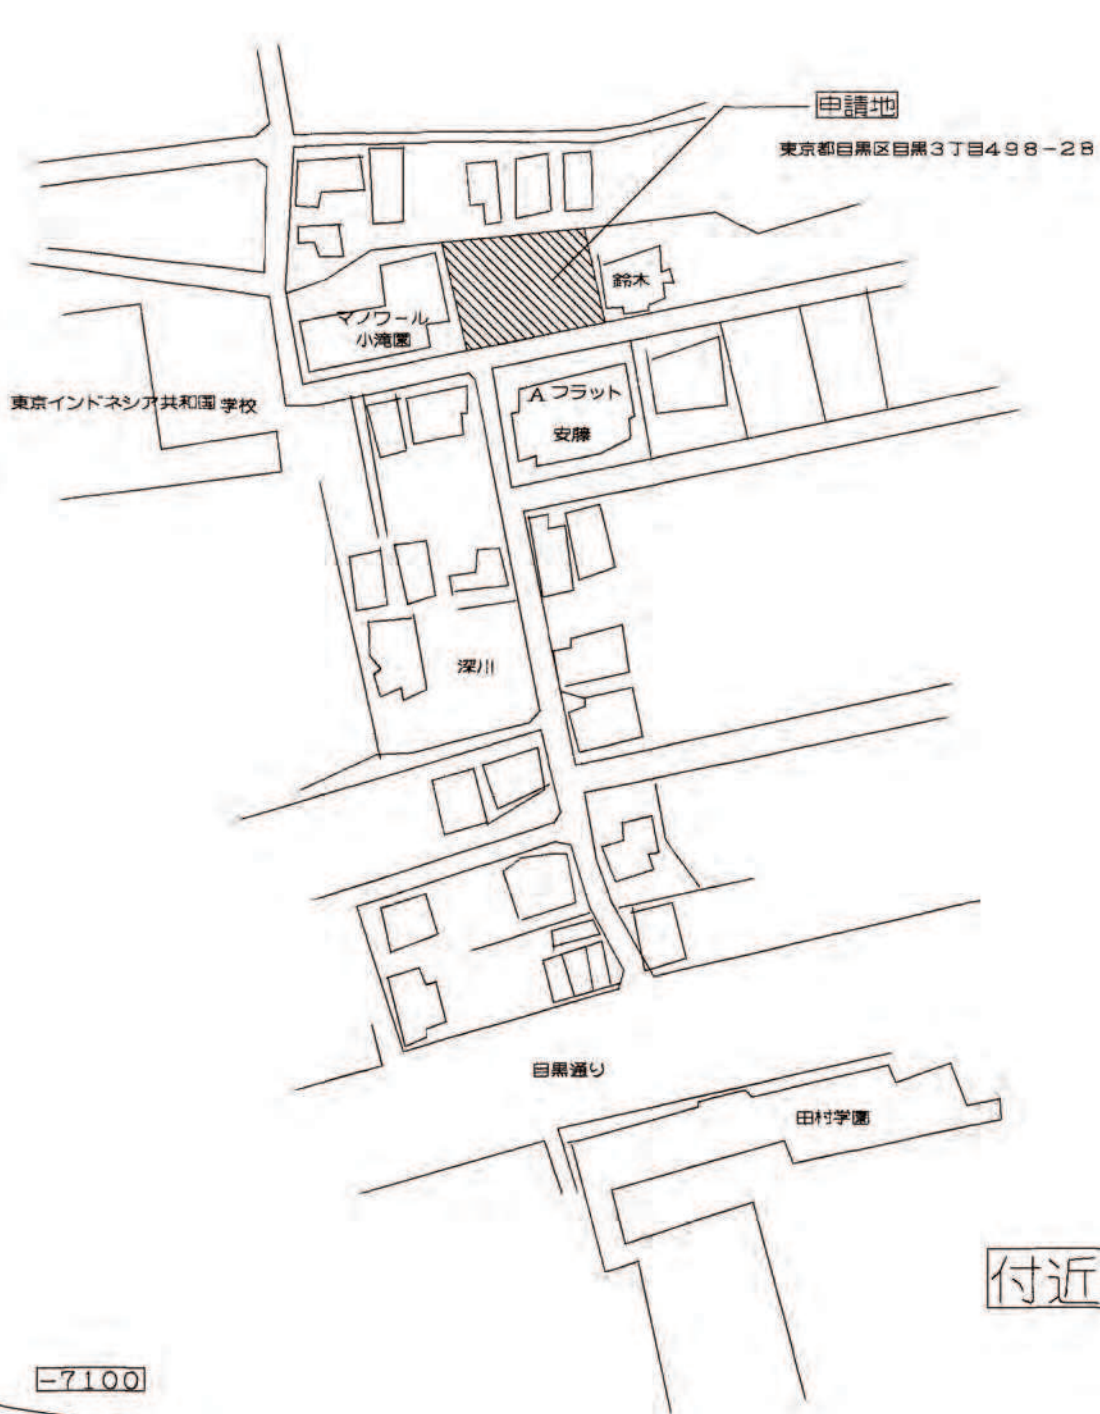


付近 見取り図

縮 尺	土地利用 計画図	
	付 見 取 図	1/3,000 ~ 1/10,000
	公 図 写	

開 発 登 録 簿 調 書

開 発 許 可 番 号	平成 9 年 12 月 25 日	開 発 行 為 許 可 第 9-7 号
開 発 区 域 に 含 ま れ る 地 域 の 名 称	目黒区目黒3丁目498-28	開 発 区 域 の 面 積 694.82㎡
開 発 許 可 を 受 け た 者 の 住 所 お よ び 氏 名	港区芝大門1丁目3番4号 日本ランタック(株) 代表取締役 青柳道弘	
(工 事 施 行 者 の 住 所 お よ び 氏 名)	(目黒区九段北4丁目2番28号) (株)カノコーポレーション 代表取締役 大島義和	
予 定 建 築 物 の 用 途	専用住宅	検査済証発行年月日 10 年 3 月 6 日
		工事完了公告年月日 10 年 3 月 6 日
許 可 に 基 づ く 地 位 の 承 継	TEL	
変 更 事 項	10.2.5 第3条の2 変更届 地盤高4.5mの処理の変更	
備 考		

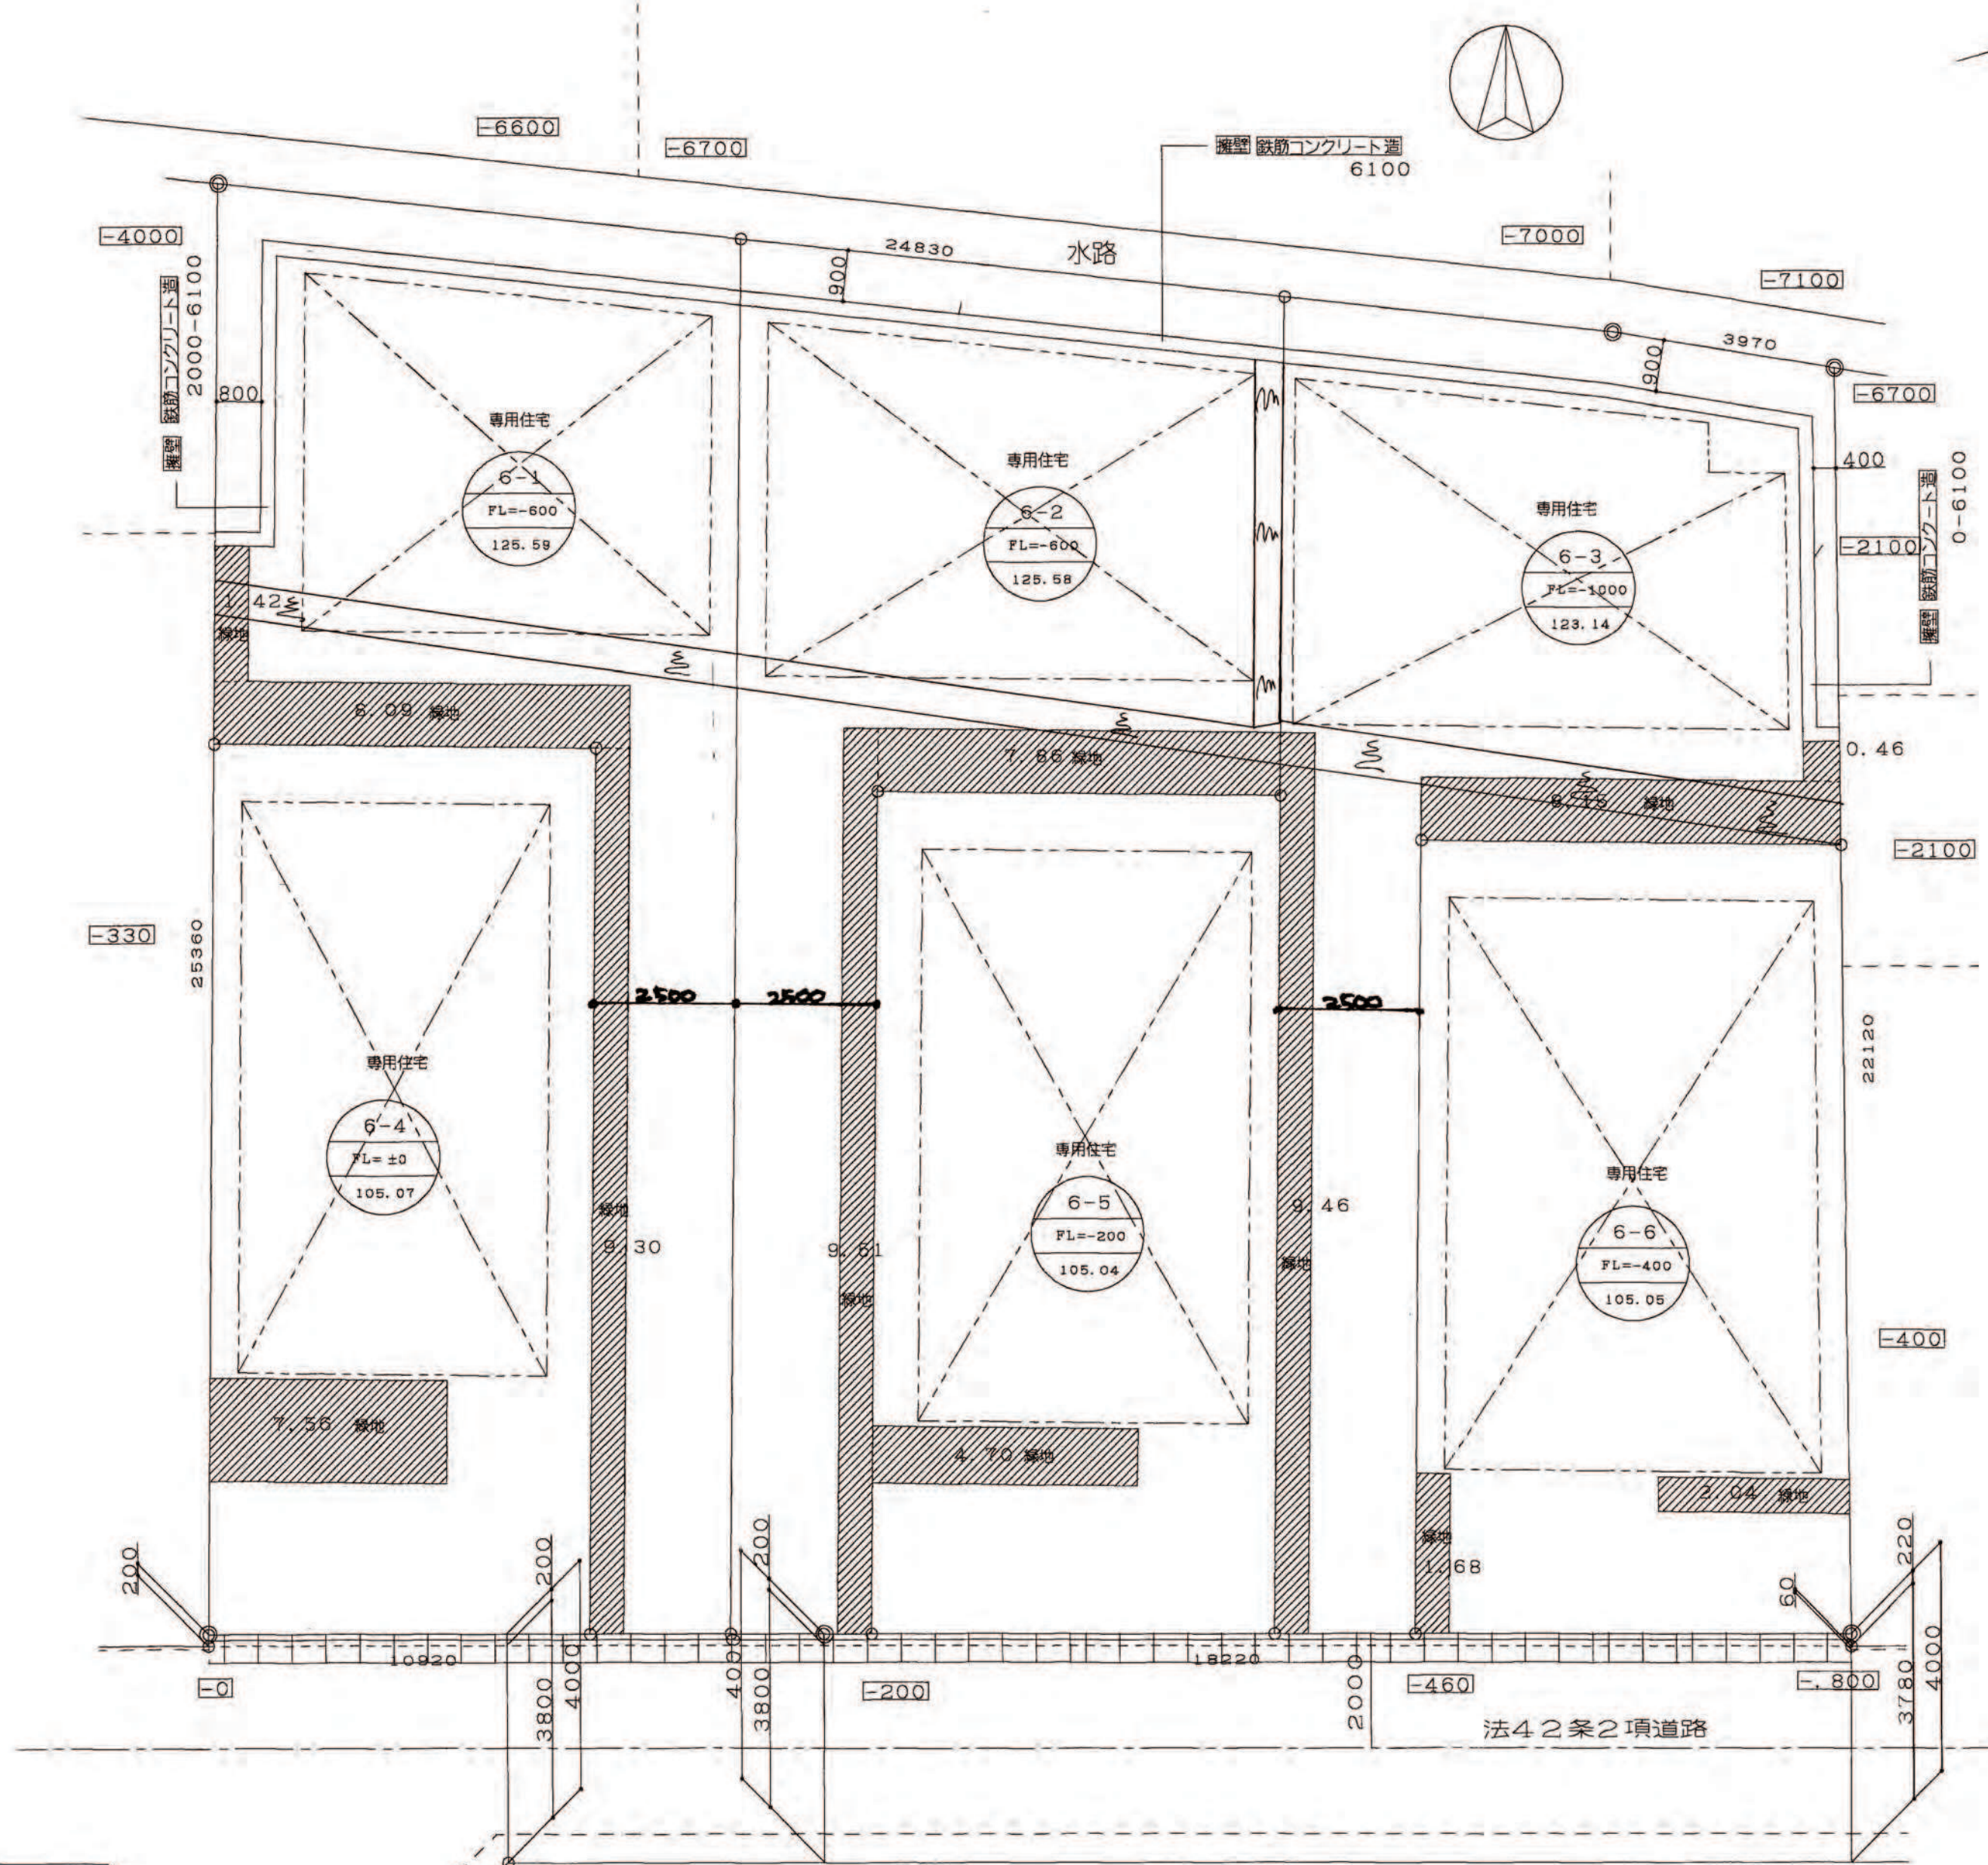

土地利用計画図 1 : 1000

凡 例

- 開発区域
- 予定建築物
- 宅地番号
- 計画地盤高
- 敷地面積
- 擁壁(既存)
- 緑地
- 水路
- 宅地区画線

10.2.5 第3条の2 変更届
地盤高4.5mの処理(法面処理)