



開 発 登 録 簿

縮 尺	土地利用 計画図	1/200
	付 見 取 図	1/3,000～ 1/10,000
	公 図 写	1/600

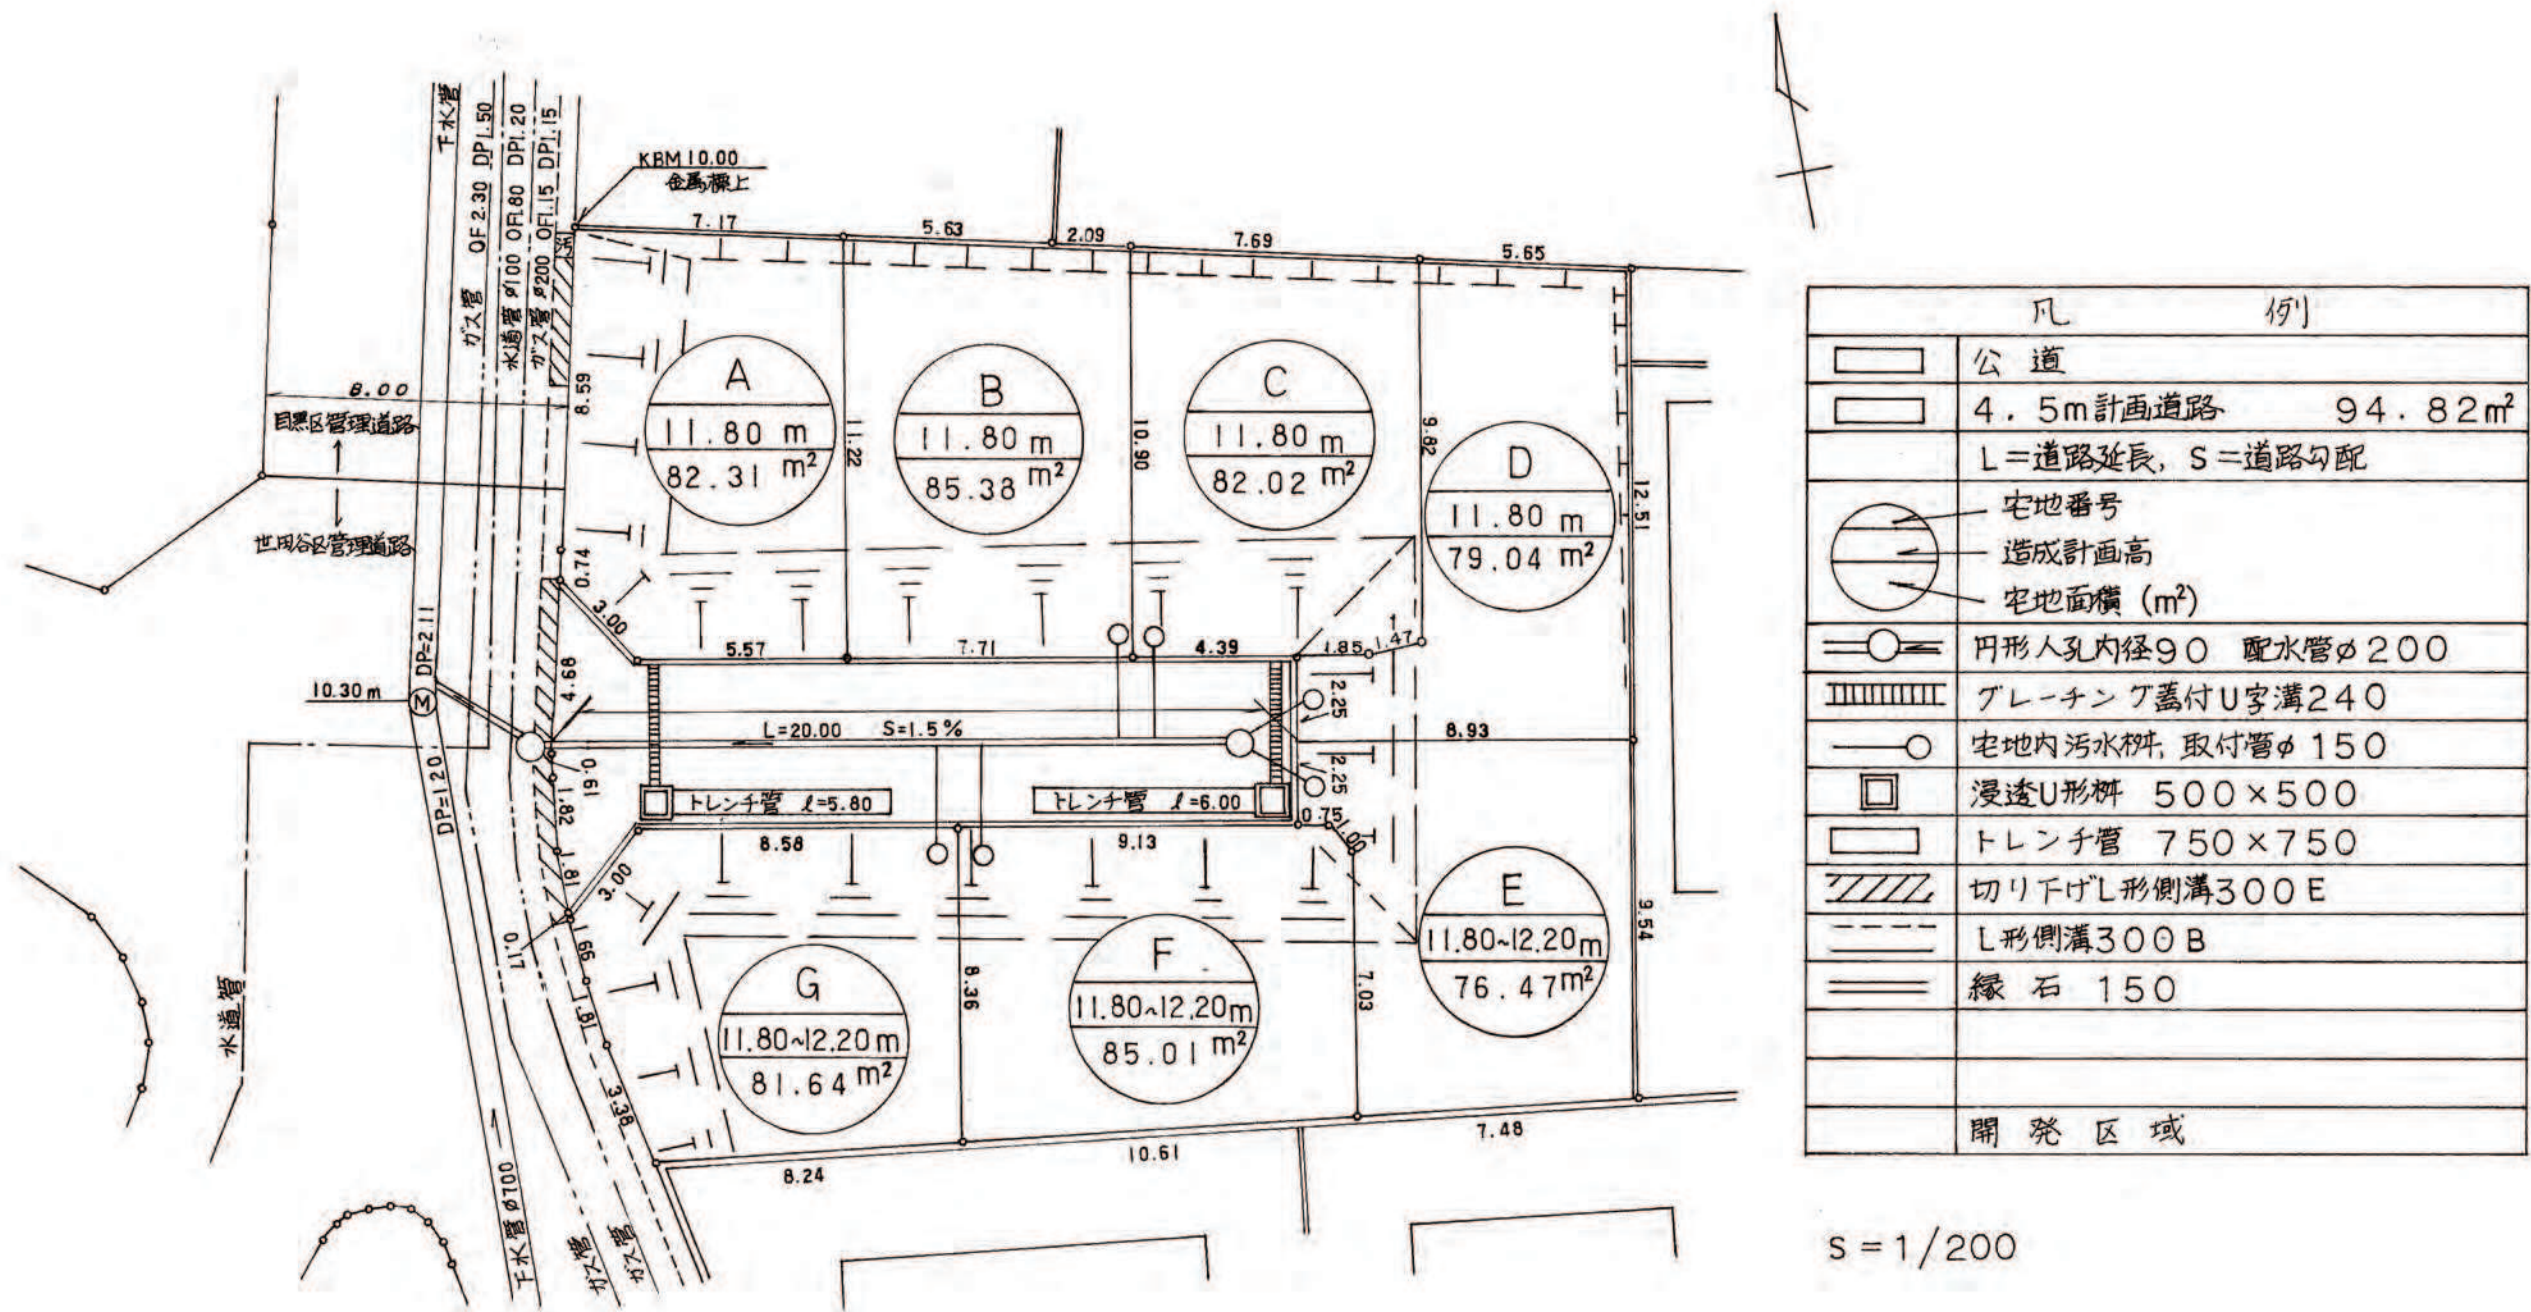

開 発 登 録 簿 調 書			
開 発 許 可 番 号	10 年 3 月 19 日	開 発 行 為 許 可 変 更 許 可 第 9-9 号	
開 発 区 域 に 含 ま れ る 地 域 の 名 称	目黒区五本木一丁目 2325番3	開 発 区 域 の 面 積	666.71m ²
開 発 許 可 を 受 け た 者 の 住 所 お よ び 氏 名	東京都港区芝大門1丁目3番4号 日本ランディック株式会社 代表取締役 青柳道弘		
(工事施行者の住所 お よ び 氏 名)	(広島県広島市中区平野町1番16号 株式会社 砂原組 代表取締役 柳井秀樹)		
予 定 建 築 物 の 用 途	専 用 住 宅	検査済証発行年月日	10 年 6 月 8 日
		工事完了公告年月日	10 年 6 月 8 日
許 可 に 基 づ く 地 位 の 承 継	TEL		
変 更 事 項	平成10年5月18日 経撤を承認届出(区画割変更、人孔の位置変更)		
備 考			

付 近 見 取 図

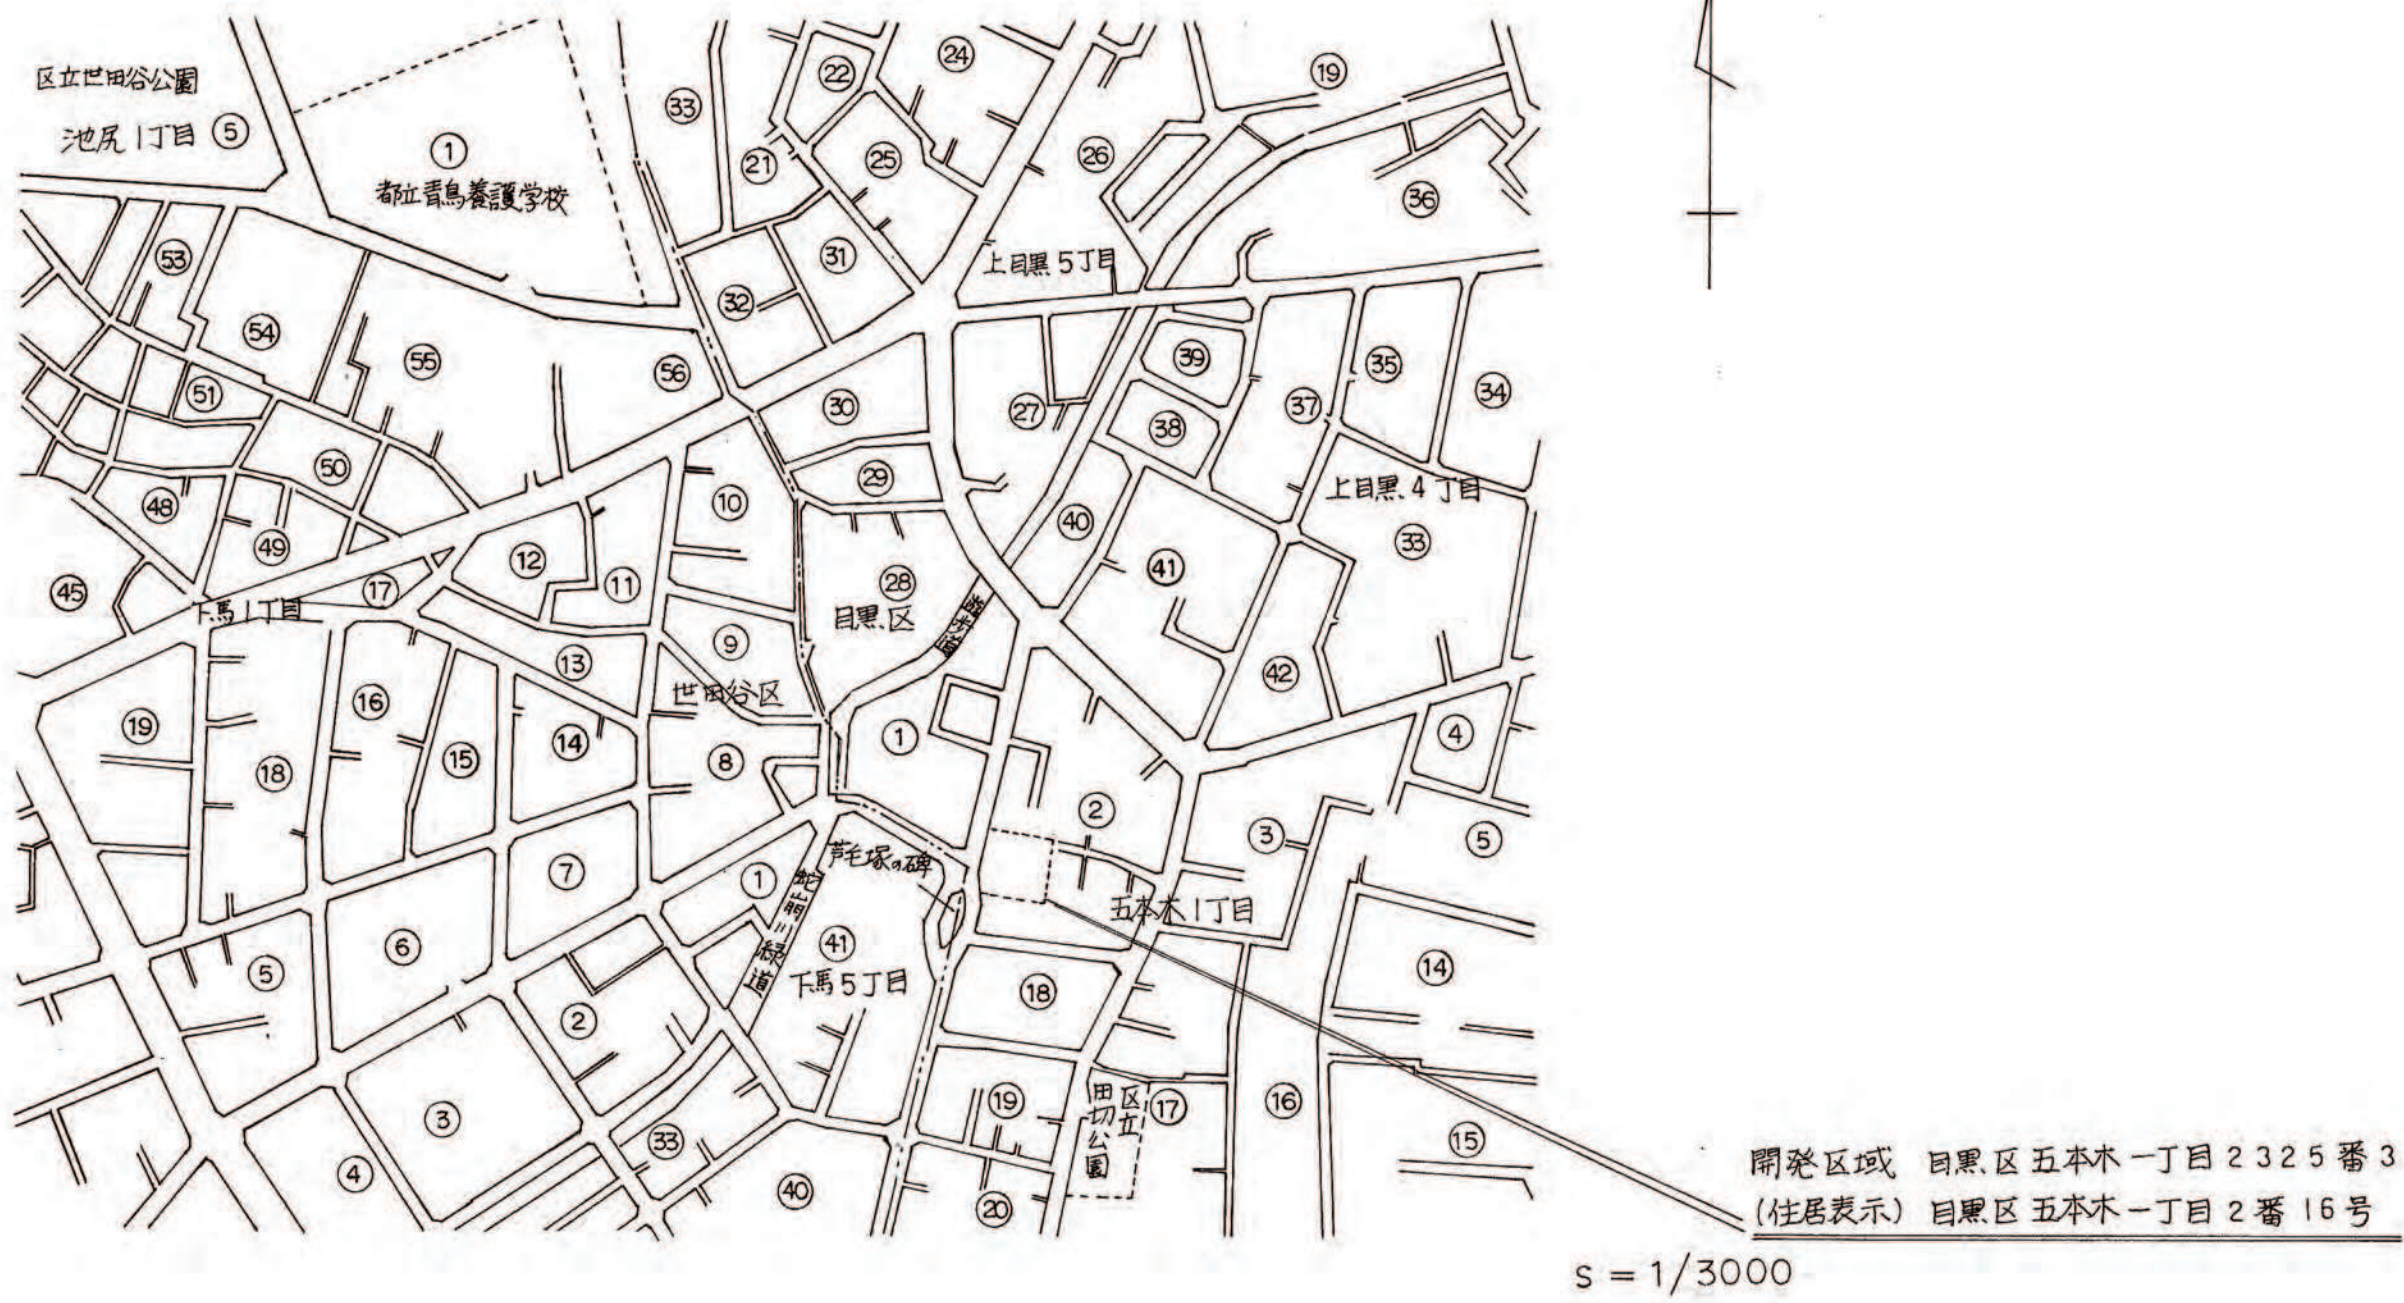

公 図 写

