




縮尺	土地利用計画図	1/200
	付図取図	1/1,500
公図写		

開 発 登 録 簿 調 書			
開発許可番号	H11年4月27日	開発行為許可	第11-1号
開発区域に含まれる地域の名称	目黒区南三丁目1546-1他1等	開発区域の面積	1673.89 M ²
開発許可を受けた者の住所および氏名	東京都目黒区目黒4番1号 日本建設株式会社 取締役社長 中島 久彰		
(工事施行者の住所および氏名)	(東京都目黒区目黒4-3-6 X1017上野セル 日産建設(株) 中島 文雄 代表取締役社長 中島 久彰)		
予定建築物の用途	事務所	検査済証発行年月日	H12年3月/日
		工事完了公告年月日	H12年3月/日
許可に基づく地位の承継	TEL		
変更事項	H12.1.11 第35条2. 変更届 1. 緑地面積の変更 2. 治水関連の変更 3. 排水系統の変更		
備考	H11.5.7 第37条 建築承認		

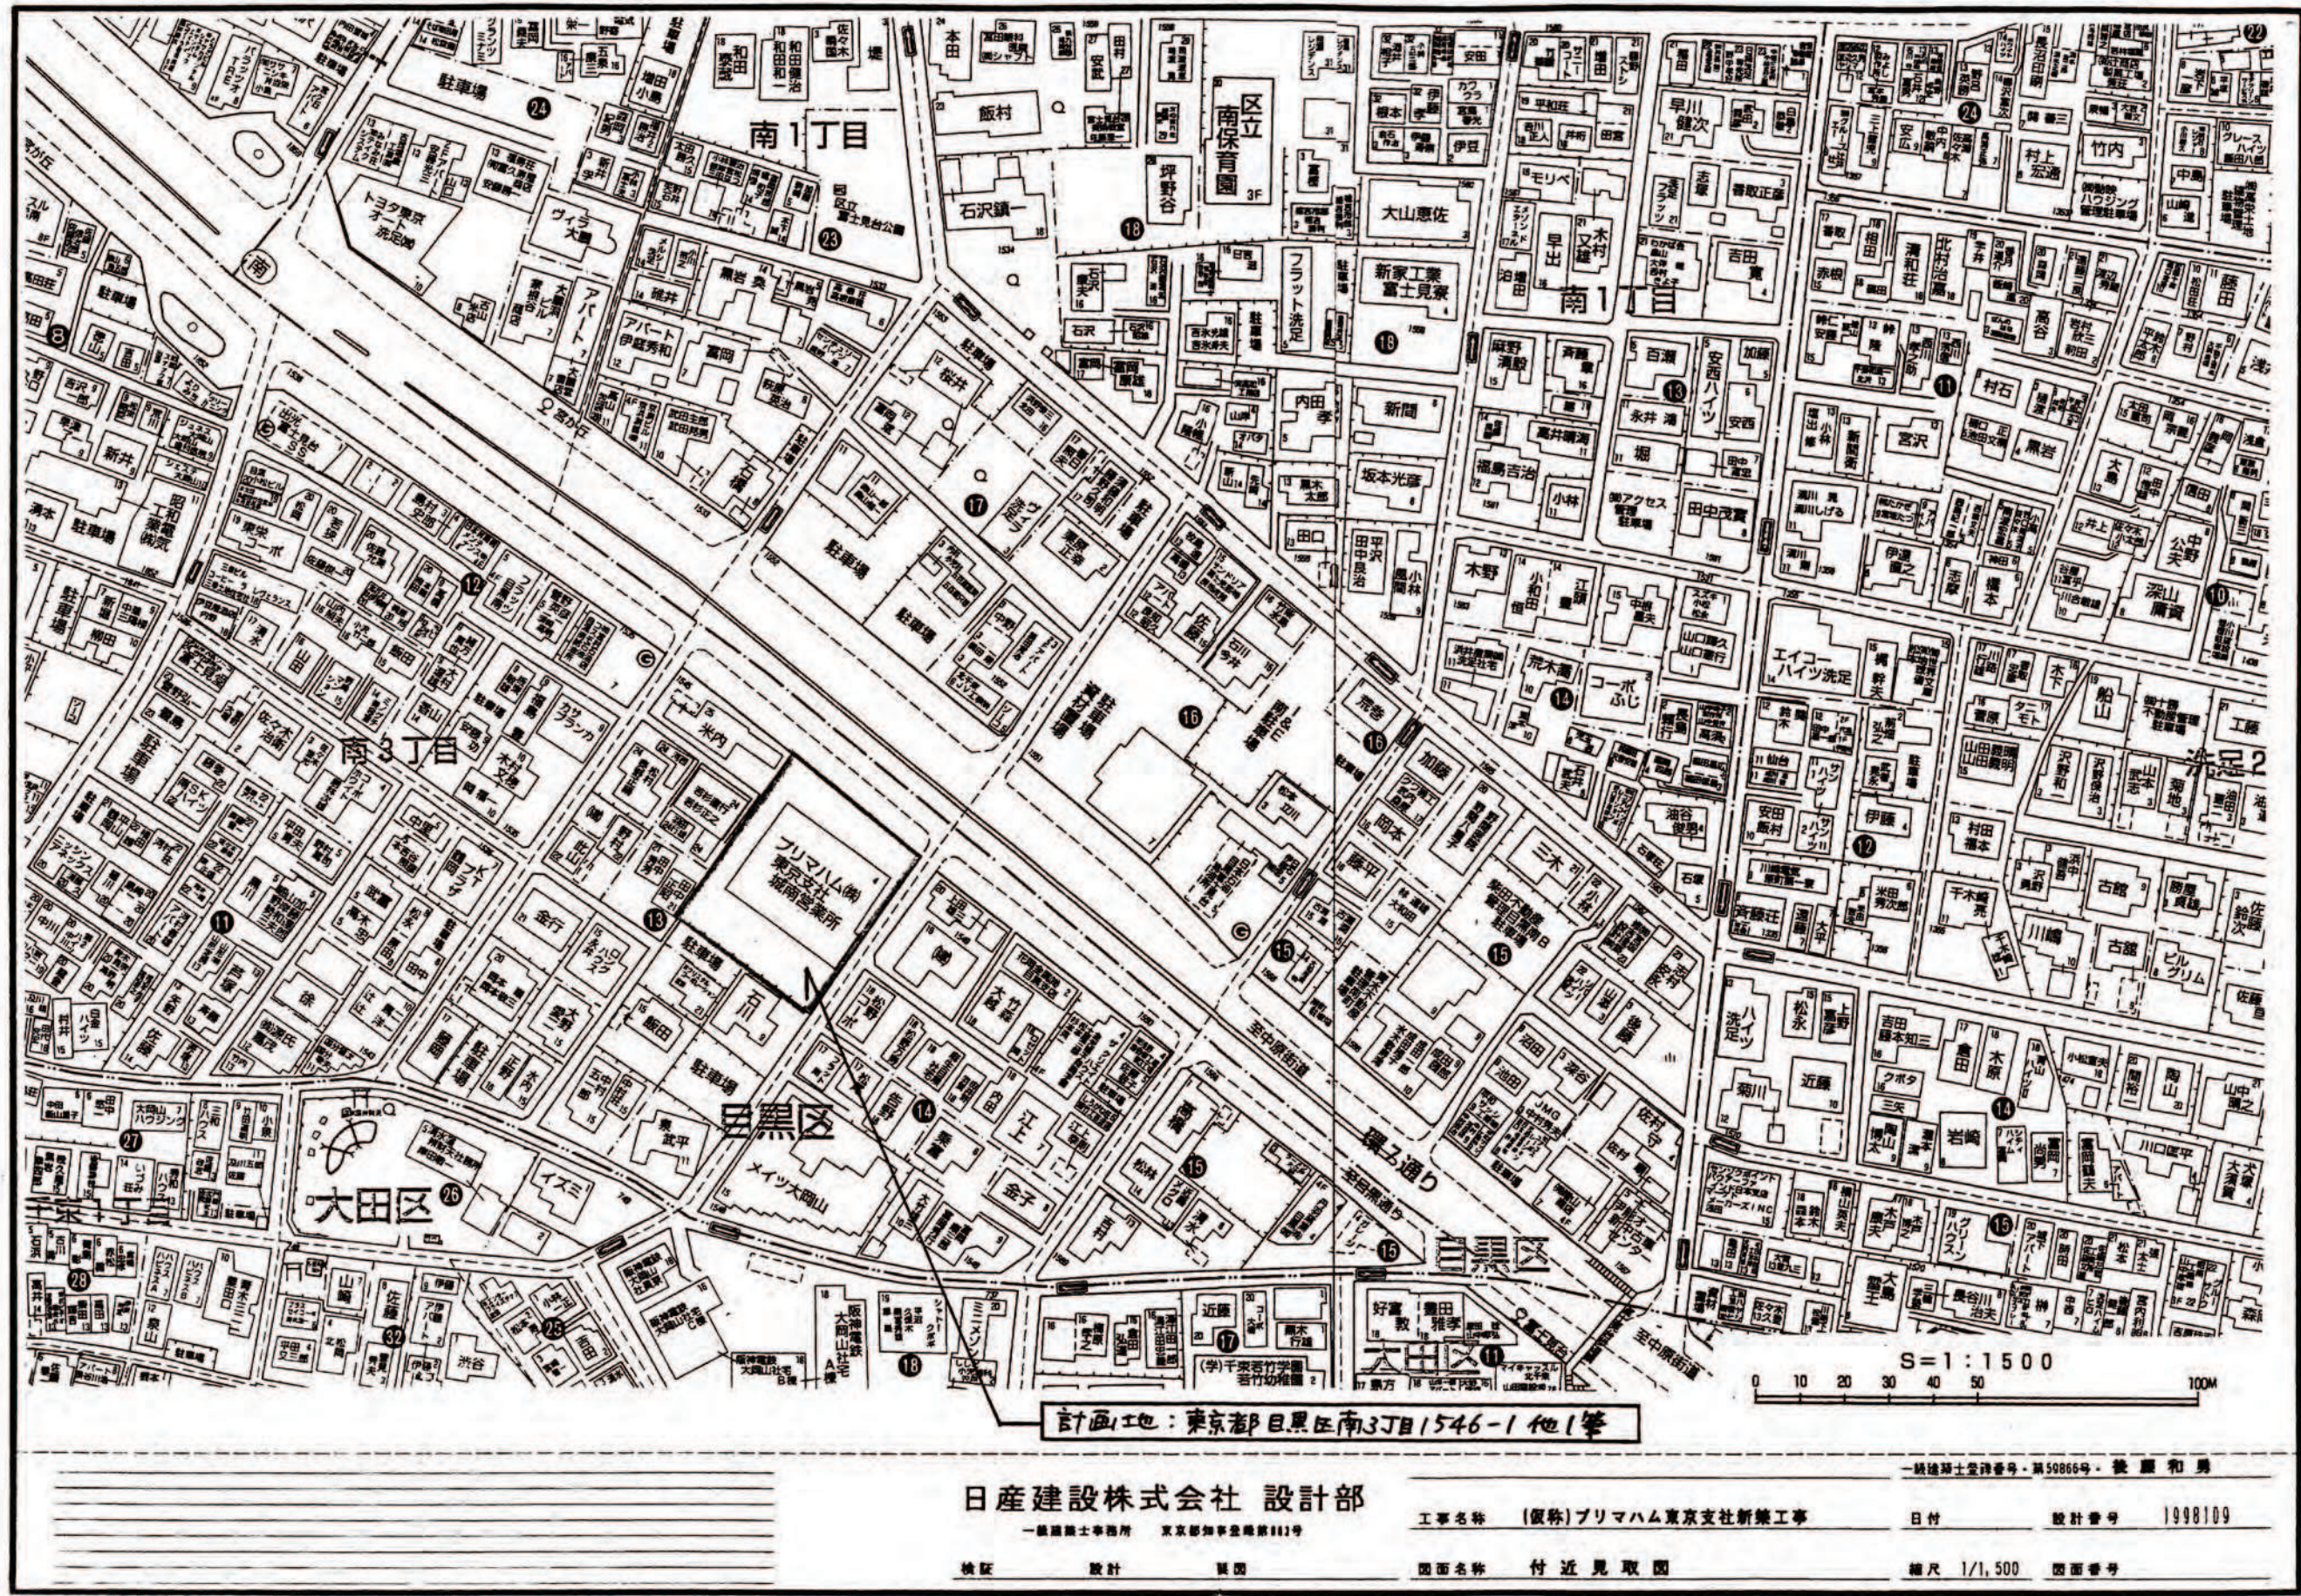