
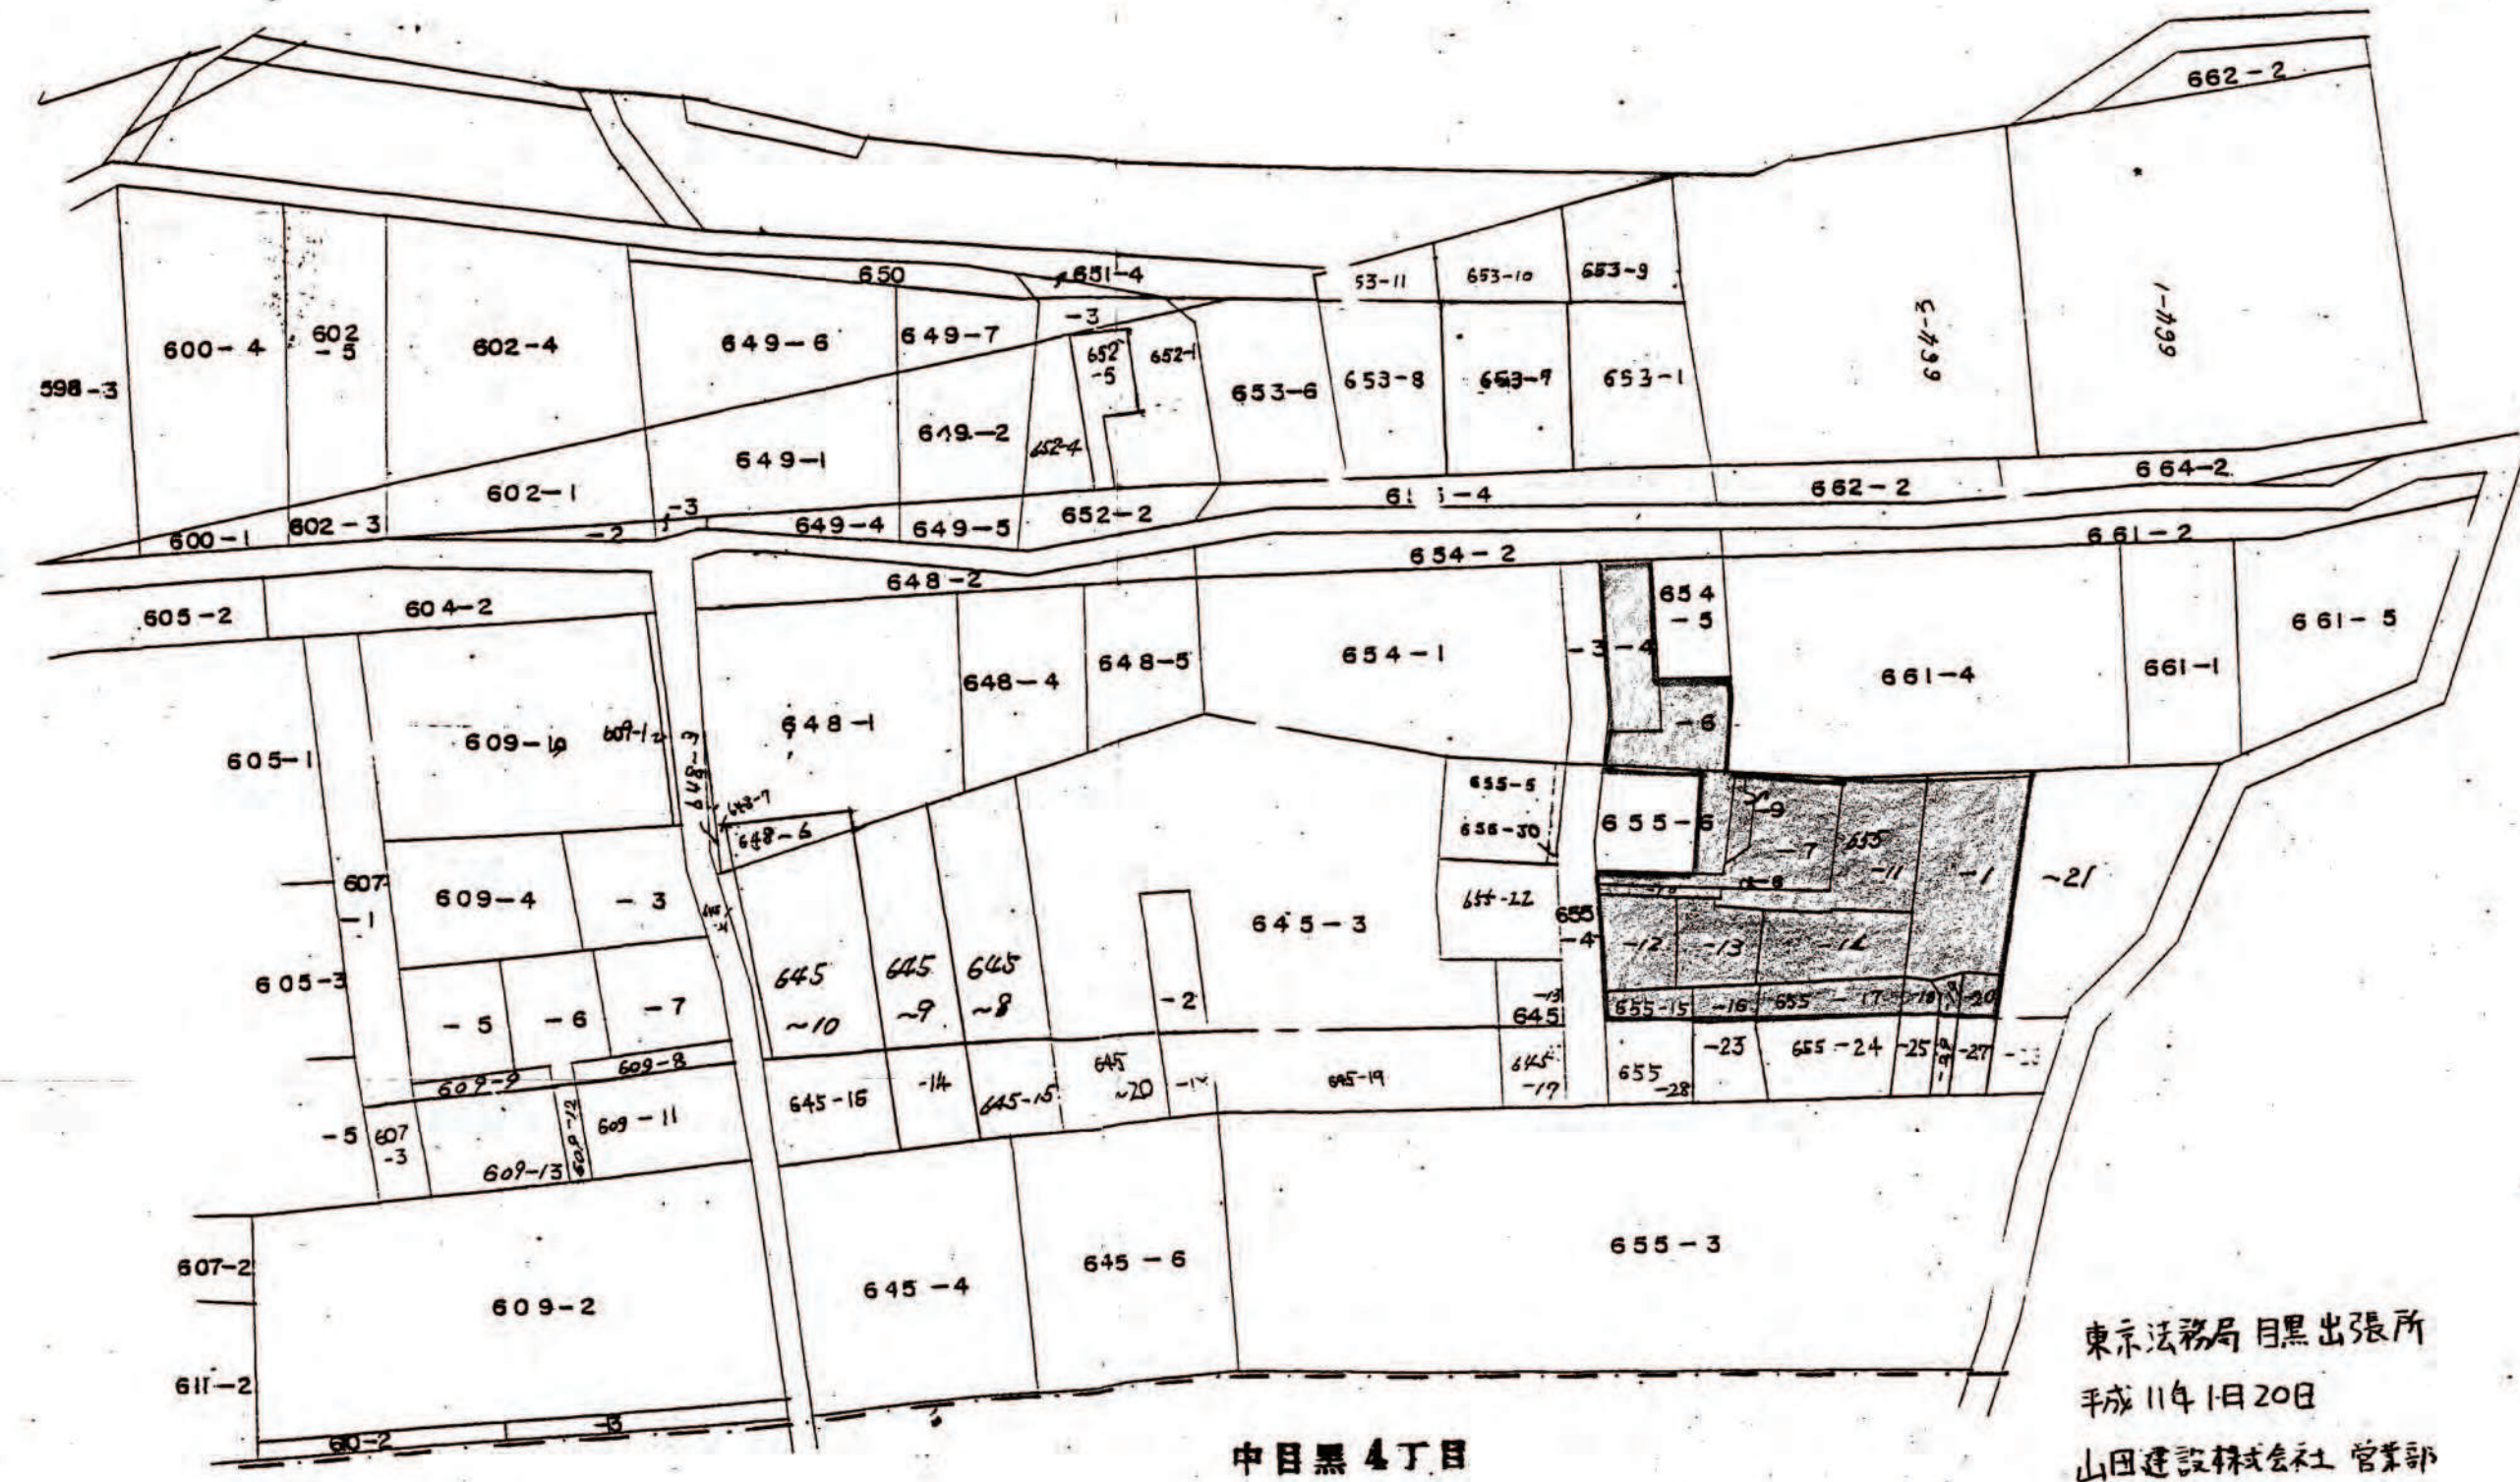


開 発 登 録 簿


地番区域	中目黒2丁目
公図番号	M180
縮尺	1/800
調査年月日	平成11年1月20日

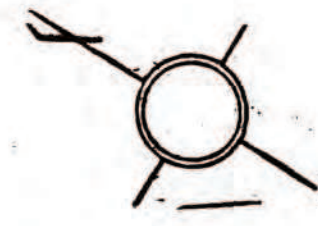

東京法務局目黒出張所
平成11年1月20日
山田建設株式会社 営業部
田中尚之

中目黒3丁目


中目黒4丁目

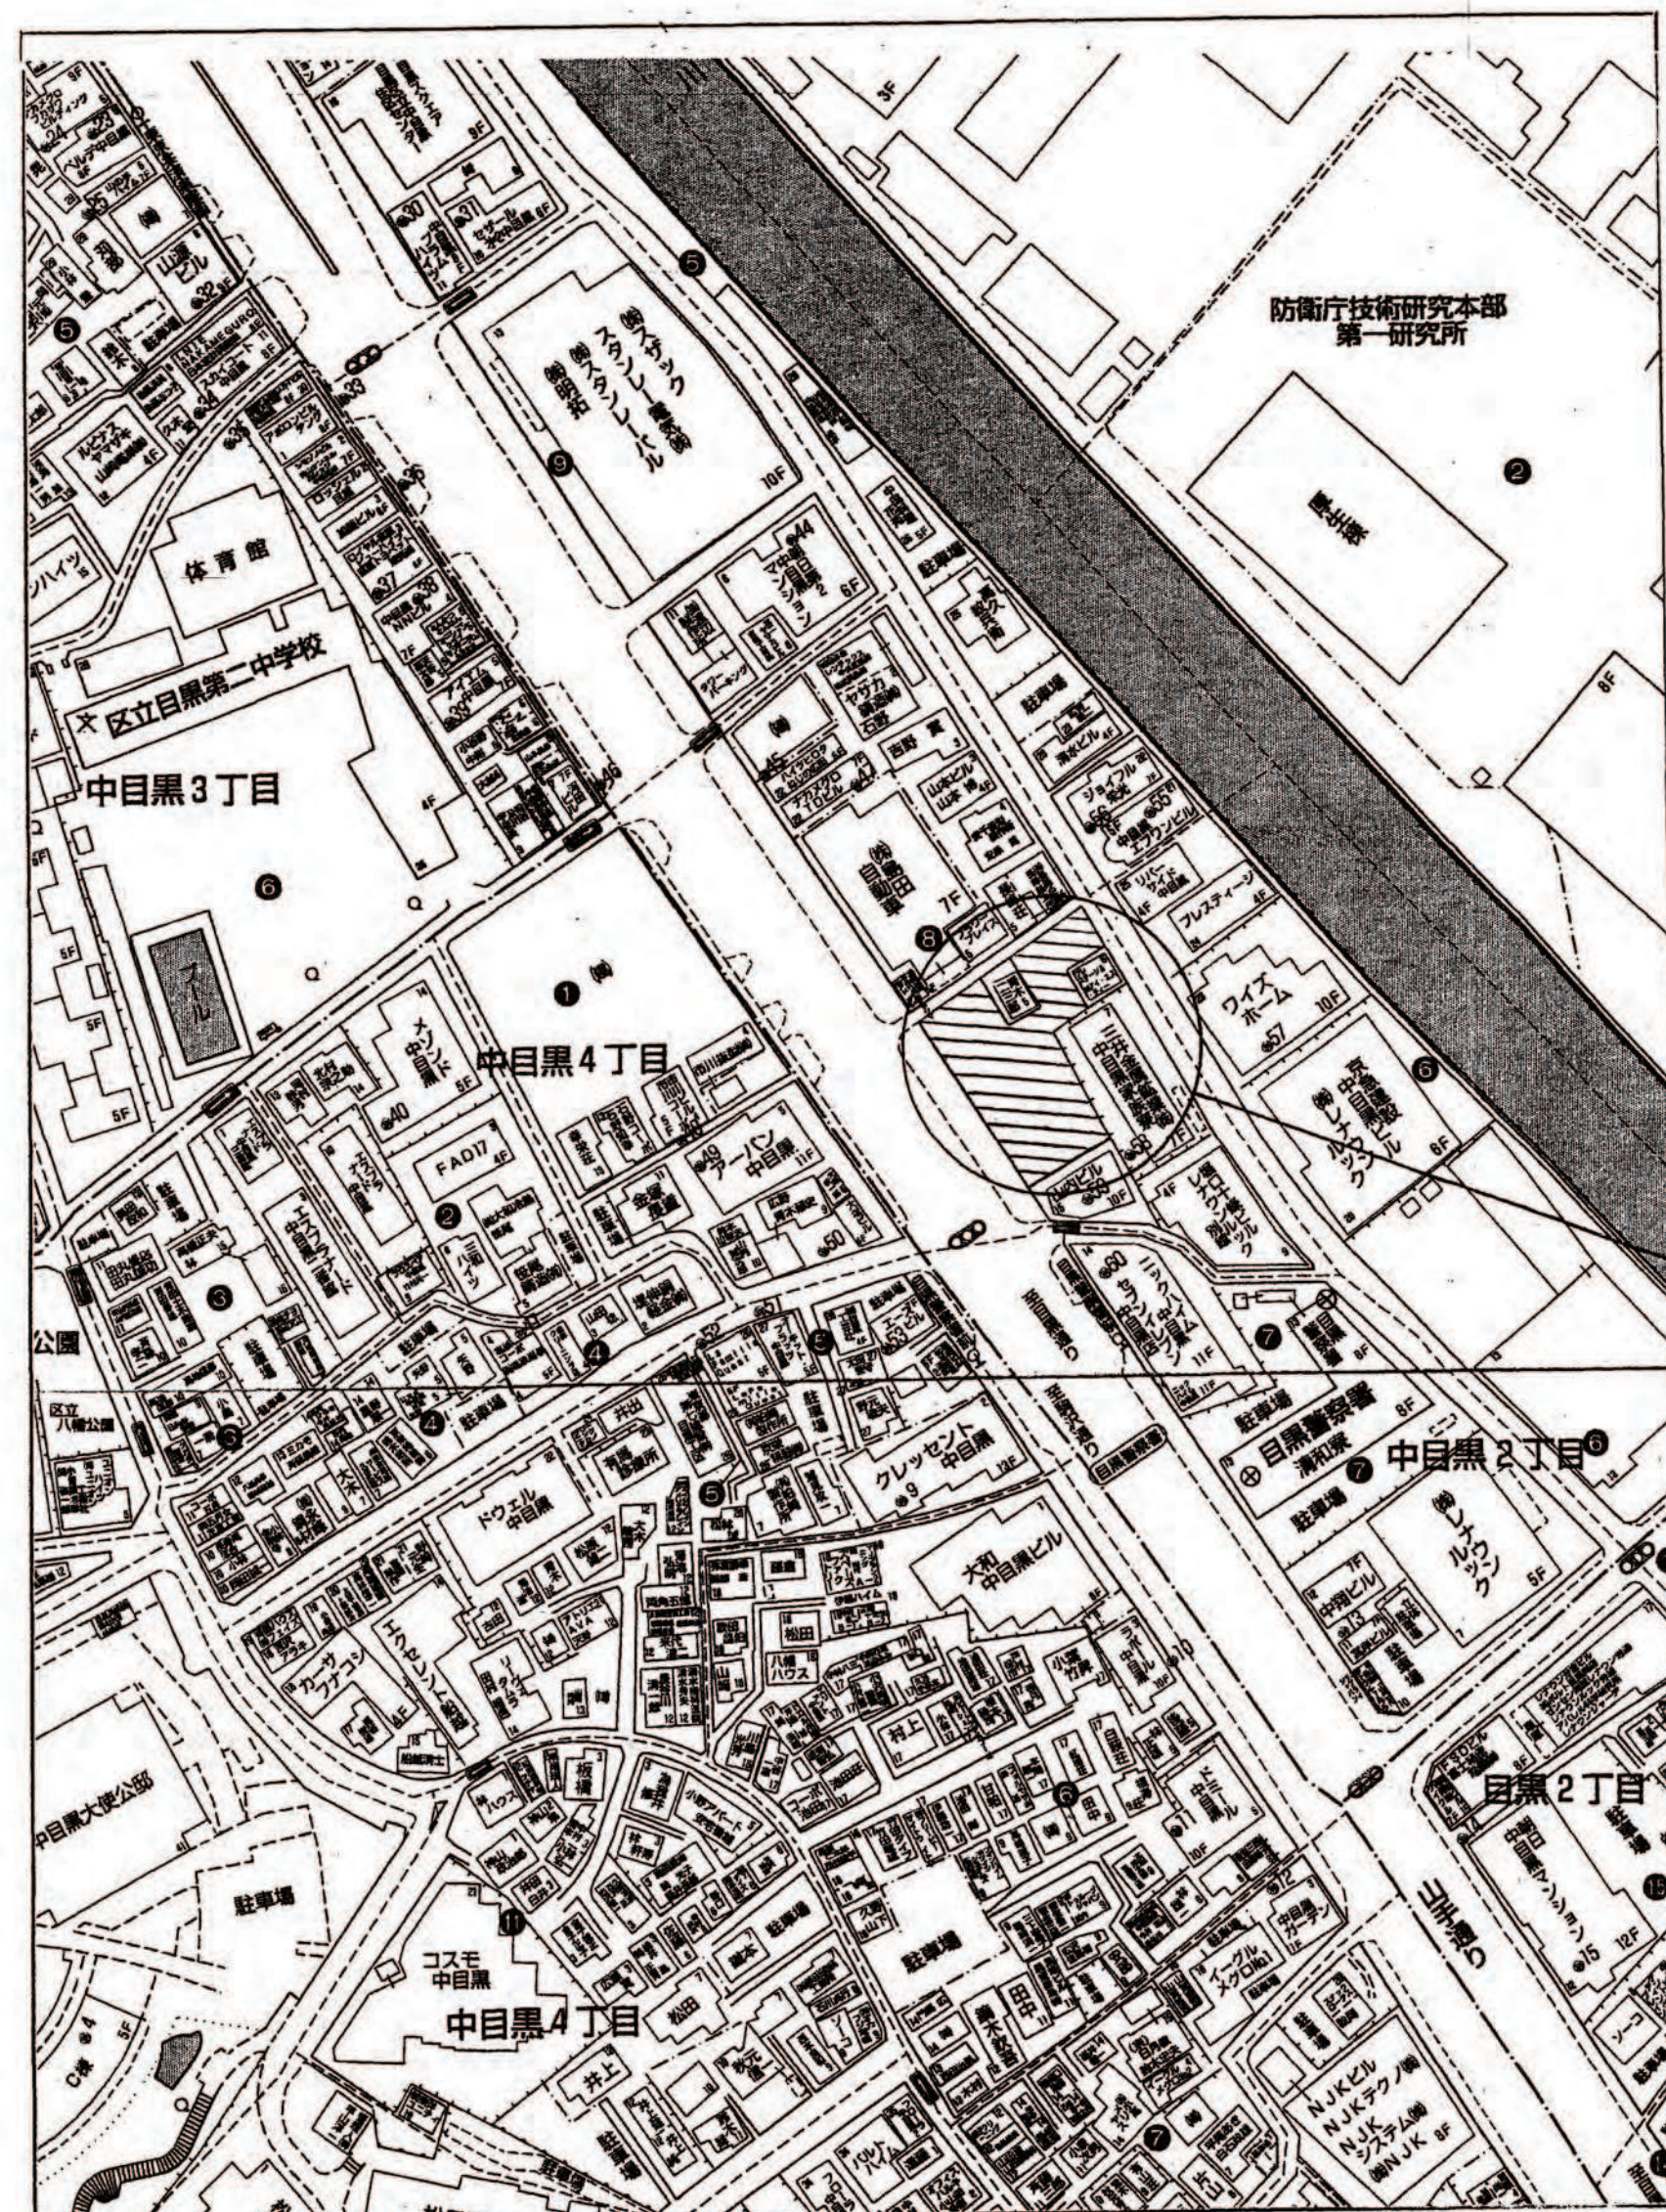

住居表示: 目黒区 中目黒2-8-1
地名地番: 目黒区 中目黒2-655-1 他16筆

案内図 (S: 1/1500)

縮尺	土地利用計画図	付近図	1/3,000~1/10,000
	公図号		

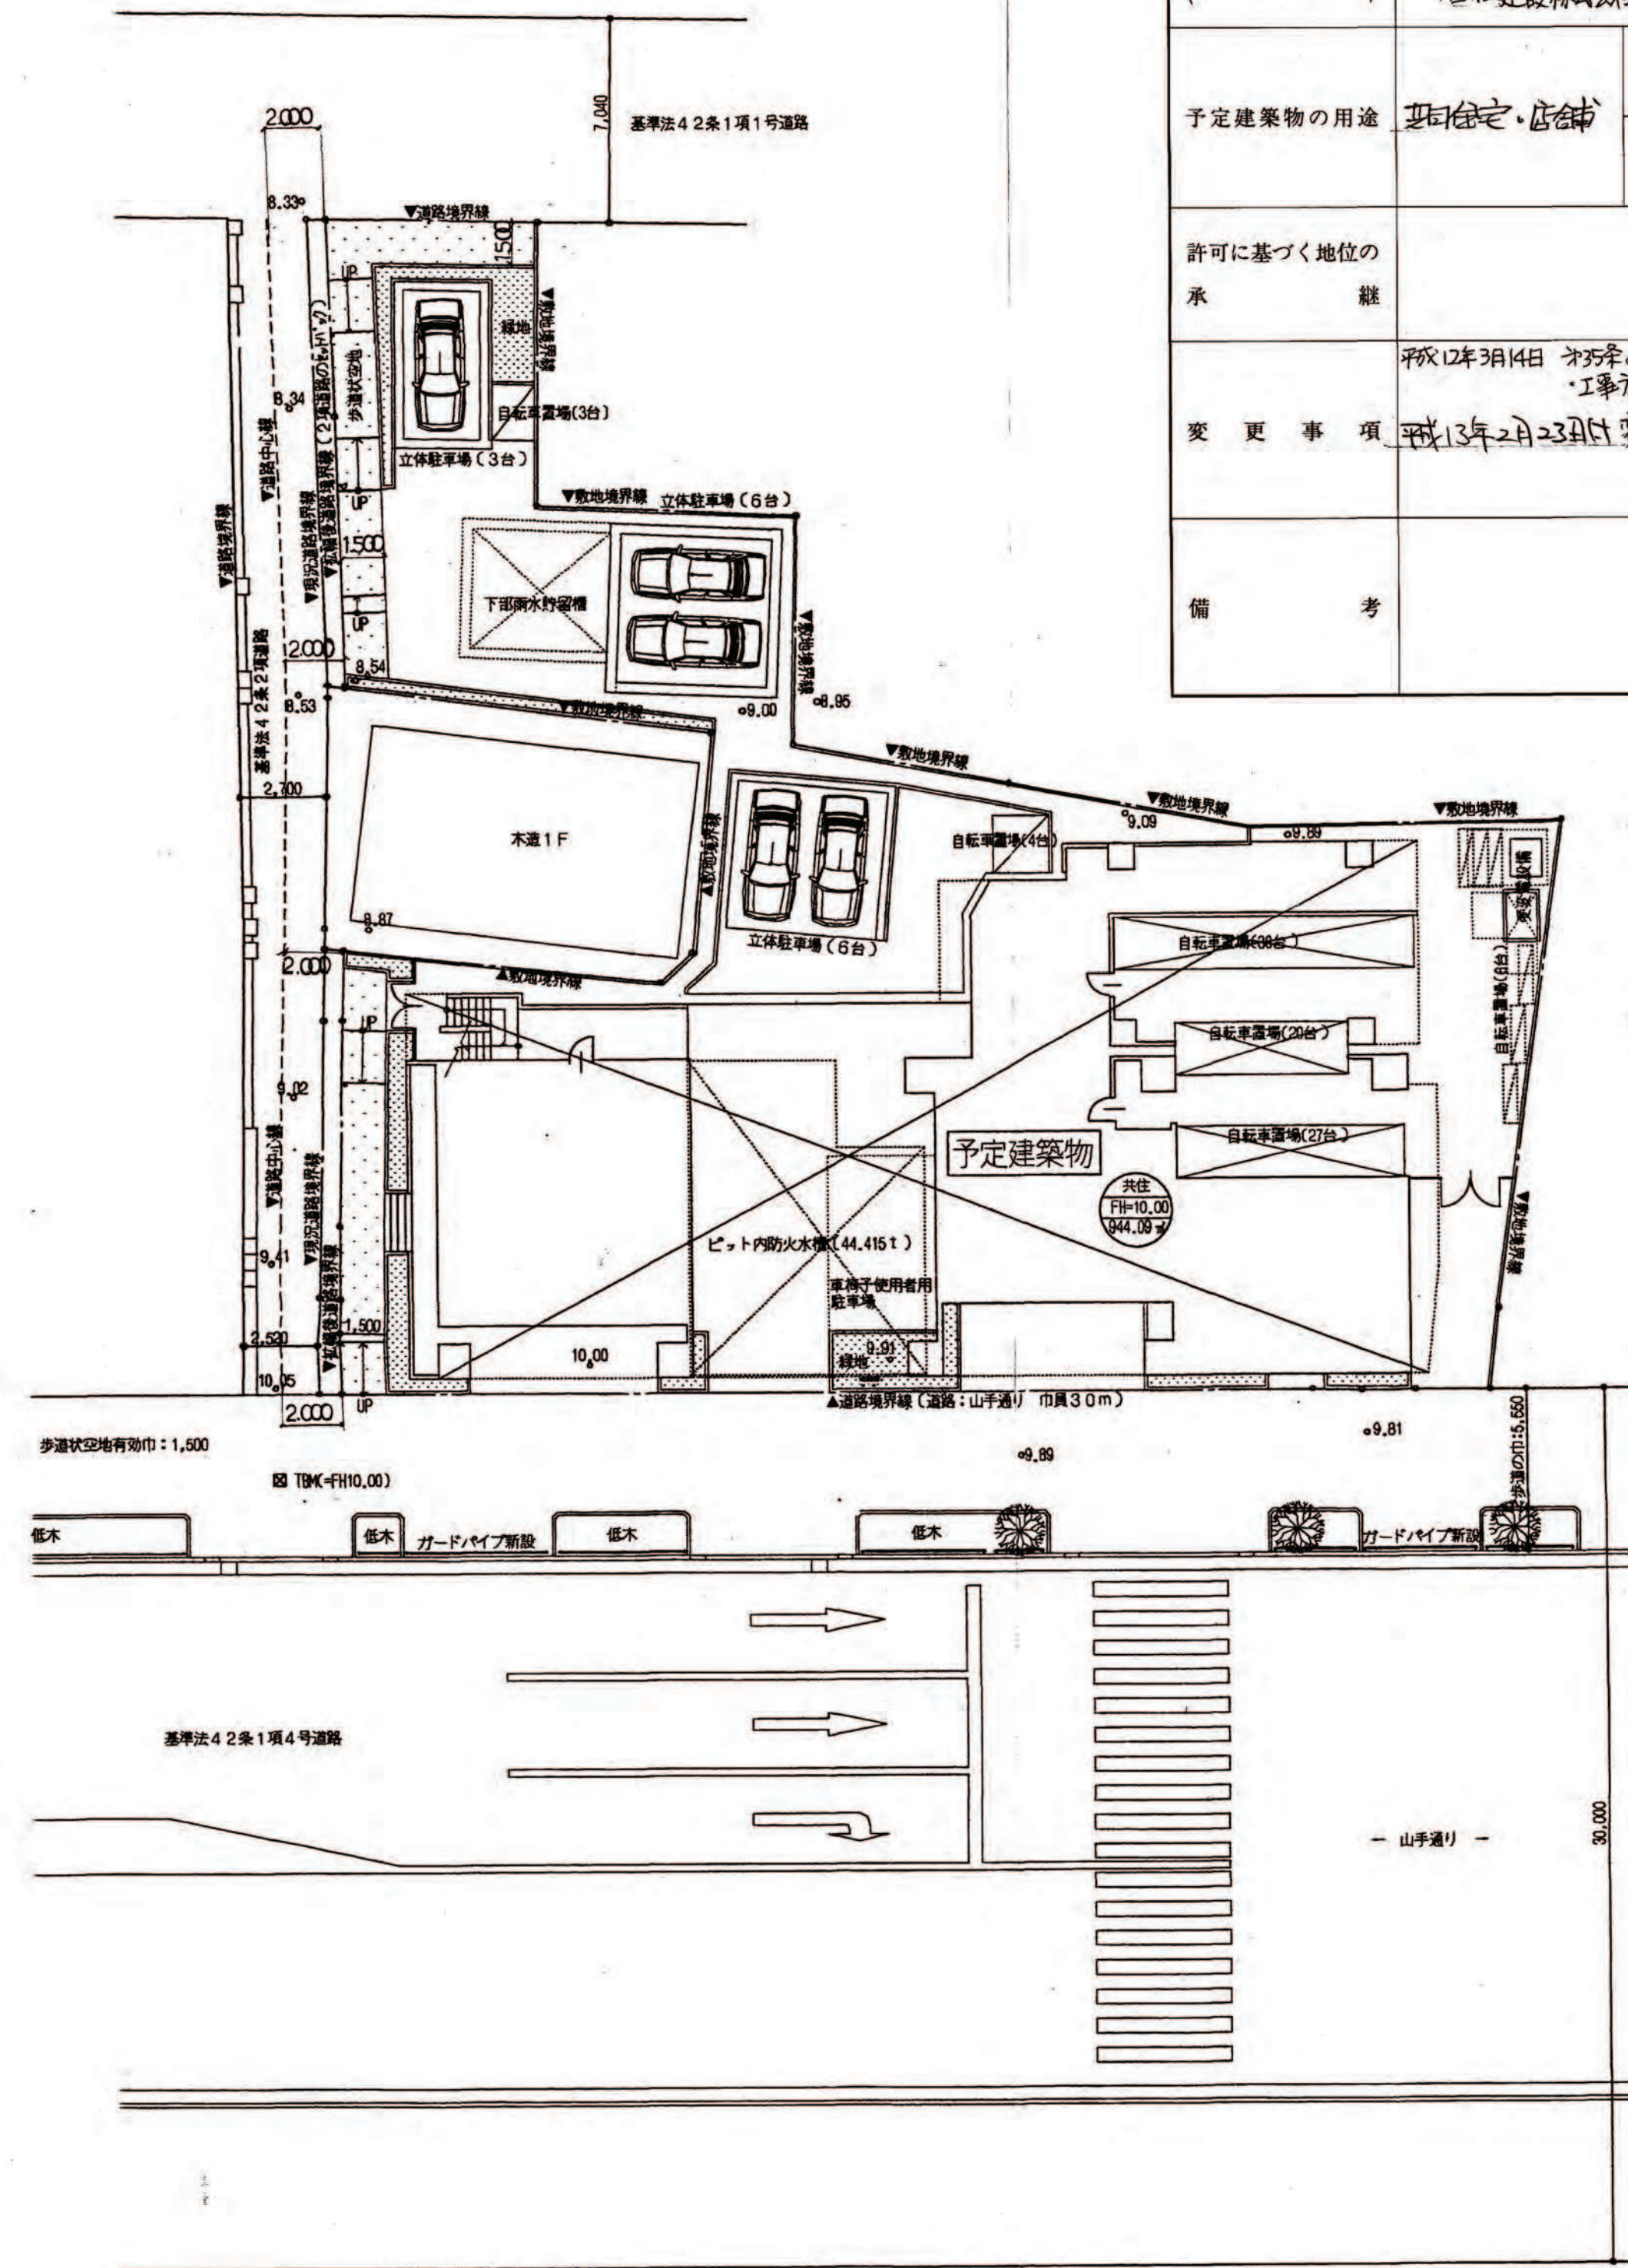

凡例
開発区域境界線
ガードパイプ
区画境界線
樹木・緑地
歩道状空地
予定建築物
駐輪場合計: 96台
普通自動車用駐輪場: 15台
軽自動車用駐輪場: 15台
駐輪場合計: 16台

土地利用計画図 (S: 1/200)

開 発 登 録 簿 調 書

開発許可番号	平成11年12月31日	開発行の承認番号	11-2-3
開発区域に含まれる地域の名称	目黒区中目黒2丁目655番地16筆	開発区域の面積	944.09㎡
開発許可を受けた者の住所および氏名	山田建設株式会社 代表取締役 山田健治		
(工事施行者の住所および氏名)	山田建設株式会社 東京支店 常務取締役 山田健三		
予定建築物の用途	共同住宅・店舗	検査済証発行年月日	13年3月2日
		工事完了公告年月日	13年3月2日
許可に基づく地位の承継		TEL	
変更事項	平成12年3月14日 第2次変更許可 工事施行者の変更 平成13年2月23日 変更許可 K: 建築計画に依り 緑地計画 緑地計画		
備考			