


開 発 登 録 簿

縮 尺	土地利用 計画図	1/100
	付 見 取 図	1/3,000~ 1/10,000
	公 園 写	1/600

付近見取図

S=1/2,000

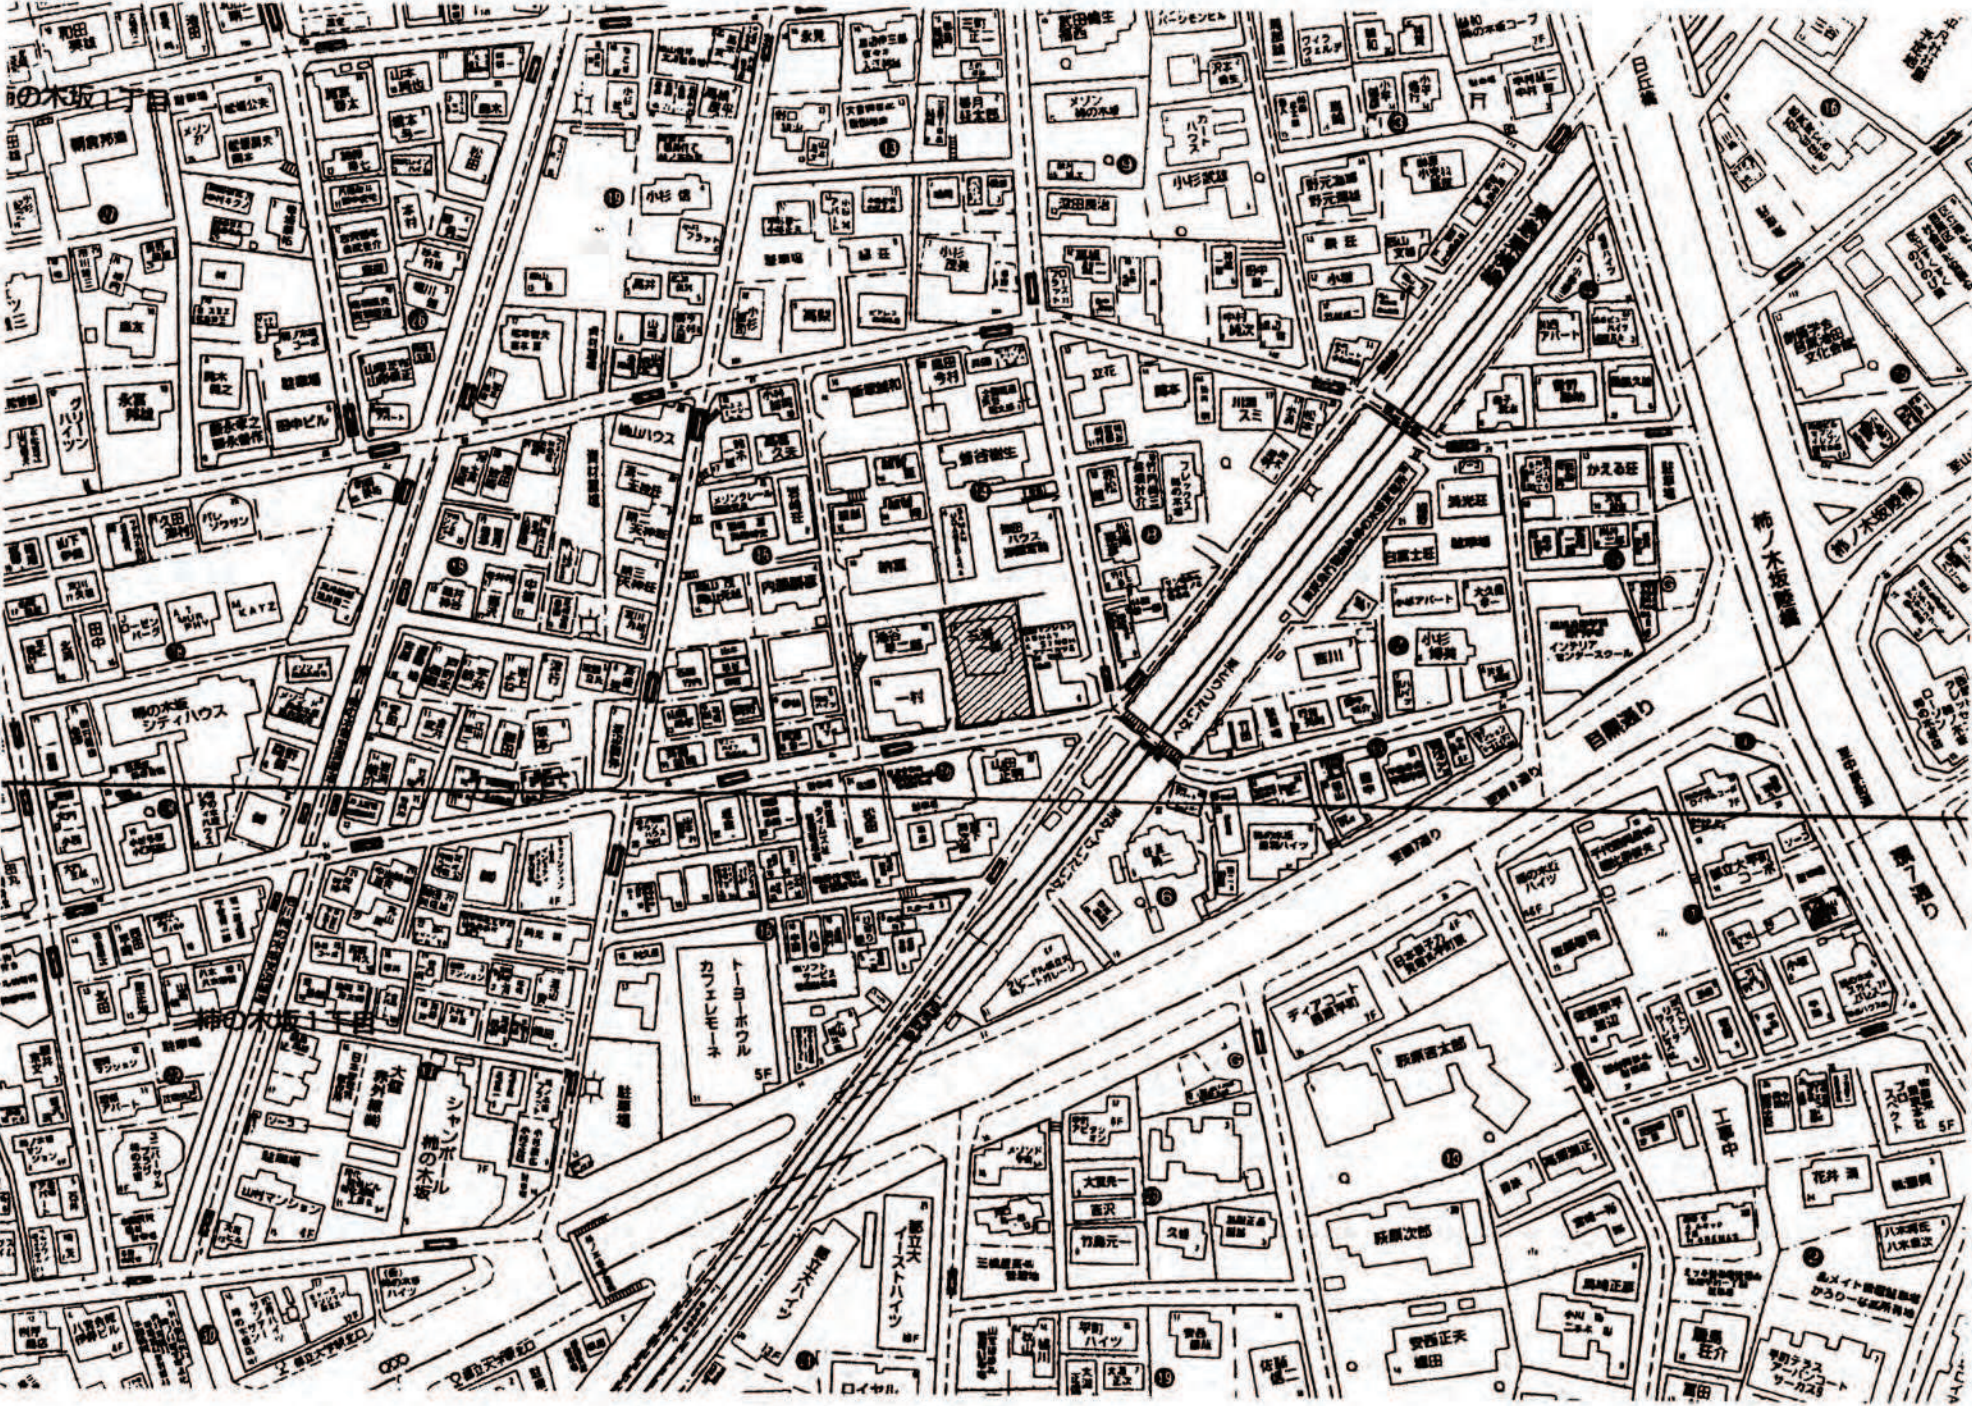


公 園 写

S=1/600



土地利用計画図

S=1/100

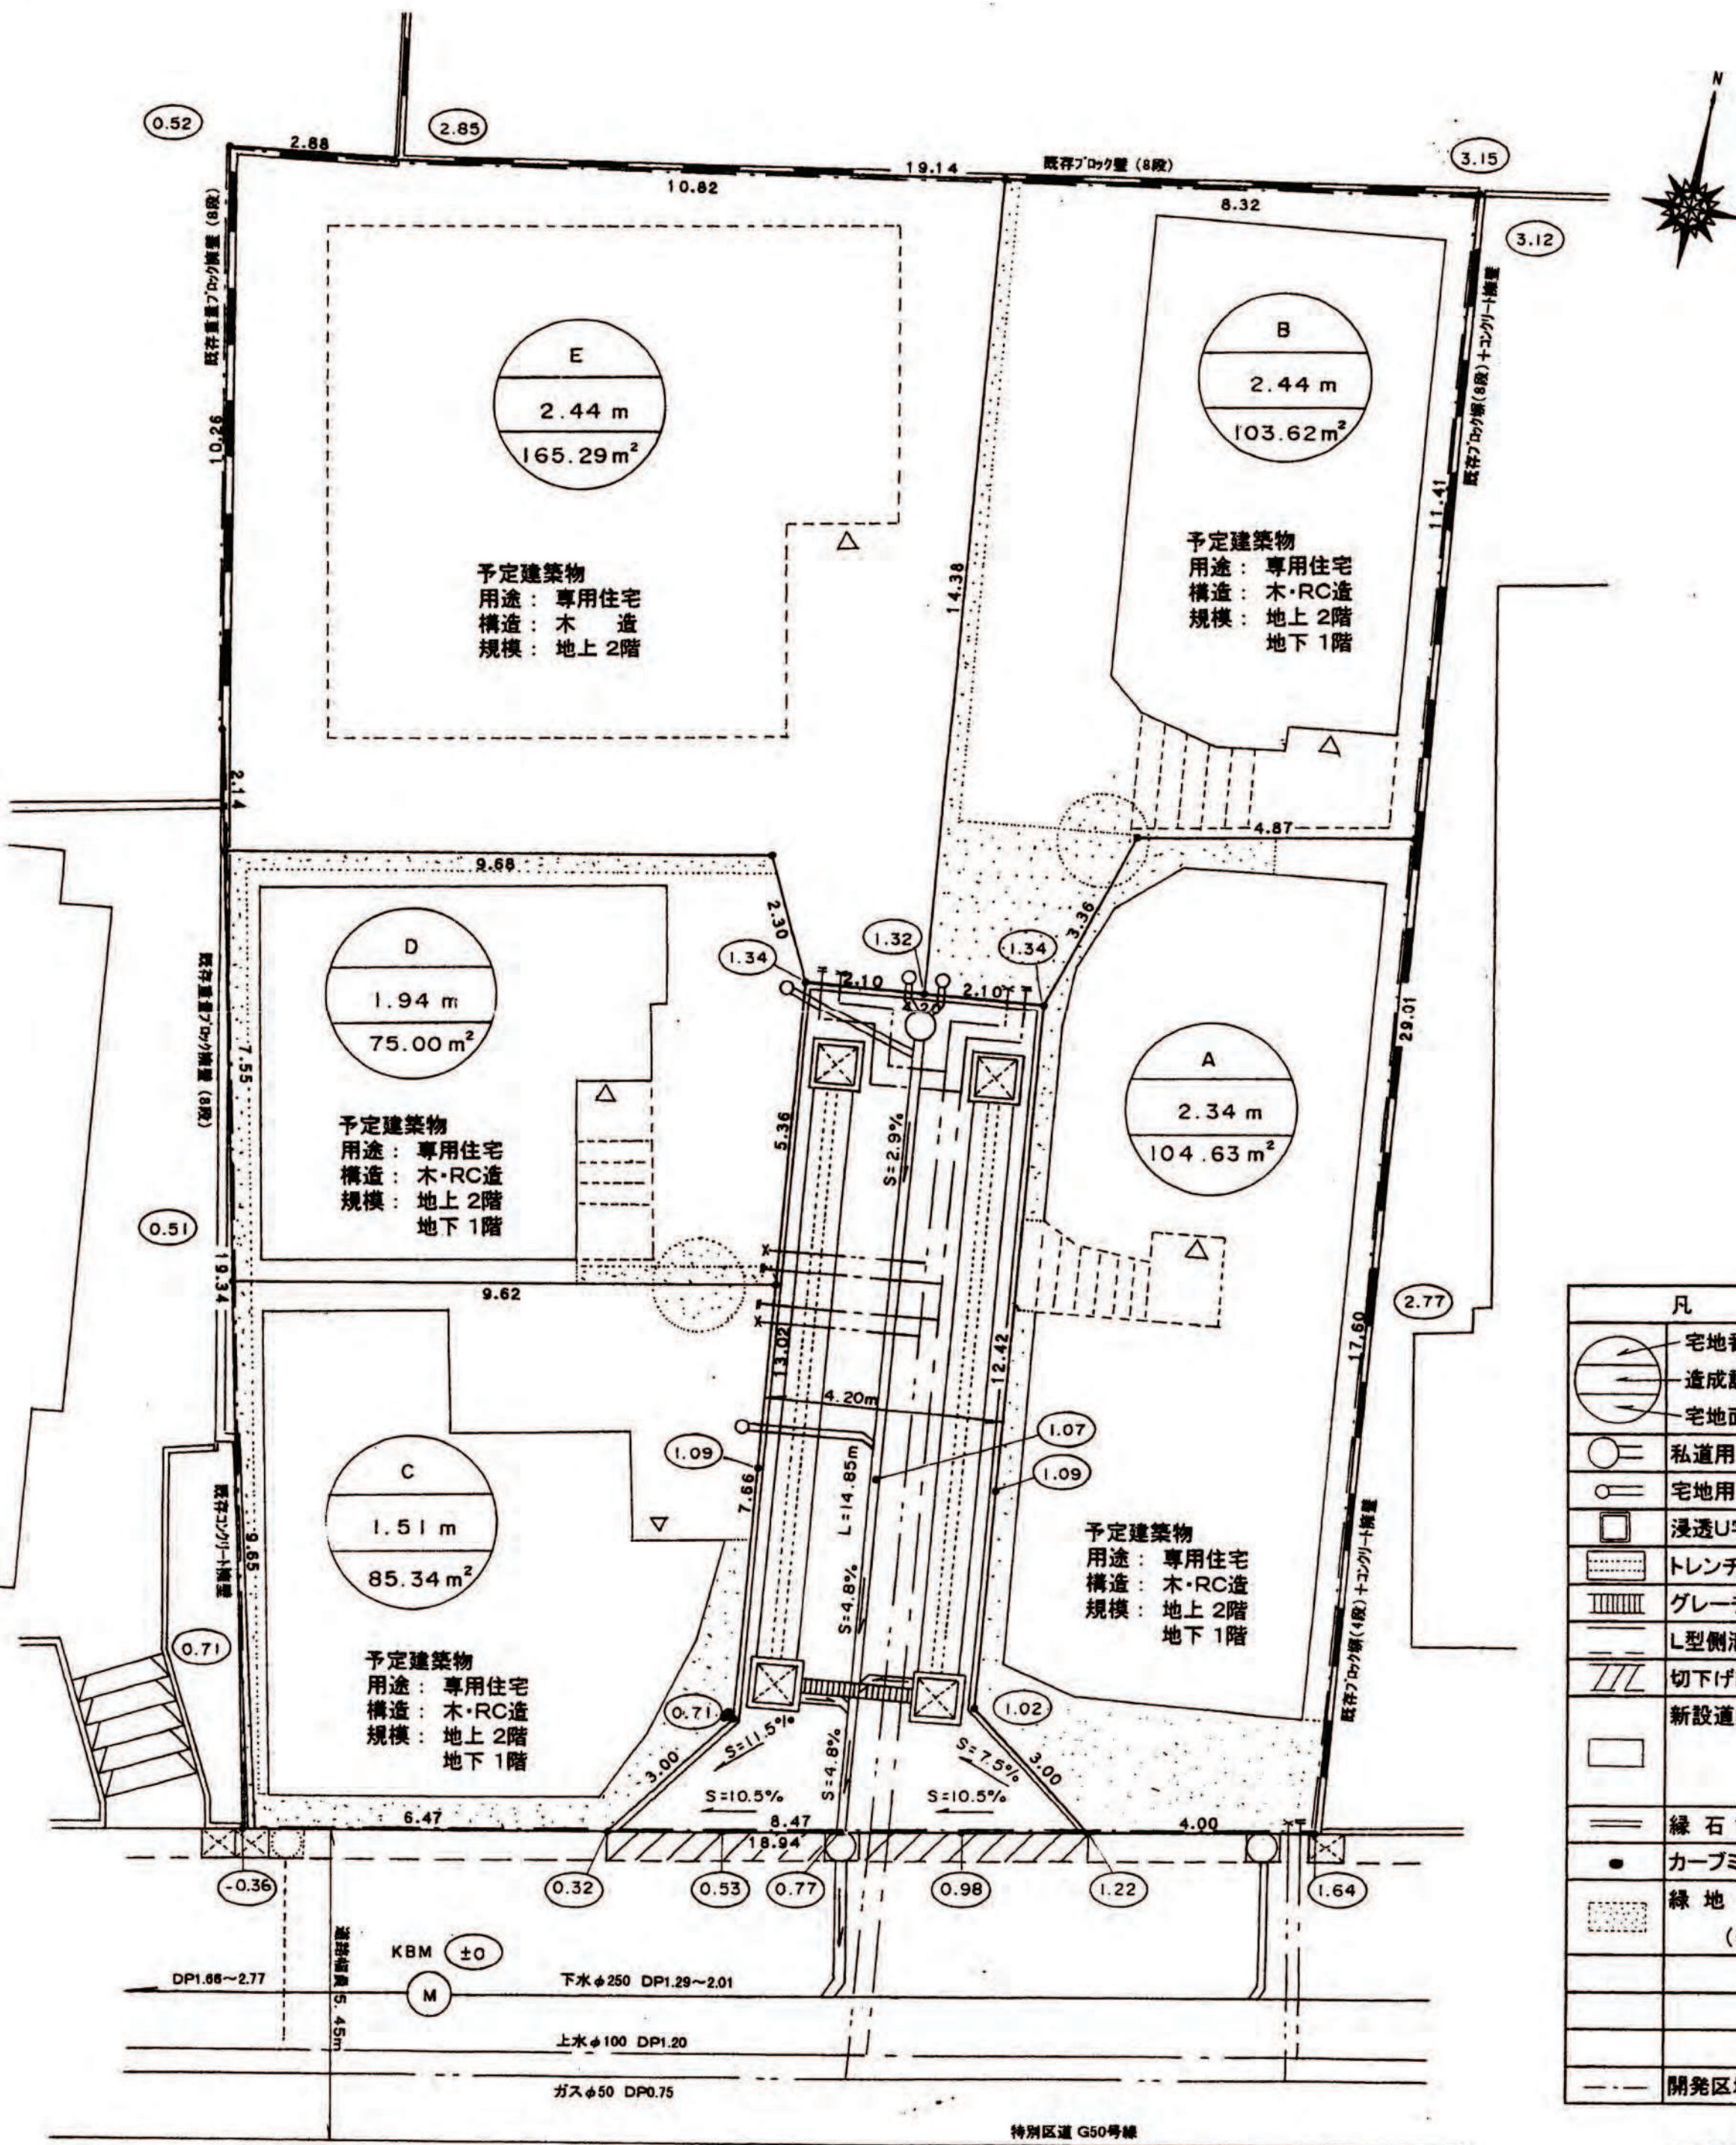

凡	例
	宅地番号
	造成計画高(m)
	宅地面積
	私道用汚水樹 内径500 配水管φ200
	宅地用小型汚水樹 内径200 取付管φ150
	浸透U字樹 500×500
	トレンチ管 750×750 取付管φ200
	グレーチング蓋付 U字溝240
	L型側溝 300E
	切下げL型側溝 300E
	新設道路 幅員4.2m、延長14.85m
	インターロッキング舗装 L=道路延長、S=道路勾配
	緑石 100
	カーブミラー
	緑地(建築時に整備) (但、E棟は建築申請時に協議する)
	開発区域(開発面積: 800.78㎡)

予定建築物の用途: 一戸建住宅

開 発 登 録 簿 調 書

開発許可番号	平成12年6月28日	開発行為許可第12-1号
開発区域に含まれる地域の名称	目黒区柿の木坂一丁目43番1	開発区域の面積 600.78㎡
開発許可を受けた者の住所および氏名	東京都千代田区三番町14番地 株式会社 エム エル クリエイト 代表取締役 内田 祐輔	
(工事施行者の住所)および氏名	(埼玉県浦和市北浦和3丁目6番5号 斎藤工業株式会社 代表取締役 斎藤 恵介)	
予定建築物の用途	一戸建の住宅	検査済証発行年月日 年 月 日 12.8.23 工事完了公告年月日 年 月 日 12.8.23
許可に基づく地位の承継	TEL	
変更事項		
備考		