



開 発 登 録 簿

付 近 見 取 図 縮 尺 1:1500

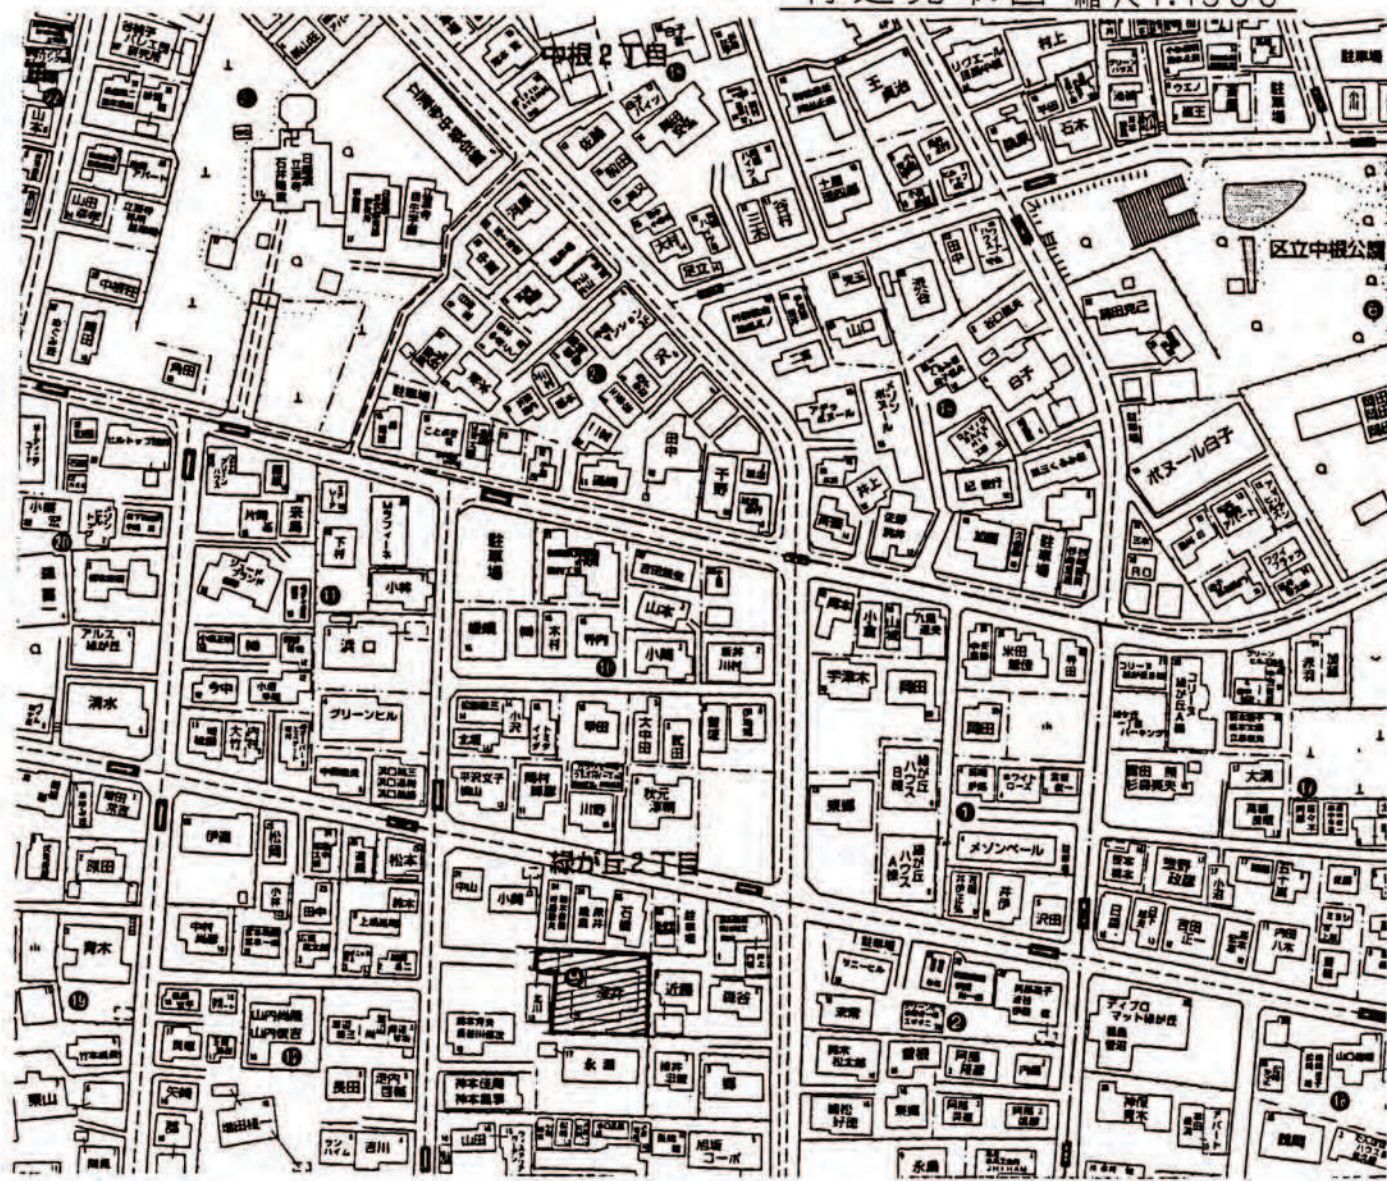

既存道路拡大図(開発関連区域) 縮尺1:100

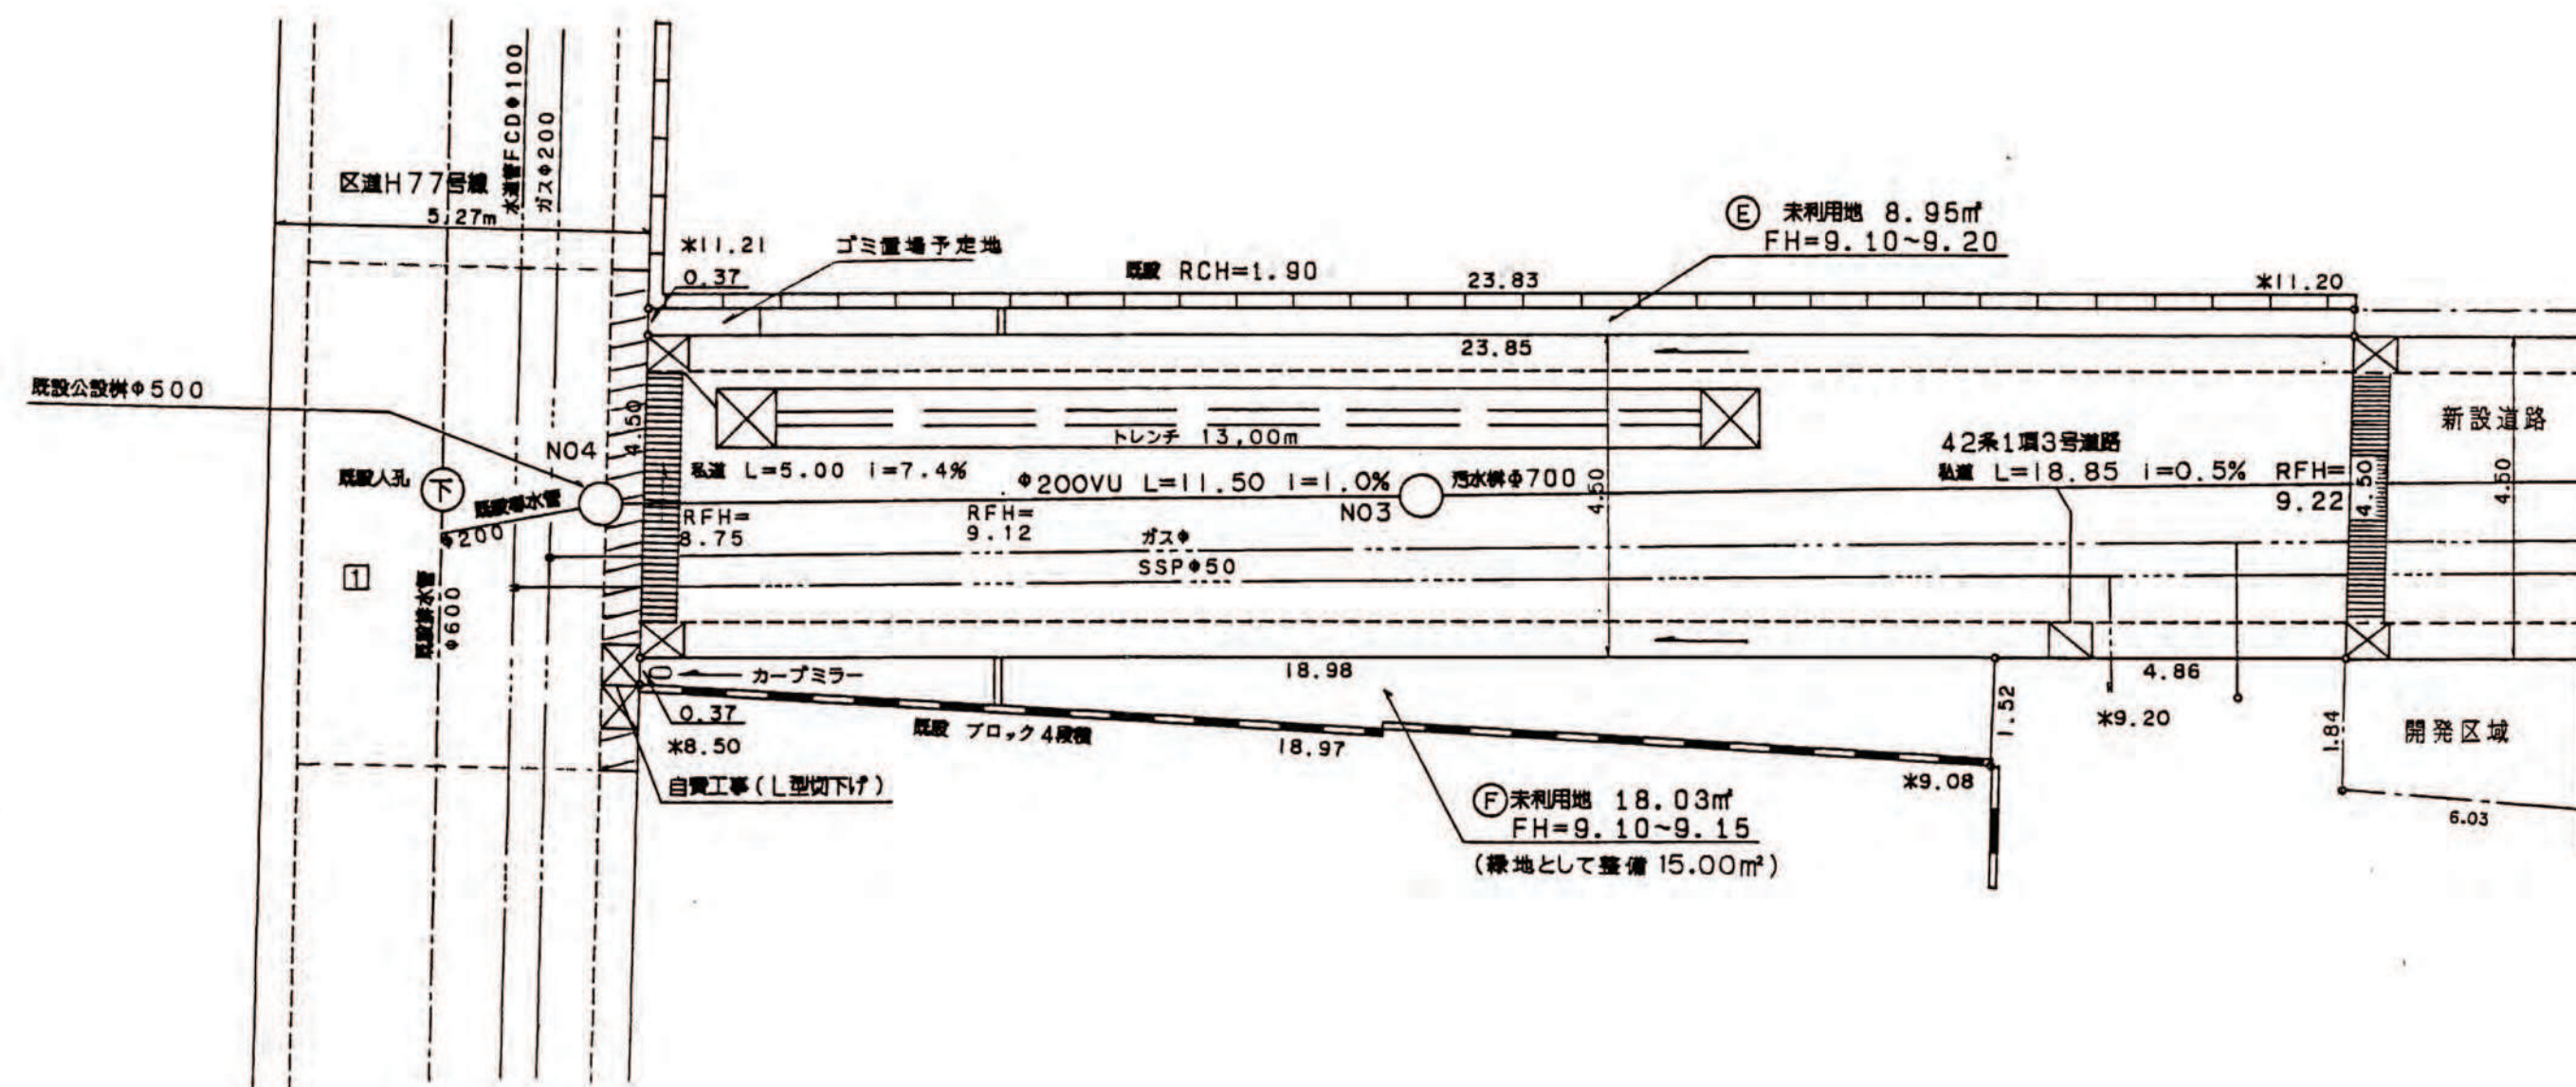

|    |           |        |
|----|-----------|--------|
| 縮尺 | 土地利用計画図   | 1:200  |
|    | 付 近 見 取 図 | 1:1500 |
|    | 公 園 写     | 1:600  |

開 発 登 録 簿 調 書

|                                   |                                                         |                   |                      |
|-----------------------------------|---------------------------------------------------------|-------------------|----------------------|
| 開 発 許 可 番 号                       | 平成 13 年 2 月 13 日                                        | 開 発 行 為           | 許 可 変 更 許 可 第 12-4 号 |
| 開 発 区 域 に 含 ま れ る 地 域 の 名 称       | 東京都目黒区緑が丘二丁目 2333番1の一部                                  | 開 発 区 域 の 面 積     | 586.57㎡              |
| 開 発 許 可 を 受 け た 者 の 住 所 お よ び 氏 名 | 東京都西東京市田無町四丁目23番7号<br>株式会社 三 協 住 宅 社<br>代表取締役 鈴木 延行     |                   |                      |
| (工事施行者の住所) お よ び 氏 名              | (東京都調布市富士見町四丁目29番15)<br>株式会社 伊 地 田 重 機<br>代表取締役 伊 地 田 亘 |                   |                      |
| 予 定 建 築 物 の 用 途                   | 専 用 住 宅 (4 戸)                                           | 検 査 済 証 発 行 年 月 日 | 13. 4 月 25 日         |
|                                   |                                                         | 工 事 完 了 公 告 年 月 日 | 13. 4 月 25 日         |
| 許 可 に 基 づ く 地 位 の 承 継             | TEL                                                     |                   |                      |
| 変 更 事 項                           |                                                         |                   |                      |
| 備 考                               |                                                         |                   |                      |

公 園 写 縮 尺 1:600



土地 利 用 計 画 図  
縮 尺 1:200

