

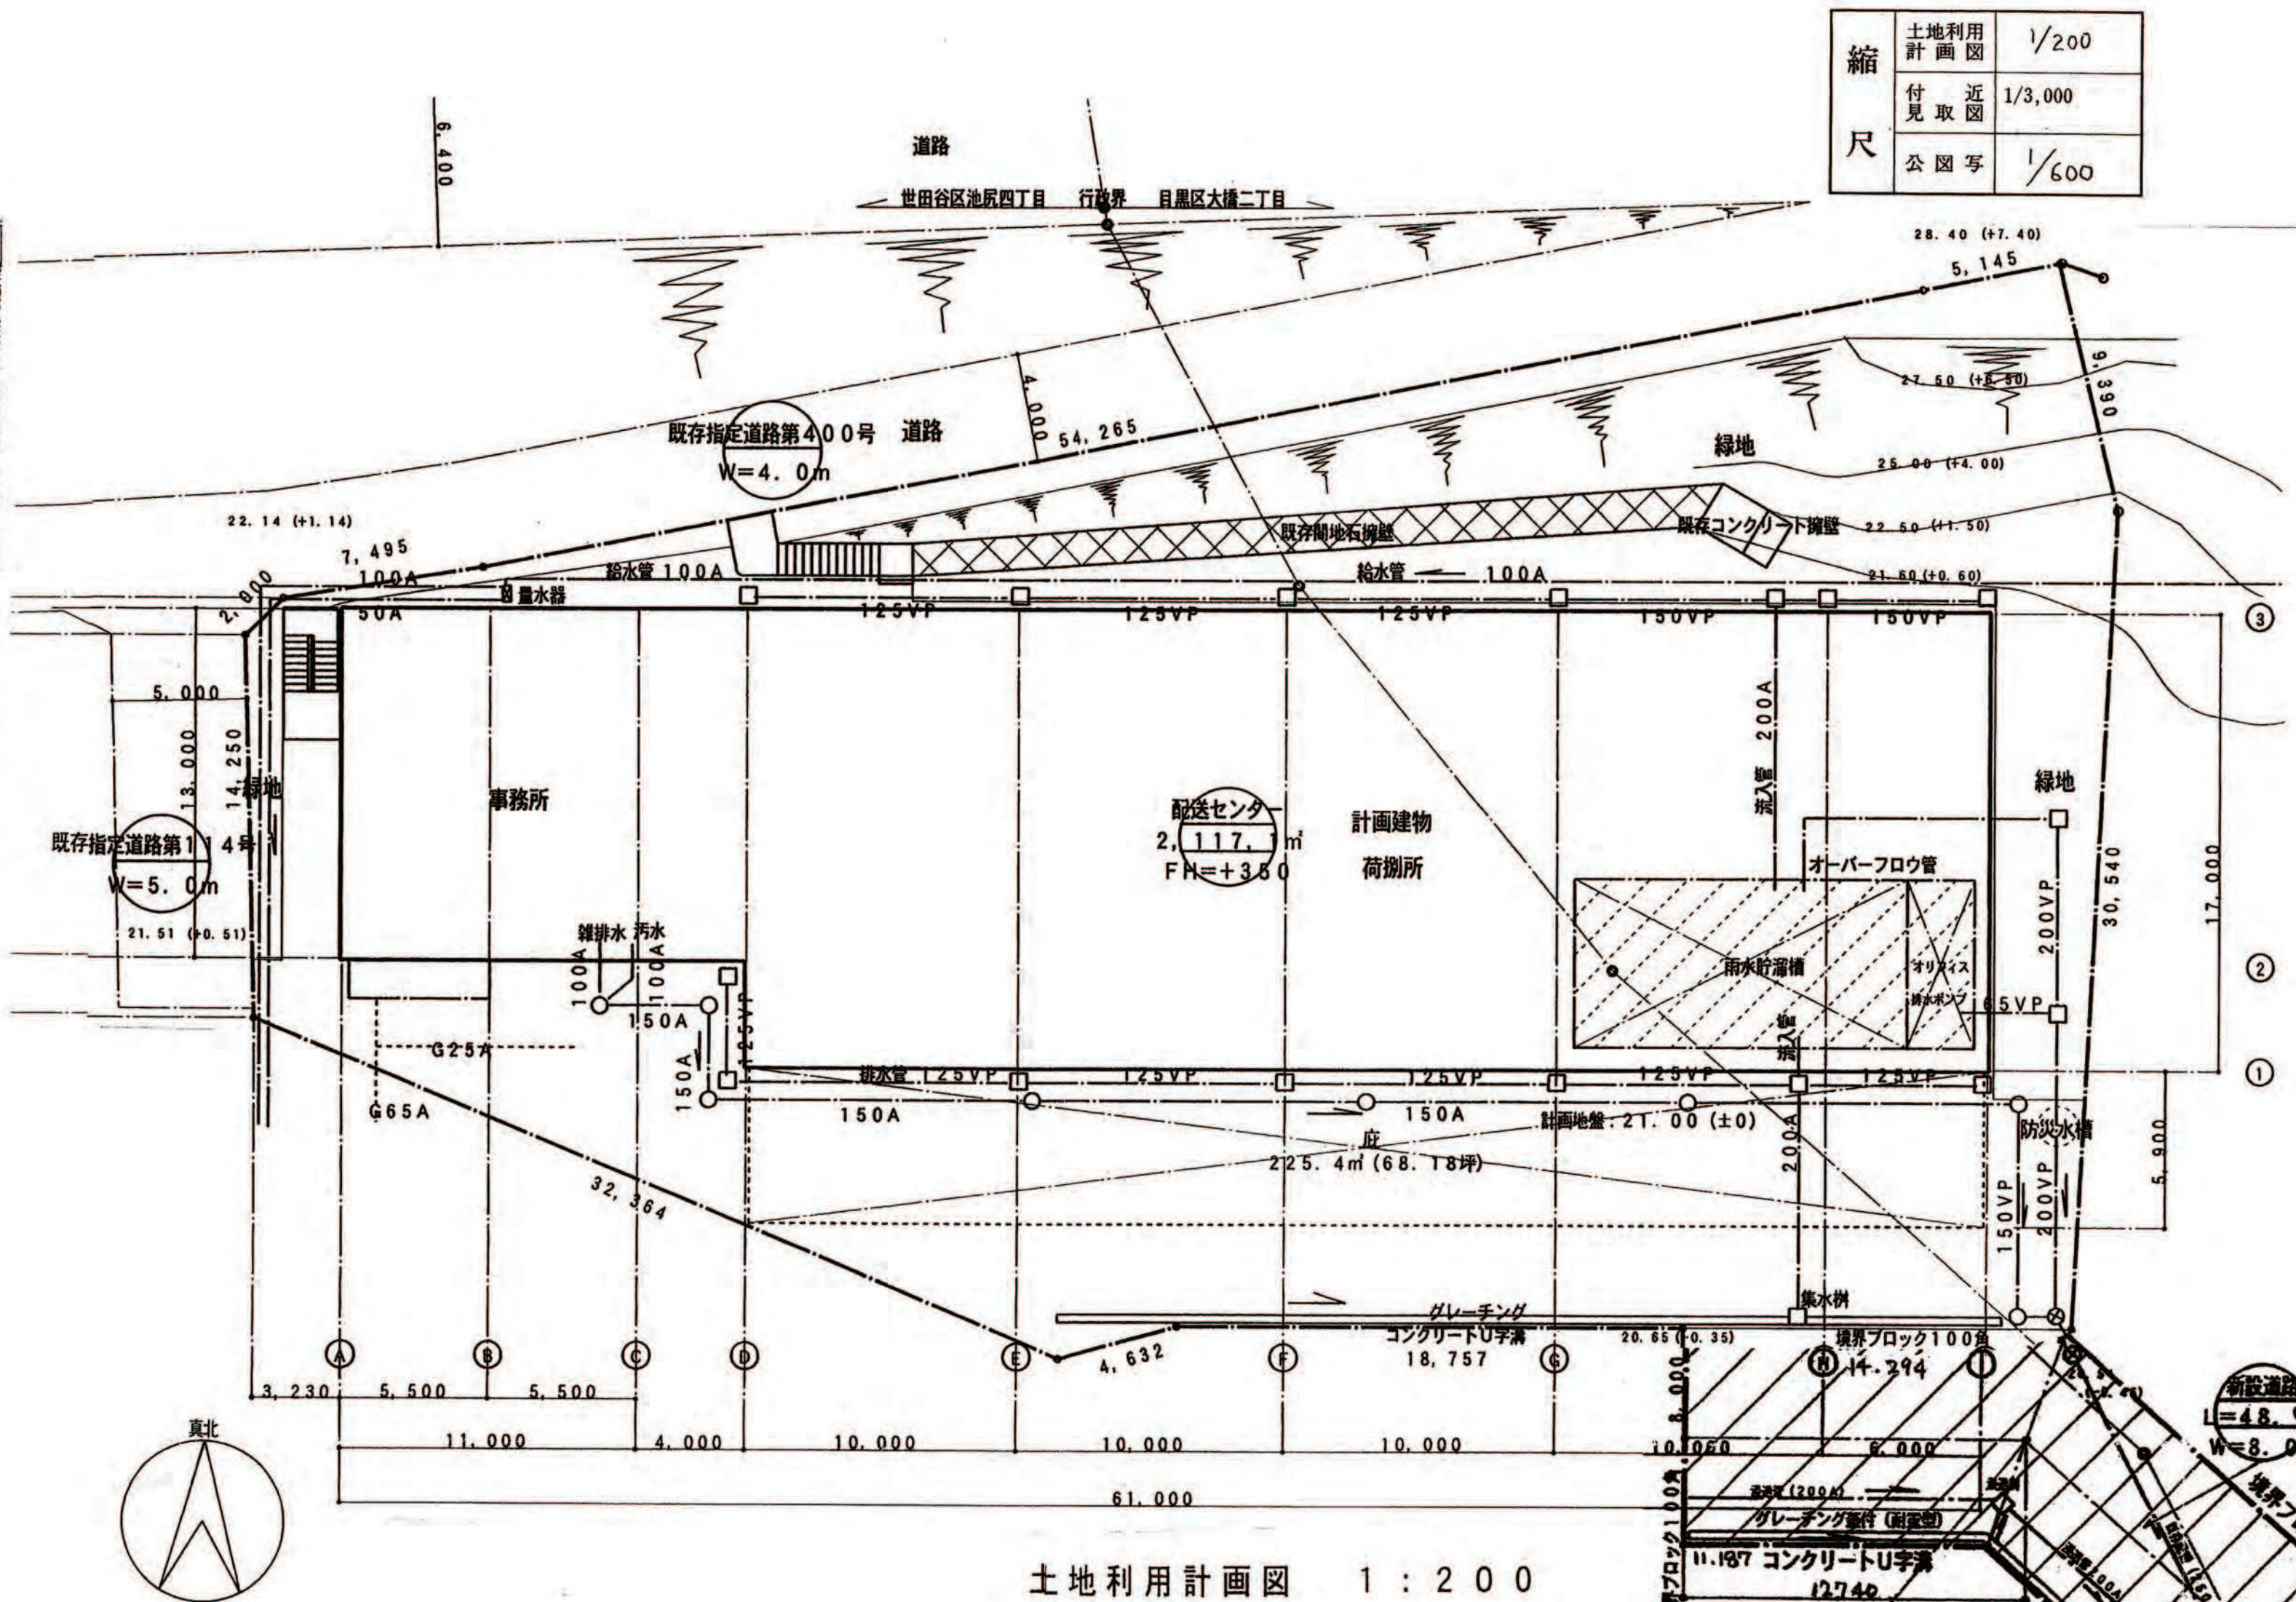


開発登録簿

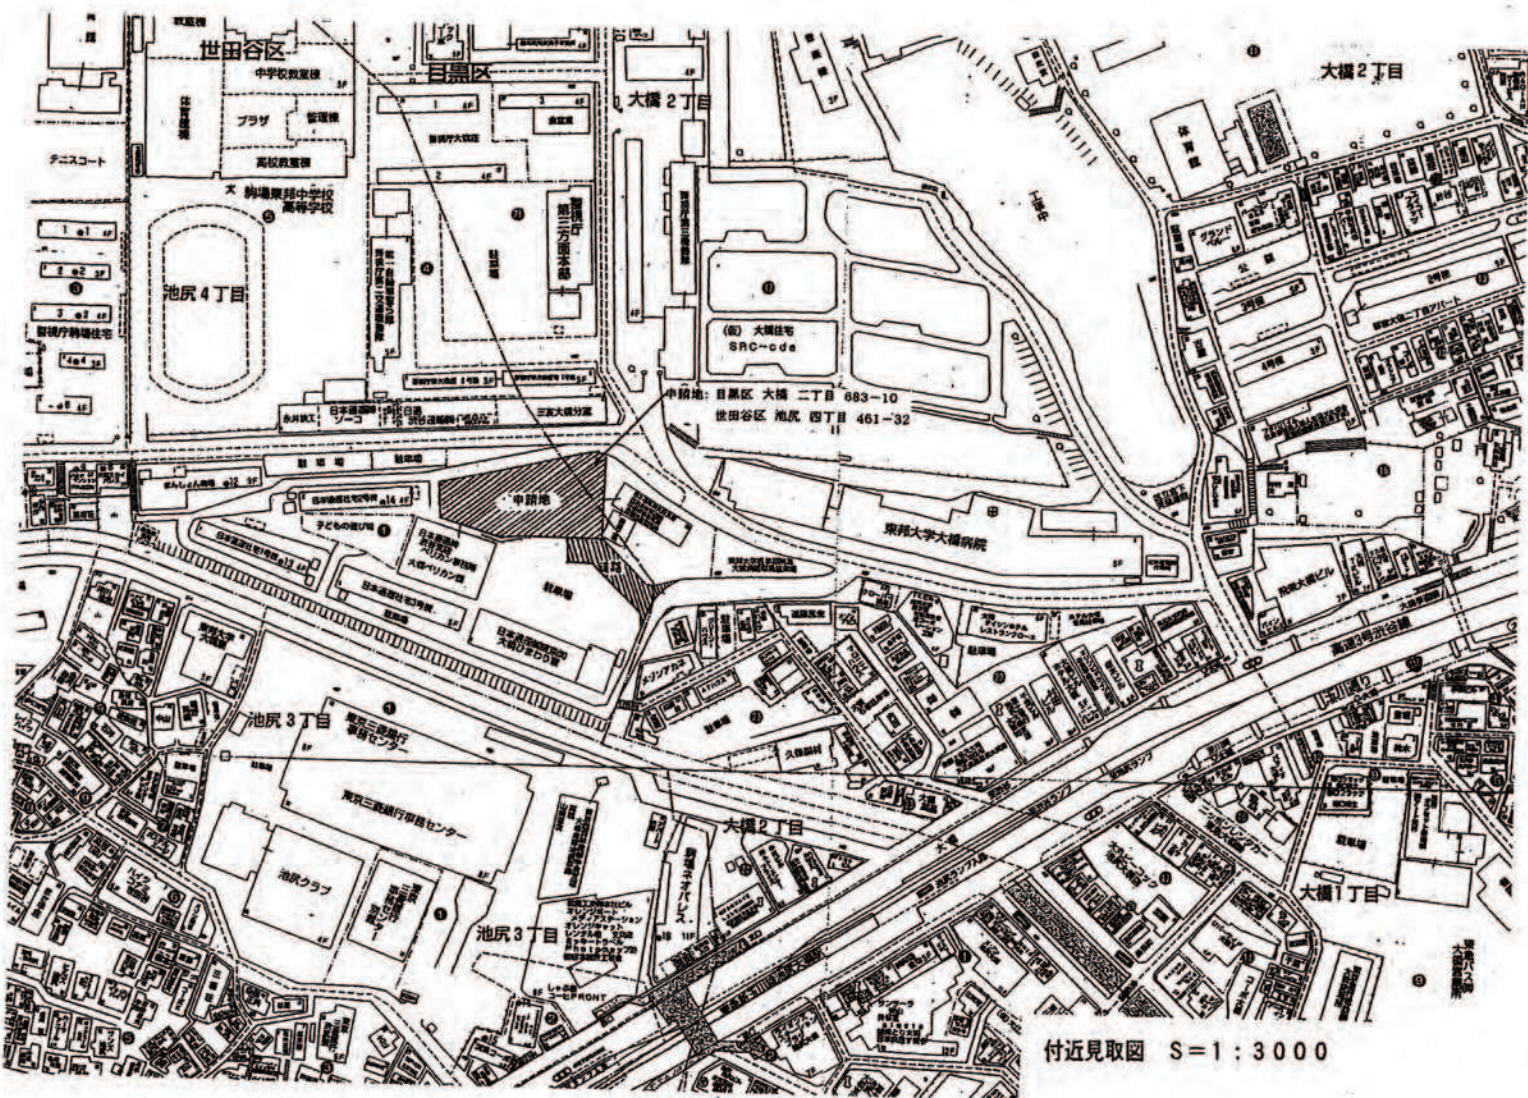

縮尺	土地利用計画図	1/200
	付図	1/3,000
	公図写	1/600

開発登録簿調書			
開発許可番号	15.21-7	開発行為許可可変更新	第14-9-2号
開発区域に含まれる地域の名称	東京都目黒区大橋二丁目683-10の一部 (東京都世田谷区池尻四丁目461-32の一部)	開発区域の面積	2532.55㎡ (目黒区995.56㎡ 世田谷区1536.99㎡)
開発許可を受けた者の住所および氏名	東京都千代田区外神田3-12-9 日本通運株式会社 代表取締役社長 岡部正彦		
(工事施行者の住所および氏名)	(東京都渋谷区渋谷1-16-14 東急建設株式会社 東京支店 取締役支店長 本村正二郎)		
予定建築物の用途	配送所・事務所 (自己用)	検査済証発行年月日	第15.21.2 第15.7.8 年 月 日
		工事完了公告年月日	第15.21.2 第15.7.8 年 月 日
許可に基づく地位の承継	TEL		
変更事項			
備考			

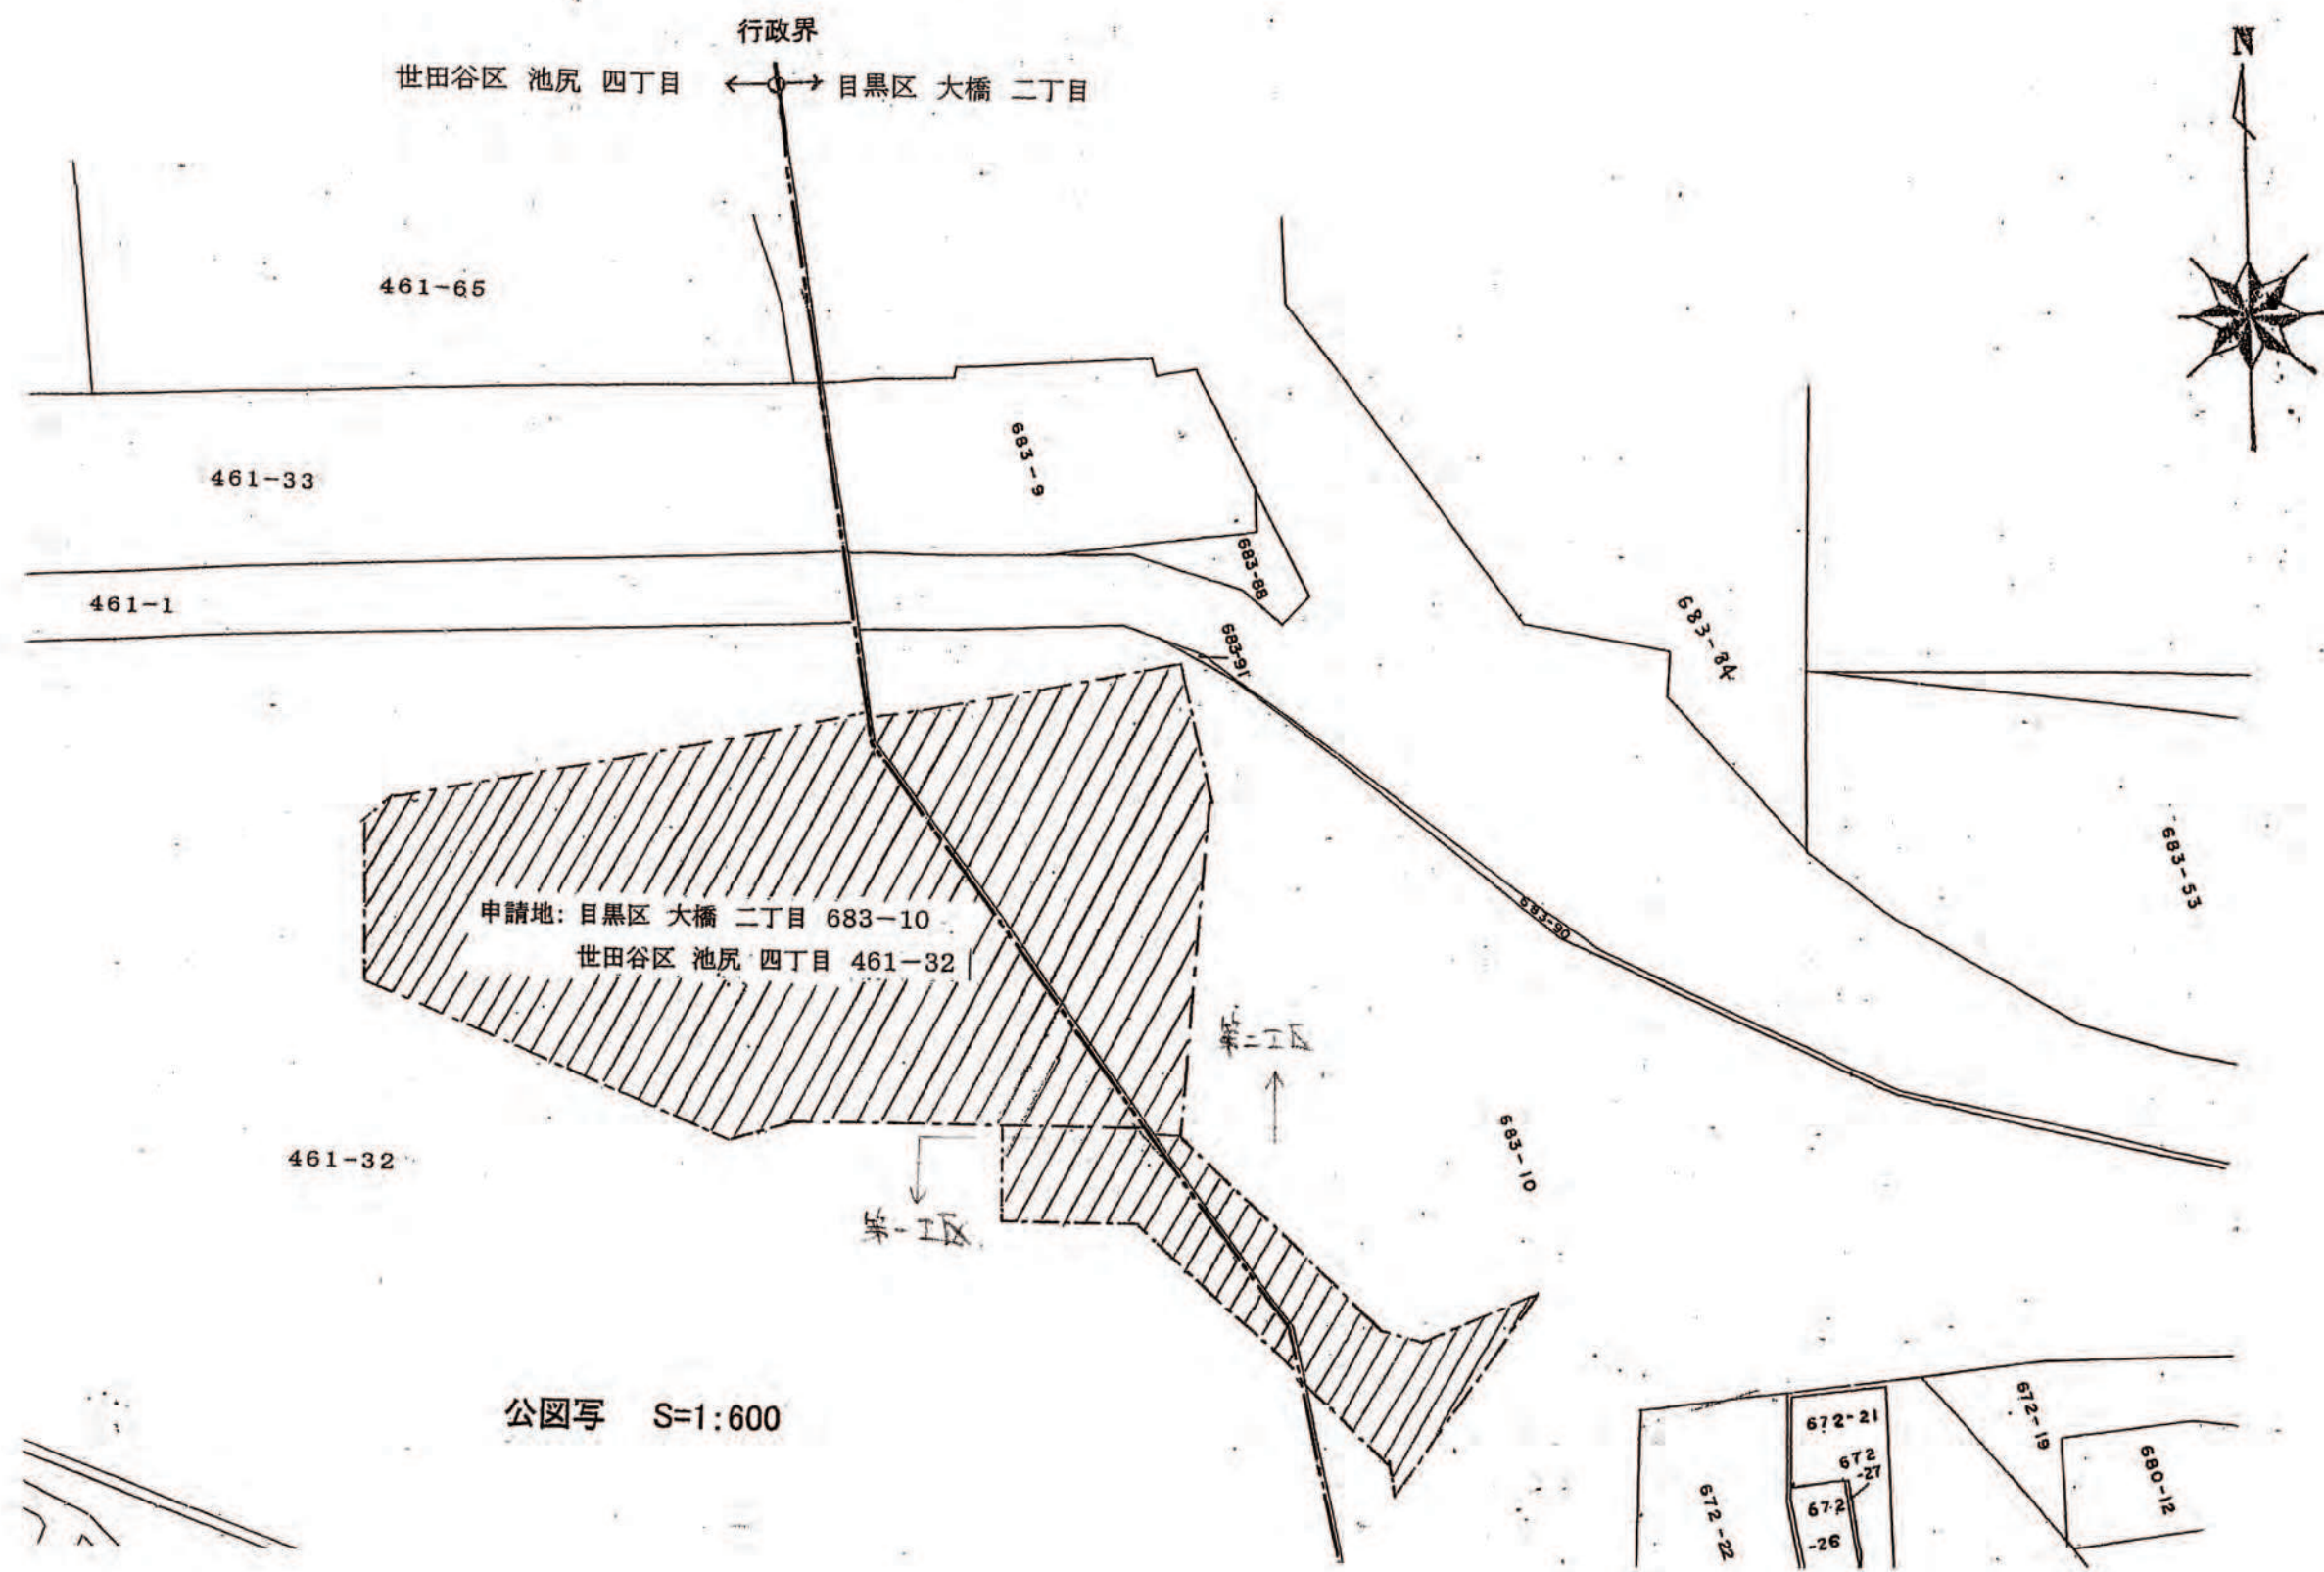

凡例			
記号	名称	記号	名称
—	開発区域境界	□	雨水浸透井
○	既設合流管及び入孔	—	浸透管
⊗	既設合流管再利用	—	既設水道管
⊕	新設汚水井	—G—	既設ガス管
—	新設汚水管	新設道路 L=4.8m W=8.0m	新設道路 長さ 幅員
→	流水方向	既存指定道路第400号 W=4.0m	既存道路指定済 幅員
19.84 (+0.46)	敷地、道路計画高	配送センター 2,117.1m FH=+3.60	予定建築物の用途 敷地面積 計画地盤高
■	緑地	—	量水器及び引込管
■	雨水貯留槽	○	防炎水槽(5t)
○	新設雨水井	—	既存道路すみ切部分 (舗装:アスコン1.69m)
—	新設雨水管	—	

