

開 発 登 録 簿

土 地 利 用 計 画 図

凡 例

区 域

街 区

緑 地



新設道路緩衝地

街区No建築物用途
地盤高
敷地面積 (㎡)

既設外周境界点

新設境界点

新設道路 幅員 4.5m
延長 29.0m+5.5m=34.5m
開発区域面積 759.22㎡
宅地面積 590.90㎡
道路面積 161.10㎡
新設道路緩衝地面積 7.22㎡

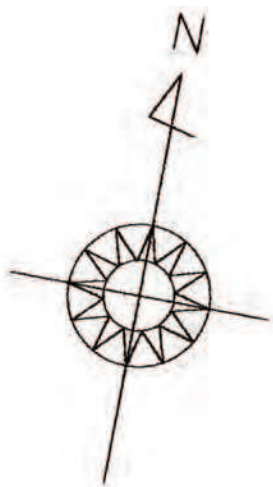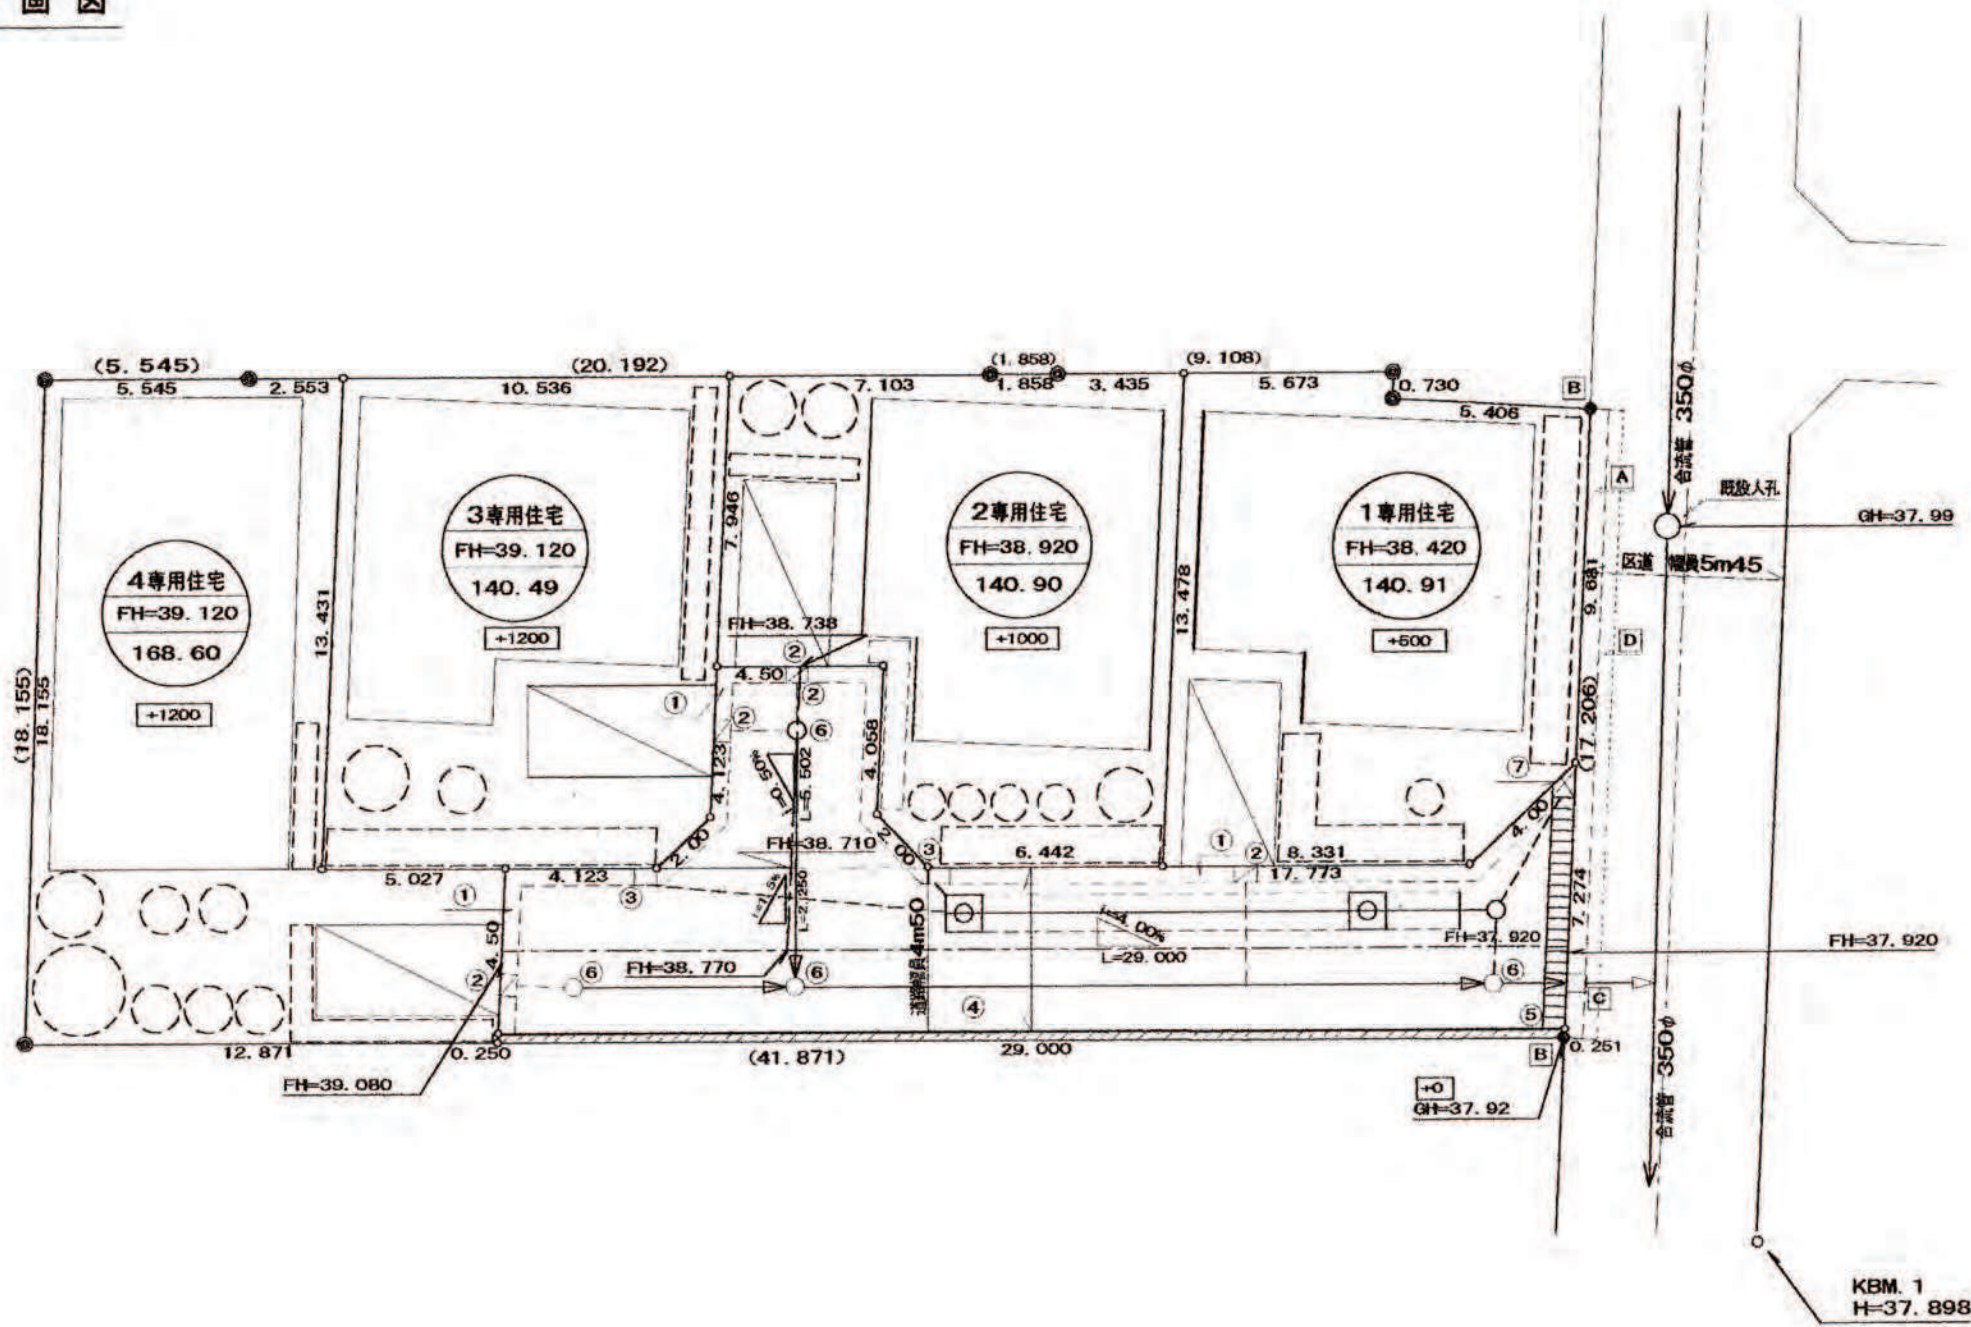


縮 尺	土地利用 計画図	1/200
	付 見 取 図	1/3,000～ 1/10,000
	公 図 写	1/600

開 発 登 録 簿 調 書

開 発 許 可 番 号	15 年 2 月 14 日 開 発 行 為 許 可 第 14-10 号		
開発区域に含まれる 地 域 の 名 称	目黒区柿の木坂2丁目300番4 他6筆	開発区域の 面 積	759.22㎡
開発許可を受けた者の 住所および氏名	東京都中央区銀座8-10-8 有限会社 田澤建築設計事務所 取締役 田澤 悦夫		
(工事施行者の住所) お よ び 氏 名	(東京都杉並区高円寺南4丁目15番11号 白石建設 株式会社 代表取締役社長 八橋克己)		
予定建築物の用途	専 用 住 宅	検査済証発行年月日	15.5.22 日
		工事完了公告年月日	15.5.22 日
許可に基づく地位の 承 継	TEL		
変 更 事 項			
備 考			

公共施設等整備一覧表										
公共施設の計画に關し、開発 区域内・外及び設置の別			記号	凡例	種別	概要			管理及び帰属	
工事種別	区域内外	施設種別				幅員・寸法 (m)	延長 (m)	面積 (㎡)	構造	管理権
設置	区域外	公共施設	A	----	鉄筋コンクリートL形 (乗車入れ用)	0.5m	16.6m	----	鉄筋コンクリート	目黒区
			B	□	境界プレート	----	2ヶ所	----	金属板	目黒区
			C	□	汚水樹 (L形用)	----	1ヶ所	----	鉄筋コンクリート	目黒区
			D	□	道路舗装	0.5m	17.2m	----	アスコンA20型	目黒区
	区域内	その他施設	①	----	鉄筋コンクリートL形	0.45m	39.1m	----	鉄筋コンクリート	開発者
			②	----	汚水樹 (L形用)	0.45m	4ヶ所	----	鉄筋コンクリート	開発者
			③	----	汚水樹 (L形用)	0.45m	2ヶ所	----	鉄筋コンクリート	開発者
			④	----	道路舗装	4.5m	----	134.4㎡	インターロッキング	開発者
			⑤		グレーディング	0.3m	6.1m	----	ステンレス	開発者
			⑥	○	汚水樹	----	4ヶ所	----	鉄筋コンクリート	開発者
			⑦	☒	集水樹	----	1ヶ所	----	鉄筋コンクリート	開発者
										開発者
										開発者
										開発者
										開発者
										開発者
										開発者

付 近 見 取 図

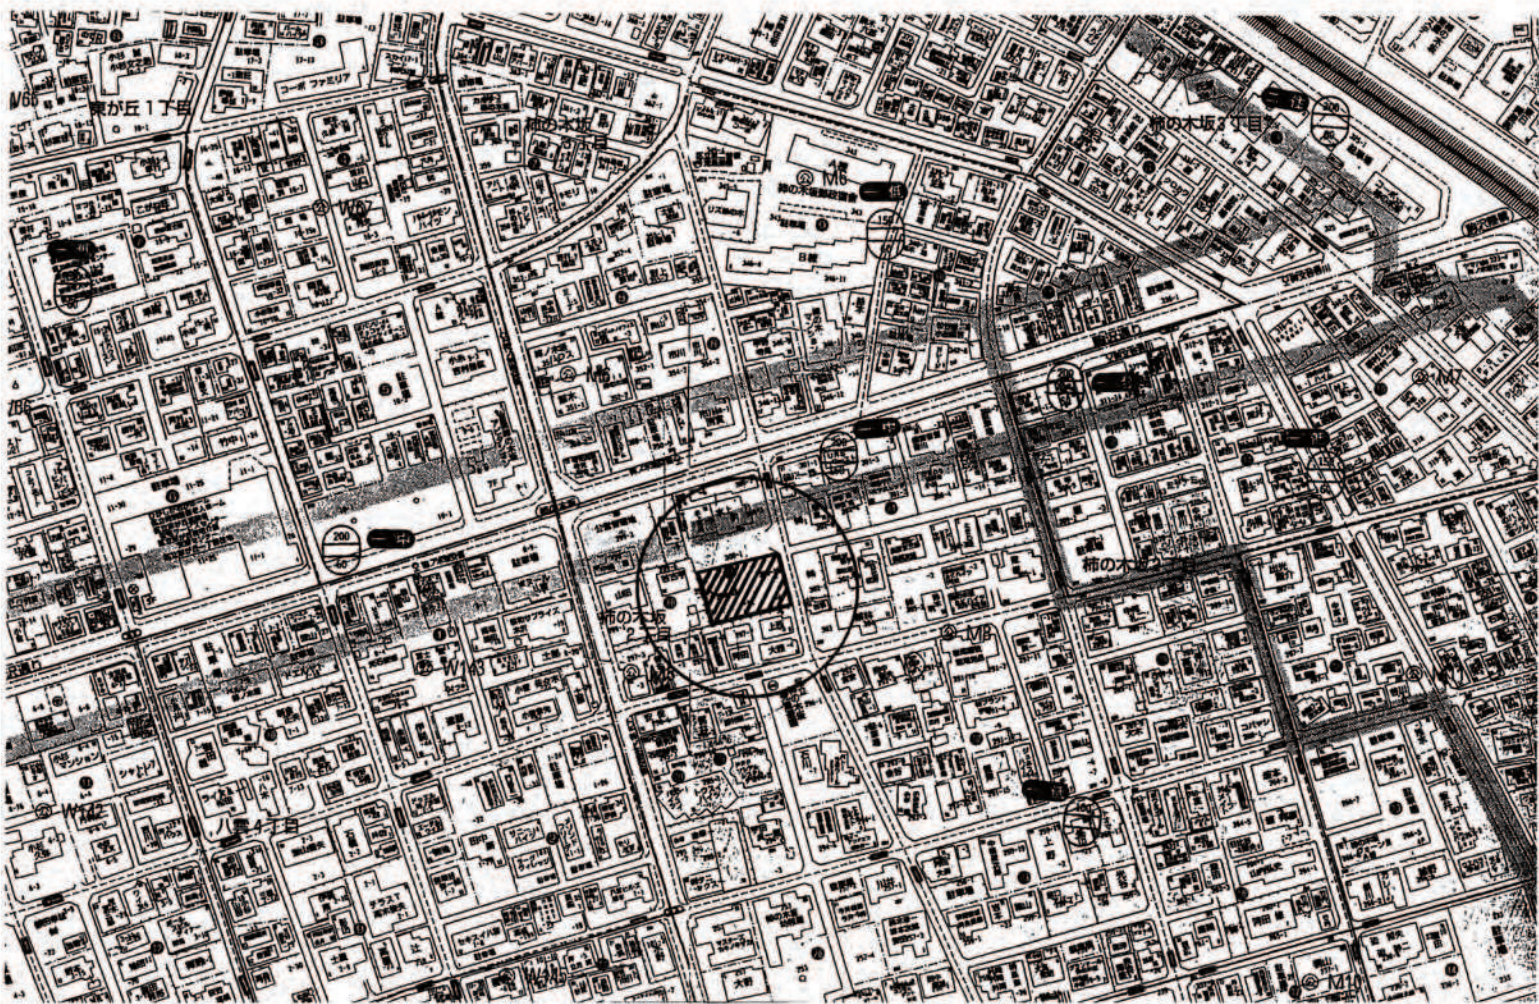

公 図 写

