


開 発 登 録 簿

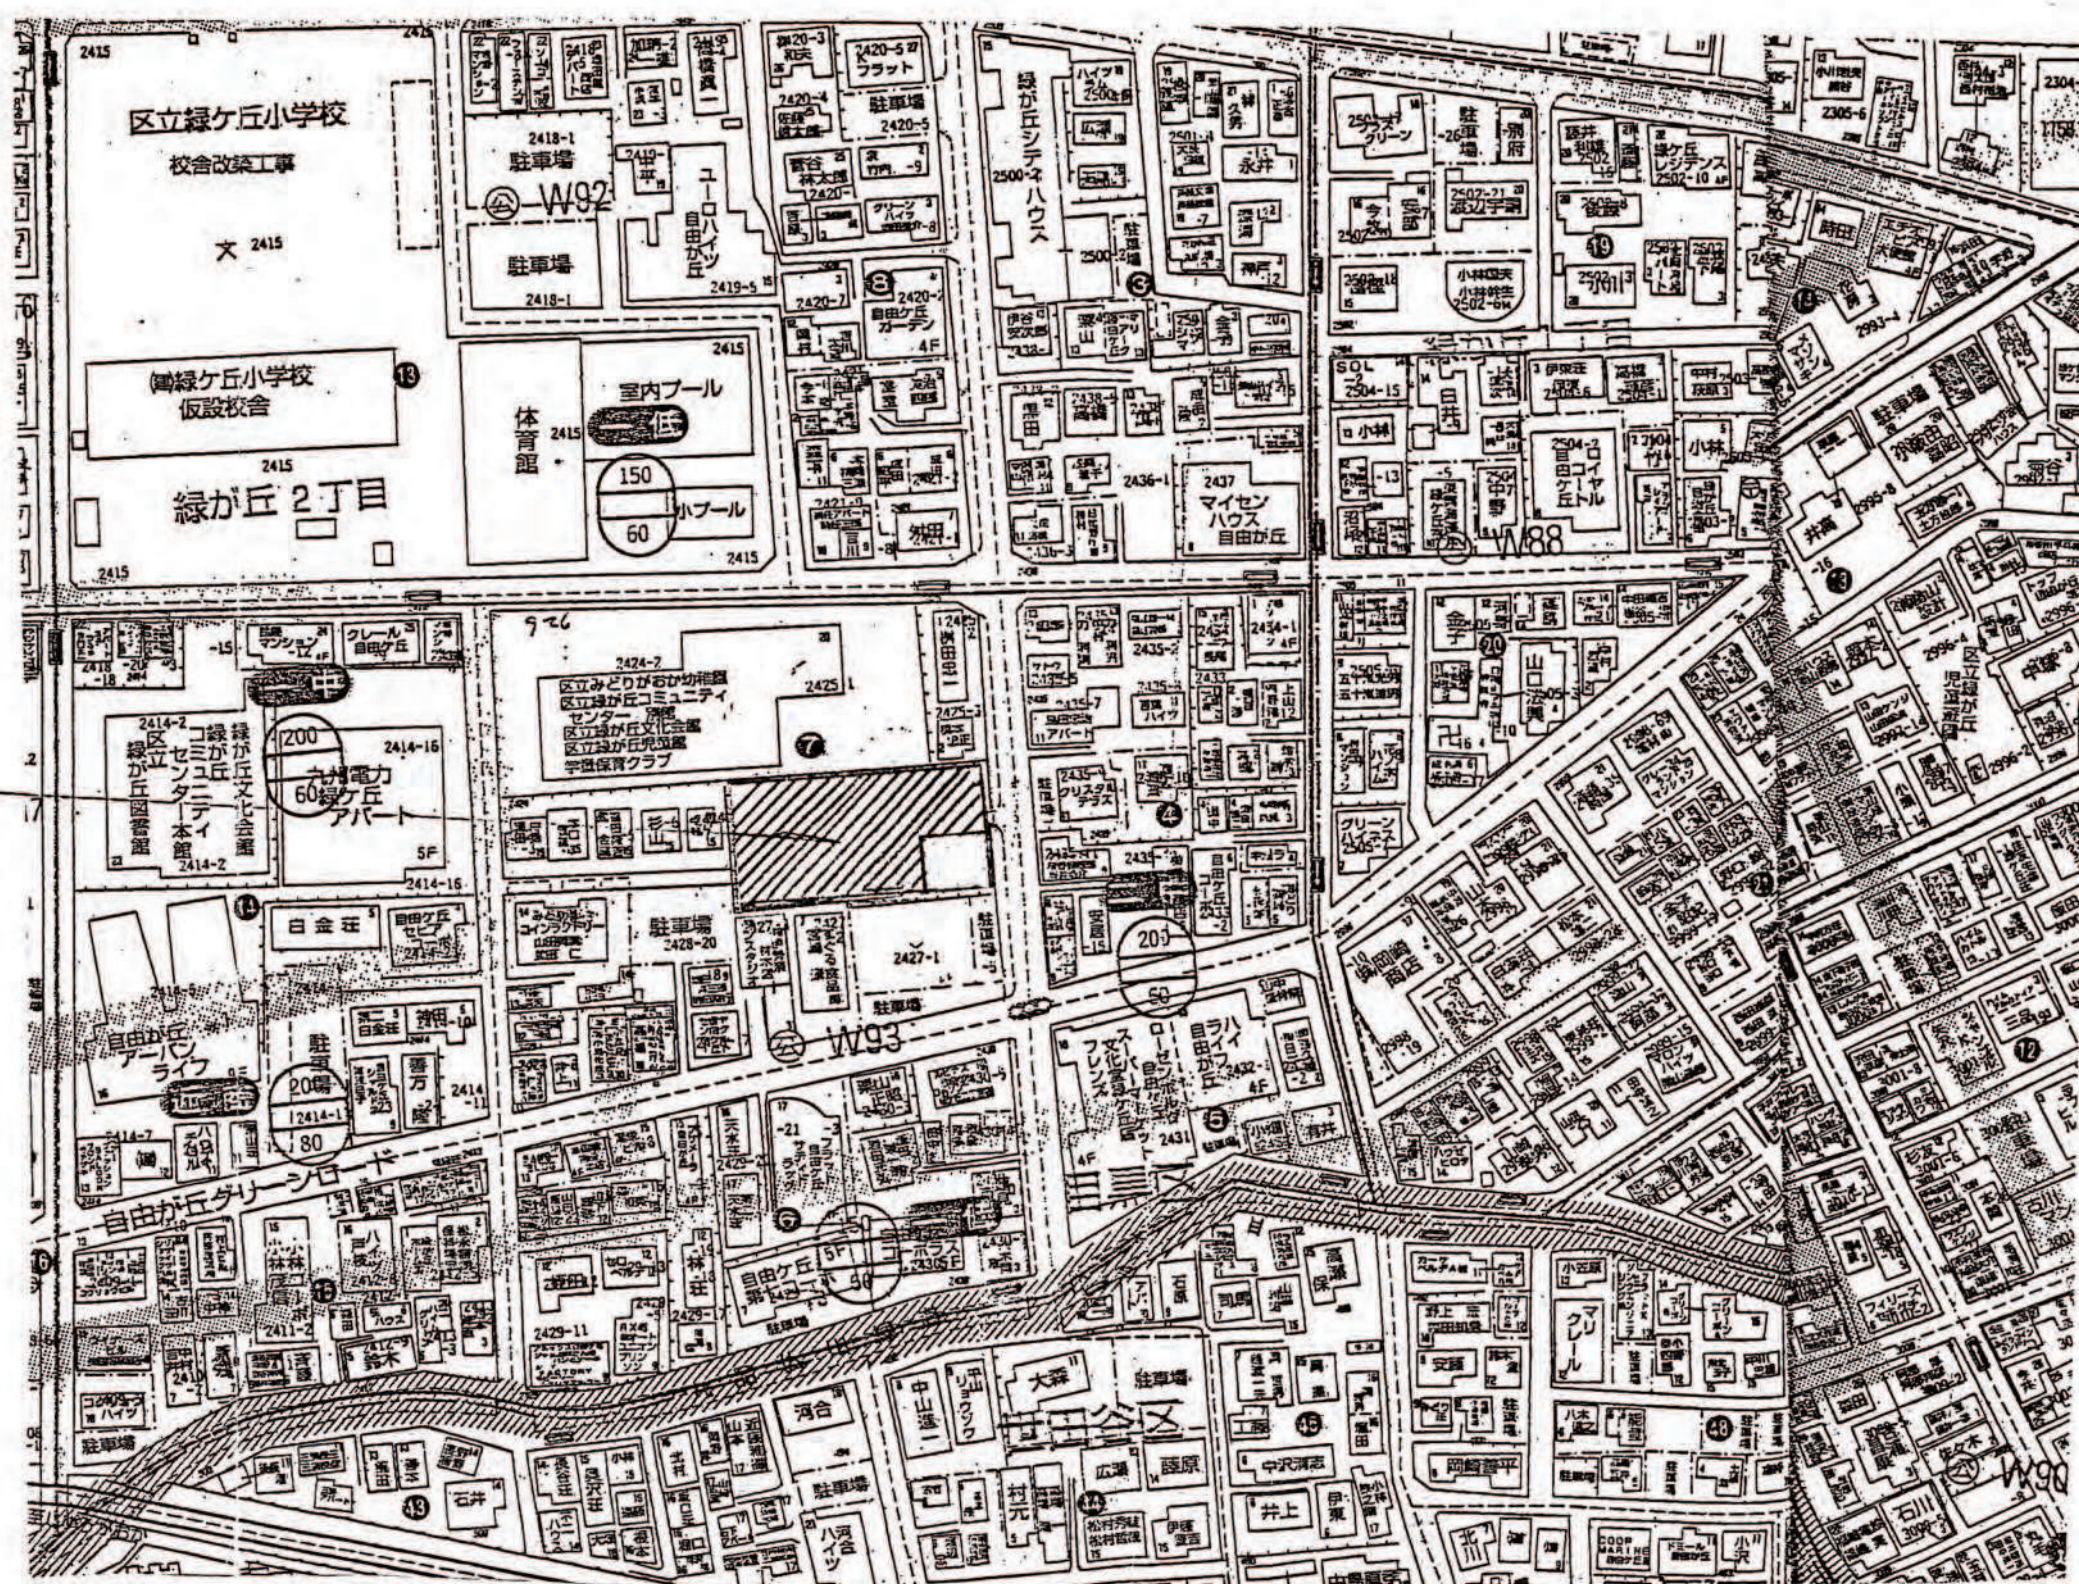


縮尺	土地利用計画図	1/200
	付近見取図	1/3,000~1/10,000
	公園等	1/600

開 発 登 録 簿 調 書

開 発 許 可 番 号	15 年 3 月 10 日 開 発 行 為 第 14-11 号 変更許可
開 発 区 域 に 含 ま れ る 地 域 の 名 称	東京都目黒区緑が丘2丁目 開発区域の 1108.68 ㎡ 2426-5他5筆 面 積
開 発 許 可 を 受 け た 者 の 住 所 及 び 氏 名	東京都千代田区丸ノ内3-2-3 株式会社 ニコン 代表取締役 嶋村輝郎
工 事 施 行 者 の 住 所 お よ び 氏 名	横浜市区中田北3-1-24 フドー工業株式会社 代表取締役 小松光昭
予 定 建 築 物 の 用 途	住 宅 (新規分譲 3区画) 検査済証発行年月日 15.10.27 年 月 日 工事完了公告年月日 15.10.27 年 月 日
許可に基づく地位の承 継	
変 更 事 項	
備 考	

土 地 利 用 計 画 図 1/200

東京都目黒区緑が丘2丁目2426番5外5筆

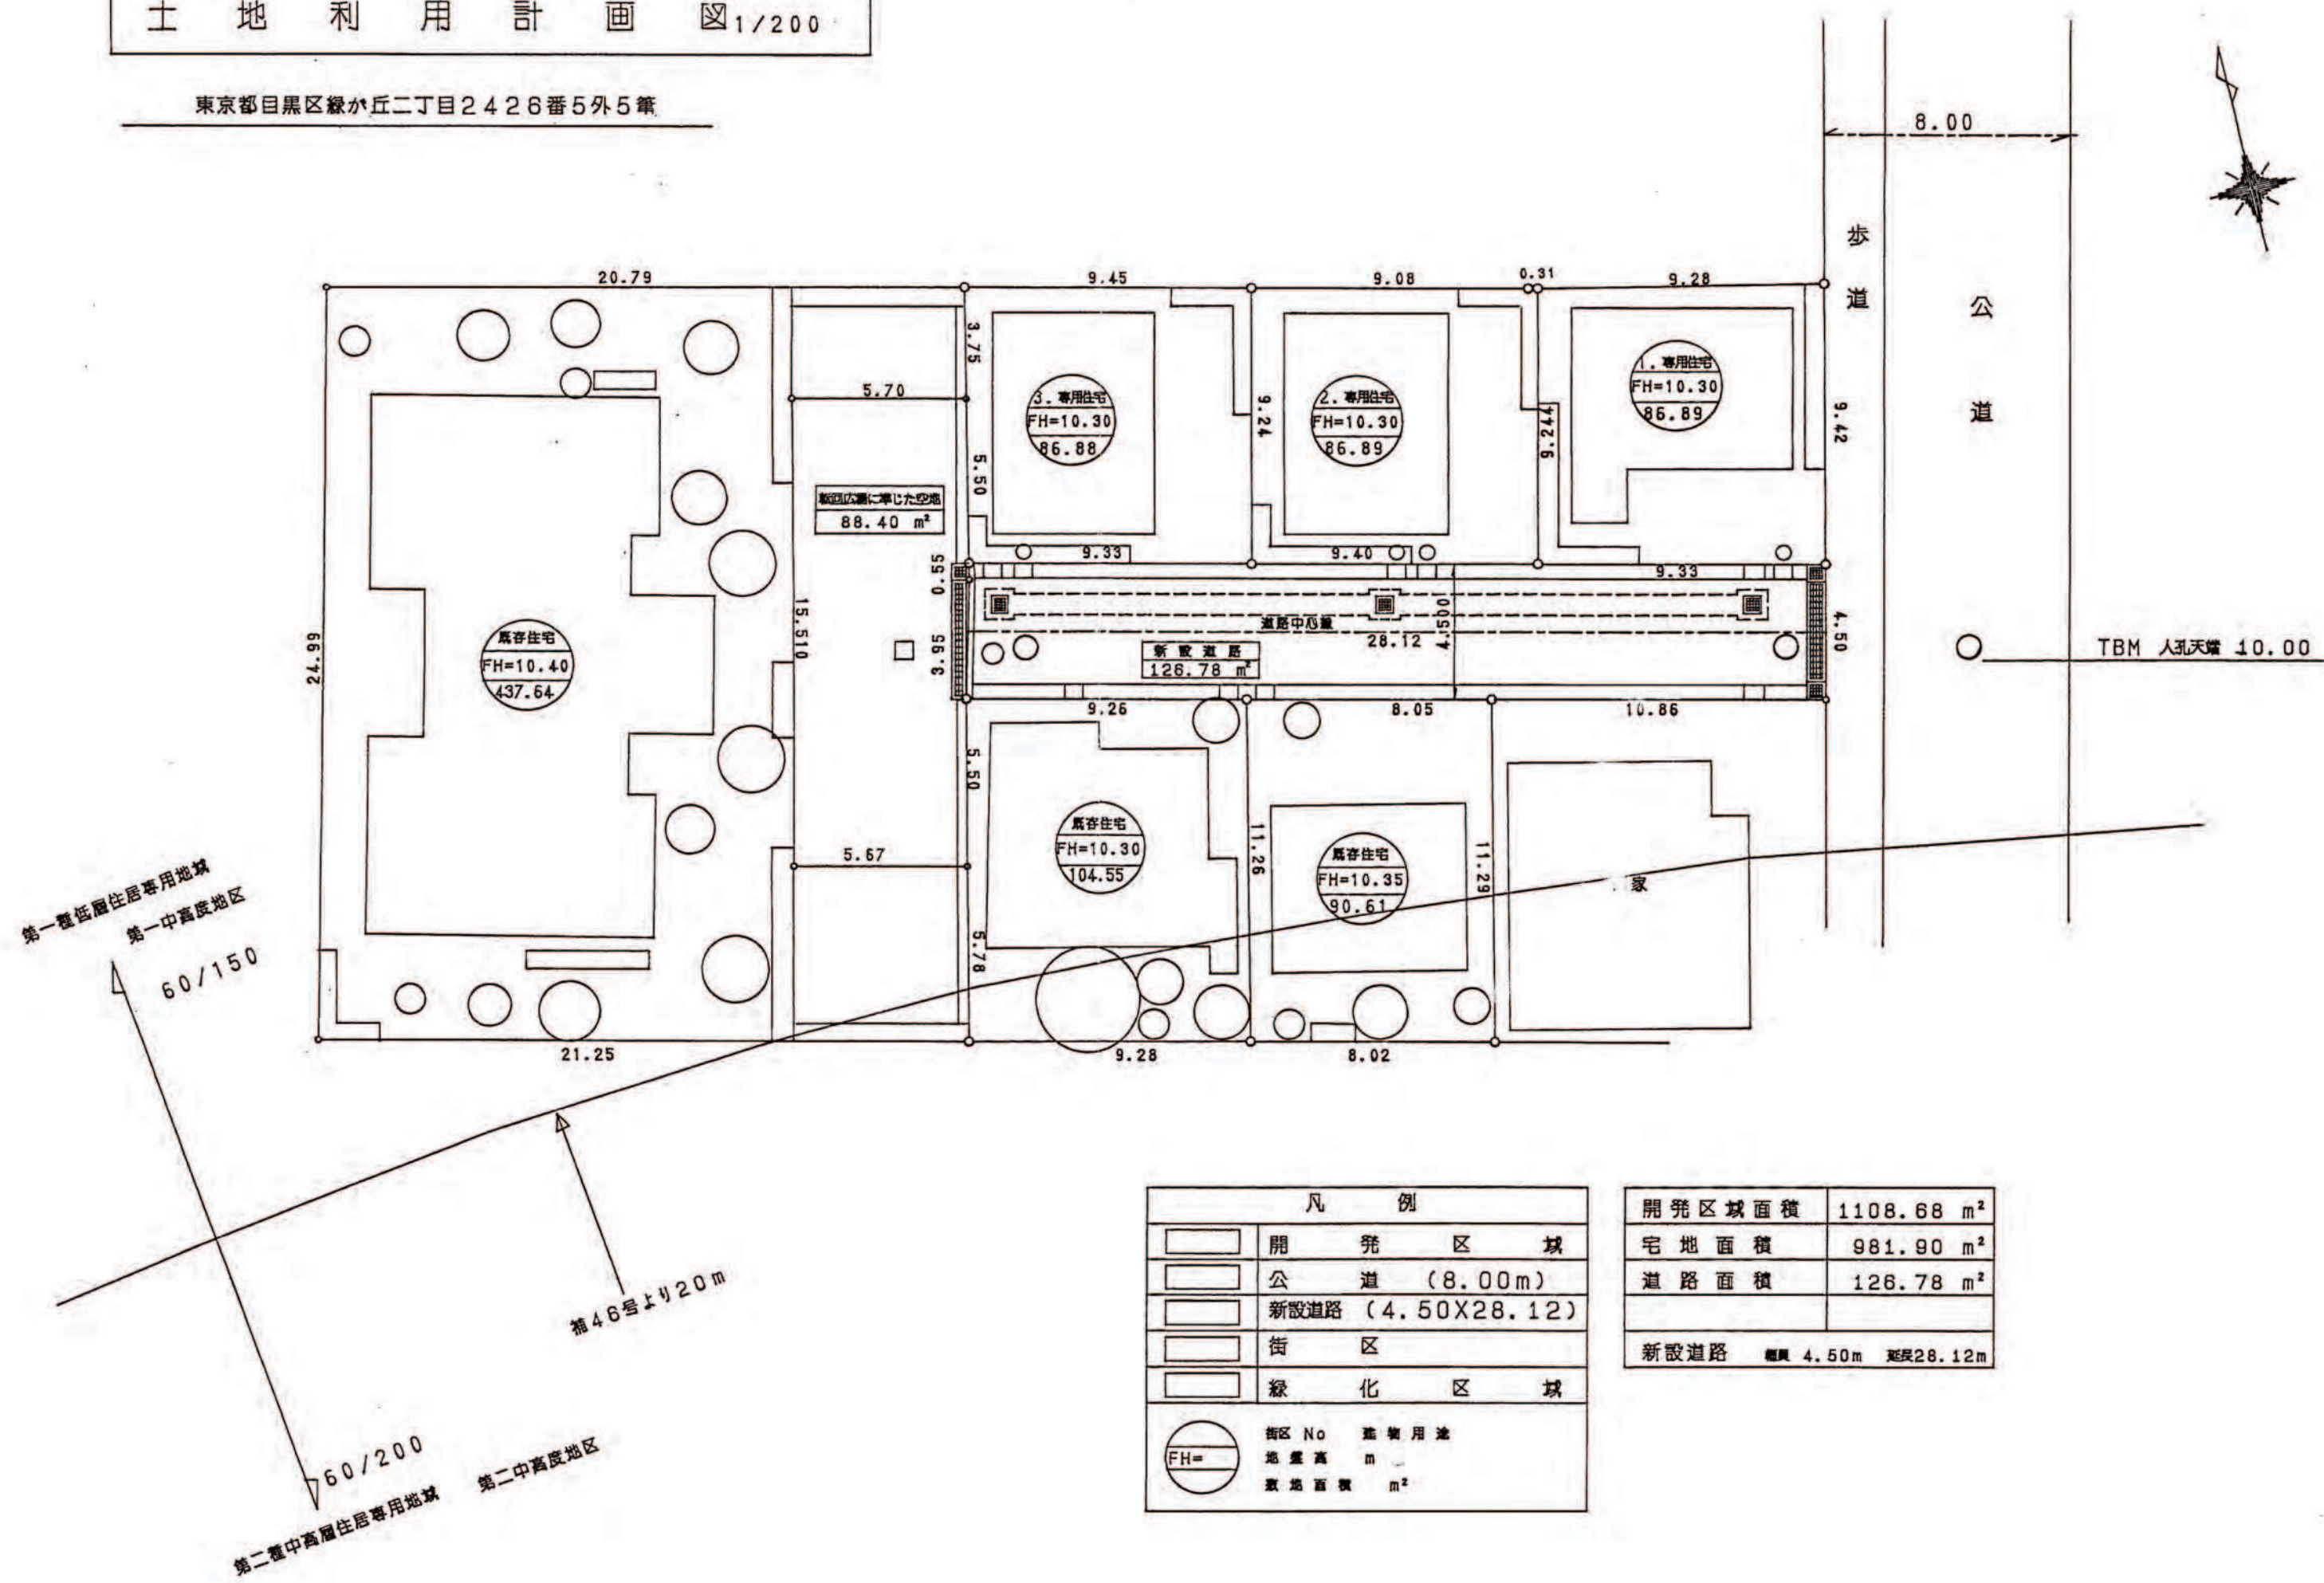

申請地

